

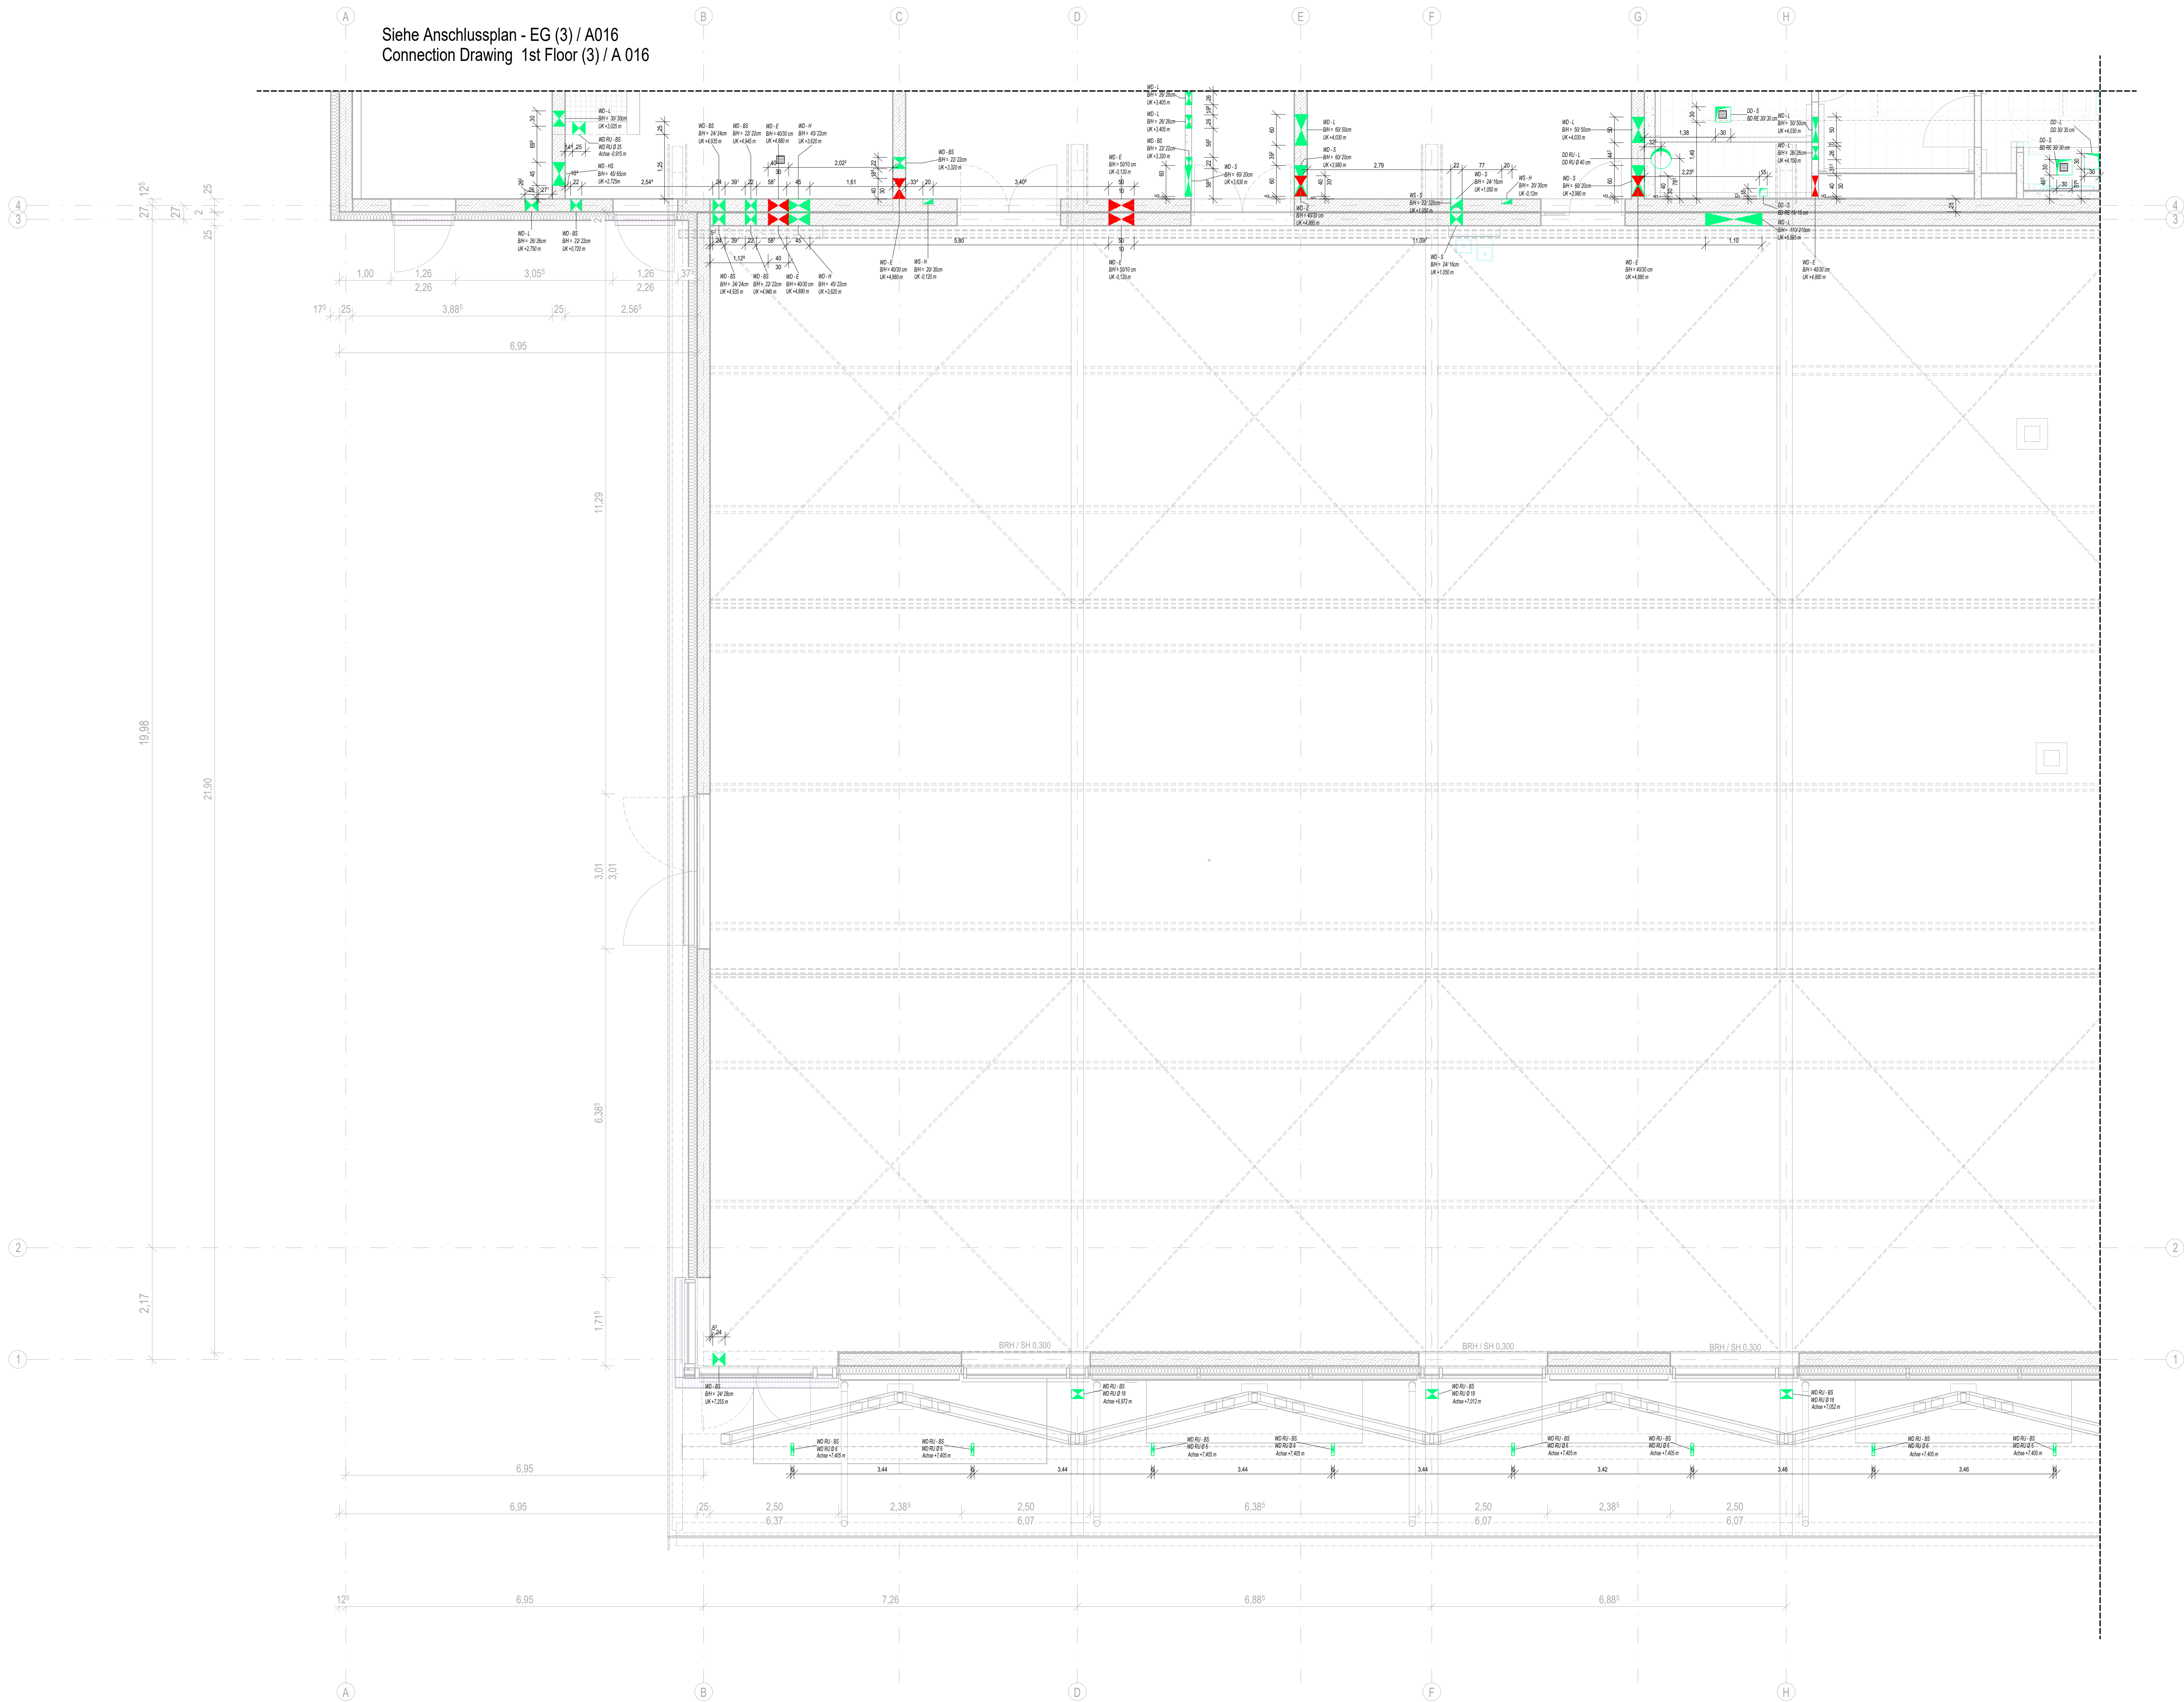


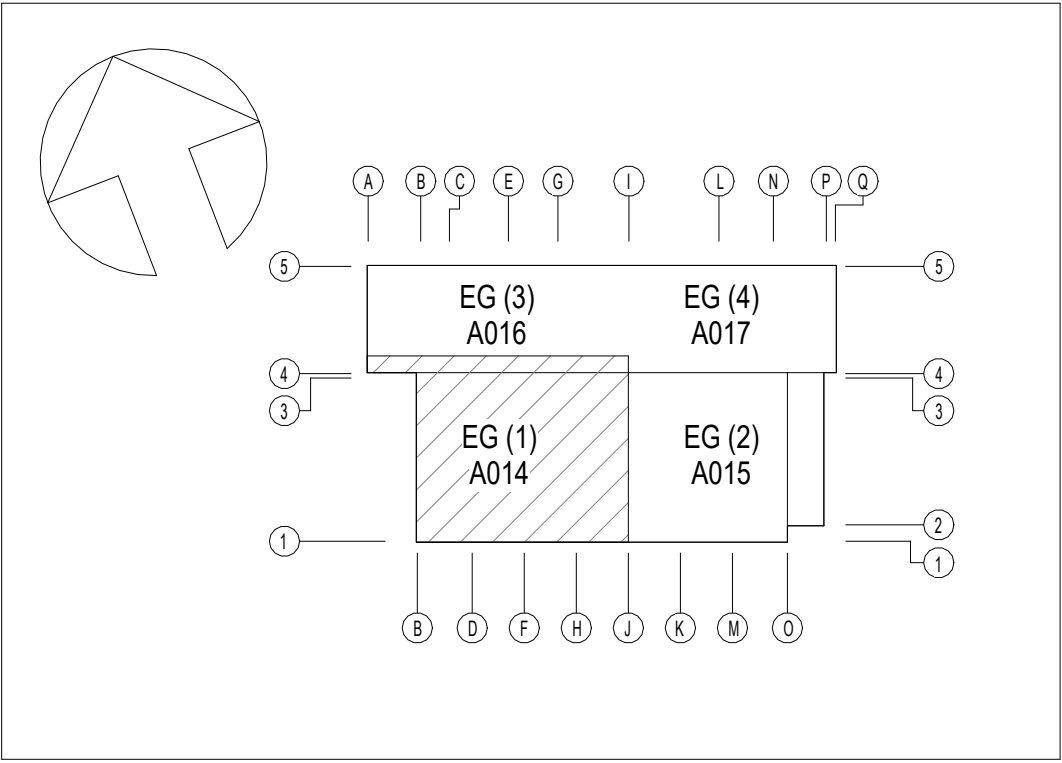

GRUNDRISS ERDGESCHOSS (1) / FLOOR PLAN 1ST FLOOR (1)
M 1:50

LEGENDE LEGEND	
H	HEIZUNG HEATING
L	LUFTUNG VENTILATION
K	KÄLTE COOLING
S	SANITÄR PLUMBING
E	ELEKTRO ELECTRICAL
WD	WANDDURCHBRUCH WALL BREAKTHROUGH
DD	DECKENDURCHBRUCH CEILING PENETRATION
WS	WANDSCHLITZ WALL SLOT
BD	BODENDURCHBRUCH FLOOR PENETRATION
RD	ROHRDURCHFÜHRUNG SIEHE HAUSTECHNIKPLANUNG PIPE OPENING SEE MECHANICAL
	HAUSTECHNIK MECHANICAL
	ELEKTROTECHNIK ELECTRICAL

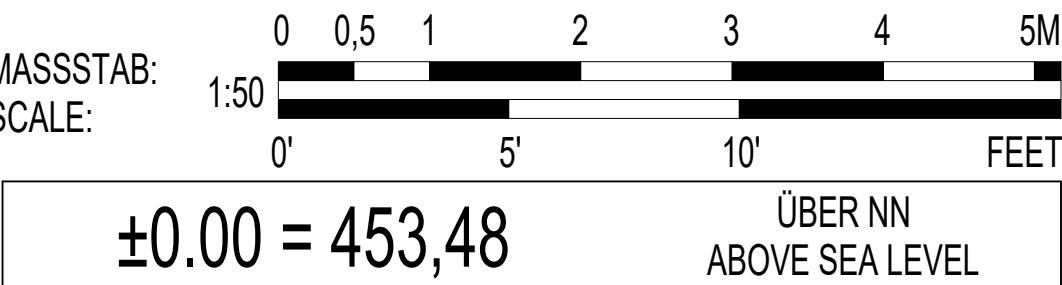

INDEX	ÄNDERUNG/ERGÄNZUNG	BEARBEITER	DATUM
U.S. ARMY CORPS OF ENGINEERS EUROPE DISTRICT APO 09449 Konrad-Adenauer-Ring 39, 65187 Wiesbaden			
Korrigierte AFU-Bau / Corrected Final Design - 10/2025			
Landesbetrieb Liegenschafts- und Baubetreuung LBB-Niederlassung Idar-Oberstein			
Am Rickenberg 65 55743 Idar-Oberstein Telefon: (06781) 405-0 Telefax: (06781) 405-190 E-MAIL: postfach.idaroberstein@LBBnet.de			
PROJEKTMANAGEMENT / PROJECT MANAGEMENT	BAU MASSNAHME / PROJECT Baumholder Smith Barracks Human Performance Training Center		
PROJEKTLEITUNG / PROJECT LEADER			
PROJEKTBEARBEITUNG A/I / PROJECT PROCESSOR A/I	PLANBEZEICHNUNG / DRAWING TITLE Grundriss EG - Schlitz- und Durchbruchplan (1) Floor Plan 1st Floor - Recesses and Opening (1)		
A / I			
092241 FY23		SHEET	0 OF
W912GB-20-C-0012			
PROJEKTBEARBEITUNG / PROJECT PROCESSOR		DIN A0 841 x 1189 1,00 qm	
SAP	CEL	DT	PHASE
200204037	HPTCO	60	A
1.09	A--	00	A
0050	A014		