



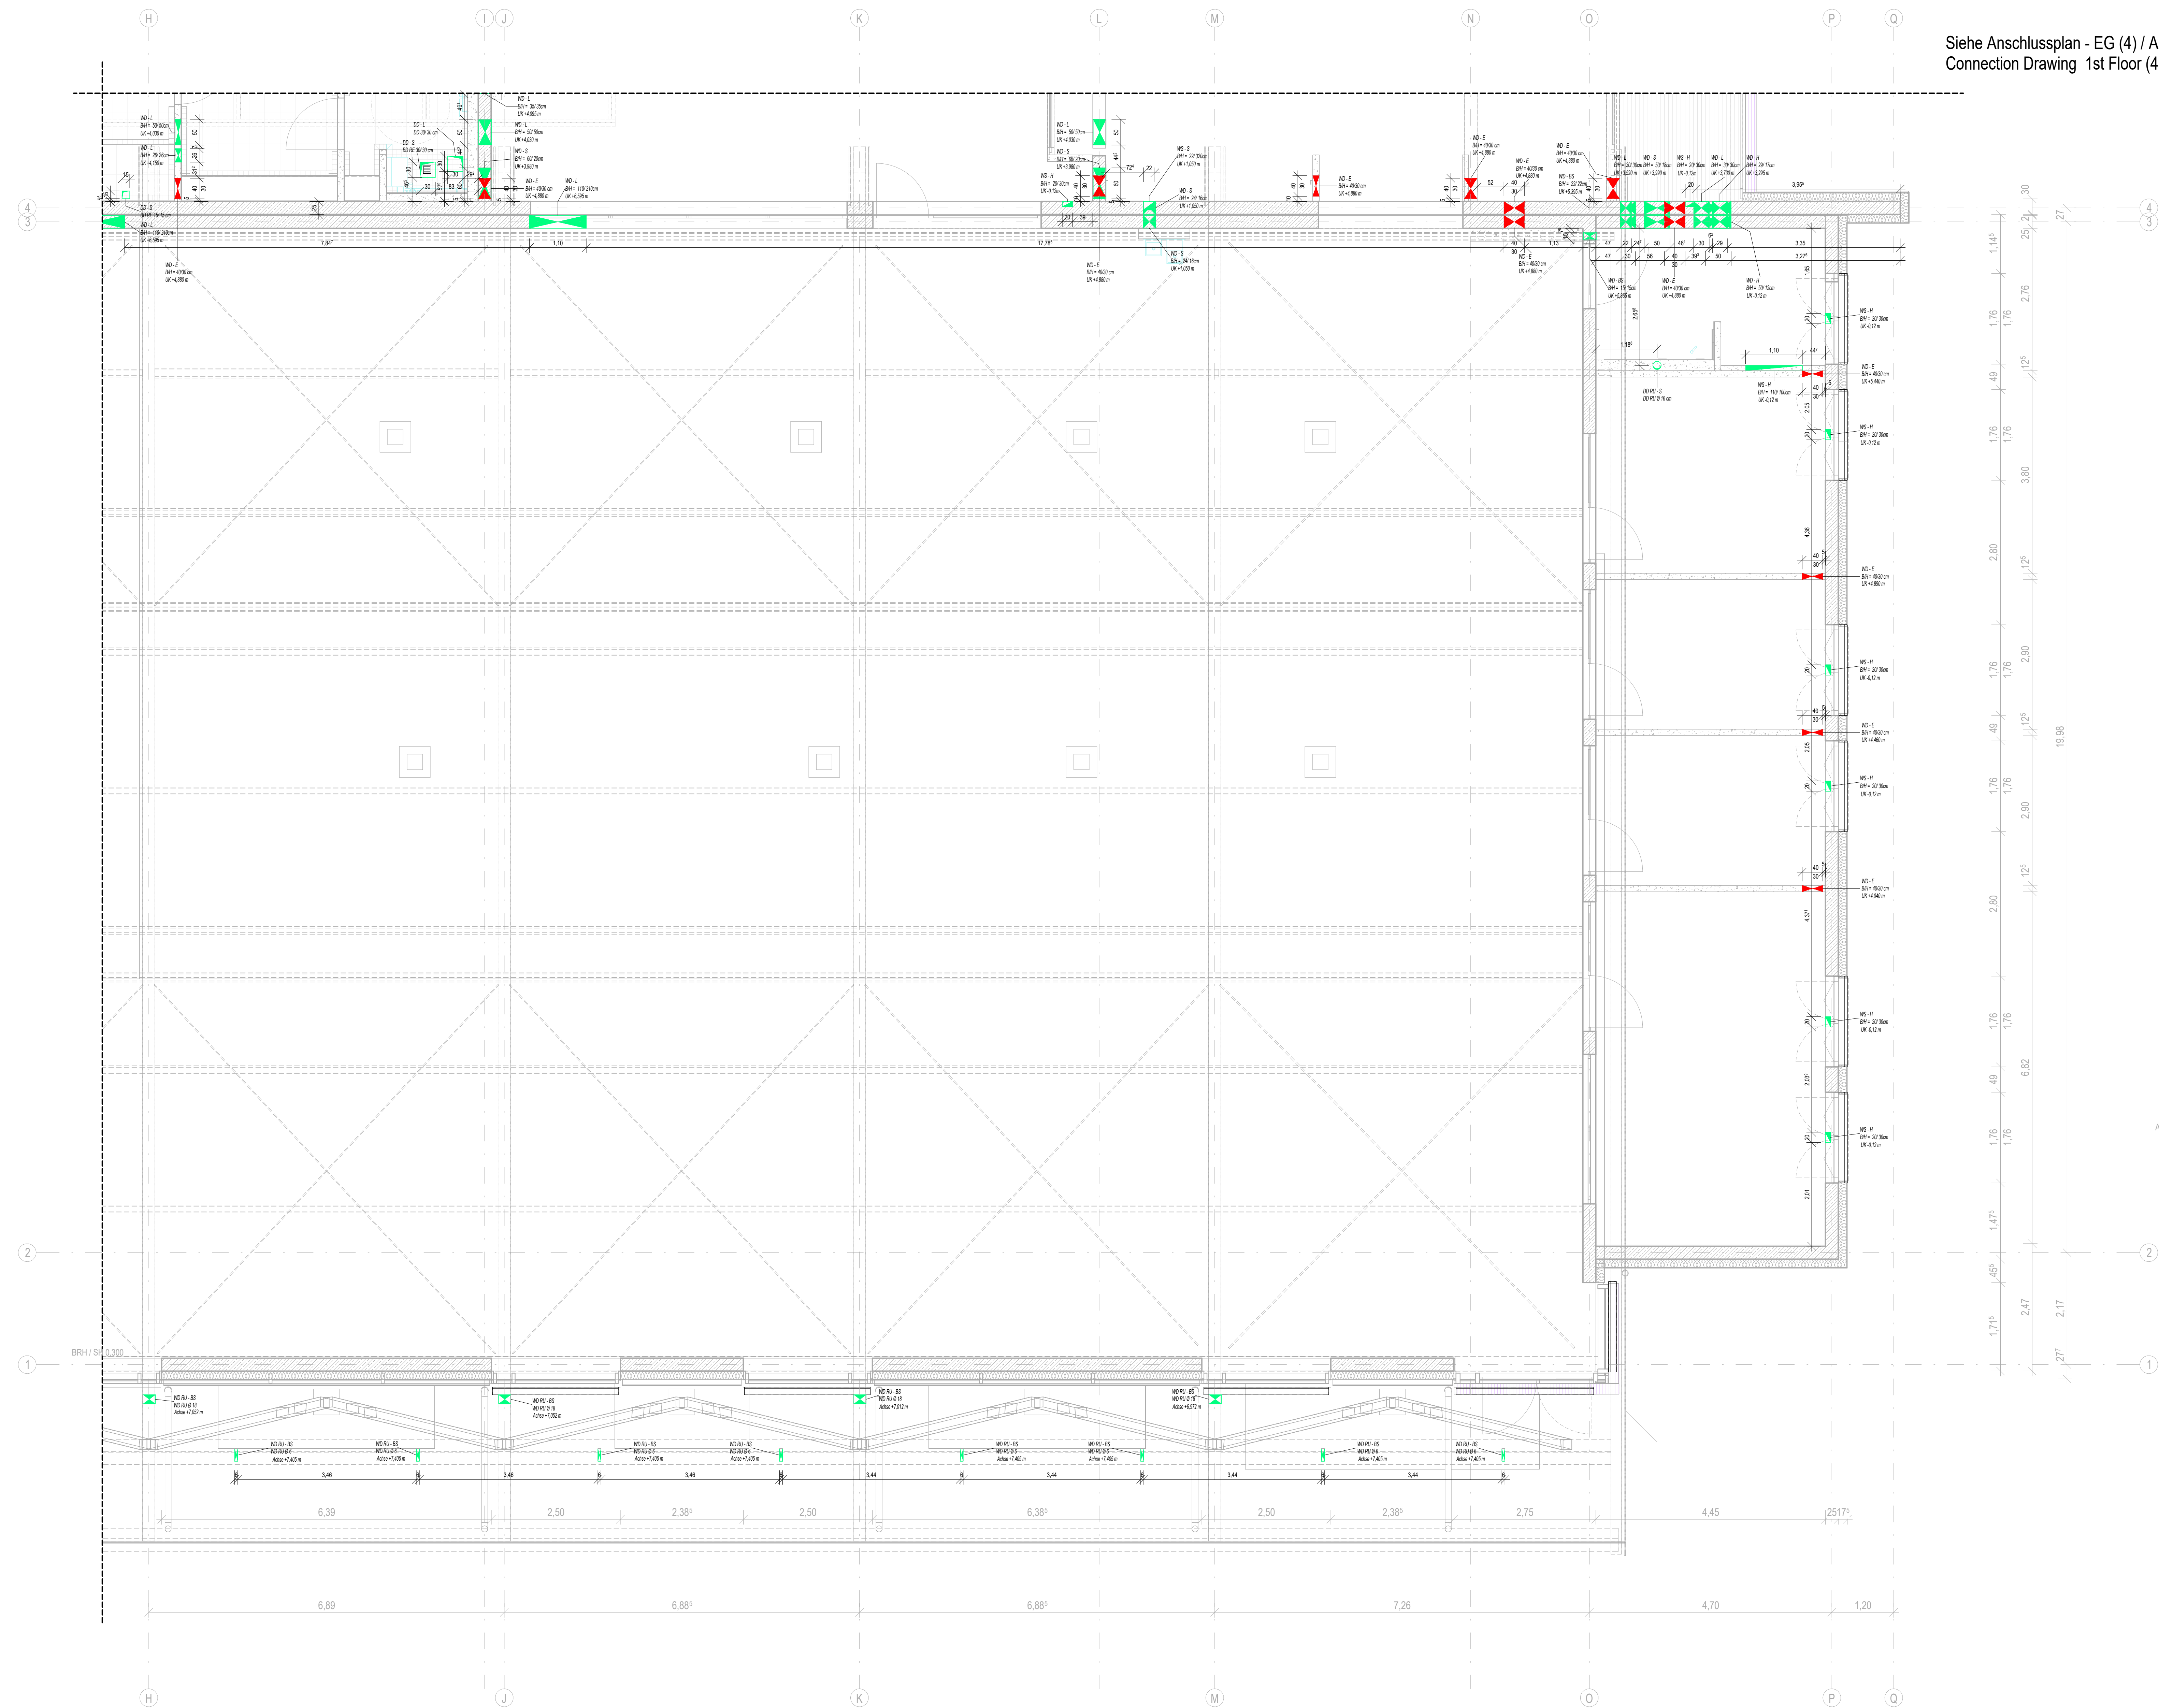


Siehe Anschlussplan - EG (4) / A017
Connection Drawing 1st Floor (4) / A 017


LEGENDE LEGEND	
H	HEIZUNG HEATING
L	LÜFTUNG VENTILATION
K	KÄLTE COOLING
S	SANITÄR PLUMBING
E	ELEKTRO ELECTRICAL
WD	WANDDURCHBRUCH WALL BREAKTHROUGH
DD	DECKENDURCHBRUCH CEILING PENETRATION
WS	WANDSCHLITZ WALL SLOT
BD	BODENDURCHBRUCH FLOOR PENETRATION
RD	ROHRDURCHFÜHRUNG SIEHE HAUSTECHNIKPLANUNG PIPE OPENING-SEE MECHANICAL
	HAUSTECHNIK MECHANICAL
	ELEKTROTECHNIK ELECTRICAL

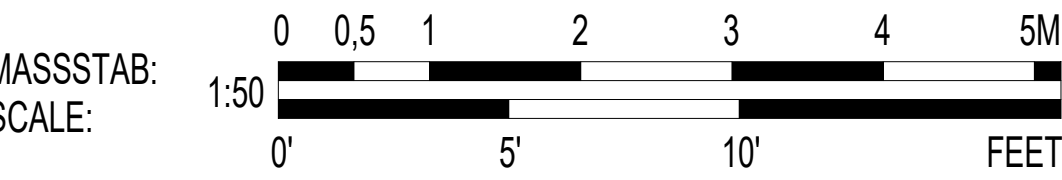

±0.00 = 453,48 ÜBER NN
ABOVE SEA LEVEL

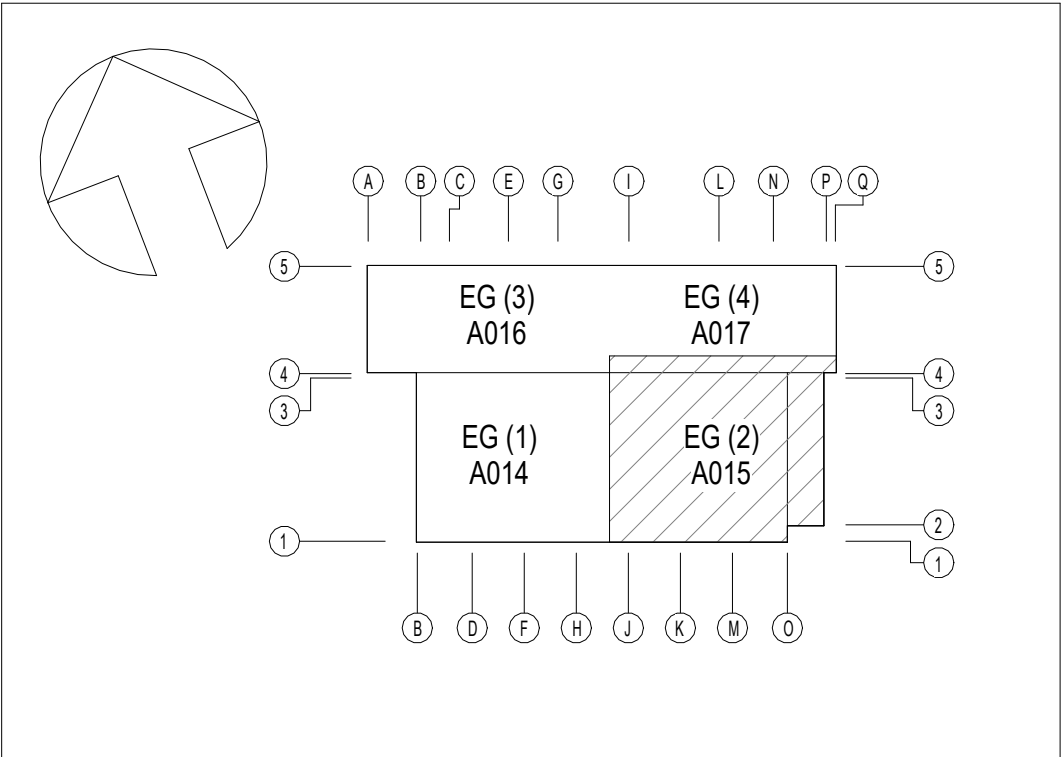

GRUNDRISS ERDGESCHOSS (2) / FLOOR PLAN 1ST FLOOR (2)
M 1:50

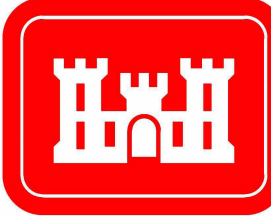INDEX		ÄNDERUNG/ERGÄNZUNG		BEARBEITER	
				DATUM	
U.S. ARMY CORPS OF ENGINEERS					
EUROPE DISTRICT					
APO 09449					
Konrad-Adenauer-Ring 39, 65187 Wiesbaden					
					
Korrigierte AFU-Bau / Corrected Final Design - 10/2025					
Landesbetrieb Liegenschafts- und Baubetreuung					
LBB-Niederlassung Idar-Oberstein					
Am Rickenberg 65					
55743 Idar-Oberstein					
Telefon: (06781) 405-0					
Telefax: (06781) 405-190					
E-MAIL: postfach.idaroberstein@LBBnet.de					
PROJEKTMANAGEMENT / PROJECT MANAGEMENT			BAUHAUENTWURF / PROJECT		
			Baumholder Smith Barracks		
			Human Performance Training Center		
PROJEKTLIEGUNG / PROJECT LEADER					
			PLANBEZEICHNUNG / DRAWING TITLE		
PROJEKTBEARBEITUNG A/I / PROJECT PROCESSOR A/I			Grundriss EG - Schlitz- und		
			Durchbruchplan (2)		
A / I			Floor Plan 1st Floor - Recesses and		
			Opening (2)		
			092241 FY23		SHEET 0 OF
			W912GB-20-C-0012		
PROJEKTBEARBEITUNG / PROJECT PROCESSOR			DIN A0 841 x 1189 1,00 qm		
SAP	CEL	DT	PHASE	SP	BLATT
200204037	HPTCO	60	A	1.10	A--
					00
					A
					0050
					A015