




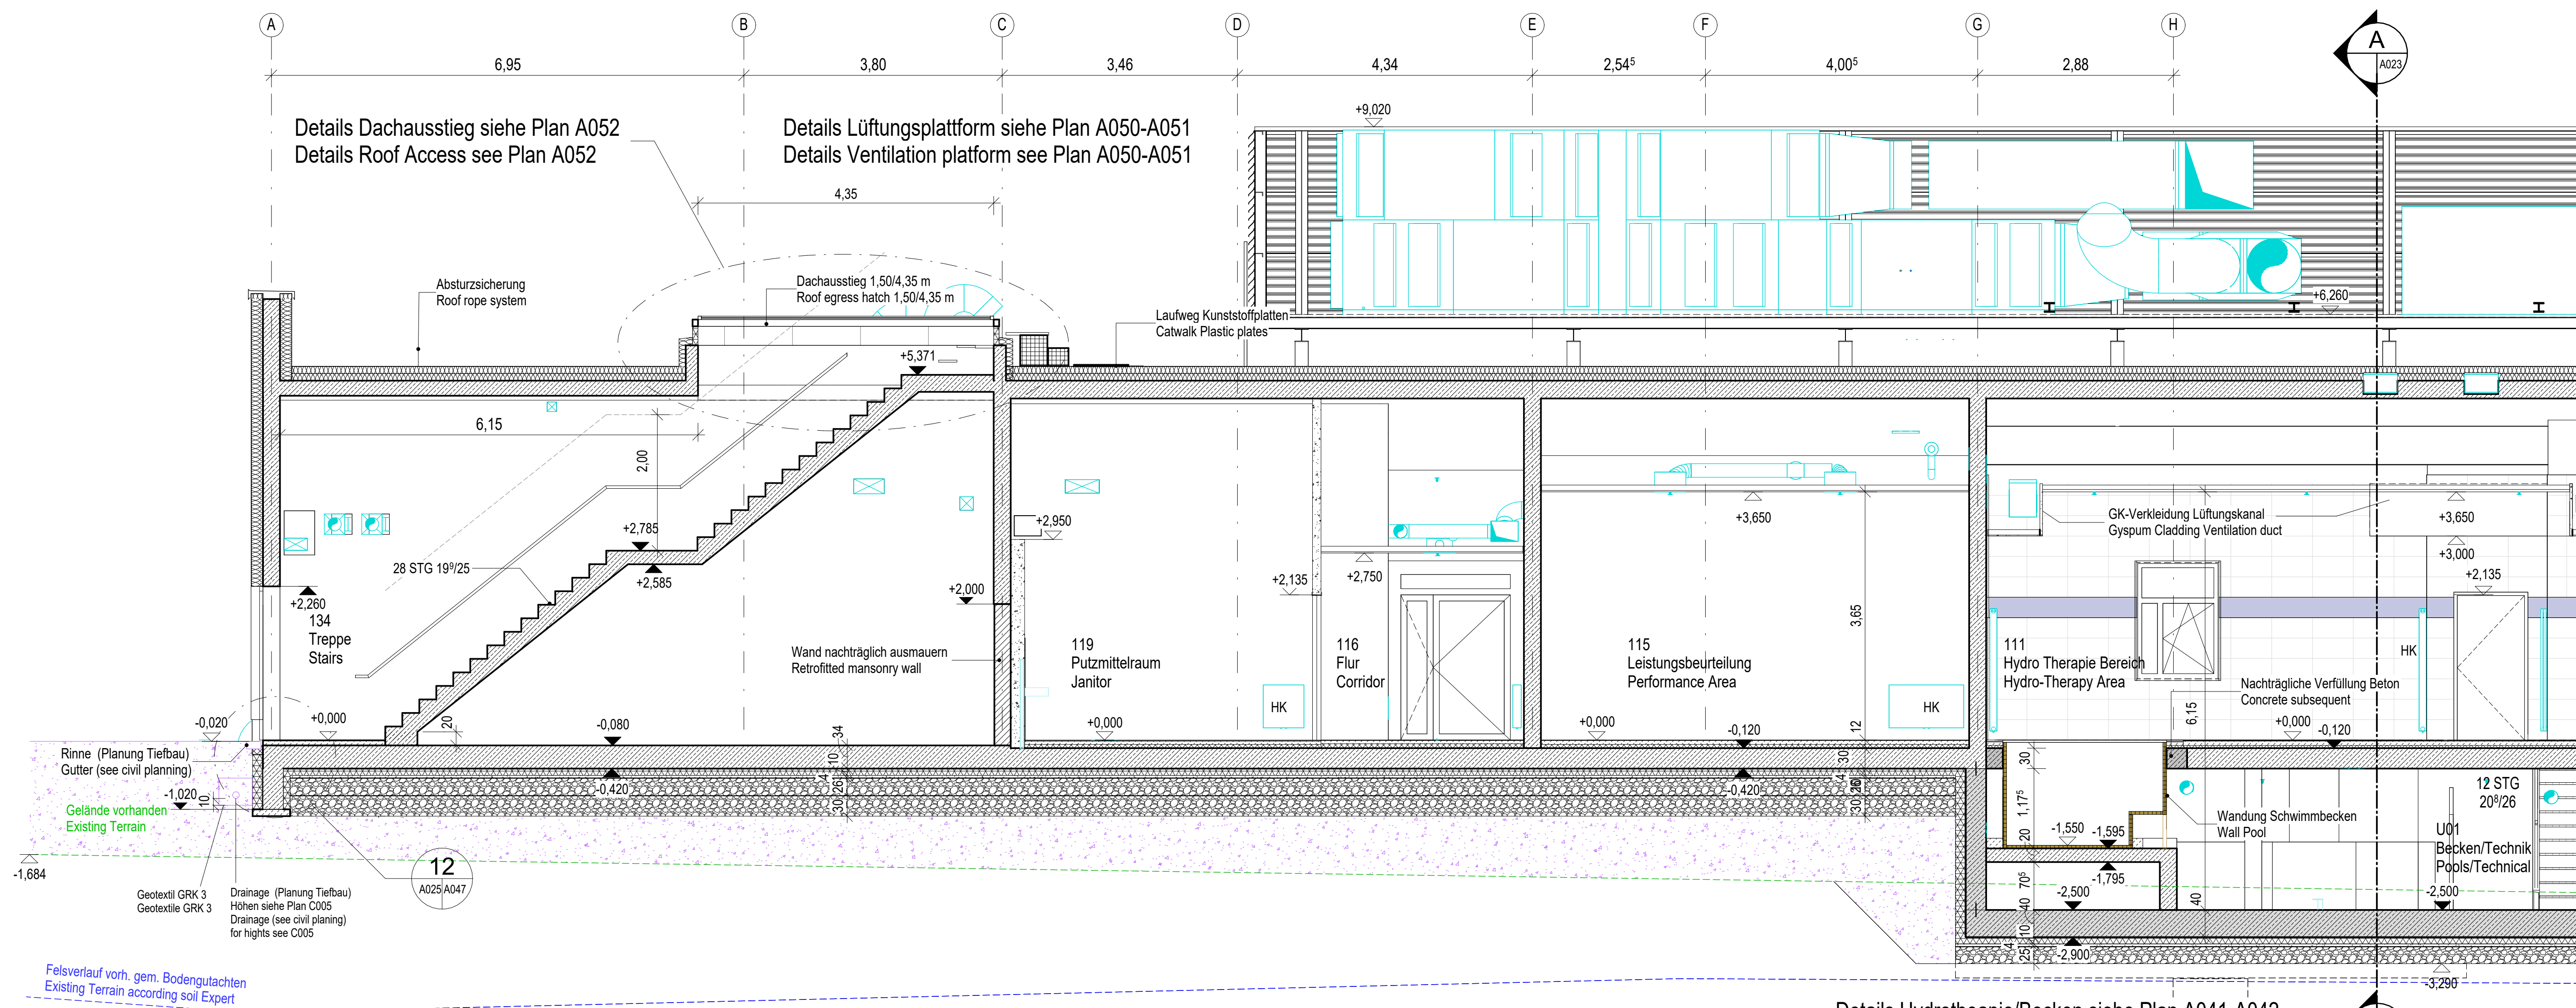



Schnitt D (1) / Section D (1)
M 1 : 50

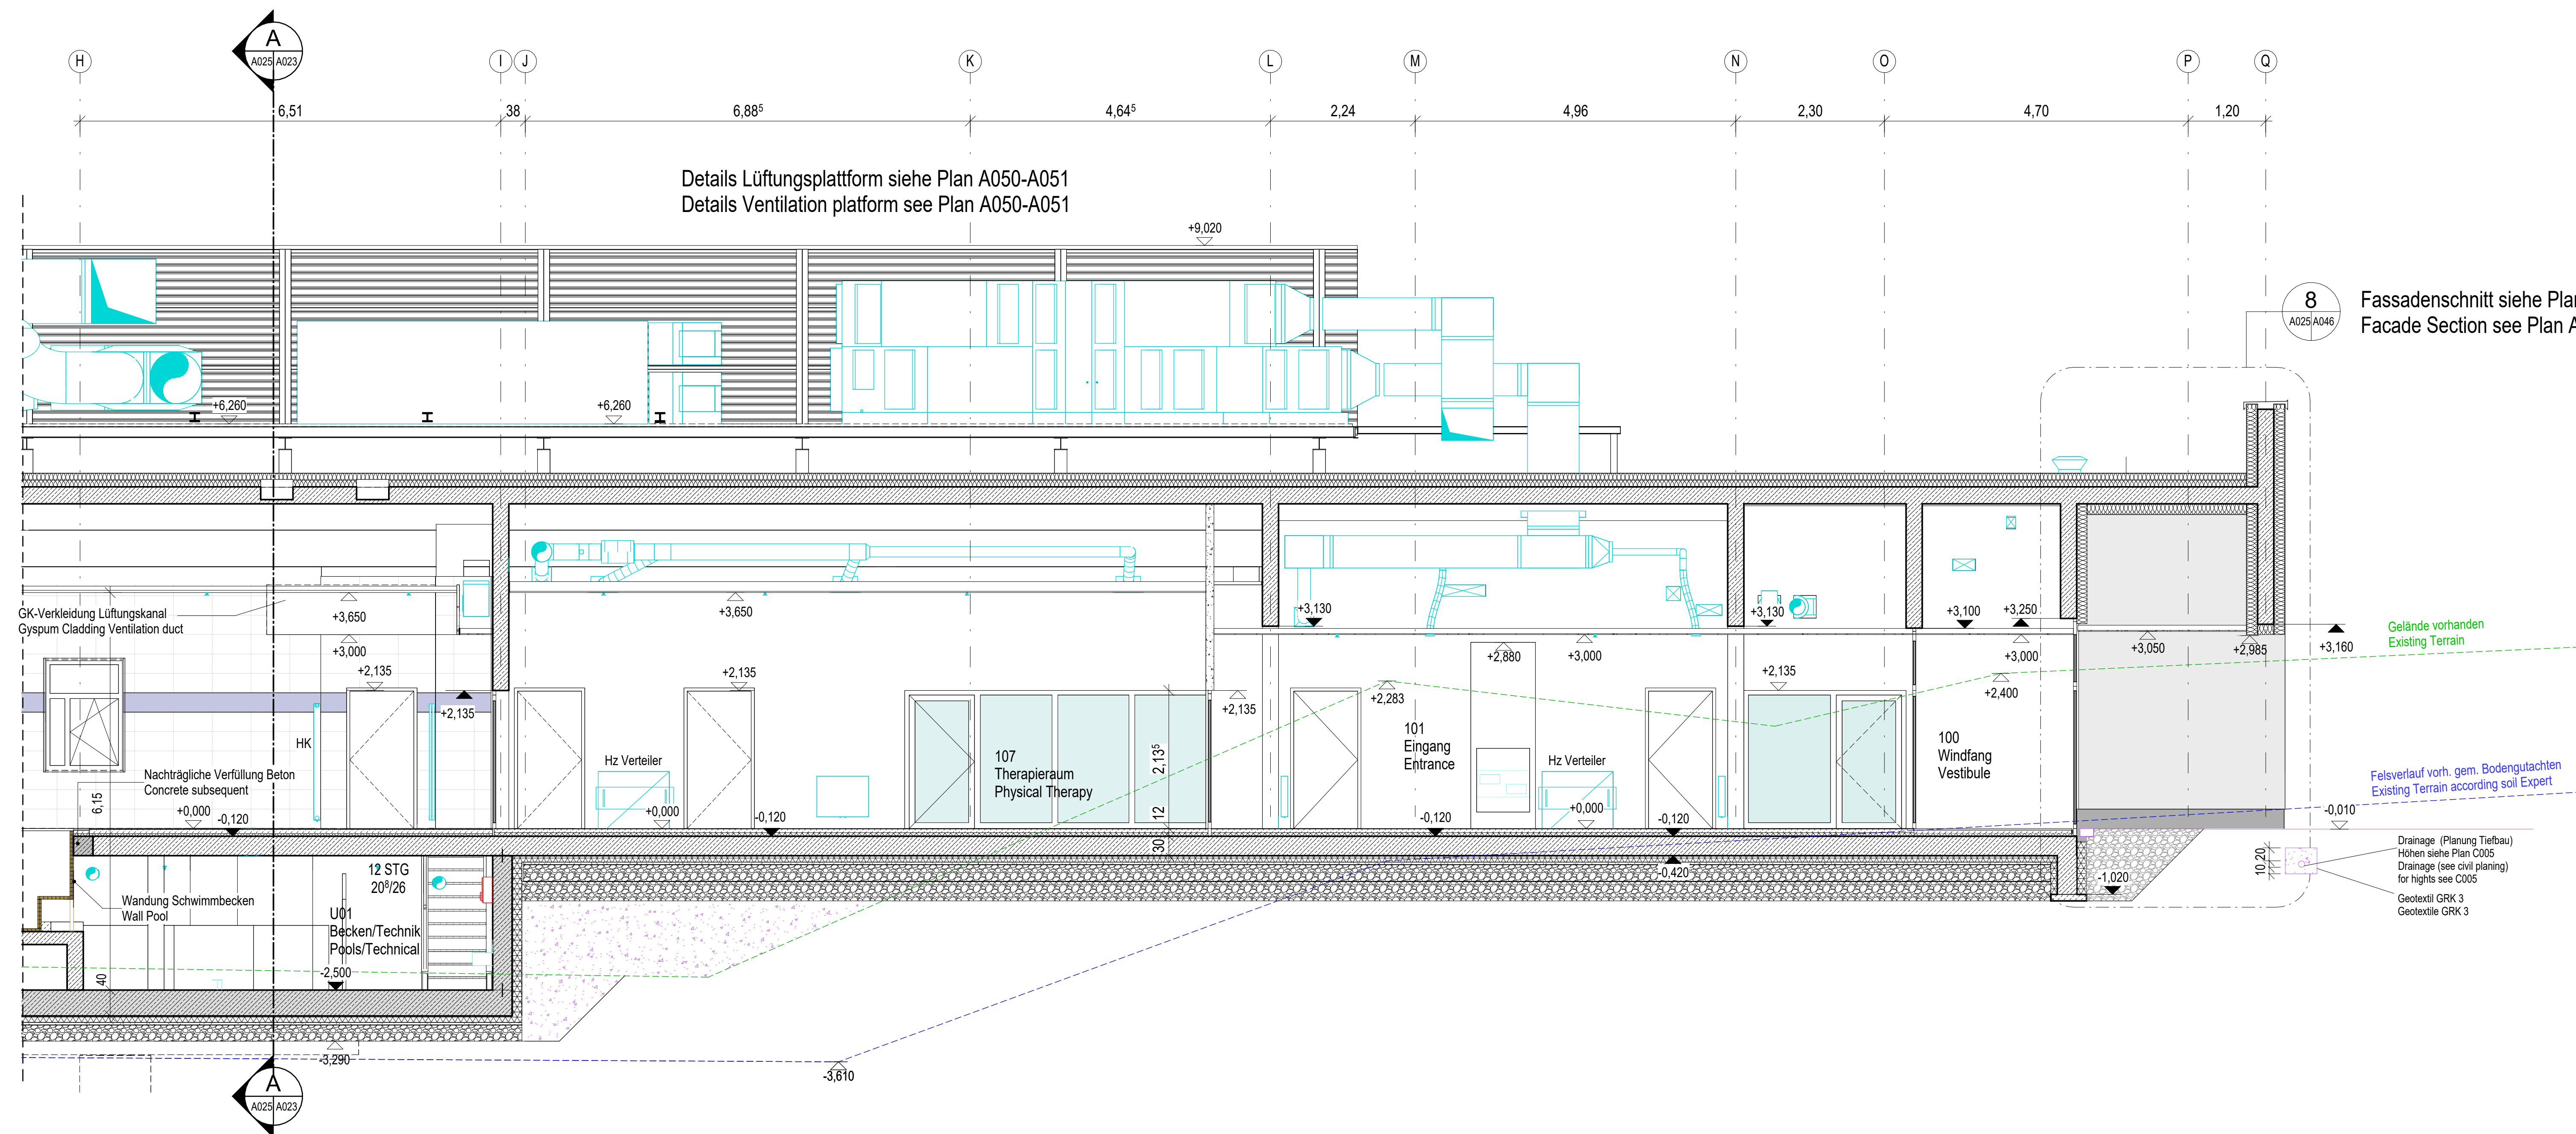

Schnitt D (2) / Section D (2)
M 1 : 50

LEGENDE LEGEND		
	SCHEIT NR. SECTION NO.	BLATT NR. DES SCHEITTES SHEET NO. OF SECTION
	DETAILSCHEIT NR. DETAIL SECTION NO.	BLATT NR. DES SCHEITTES SHEET NO. OF SECTION
	MAUERWERK MASONRY	WU KONSTRUKTION WATER IMPERMEABLE CONSTRUCTION
	STAHLBETON REINFORCED CONCRETE	
	BETONFERTIGTEILE PREFABRICATED CONCRETE ELEMENT	
	UNBEWEHRTER BETON LEAN CONCRETE	
	TROCKENBAUWÄNDE DRY WALLS	
	SIEHE PLANUNG FACHBEREICH HAUSTECHNIK SEE MECHANICAL DESIGN	
	SIEHE PLANUNG FACHBEREICH ELEKTRO SEE ELECTRICAL DESIGN	
	SIEHE PLANUNG FACHBEREICH TIEFBAU SEE CIVIL DESIGN	
	FERTIGHÖHE/FINISHED FLOOR LEVEL ROOF HEIGHT/TOP OF SLAB	
	T30/T90 FEUERHEMMENDE TÜR T30/FEUERBESTÄNDIGE TÜR T90 FIRE RETARDANT DOOR T30/FIRE RESISTANT DOOR T90	
	RS RAUCHSCHUTZTÜR SMOKE TIGHT DOOR	
	BRH SH BRÜSTUNGSHÖHE SILL HEIGHT	
	A SENKRECHTE ANKERSCHIENE 28/15 VERTICAL ANCHOR CHANNEL 28/15	
	B BODENLAUF MIT / OHNE GEFÄLLE-SIEHE HAUSTECHNIK FLOOR DRAIN WITH / WITHOUT SLOPE-SEE MECHANICAL	
	C TOILETTEN - BEHINDERTENGERECHT NACH DIN 18040-1 UND ABA RESTROOM - HADICAPPED ACCESSIBLE ACC. TO GERMAN DIN AND ABA	
TÜR-UND BRÜSTUNGSHÖHEN AB OKF81 DOOR AND SILL HEIGHTS FROM FINISH LEVEL		
ALLE MASSE SIND AN DER BAUSTELLE ZU PRÜFEN! EXACT MEASUREMENTS ARE TO BE CHECKED AT SITE!		
AUSFÜHRUNG VON DURCHBRÜCHEN UND WANDSCHÜTZEN GEMÄSS SCHAL- SCHLUTZ UND DURCHBRUCHPLÄNEN! COMPLETION OF RECESSES AND WALL SLOTS ACCORDING TO FORMWORK, SLOT- AND RECESS- DRAWINGS!		
DIESER PLAN GILT NUR ALS ROHBAUPLAN! THIS PLAN IS TO BE USED FOR ROUGH CONSTRUCTION ONLY!		
BRANDSCHUTZANFORDERUNGEN DER BAUTEILE SIEHE BRANDSCHUTZPLANUNG! FIRE PROTECTION REQUIREMENTS FOR CONSTRUCTION, SEE FIRE PROTECTION DESIGN!		
AUSBAU SIEHE PLÄNE A018 BIS A022! INTERIOR FINISH SEE PLANS A018 TO A022!		
EINRICHTUNG SIEHE PLÄNE A032 BIS A033! EQUIPMENT SEE PLANS A032 TILL A033!		

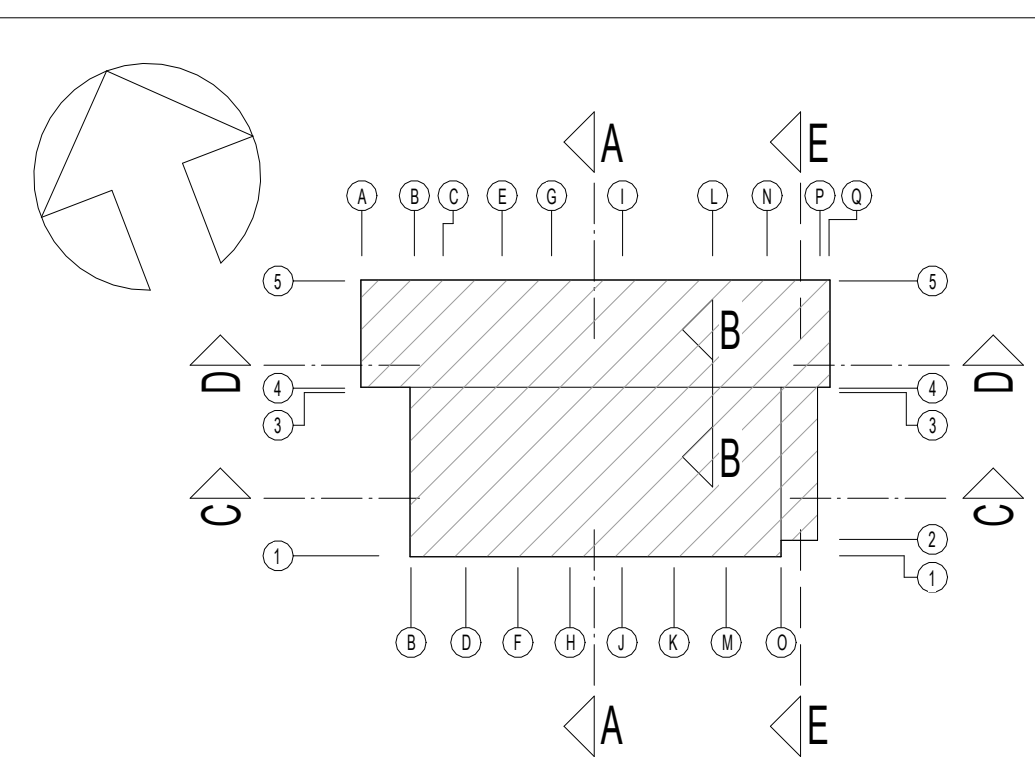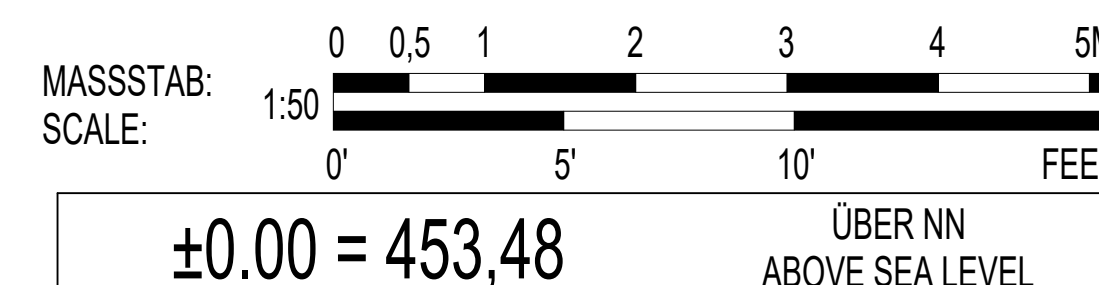

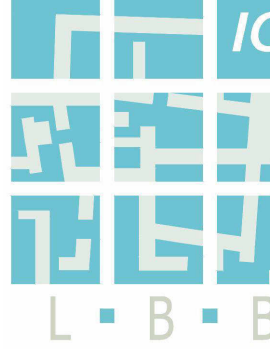INDEX		ÄNDERUNG/ERGÄNZUNG		BEARBEITER		DATUM		
U.S. ARMY CORPS OF ENGINEERS EUROPE DISTRICT APO 09449 Konrad-Adenauer-Ring 39, 65187 Wiesbaden								
Korrigierte AFU-Bau / Corrected Final Design - 10/2025								
Landesbetrieb Liegenschafts- und Baubetreuung LBB-Niederlassung Idar-Oberstein Am Rickenberg 65 55743 Idar-Oberstein Telefon: (06781) 405-0 Telefax: (06781) 405-190 E-MAIL: postfach.idaroberstein@lbbnet.de				 L · B · B				
PROJEKTMANAGEMENT / PROJECT MANAGEMENT				BAUHAUENTWURF / PROJECT Baumholder Smith Barracks Human Performance Training Center				
PROJEKTLIEGUNG / PROJECT LEADER								
PROJEKTBEARBEITUNG A/I / PROJECT PROCESSOR A/I				PLANBEZEICHNUNG / DRAWING TITLE Schnitt D Section D				
A / I								
PROJEKTBEARBEITUNG / PROJECT PROCESSOR				092241 FY23 SHEET OF W912GB-20-C-0012 DIN A0 841 x 1189 1,00 qm				
SAP	GEB.	BT	PHASE	BLATT	INHALT	SICHT	ZEICHNEN	FARBAT
200204037	HPTCO	60	A	2.03	A--	SD	A	A02