

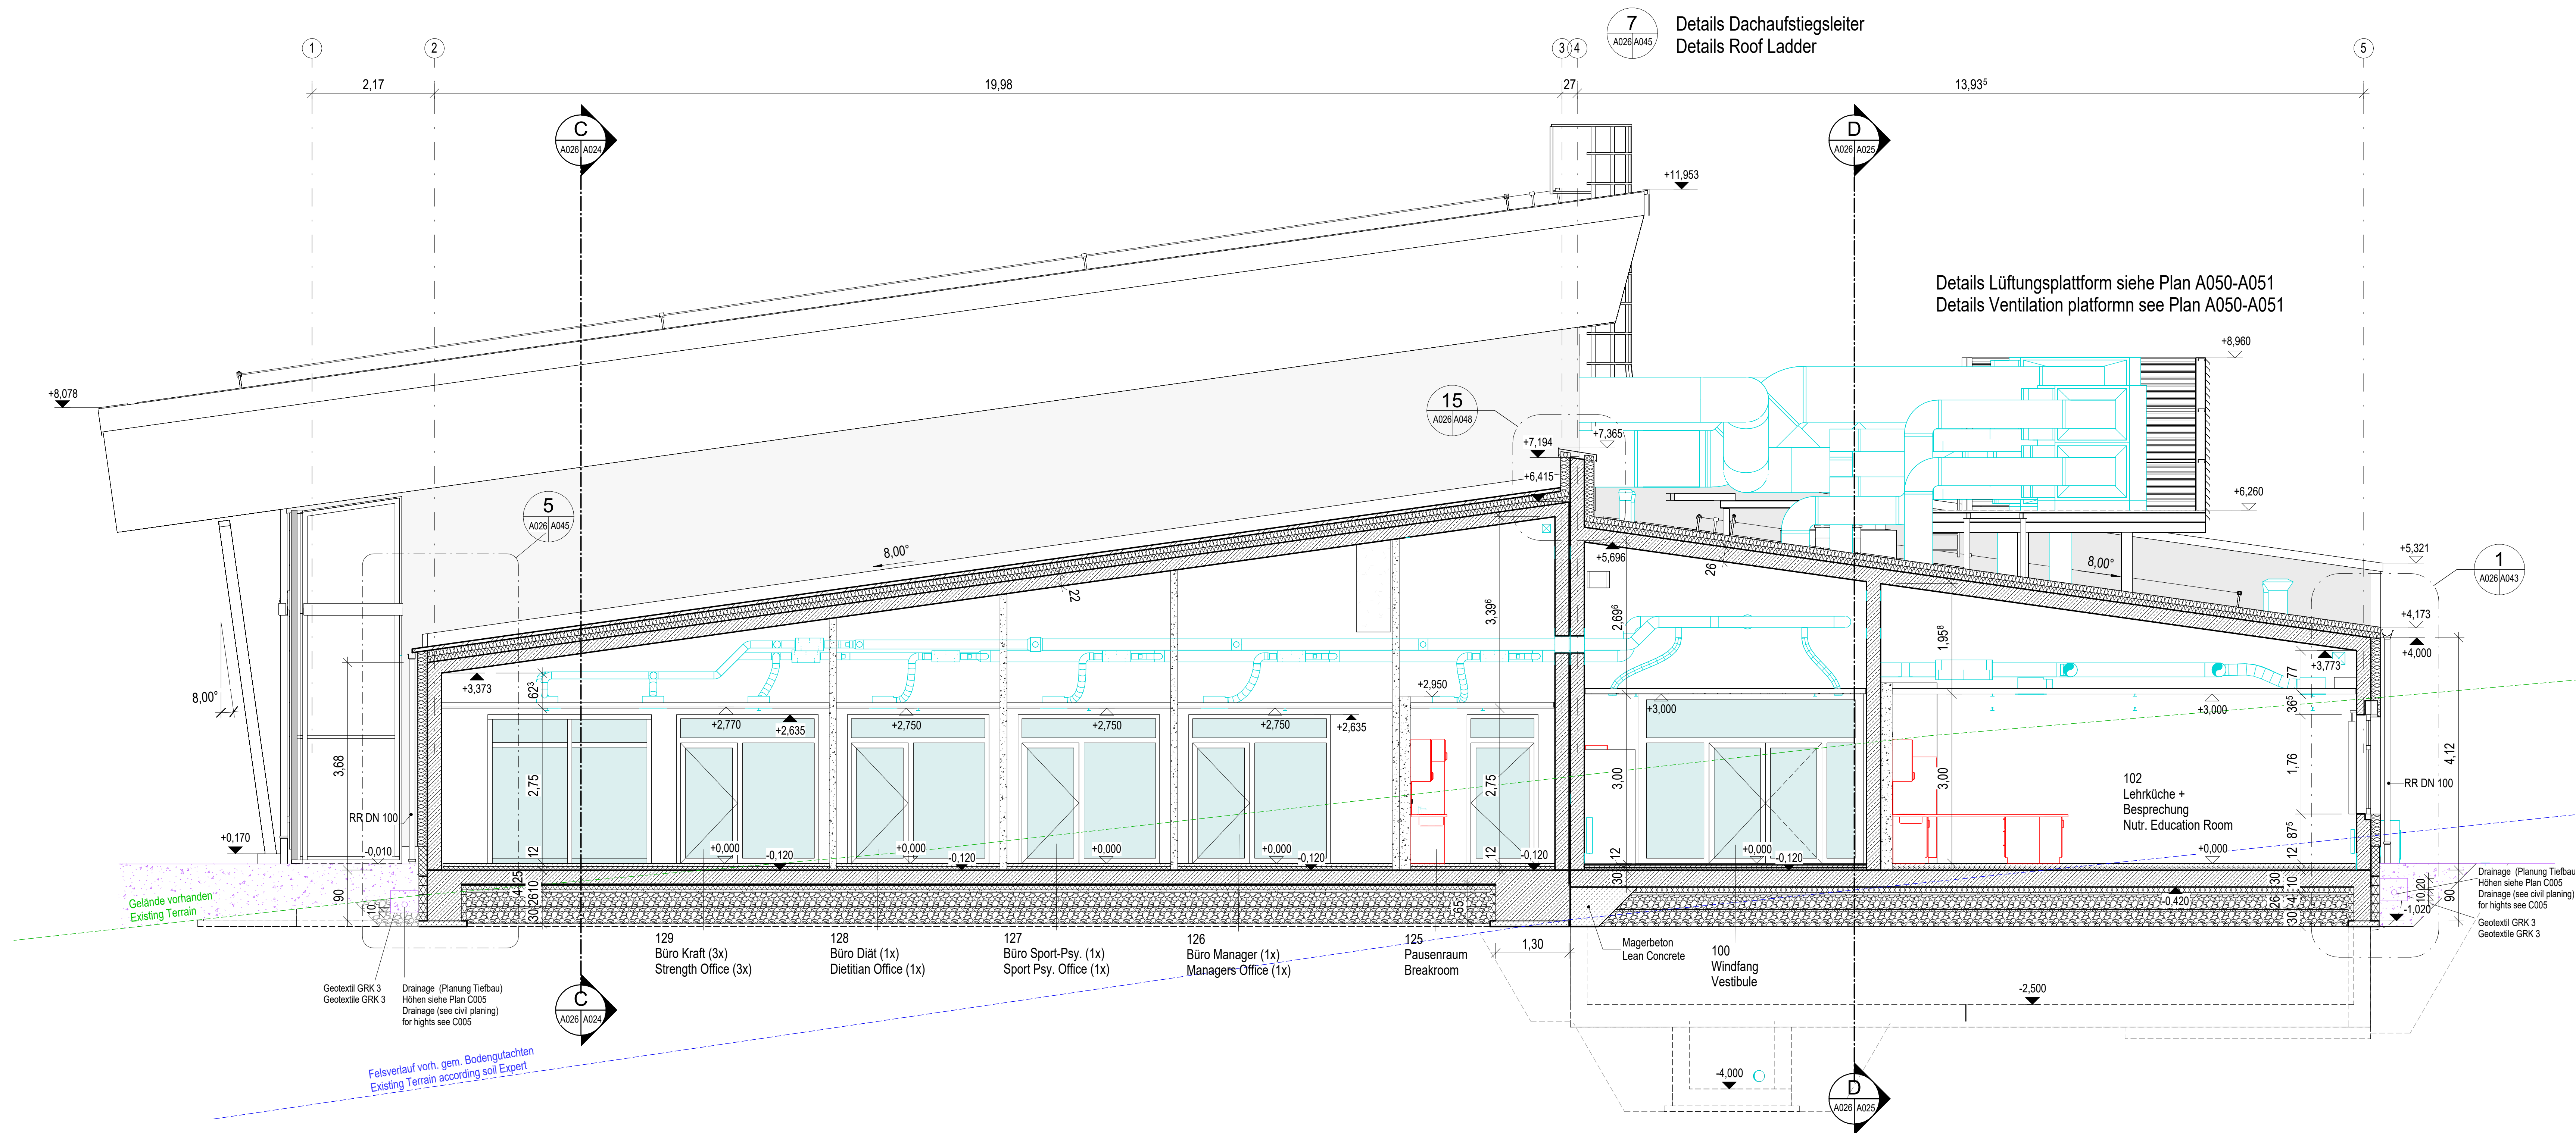


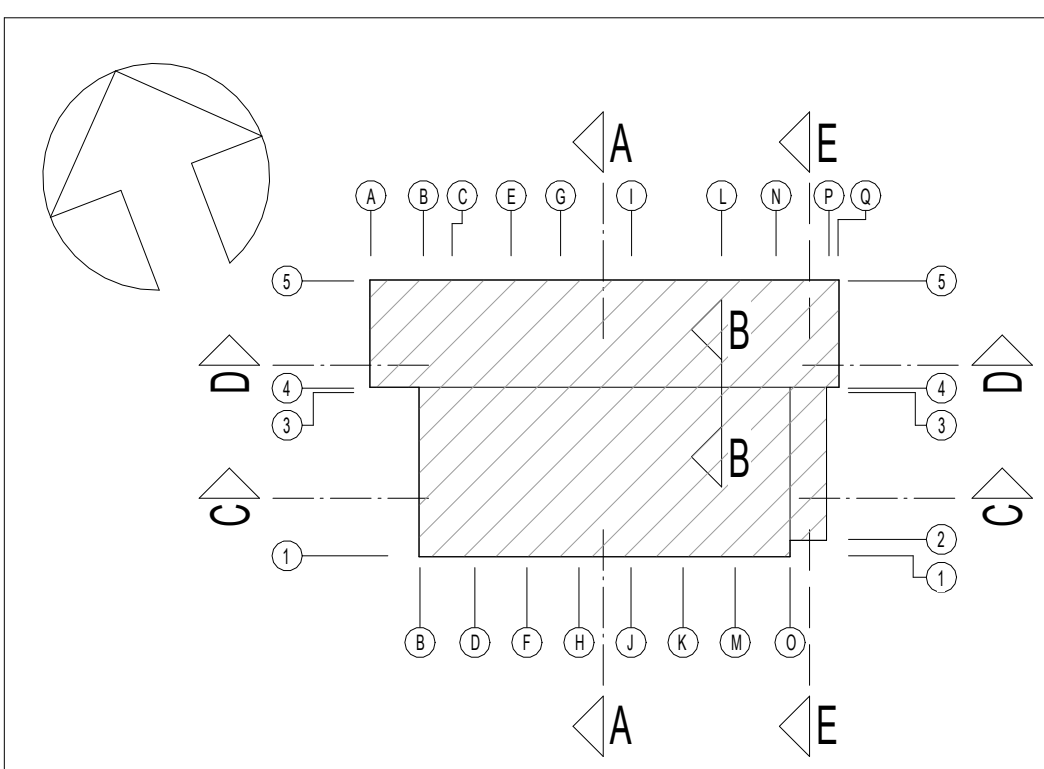

Schnitt E / Section E
M 1:50


LEGENDE LEGEND		
	SCHEITTE NR. SECTION NO.	BLATT NR. DES SCHEITTES SHEET NO. OF SECTION
	DETAILSCHEITTE NR. DETAIL SECTION NO.	BLATT NR. DES SCHEITTES SHEET NO. OF SECTION
	MAUERWERK MASONRY	
	STAHLBETON REINFORCED CONCRETE	WU KONSTRUKTION WATER IMPERMEABLE CONSTRUCTION
	BETONFERTIGTEILE PREFABRICATED CONCRETE ELEMENT	
	UNBEWEHRTER BETON LEAN CONCRETE	
	TROCKENBAUWÄNDE DRY WALLS	
	SIEHE PLANUNG FACHBEREICH HAUSTECHNIK SEE MECHANICAL DESIGN	
	SIEHE PLANUNG FACHBEREICH ELEKTRO SEE ELECTRICAL DESIGN	
	SIEHE PLANUNG FACHBEREICH TIEFBAU SEE CIVIL DESIGN	
	FERTIGHÖHE/FINISHED FLOOR LEVEL ROHÖHE/TOP OF SLAB FEUERHEMMENDE TÜR T30/FEUERBESTÄNDIGE TÜR T30 FIRE RETARDANT DOOR T30/FIRE RESISTANT DOOR T30	
	RAUCHSCHICHTTÜR SMOKE-TIGHT DOOR	
	INSTALLATIONSWAND / INSTALLATIONSSCHACHT NACHTRÄGLICH INSTALLATION WALL / INSTALLATION SCHAFT BUILT LATER	
	BRÜSTUNGSHÖHE SILL HEIGHT	
	SENKRECHTE ANKERSCHIEBE 28/15 VERTICAL ANCHOR CHANNEL 28/15	
	BODENEINLAUF MIT / OHNE GEFÄLLE-SIEHE HAUSTECHNIK FLOOR DRAIN WITH / WITHOUT SLOPE-SEE MECHANICAL	
	TOILETTEN - BEHINDERTENGERECHT NACH DIN 18040-1 UND ABA RESTROOM - HANDICAPPED ACCESSIBLE ACC. TO GERMAN DIN AND ABA	

TÜR- UND BRÜSTUNGSHÖHEN AB OKFFB ! DOOR AND SILL HEIGHTS FROM FINISH LEVEL !	ALLE MASSE SIND AN DER BAUTEILE ZU PRÜFEN ! EXACT MEASUREMENTS ARE TO BE CHECKED AT SITE !
AUSFÜHRUNG VON DURCHBRÜCHEN UND WANDSCHÜTZEN GEMÄSS SCHAL-, SCHLITZ- UND DURCHBRUCHPLÄNEN ! COMPLETION OF RECESSES AND WALL SLOTS ACCORDING TO FORMWORK, SLOT- AND RECESS- DRAWINGS !	
DIESER PLAN GILT NUR ALS ROHBAUPLAN ! THIS PLAN IS TO BE USED FOR ROUGH CONSTRUCTION ONLY !	
BRANDSCHUTZANFORDERUNGEN DER BAUTEILE SIEHE BRANDSCHUTZPLANUNG ! FIRE PROTECTION REQUIREMENTS FOR CONSTRUCTION, SEE FIRE PROTECTION DESIGN !	
AUSBAU SIEHE PLÄNE A018 BIS A022 ! INTERIOR FINISH SEE PLANS A018 TO A022 !	
EINRICHTUNG SIEHE PLÄNE A032 BIS A033 ! EQUIPMENT SEE PLANS A032 TILL A033 !	

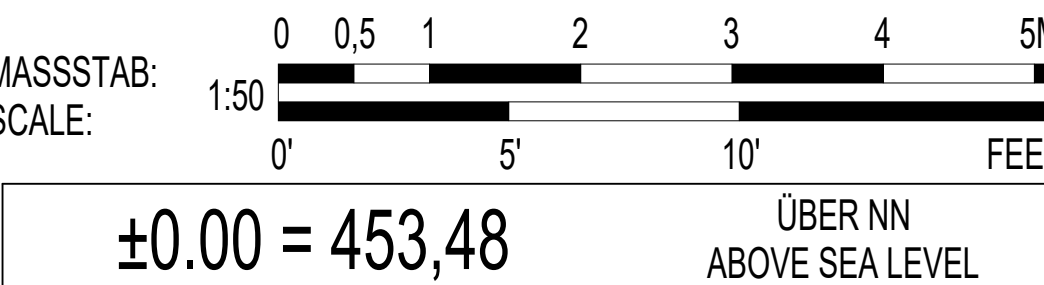


INDEX	ÄNDERUNG/ERGÄNZUNG	BEARBEITER	DATUM
-------	--------------------	------------	-------

U.S. ARMY CORPS OF ENGINEERS
EUROPE DISTRICT
APO 09449
Konrad-Adenauer-Ring 39, 65187 Wiesbaden

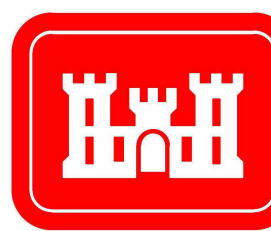

Korrigierte AFU-Bau / Corrected Final Design - 10/2025

Landesbetrieb Liegenschafts- und Baubetreuung
LBB-Niederlassung Idar-Oberstein

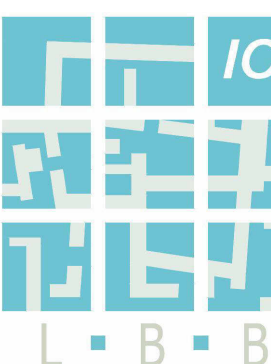

Am Rickenberg 65
55743 Idar-Oberstein
Telefon: (06781) 405-0
Telefax: (06781) 405-190
E-MAIL: postfach.idaroberstein@lbbnet.de

PROJEKTMANAGEMENT / PROJECT MANAGEMENT	BAUMASSNAHME / PROJECT Baumholder Smith Barracks Human Performance Training Center
PROJEKTLÉITUNG / PROJECT LEADER	
PROJEKTBEARBEITUNG A/I / PROJECT PROCESSOR A/I	PLANBEZEICHNUNG / DRAWING TITLE Schnitt E Section E
A / I	
PROJEKTBEARBEITUNG / PROJECT PROCESSOR	092241 FY23 SHEET OF W912GB-20-C-0012 DIN A0 841 x 1189 1,00 qm

SPR	GEB.	DT	PHASE	SP	BLATT	INHALT	SOFT	SD	MASSSTAB	F-BLATT
200204037	HPTCO	60	A	2.04	A--	SE	A	0050	A026	