

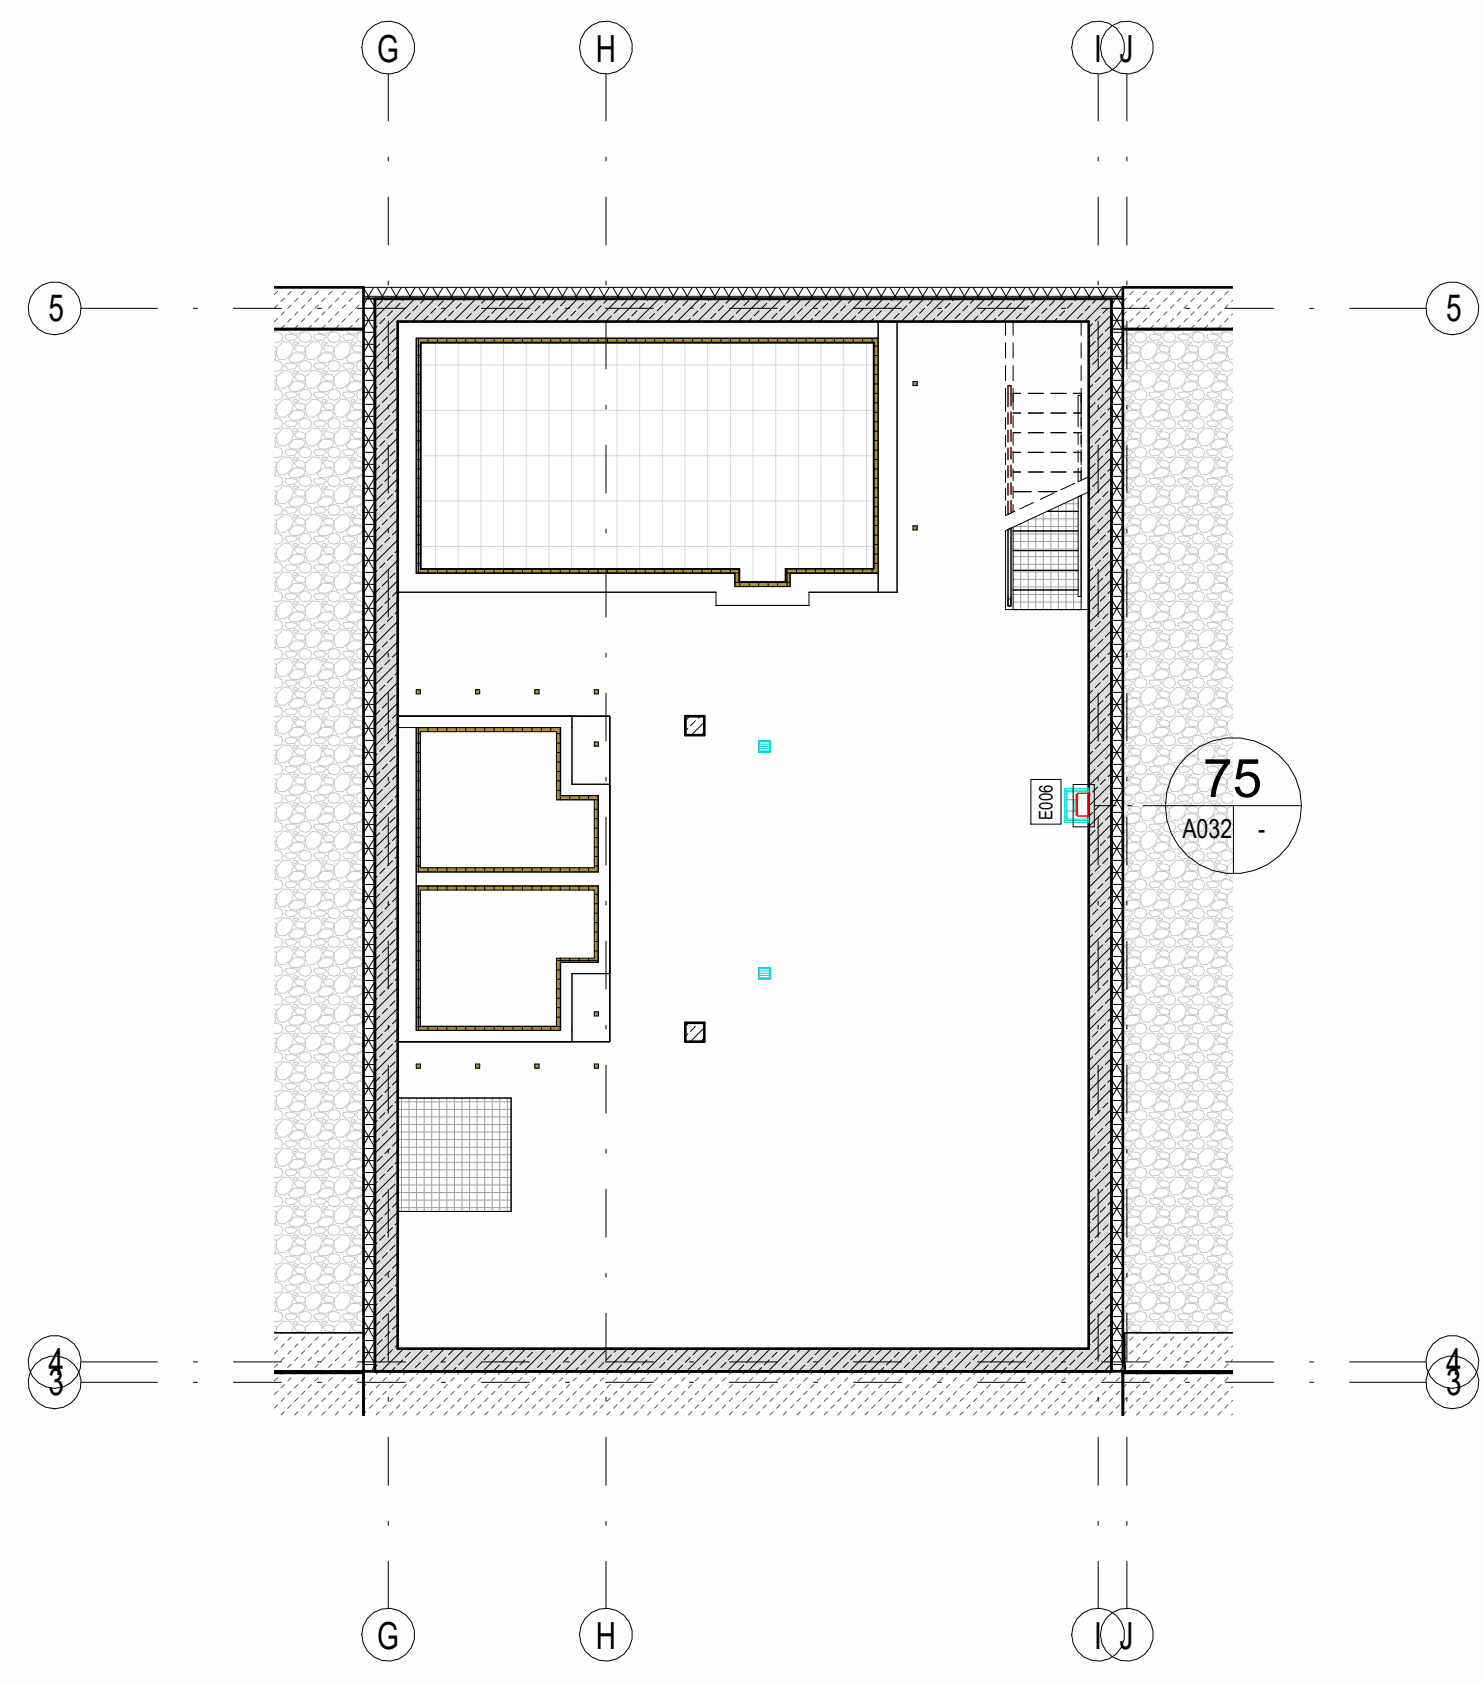


CFD	ANSCHAFFUNGENBAU IST BESTANDTEIL DES PROJEKTES CONTRACTOR FURNISHED / INSTALLED	GRUNDRISS FLOORPLAN	A
CFD	ANSCHAFFUNGENBAU ERFOLGT VON US - SEITE GOVERNMENT FURNISHED / INSTALLED	GRUNDRISS FLOORPLAN	ME
GF/G	ANSCHAFFUNGENBAU ERFOLGT VON US - SEITE GOVERNMENT FURNISHED / INSTALLED	GRUNDRISS FLOORPLAN	
A	AUSSCHREIBUNG DURCH FACHBEREICH - A: ARCHITEKTUR / M: HAUSTECHNIK / E: ELEKTRO SPECIFIED BY - A: ARCHITECT / M: MECHANICAL ENGINEER / E: ELECTRICAL ENGINEER		

ALLE MASSEN SIND AN DER BAUSTELLE ZU PRÜFEN
EXACT MEASUREMENTS ARE TO BE CHECKED AT SITE

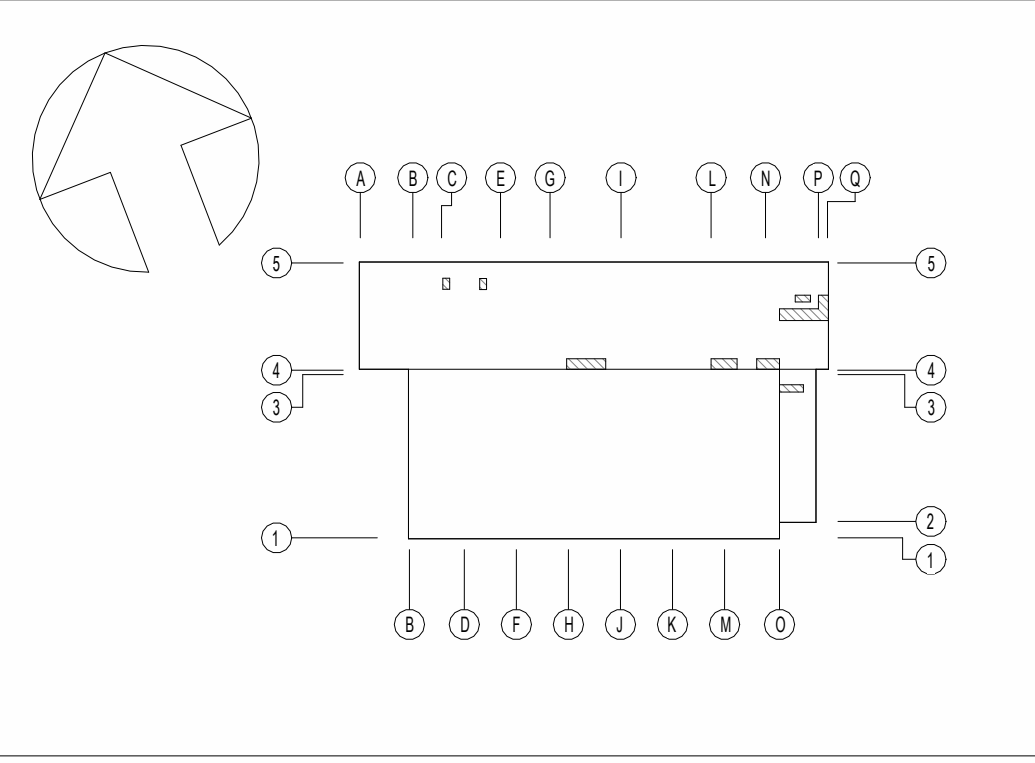


Grundriss Untergeschoss / Floor Plan Basement
M 1:100

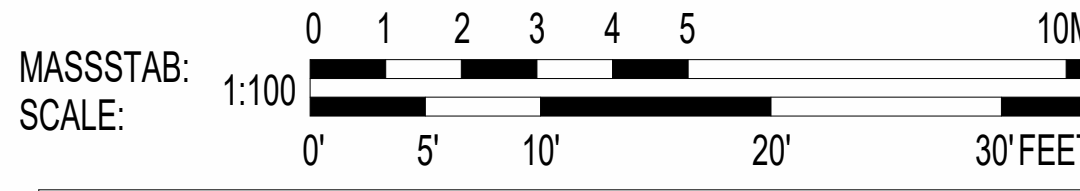

±0.00 = 453,48 ÜBER NN
ABOVE SEA LEVEL


INDEX	ÄNDERUNG/ERGÄNZUNG	BEARBEITER	DATUM
-------	--------------------	------------	-------

U.S. ARMY CORPS OF ENGINEERS
EUROPE DISTRICT
APO 09449
Konrad-Adenauer-Ring 39, 65187 Wiesbaden

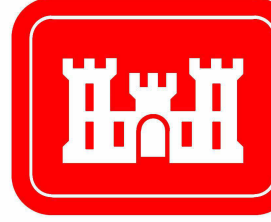

Korrigierte AFU-Bau / Corrected Final Design - 10/2025

Landesbetrieb Liegenschafts- und Baubetreuung
LBB-Niederlassung Idar-Oberstein

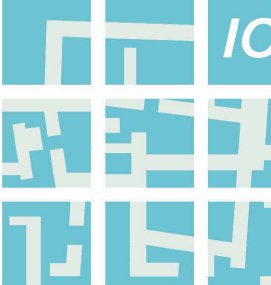

Am Rickenberg 65
55743 Idar-Oberstein
Telefon: (06781) 405-0
Telefax: (06781) 405-190
E-MAIL: postfach.idaroberstein@LBBnet.de

PROJEKTMANAGEMENT / PROJECT MANAGEMENT
Baumholder Smith Barracks
Human Performance Training Center

PROJEKTLIEGUNG / PROJECT LEADER
PLANBEZEICHNUNG / DRAWING TITLE
Grundriss EG - Einrichtung


PROJEKTBEARBEITUNG A/I / PROJECT PROCESSOR A/I
Ground Floor Plan - Equipment

A / I


092241 FY23 SHEET 0 OF
W912GB-20-C-0012
DIN A0 841 x 1189 1,00 qm

PROJEKTBEARBEITUNG / PROJECT PROCESSOR


200204037 HPTCO 60 A 1.23 AMI 00 A 0100 A032

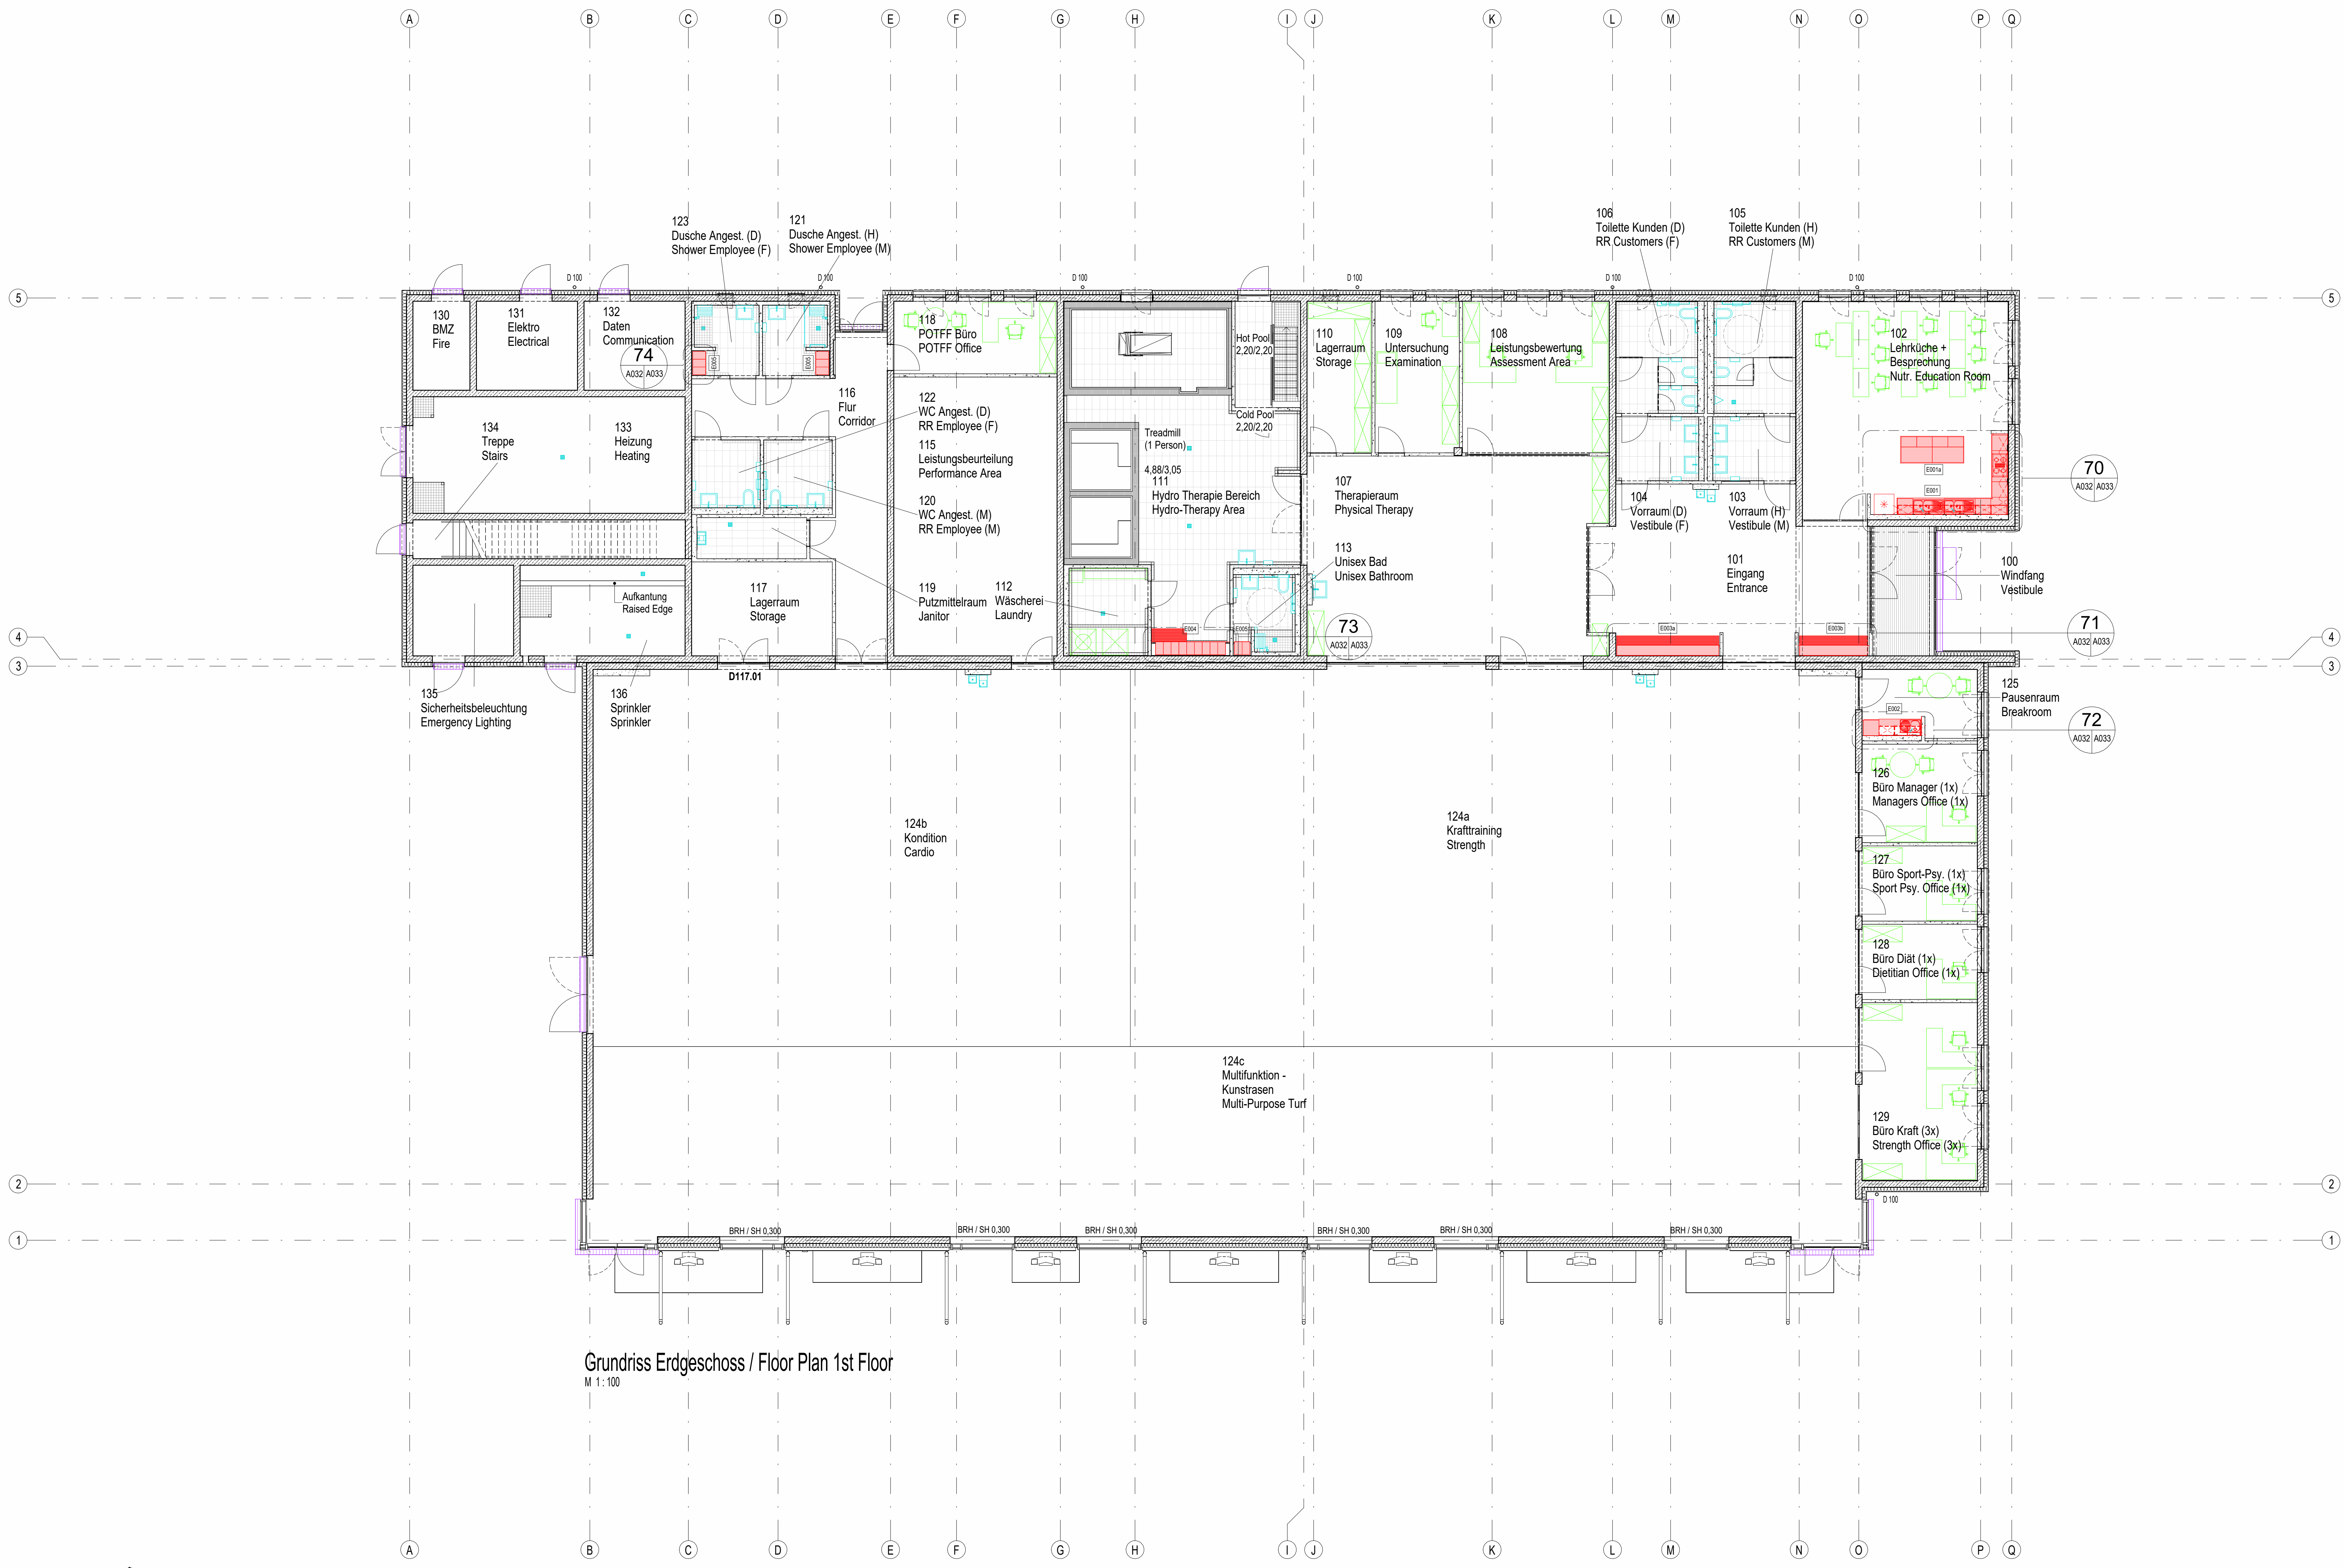


Grundriss Erdgeschoss / Floor Plan 1st Floor
M 1:100

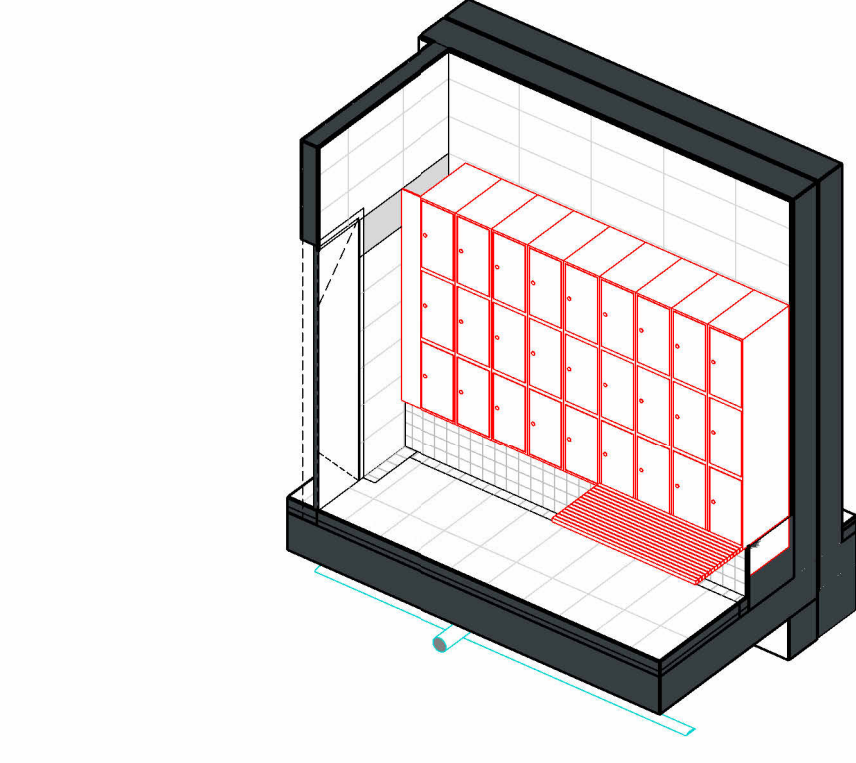


73 E004 Explosionszeichnung - Spinde - Hydrotherapieraum /
Exploded Isometric - Lockers - Hydrotherapieraum

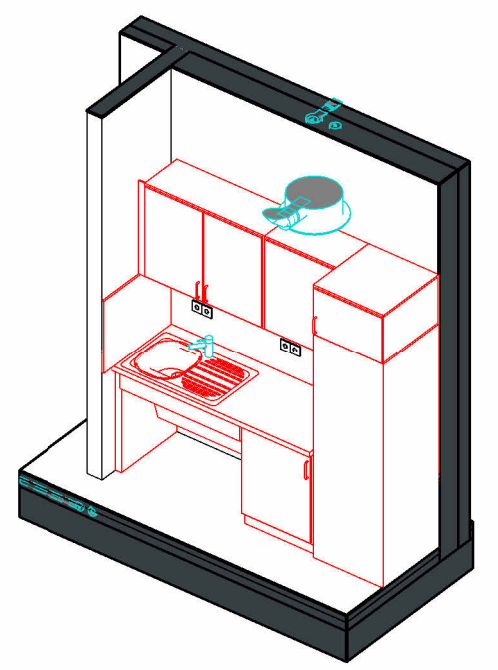


72 E002 Explosionszeichnung - Pausenraum /
Exploded Isometric - Break Room

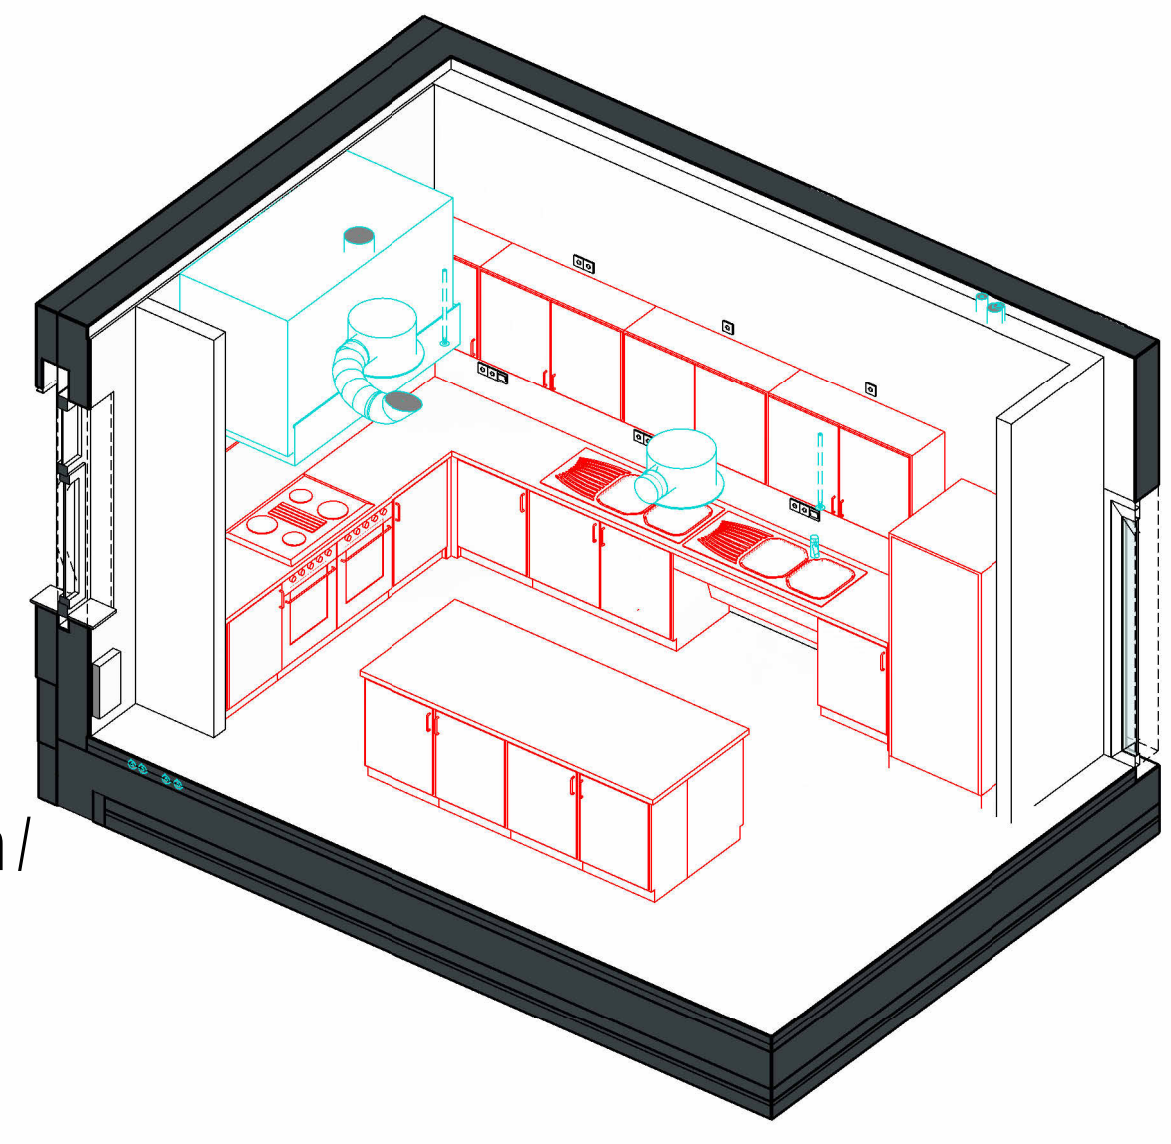


70 E001 Explosionszeichnung - Lehrküche /
Exploded Isometric - Nutr. Education Room

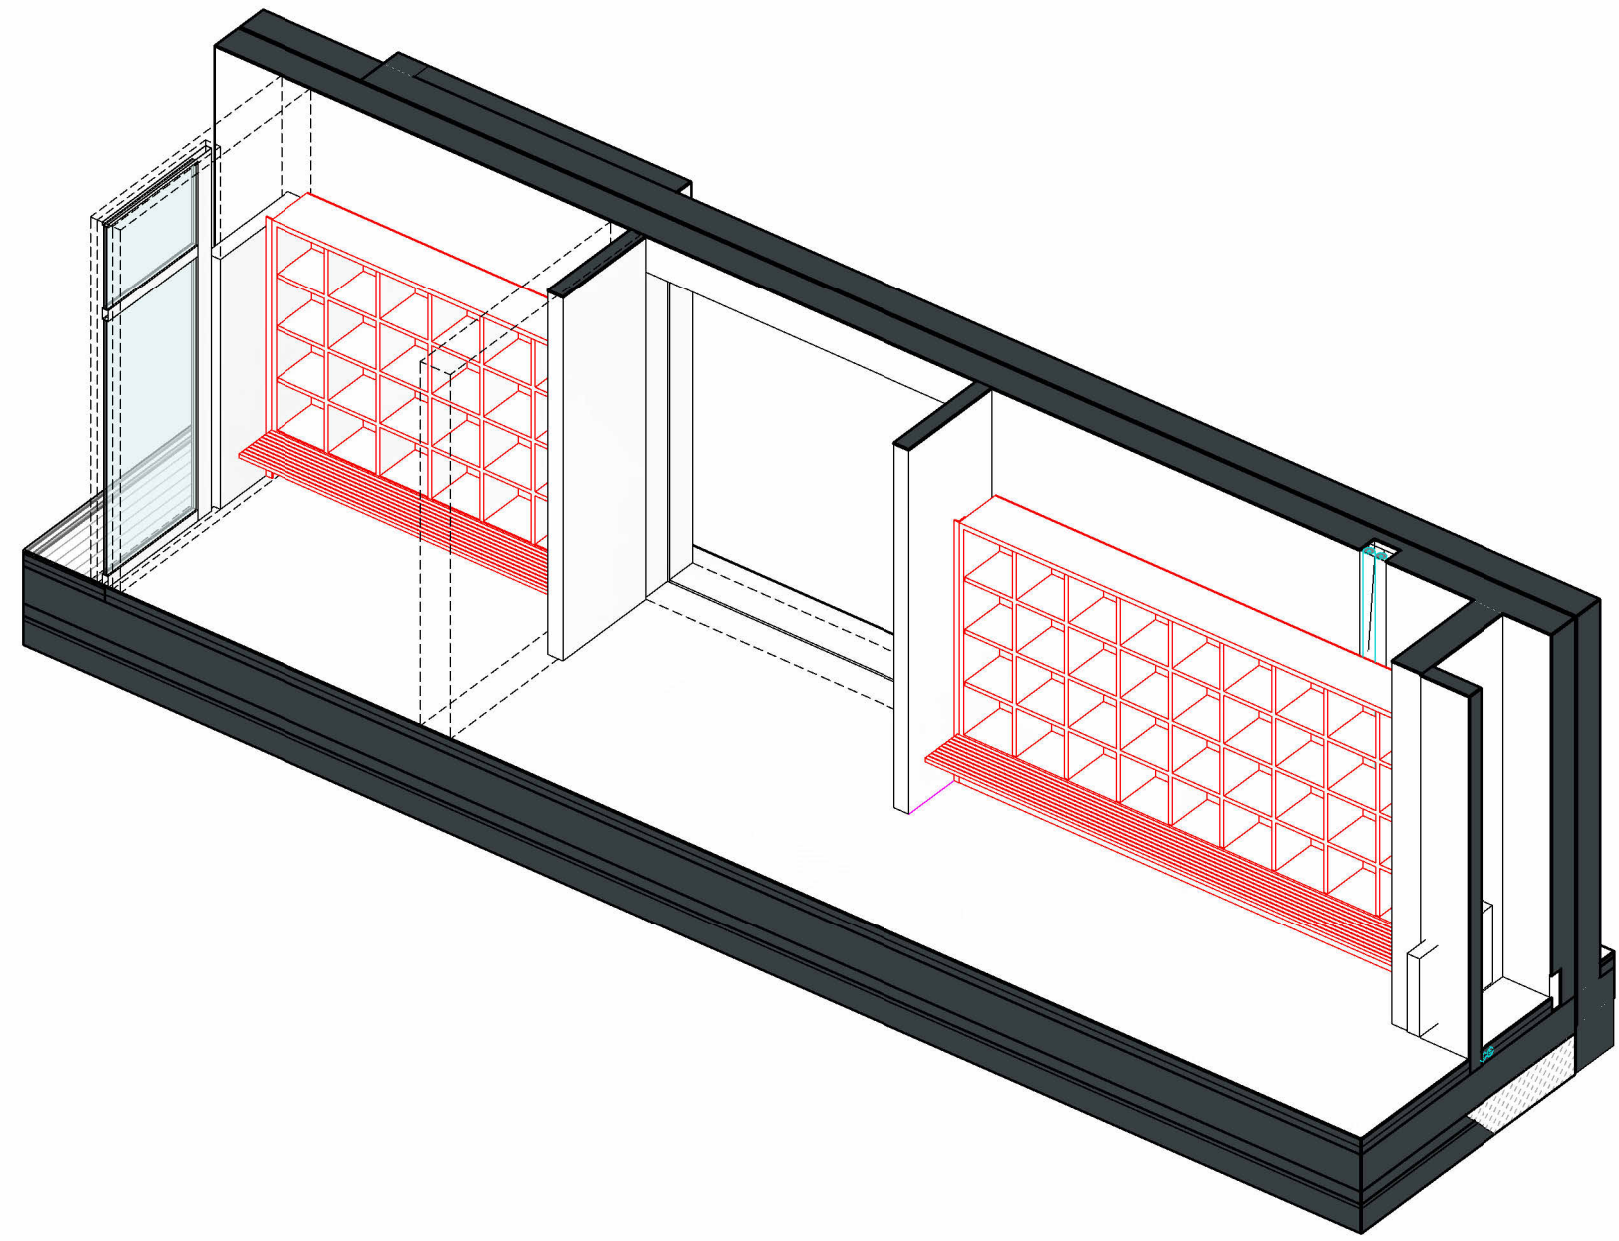

71 E003a & E003b Explosionszeichnung - Eingang - Regale /
Exploded Isometric - Entrance - Shelves

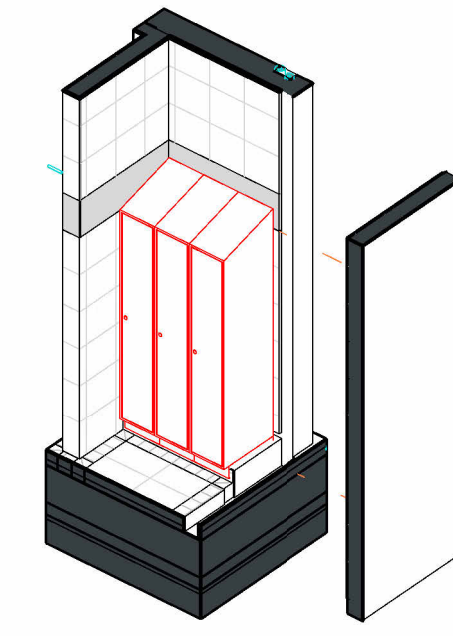

74 E005 Explosionszeichnung - Toiletten - Spinde /
Exploded Isometric - Toilets - Lockers

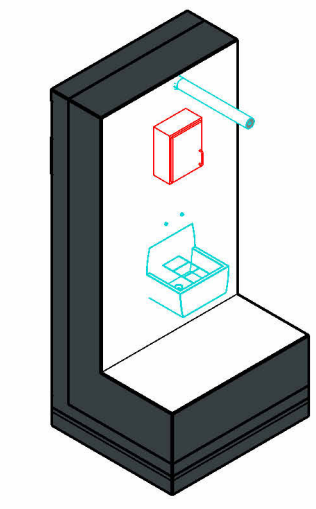

75 E006 Explosionszeichnung - UG- Ausgussbecken /
Exploded Axonometric - Basement -Sink