



Dachaufbau:
Roof Assembly:

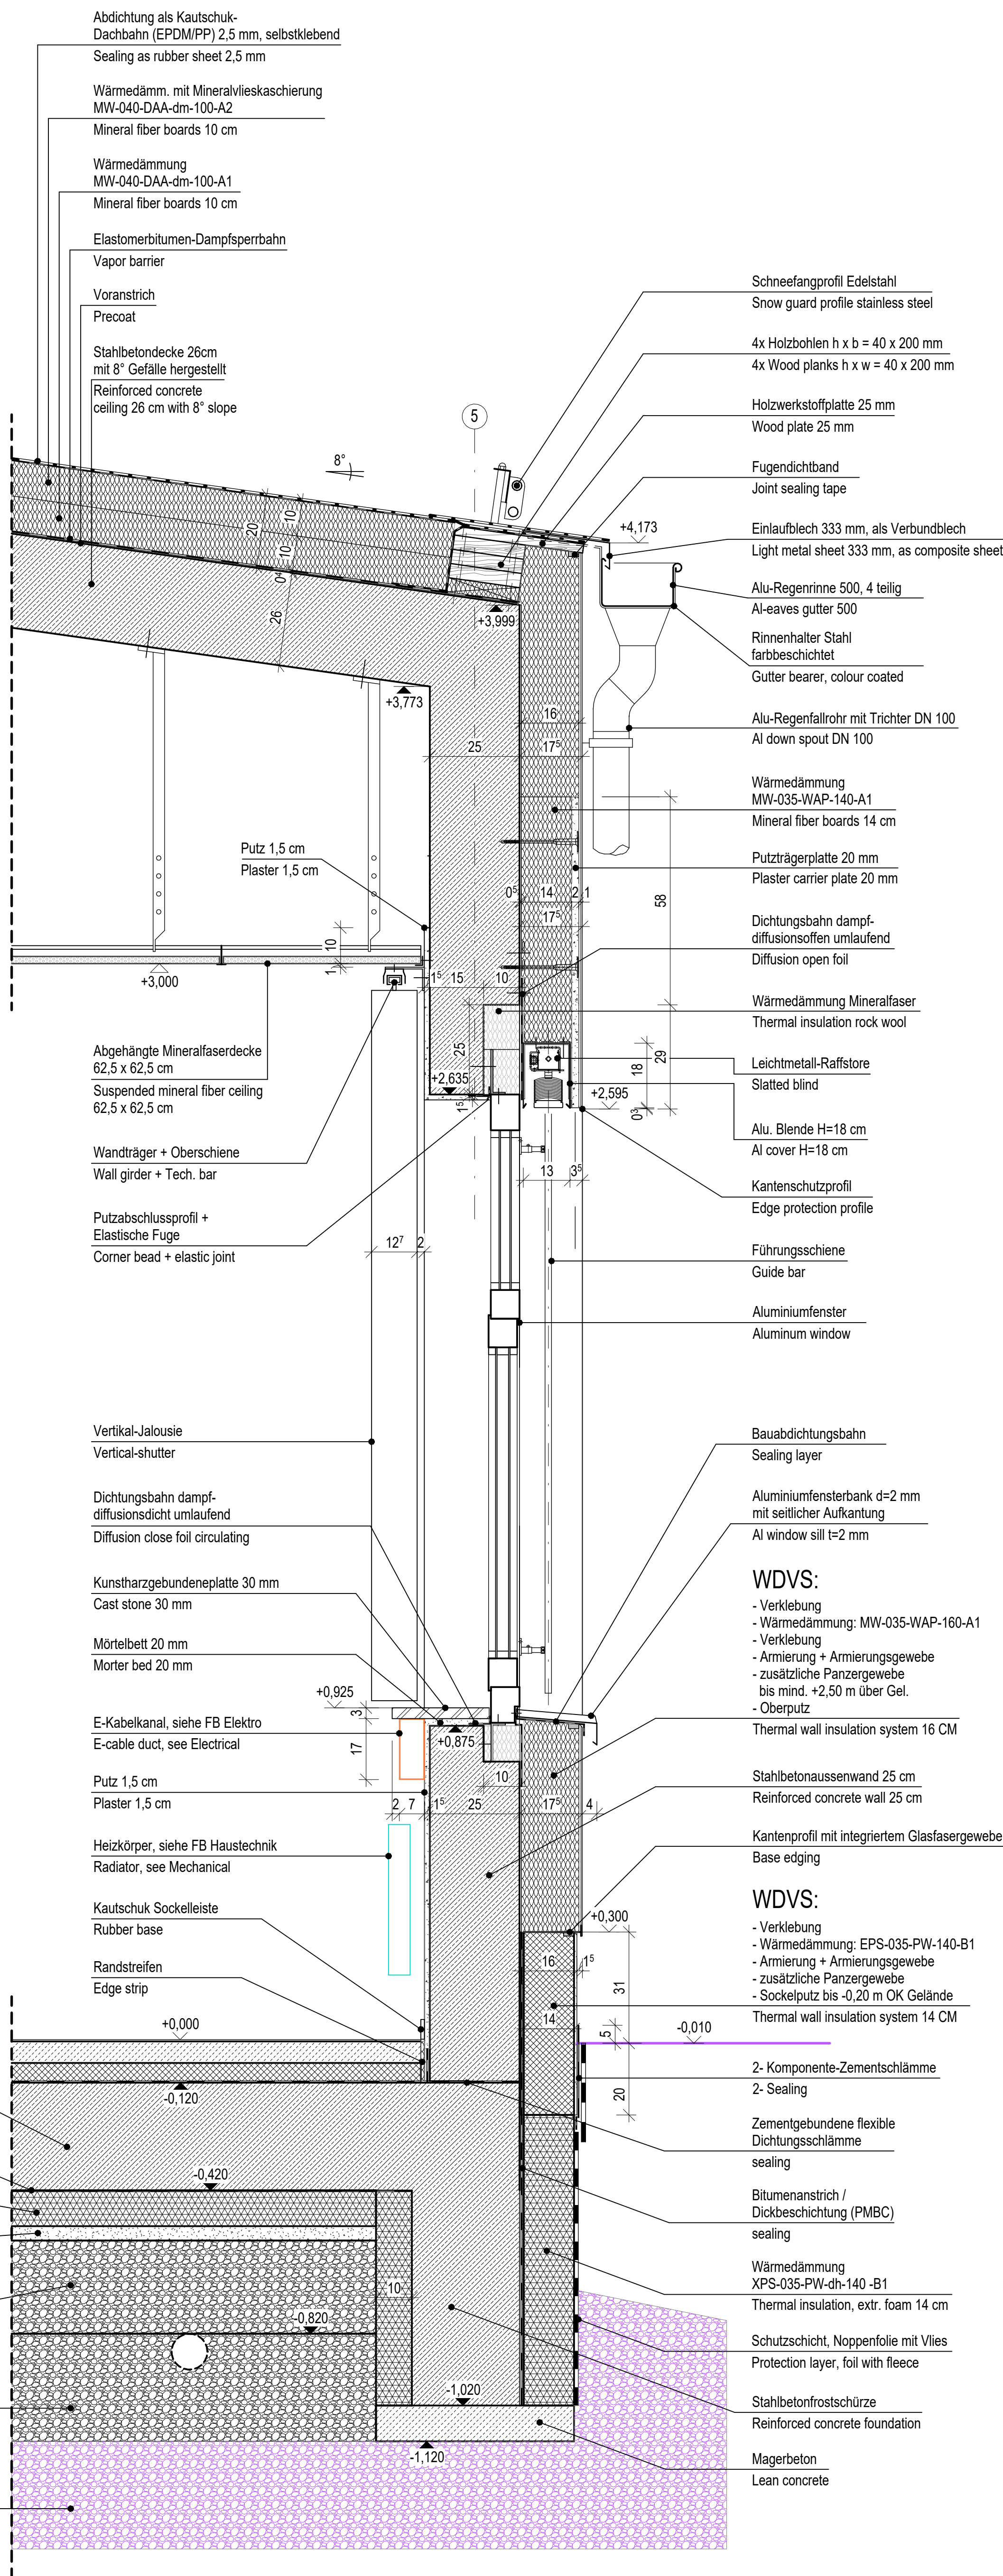


102
Lehrküche + Besprechung
Nutr. Education Room

Unterböden
und Bodenplatte:
Subsoils and soil slabs:

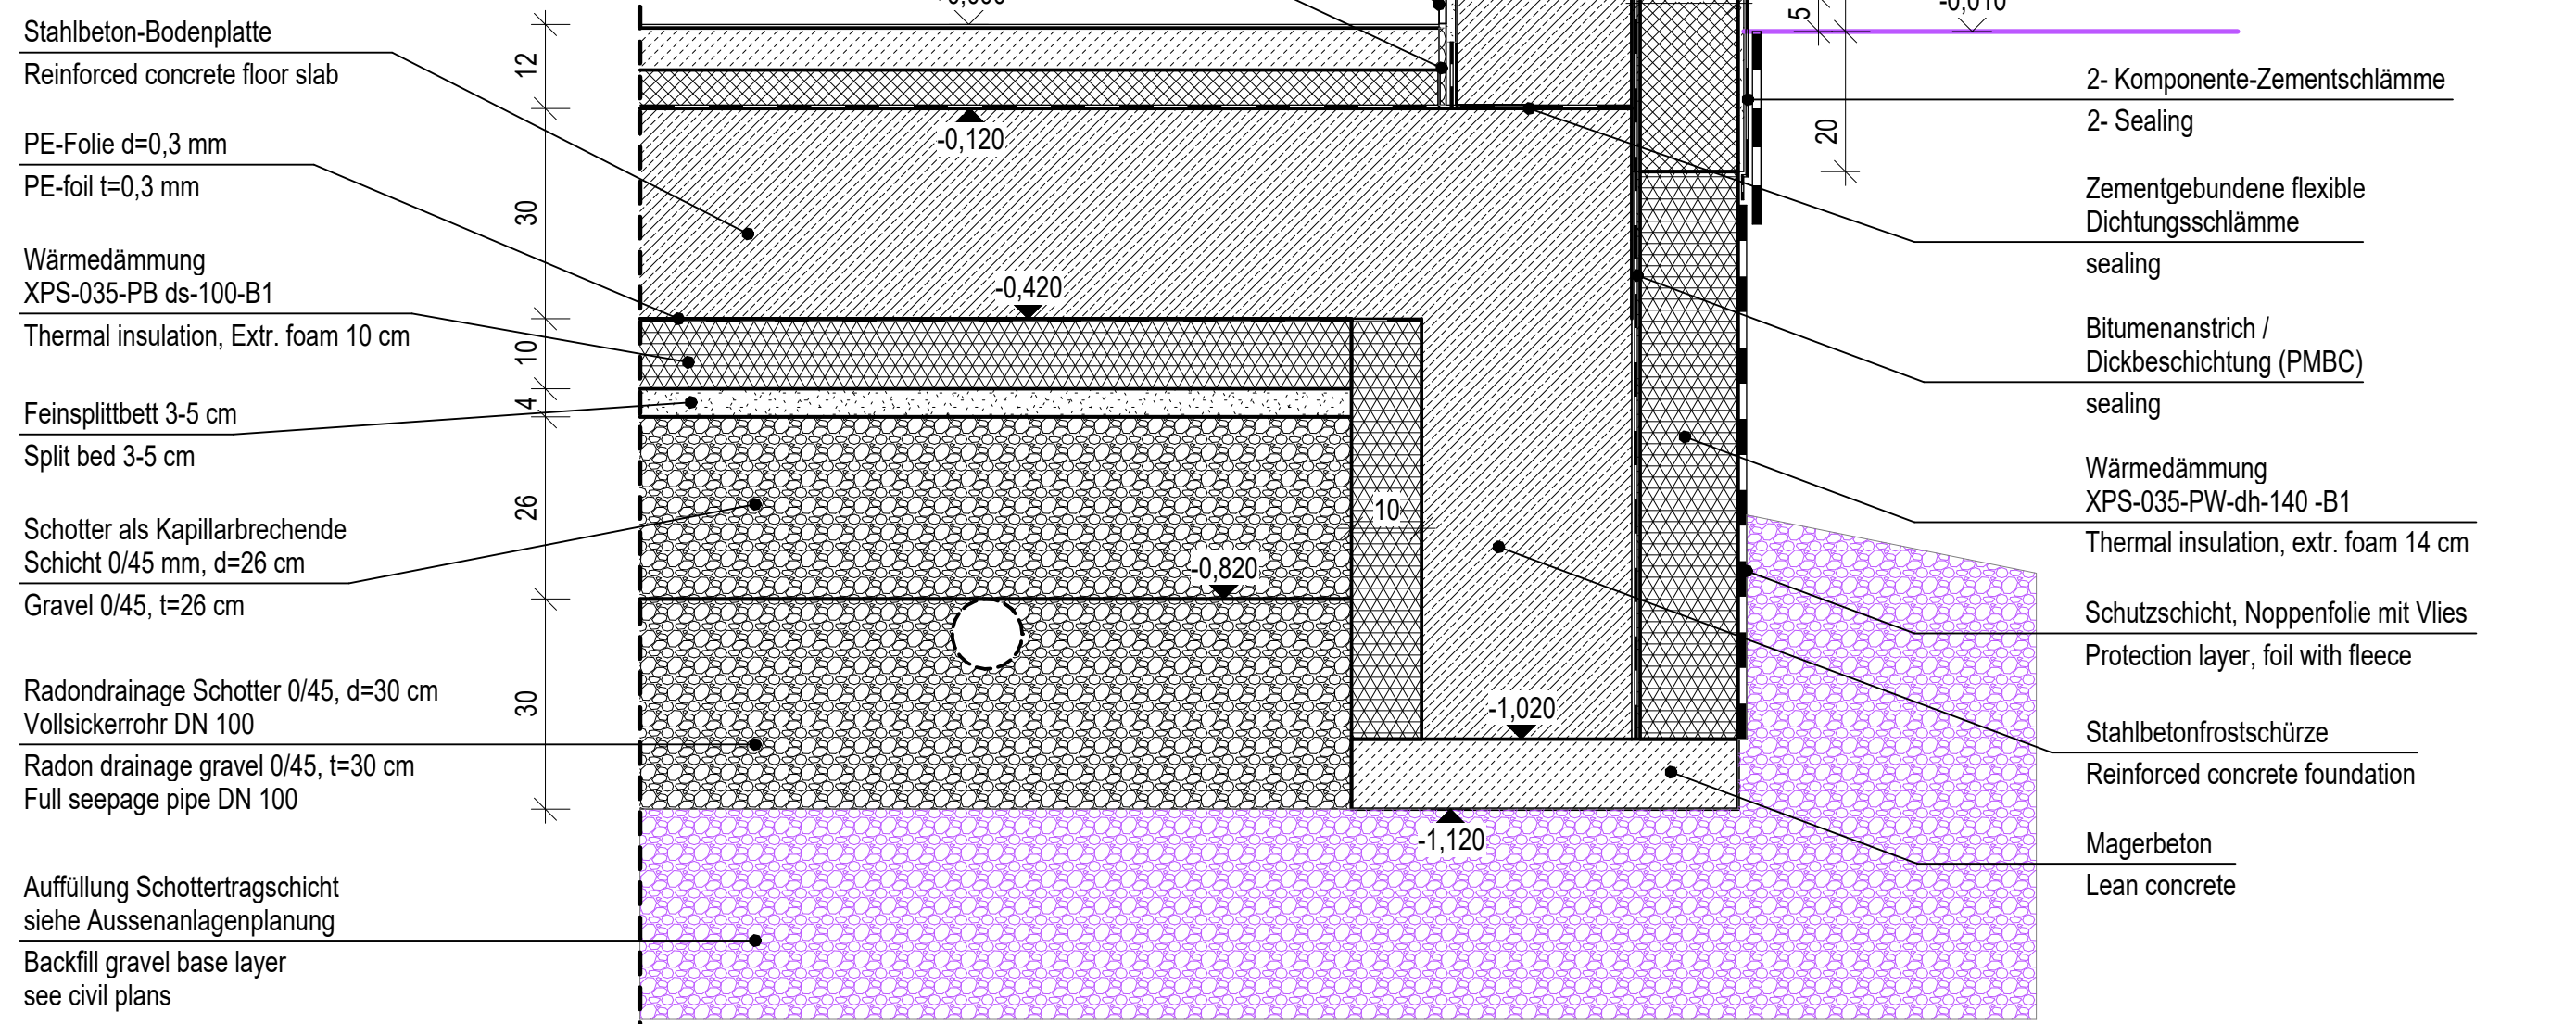


1
A01/A03
Fassadenschnitt 1 / Facade section 1
M 1:10

Dachaufbau:
Roof Assembly:

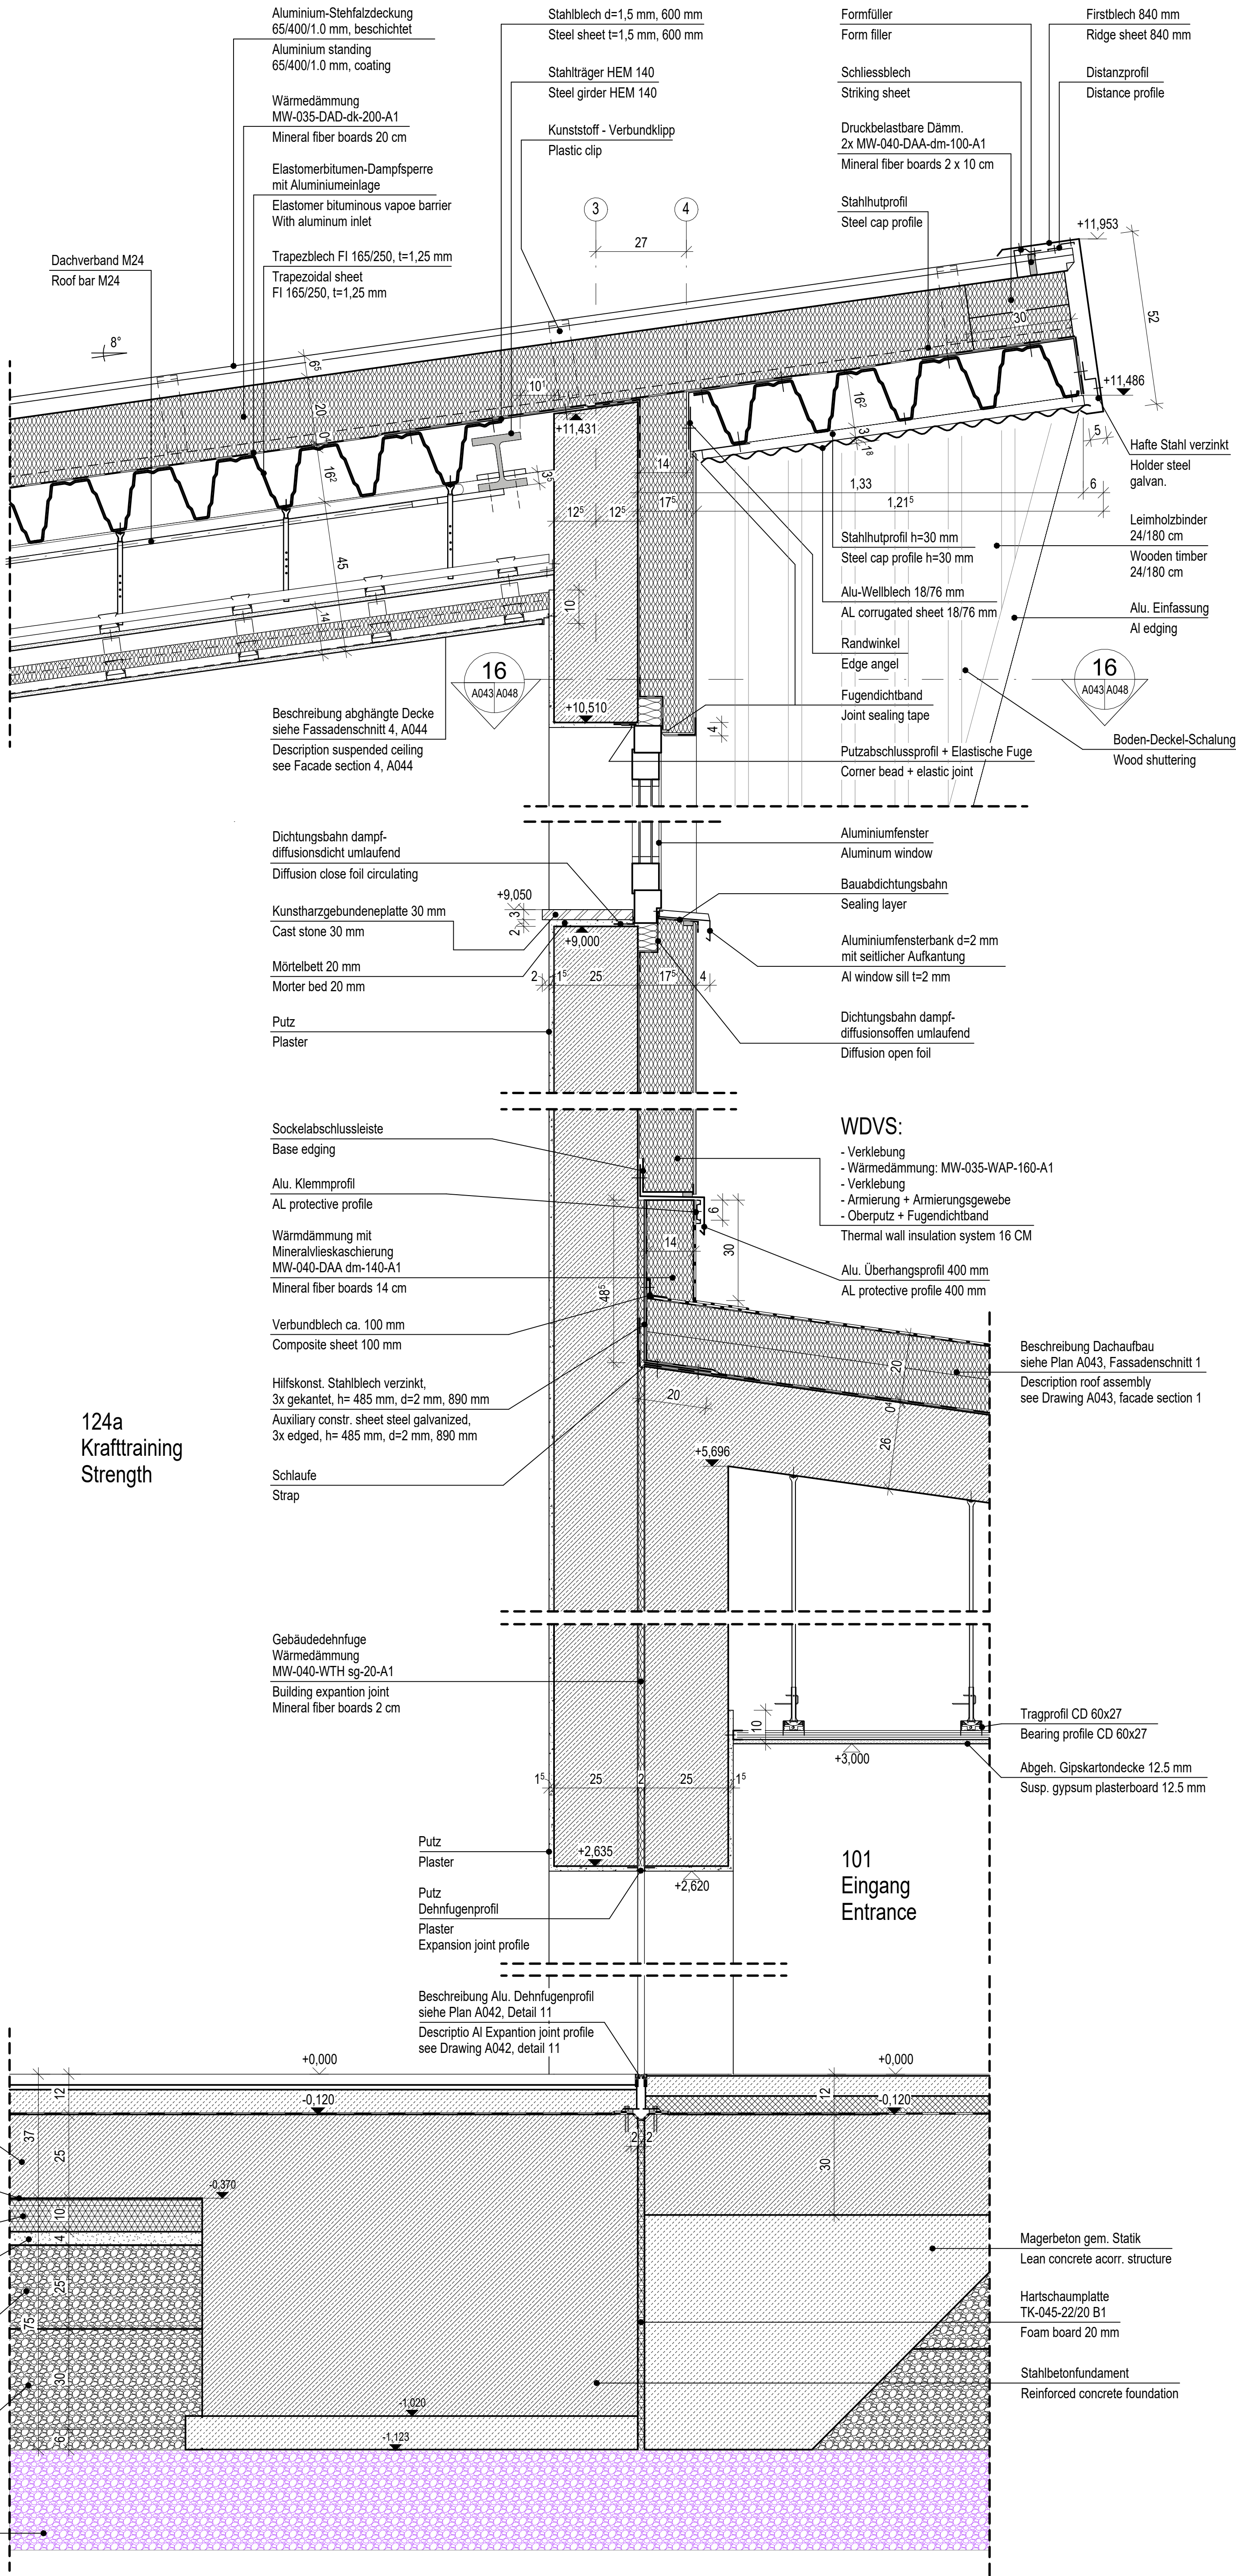

124a
Krafttraining
Strength

Unterböden
und Bodenplatte:
Subsoils and soil slabs:

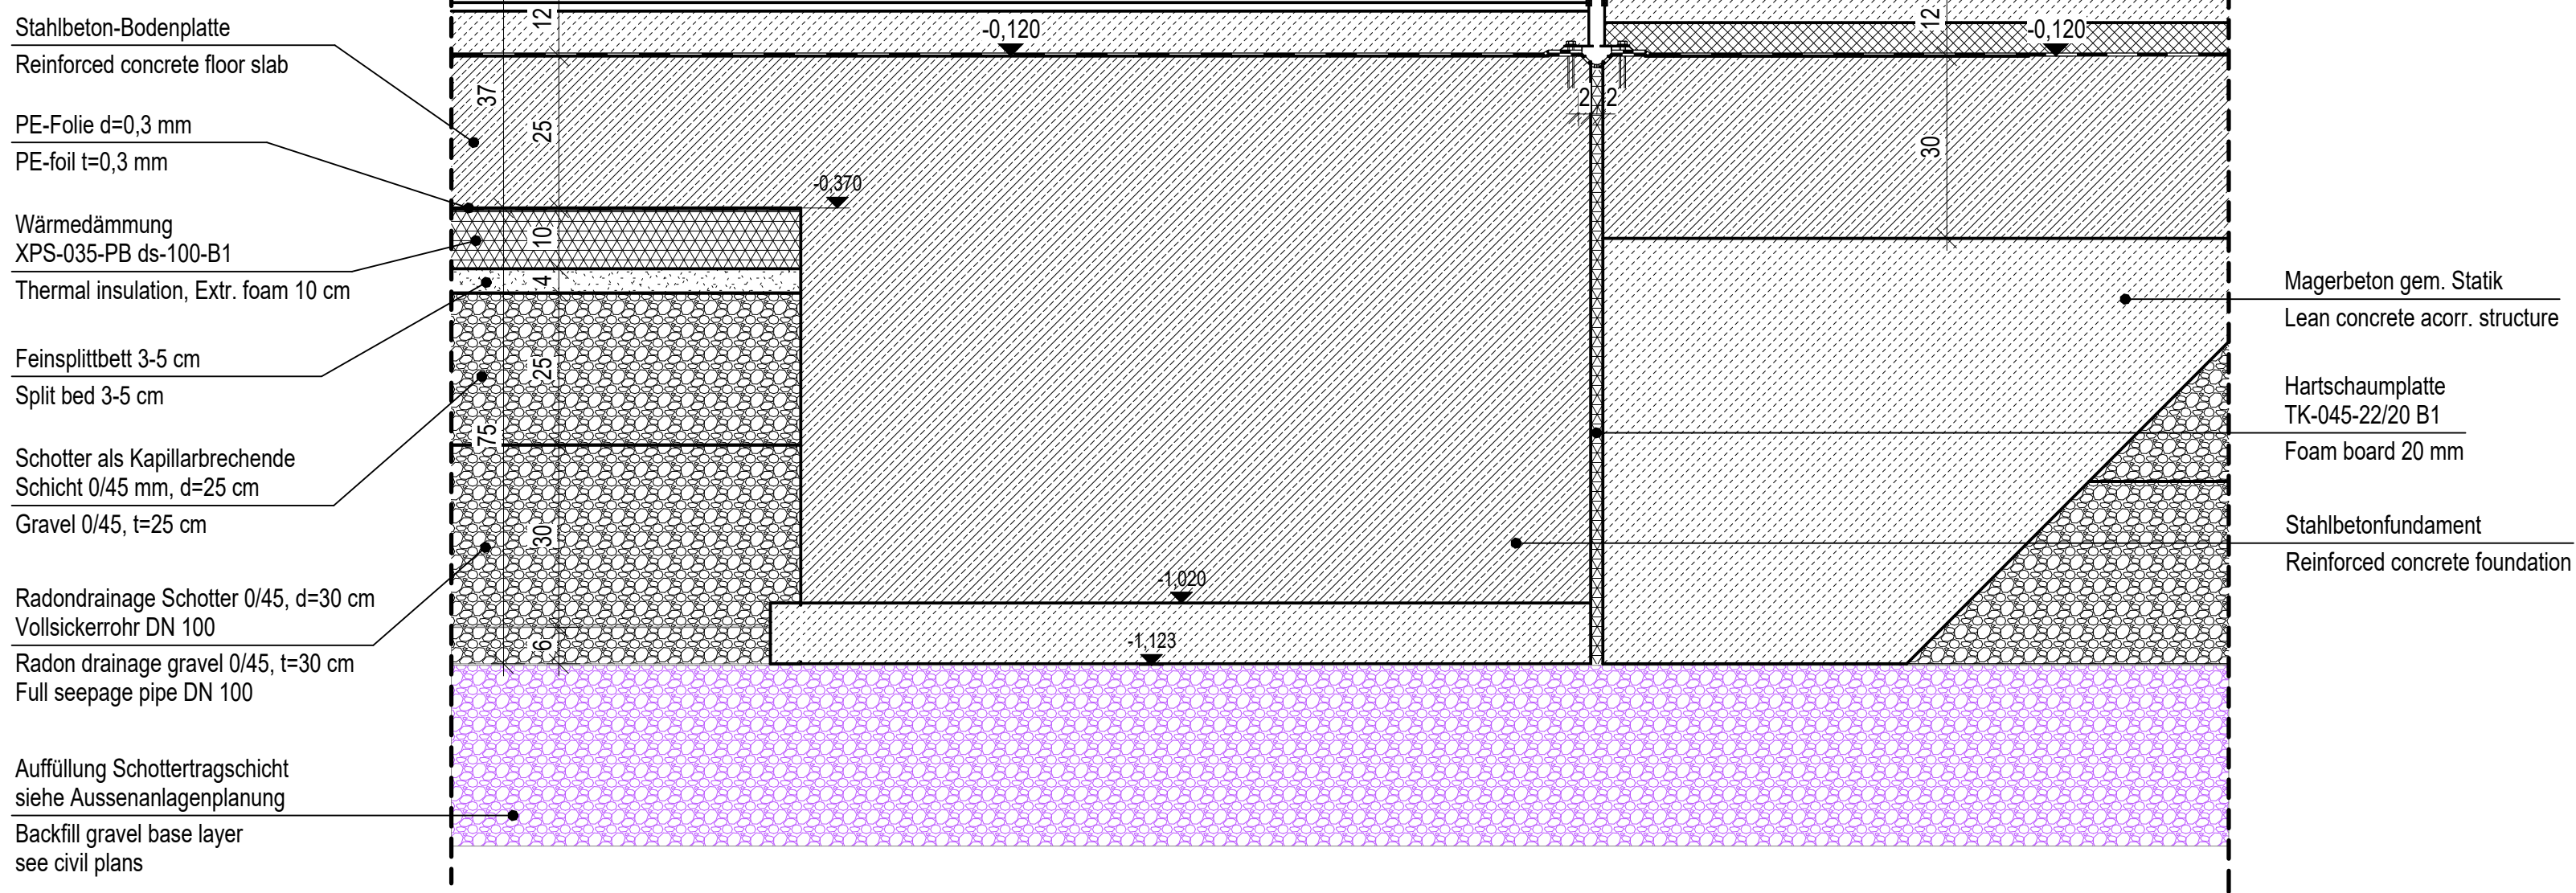

2
A01/A03
Fassadenschnitt 2 / Facade section 2
M 1:10

Fussbodenaufbau
siehe Plan A042
Floor set-up
see Drawing A042

Bodenaufbau aussen
siehe Aussenanlagenplanung
Exterior floor set up
see civil plans

LEGENDE
LEGEND


	SCHEIT NR. SECTION NO. BLATT NR. DER SCHNITTFÜHRUNG SHEET NO. OF SECTION LOCATION	BLATT NR. DES SCHNITTES SHEET NO. OF SECTION
	DETAILSCHNITT NR. DETAIL SECTION NO. BLATT NR. DER SCHNITTFÜHRUNG SHEET NO. OF SECTION LOCATION	BLATT NR. DES SCHNITTES SHEET NO. OF SECTION
	MAUERWERK MASONRY	
	STAHLBETON REINFORCED CONCRETE	
	BETONFERTIGTEILE PRECAST CONCRETE ELEMENT	
	UNBEWEHRTER BETON LEAN CONCRETE	
	GIPS-KARTONWÄNDE GYPSUM PLASTER BOARD WALLS	
	SIEHE PLANUNG FACHBEREICH HAUSTECHNIK SEE MECHANICAL DESIGN	
	SIEHE PLANUNG FACHBEREICH ELEKTRO SEE ELECTRICAL DESIGN	
	SIEHE PLANUNG FACHBEREICH TIEFBAU SEE CIVIL DESIGN	

ALLE MASSE SIND AN DER BAUSTELLE ZU PRÜFEN!
EXACT MEASUREMENTS ARE TO BE CHECKED AT SITE!

MASSTAB:
SCALE: 1:10
0 0.1 0.25 0.5 1m
0' 0.5' 1' 2' 3' FEET

±0.00 = 453,48

ÜBER NN
ABOVE SEA LEVEL

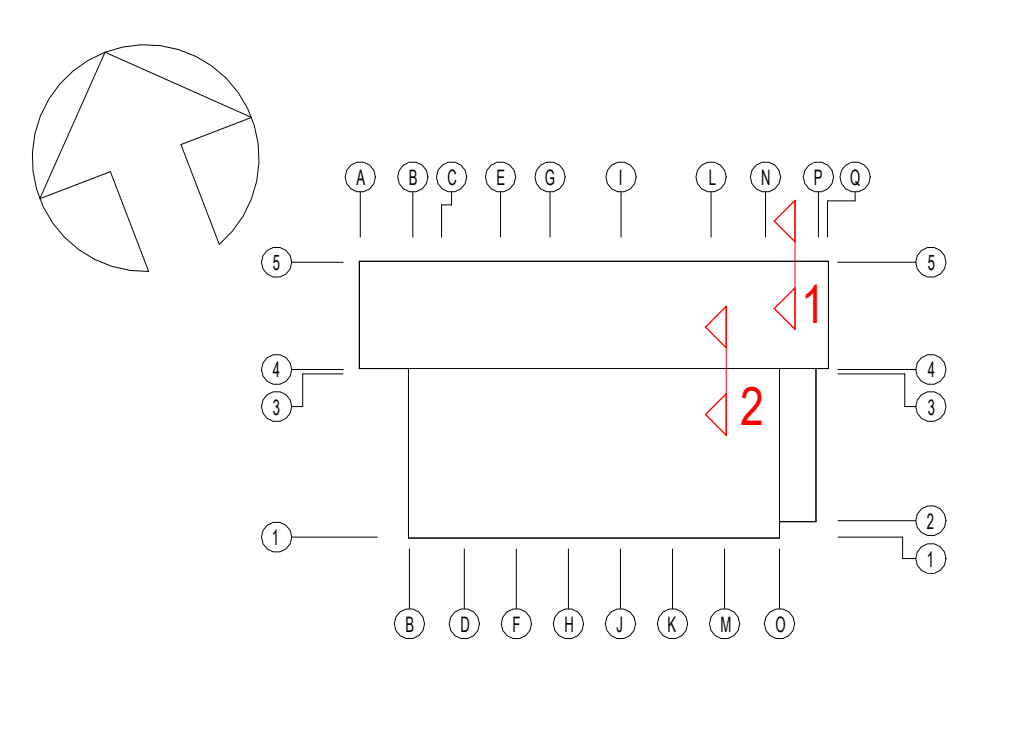

INDEX	ÄNDERUNG/ERGÄNZUNG	BEARBEITER	DATUM
U.S. ARMY CORPS OF ENGINEERS EUROPE DISTRICT APO 09449 Konrad-Adenauer-Ring 39, 65187 Wiesbaden			
Korrigierte AFU-Bau / Corrected Final Design - 10/2025			
Landesbetrieb Liegenschafts- und Baubetreuung LBB-Niederlassung Idar-Oberstein			
Am Rickenberg 65 55743 Idar-Oberstein Telefon: (06781) 405-0 Telefax: (06781) 405-190 E-MAIL: postfach.idaroberstein@lbbnet.de			
PROJEKTMANAGEMENT / PROJECT MANAGEMENT		BAUMASSNAHME / PROJECT Baumholder Smith Barracks Human Performance Training Center	
PROJEKTLIEGUNG / PROJECT LEADER		PLANBEZEICHNUNG / DRAWING TITLE Fassadenschnitt (1) Facade sections (1)	
PROJEKTBearbeitung A/I / PROJECT PROCESSOR A/I		092241 FY23 W912GB-20-C-0012 DIN A0 841 x 1189 1,00 qm	
A / I		SHEET 0 OF	
PROJEKTBearbeitung / PROJECT PROCESSOR		SAP GEL DT PHASE SP BLATT INHALT SCIT 3D MASSSTAB F-BLATT	
200204037		HPTCO 60 A 4.09 AFA DX A 0010 A043	