



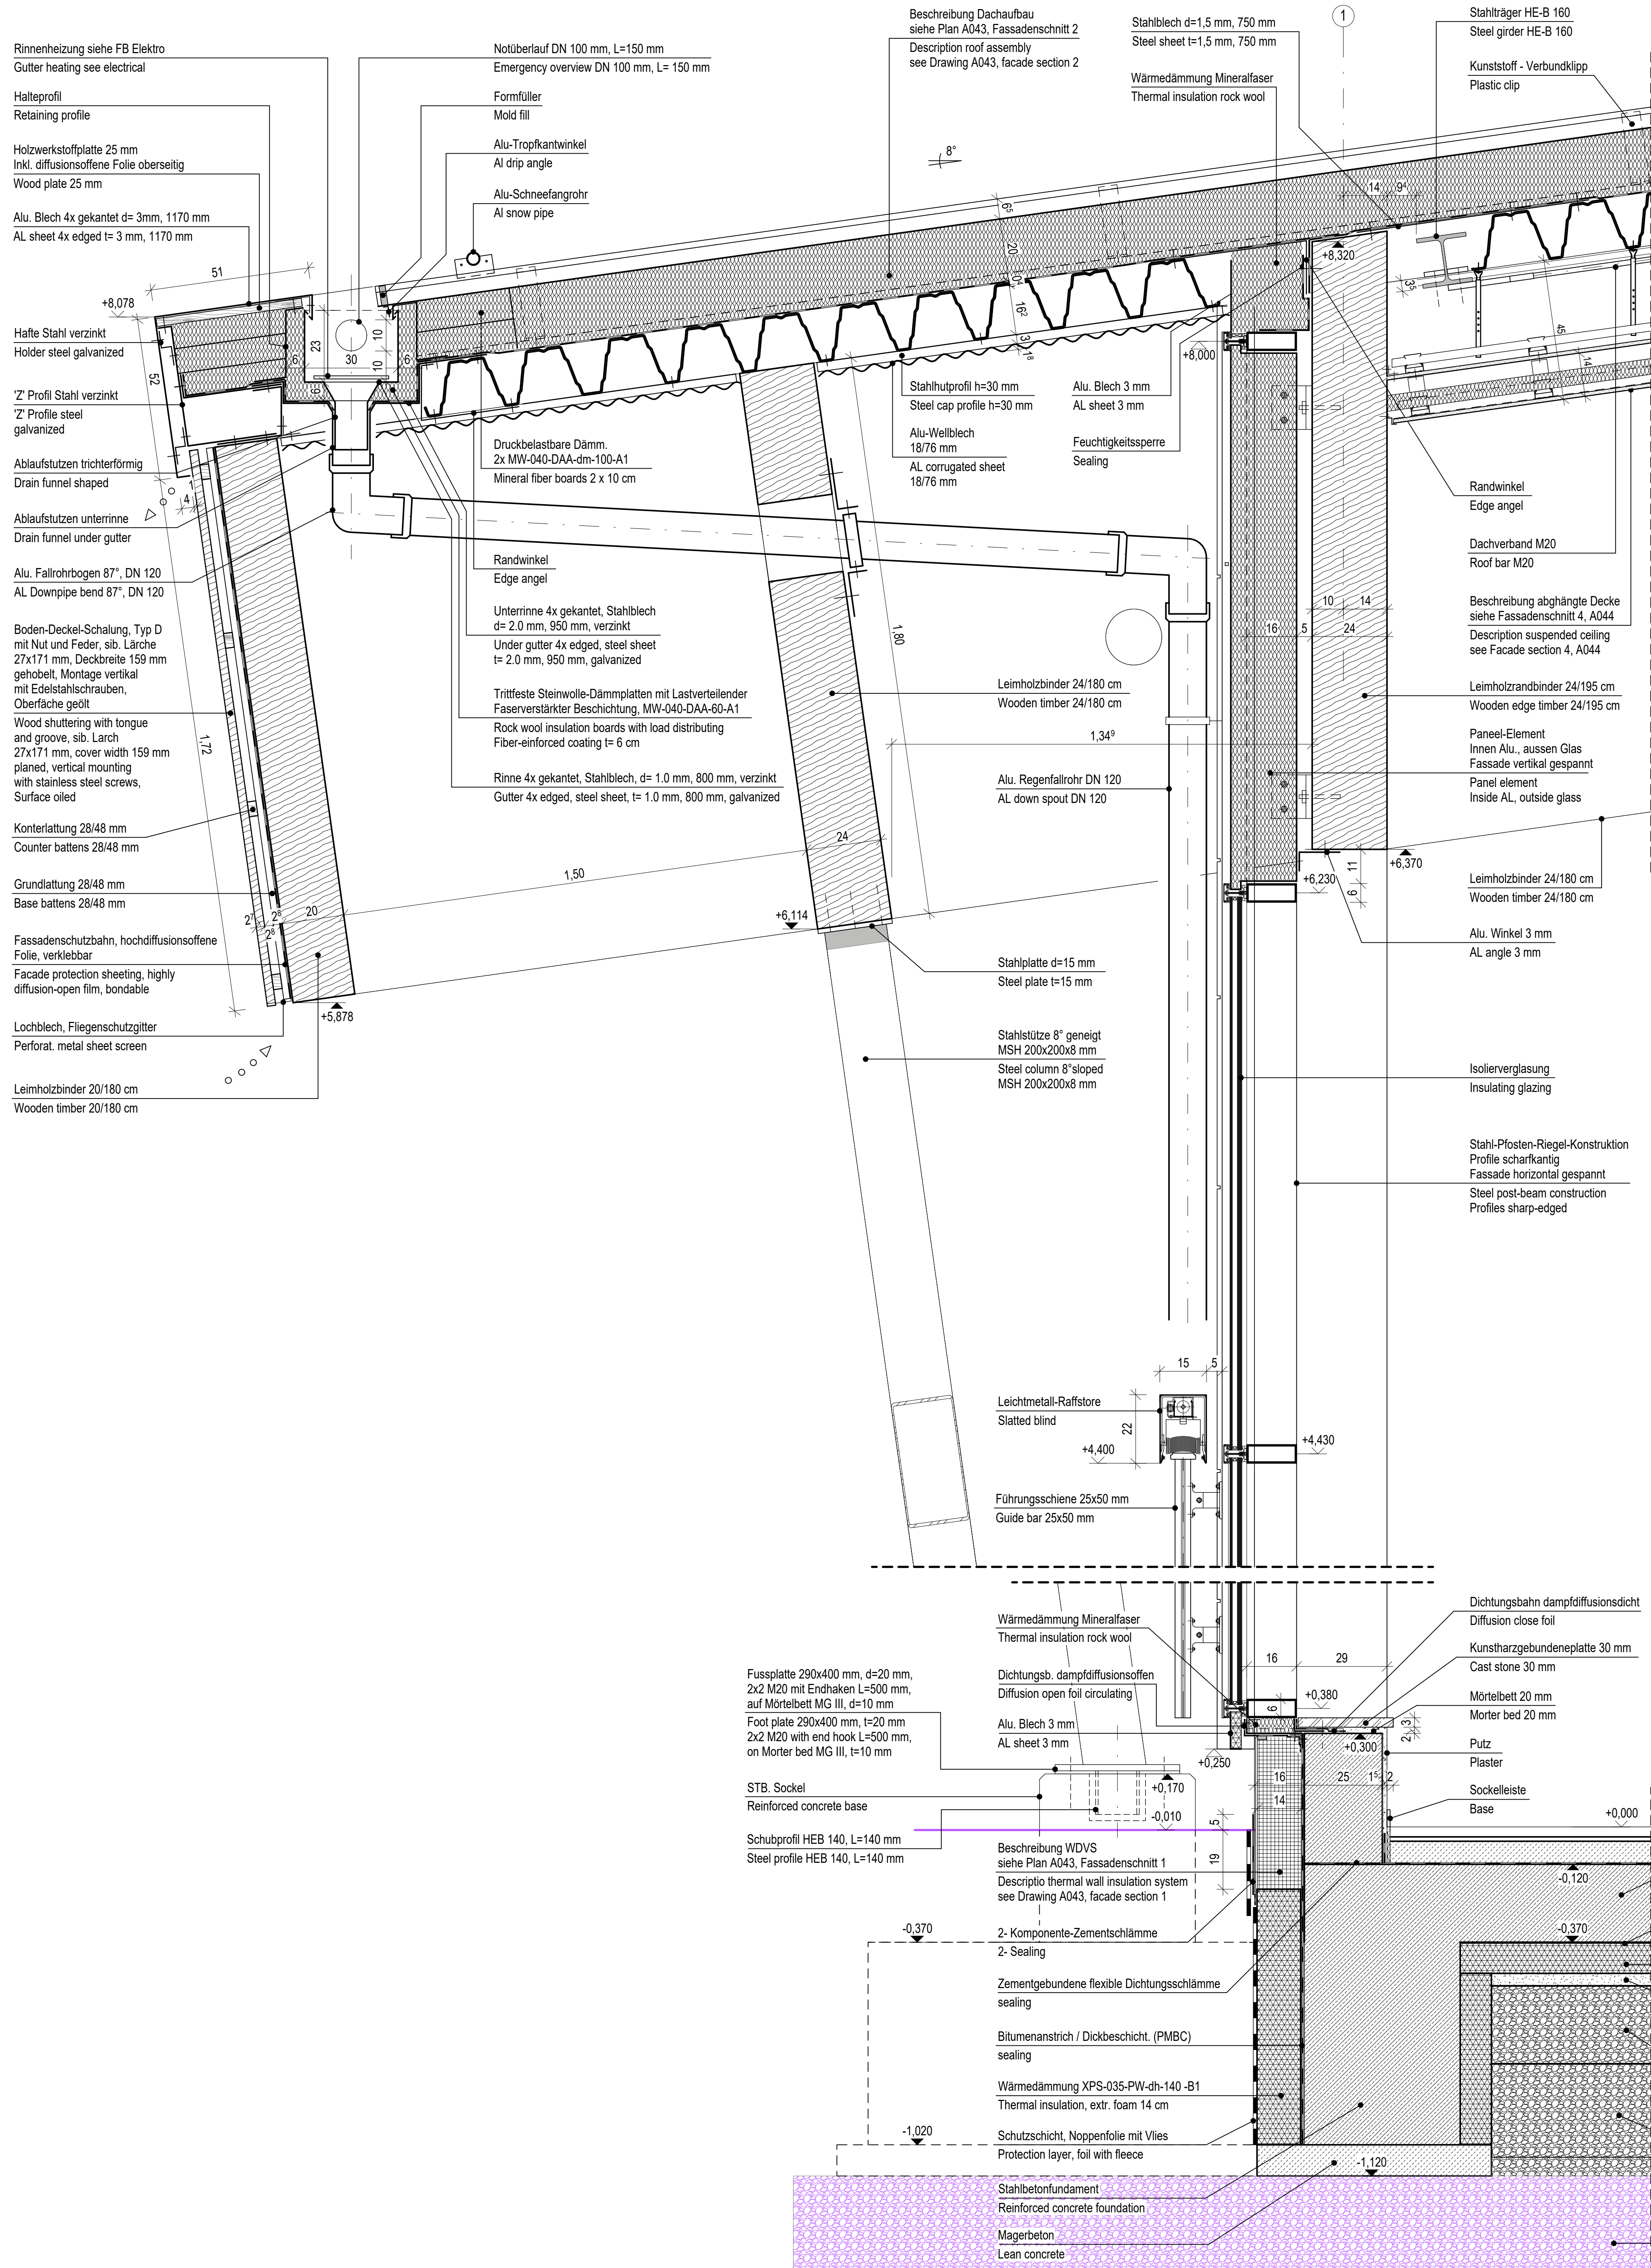

Unterböden
und Bodenplatte:
Subsoils and soil slabs:

- Stahlbeton-Bodenplatte
Reinforced concrete floor slab
- PE-Folie d=0,3 mm
PE-foil t=0,3 mm
- Wärmedämmung
XPS-035-PB ds-100-B1
Thermal insulation, Extr. foam 10 cm
- Feinsplittbett 3-5 cm
Split bed 3-5 cm
- Schotter als Kapillarbrechende
Schicht 045 mm, d=25 cm
Gravel 045, t=25 cm
- Radondrainage Schotter 045, d=30 cm
Vollkörnerschicht DN 100
Radon drainage gravel 045, t=30 cm
Full seepage pipe DN 100
- Auffüllung Schottertragschicht
siehe Aussenanlagenplanung
Backfill gravel base layer
see civil plans

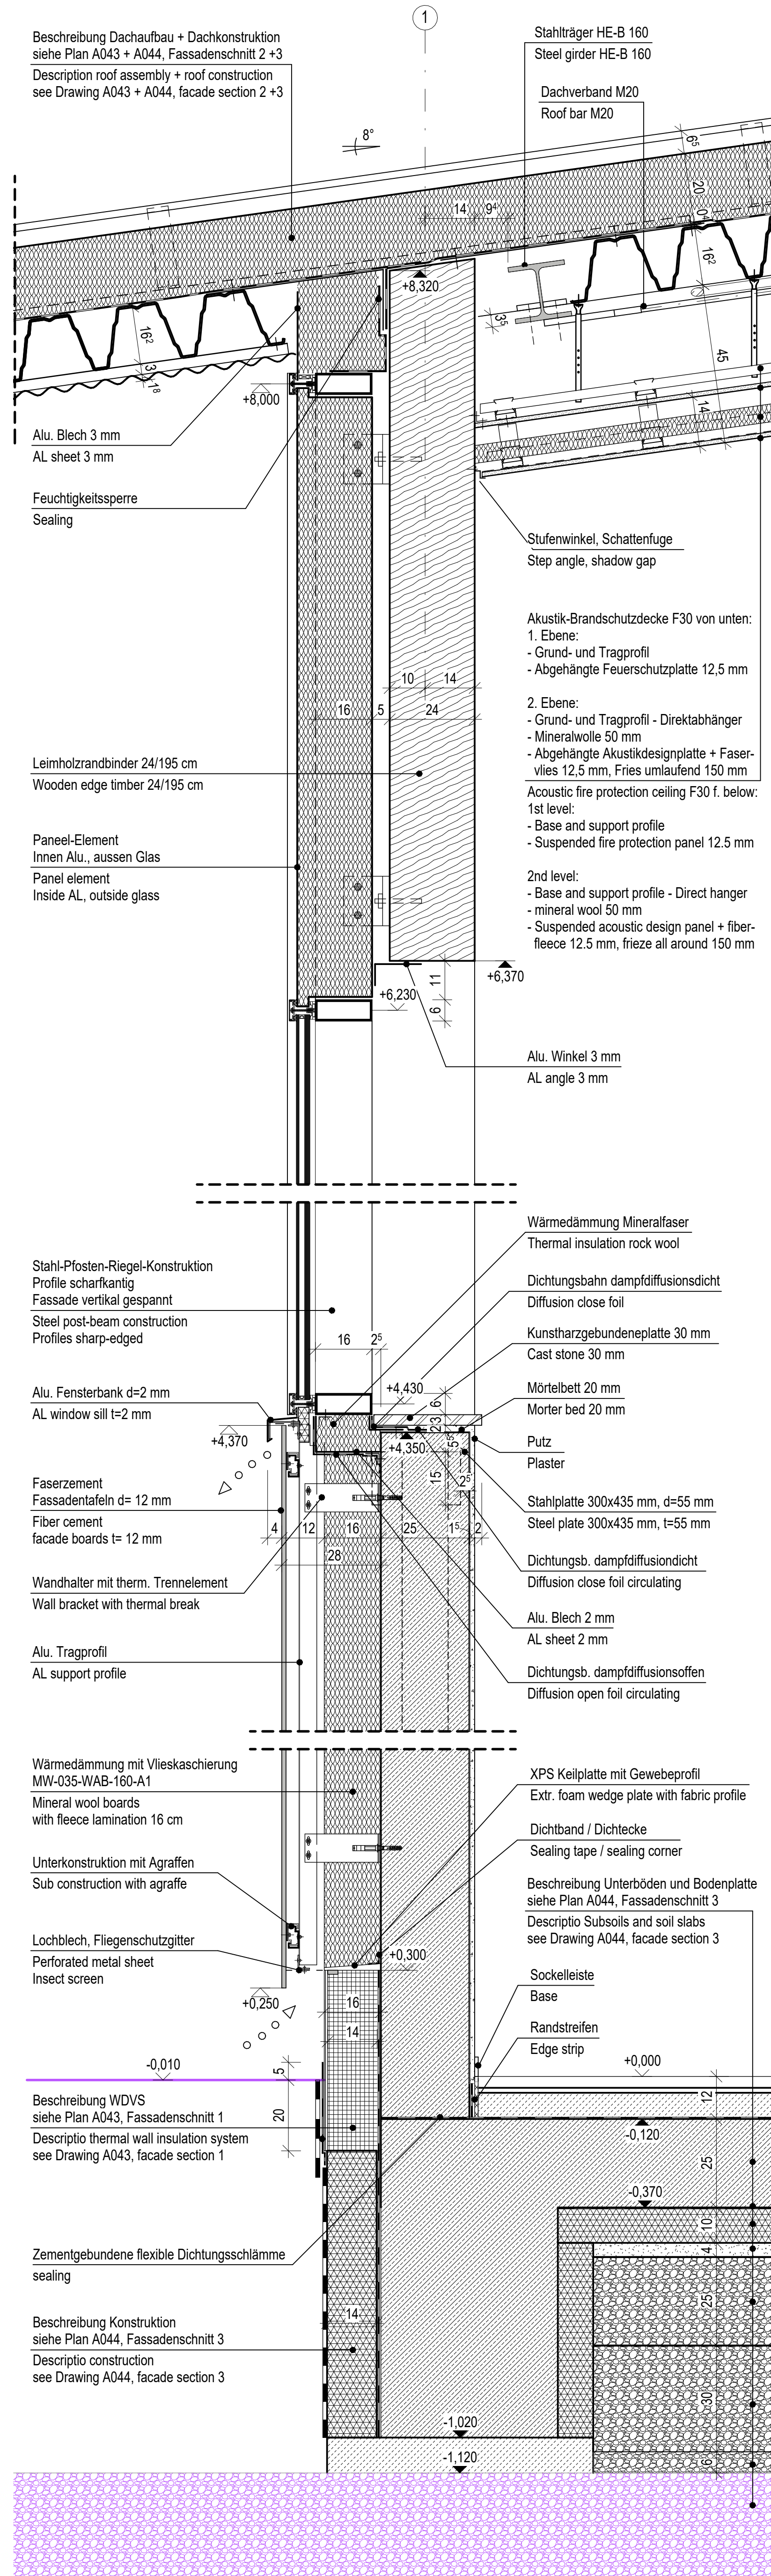


LEGENDE LEGEND	
	SCHEIT NR. SECTION NO.
	BLATT NR. DER SCHNITTFÜHRUNG SHEET NO. OF SECTION LOCATION
	DETAILSCHNITT NR. DETAIL SECTION NO.
	BLATT NR. DER SCHNITTFÜHRUNG SHEET NO. OF SECTION LOCATION
	DETAILSCHNITT NR. DETAIL SECTION NO.
	MAUERWERK MASONRY
	STAHLBETON REINFORCED CONCRETE
	BETONFERTIGTEILE PRECAST/CAST-IN-PLACE CONCRETE ELEMENT
	UNBEWEHRTER BETON LEAN CONCRETE
	GIPS-KARTONWÄNDE GYPSUM PLASTER BOARD WALLS
	SIEHE PLANUNG FACHBEREICH HAUSTECHNIK SEE MECHANICAL DESIGN
	SIEHE PLANUNG FACHBEREICH ELEKTRO SEE ELECTRICAL DESIGN
	SIEHE PLANUNG FACHBEREICH TIEFBAU SEE CIVIL DESIGN
ALLE MASSE SIND AN DER BAUSTELLE ZU PRÜFEN! EXACT MEASUREMENTS ARE TO BE CHECKED AT SITE!	

MASSSTAB:
SCALE: 1:10

±0.00 = 453,48

ÜBER NN
ABOVE SEA LEVEL

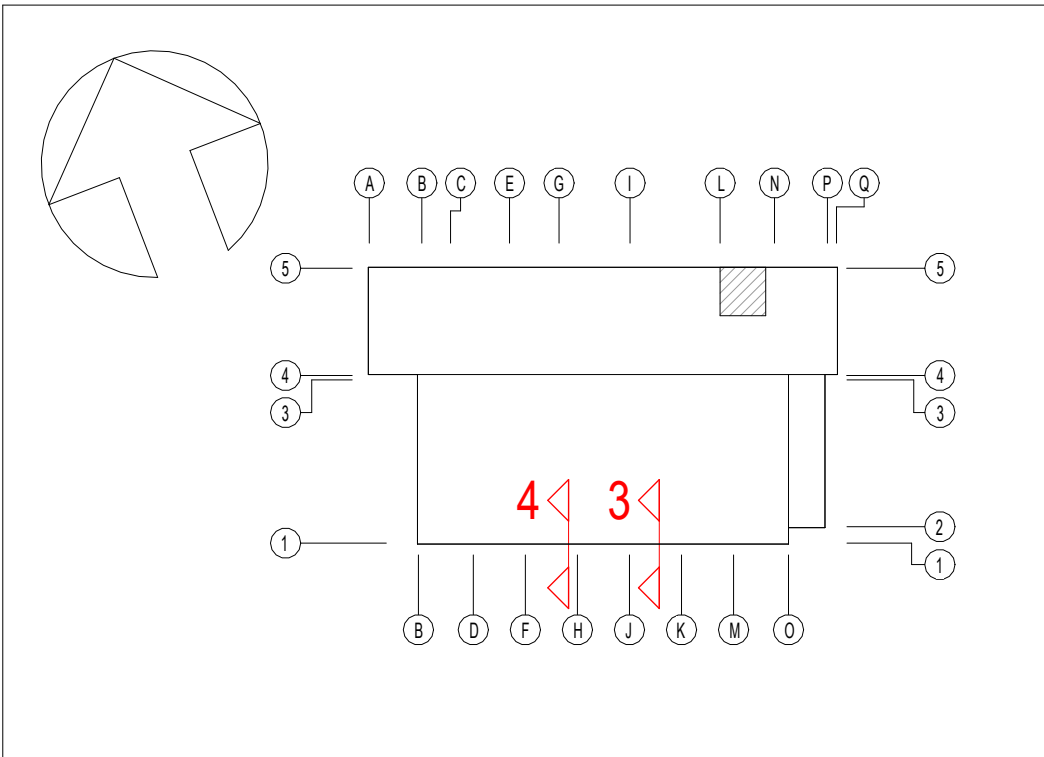

INDEX	ÄNDERUNG/ERGÄNZUNG	BEARBEITER	DATUM
U.S. ARMY CORPS OF ENGINEERS EUROPE DISTRICT APO 09449 Konrad-Adenauer-Ring 39, 65187 Wiesbaden			
Korrigierte AFU-Bau / Corrected Final Design - 10/2025			
Landesbetrieb Liegenschafts- und Baubetreuung LBB-Niederlassung Idar-Oberstein			
Am Rickenberg 65 55743 Idar-Oberstein Telefon: (06781) 405-0 Telefax: (06781) 405-190 E-MAIL: postfach.idaroberstein@lbb-niederrhein.de			
PROJEKTMANAGEMENT / PROJECT MANAGEMENT		BAUMASSNAHME / PROJECT Baumholder Smith Barracks Human Performance Training Center	
PROJEKTLIEGUNG / PROJECT LEADER		PLANBEZEICHNUNG / DRAWING TITLE Fassadenschnitt (2)	
PROJEKTBEARBEITUNG A/I / PROJECT PROCESSOR A/I		Fassade sections (2)	
A / I		092241 FY23 W912GB-20-C-0012 DIN A0 841 x 1189 1,00 qm	
PROJEKTBEARBEITUNG / PROJECT PROCESSOR		SAP 200204037	
GEB. DT. PHASE		SP. BLATT HPTCO 60 A	
INHALT		SCHEIT 4.10 AFA	
INHALT		SCHEIT DX A	
INHALT		SCHEIT 0010	
INHALT		SCHEIT A044	