




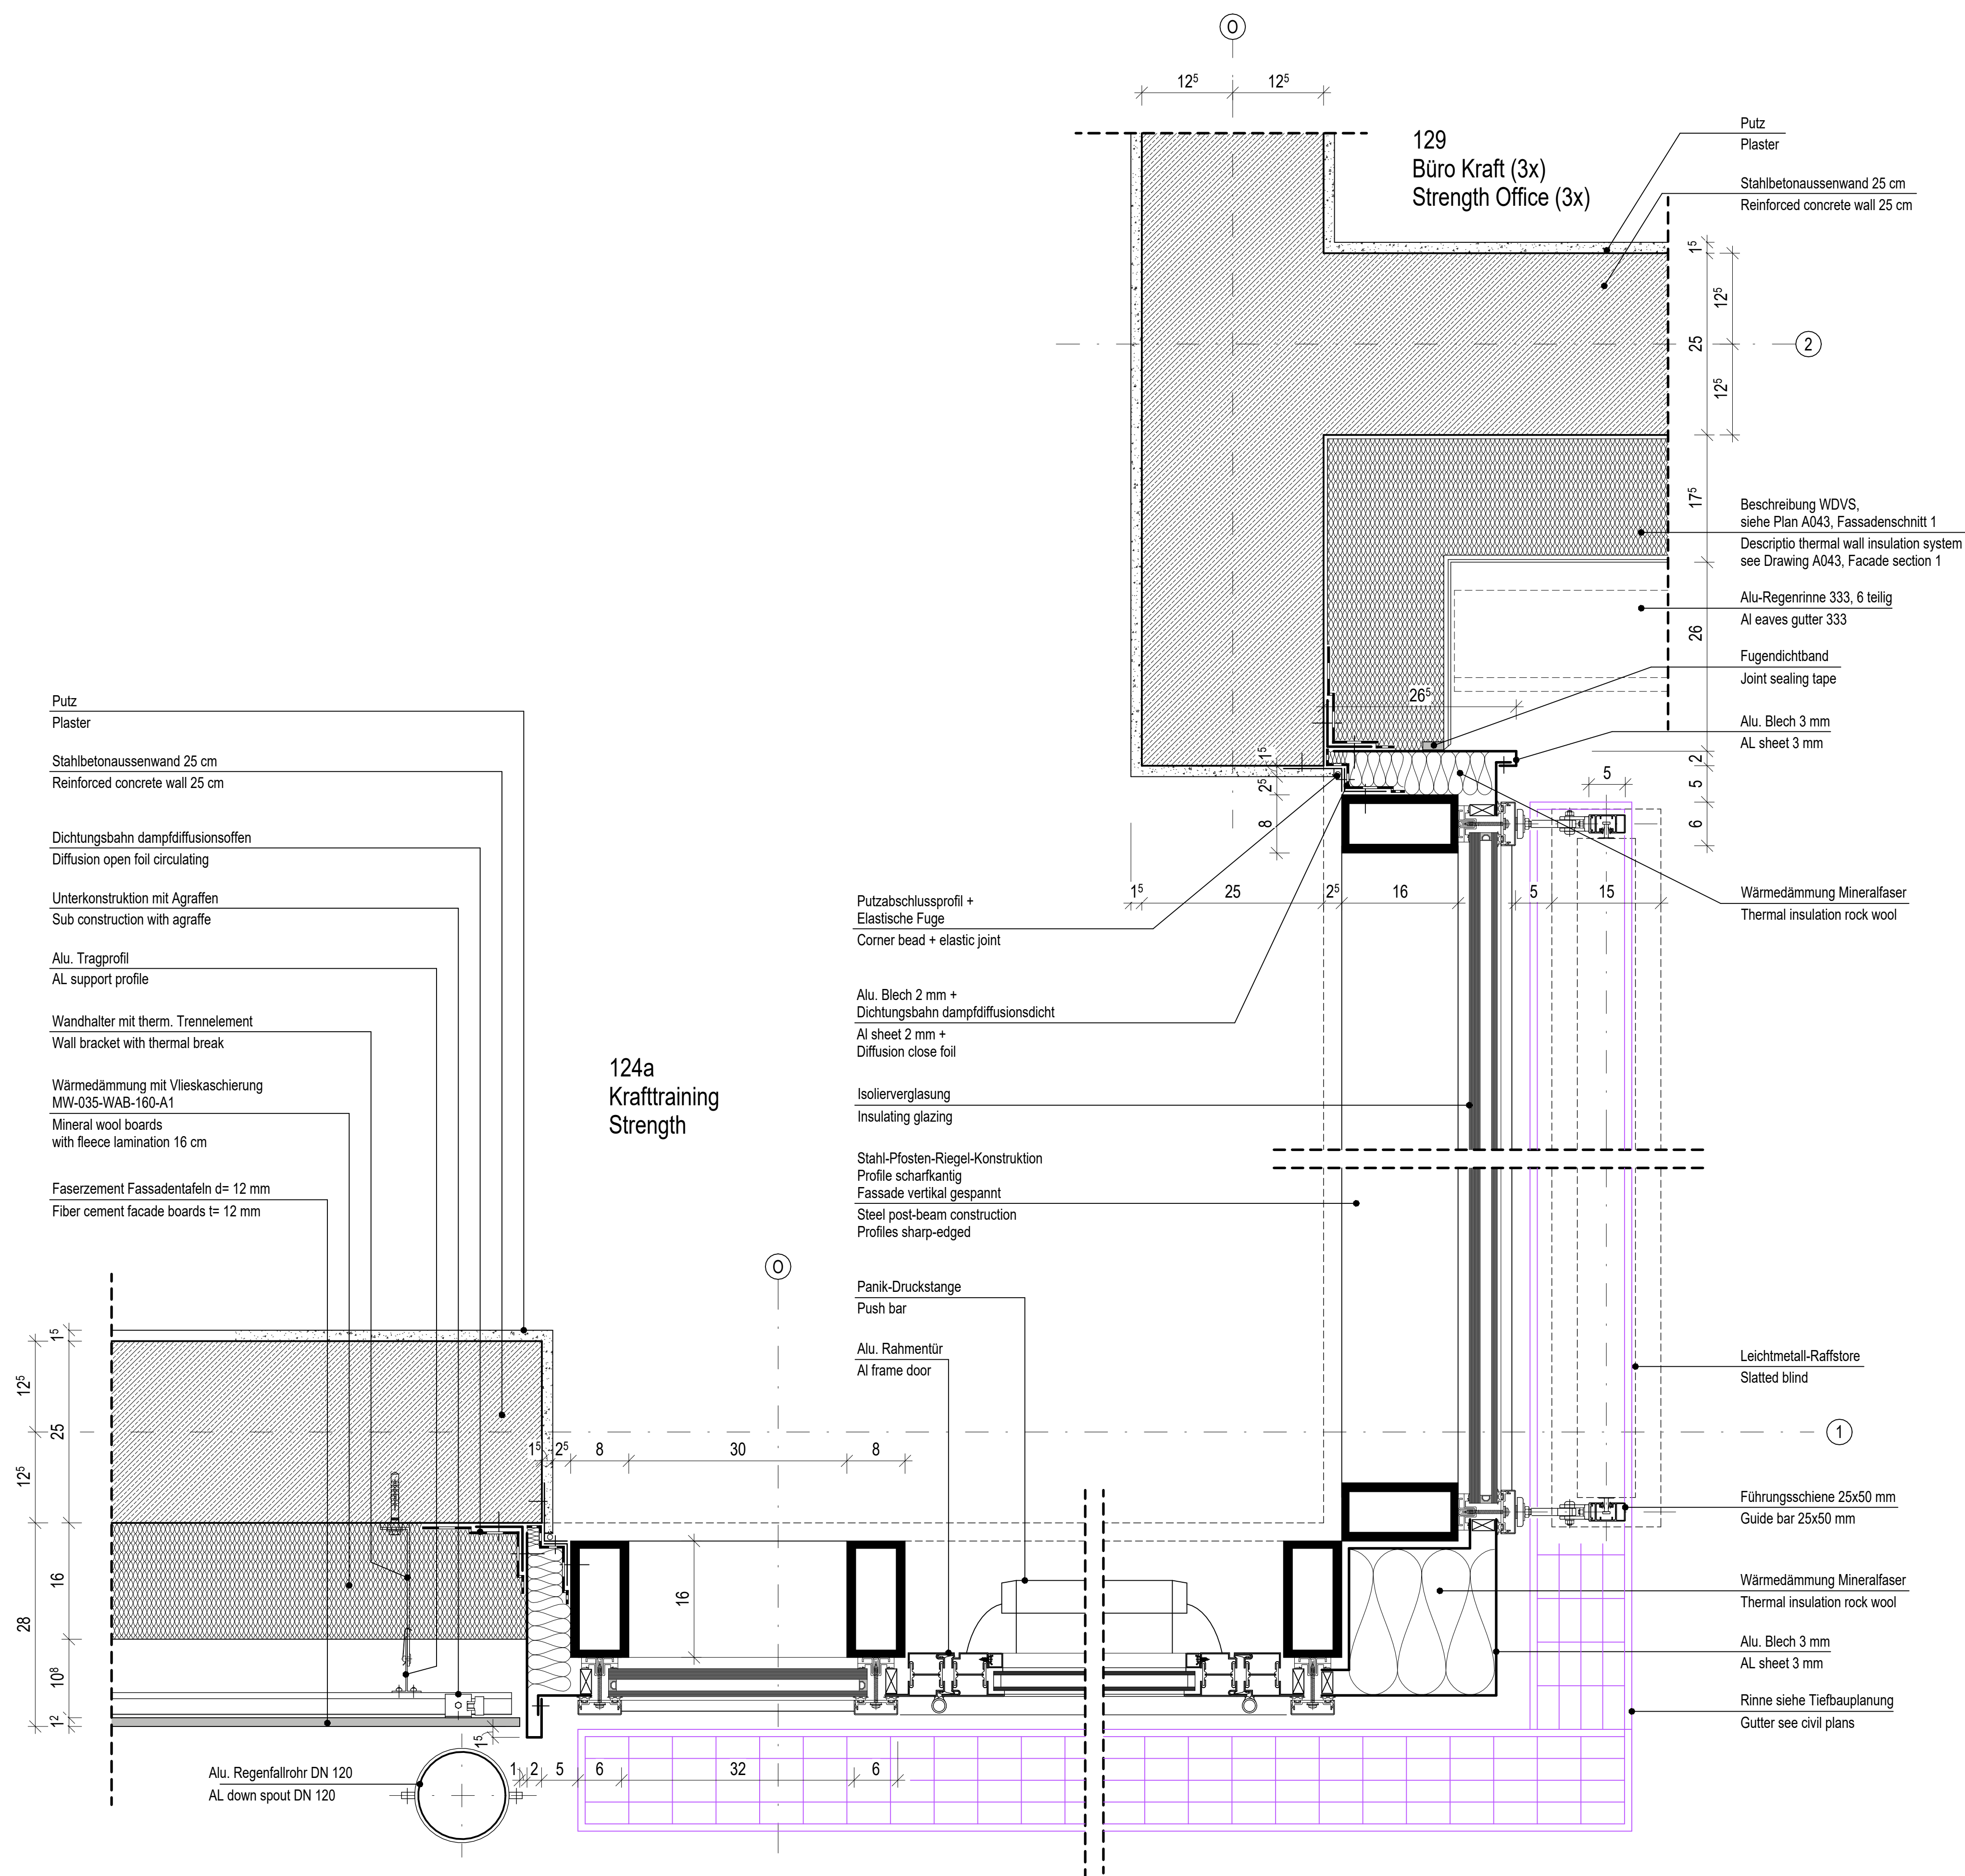

10 Detail Anschluss Glasfassade / Fasazementpl. / WDVS
Detail Glass facade / Fiber cement boards / Insulation system
M 1:5

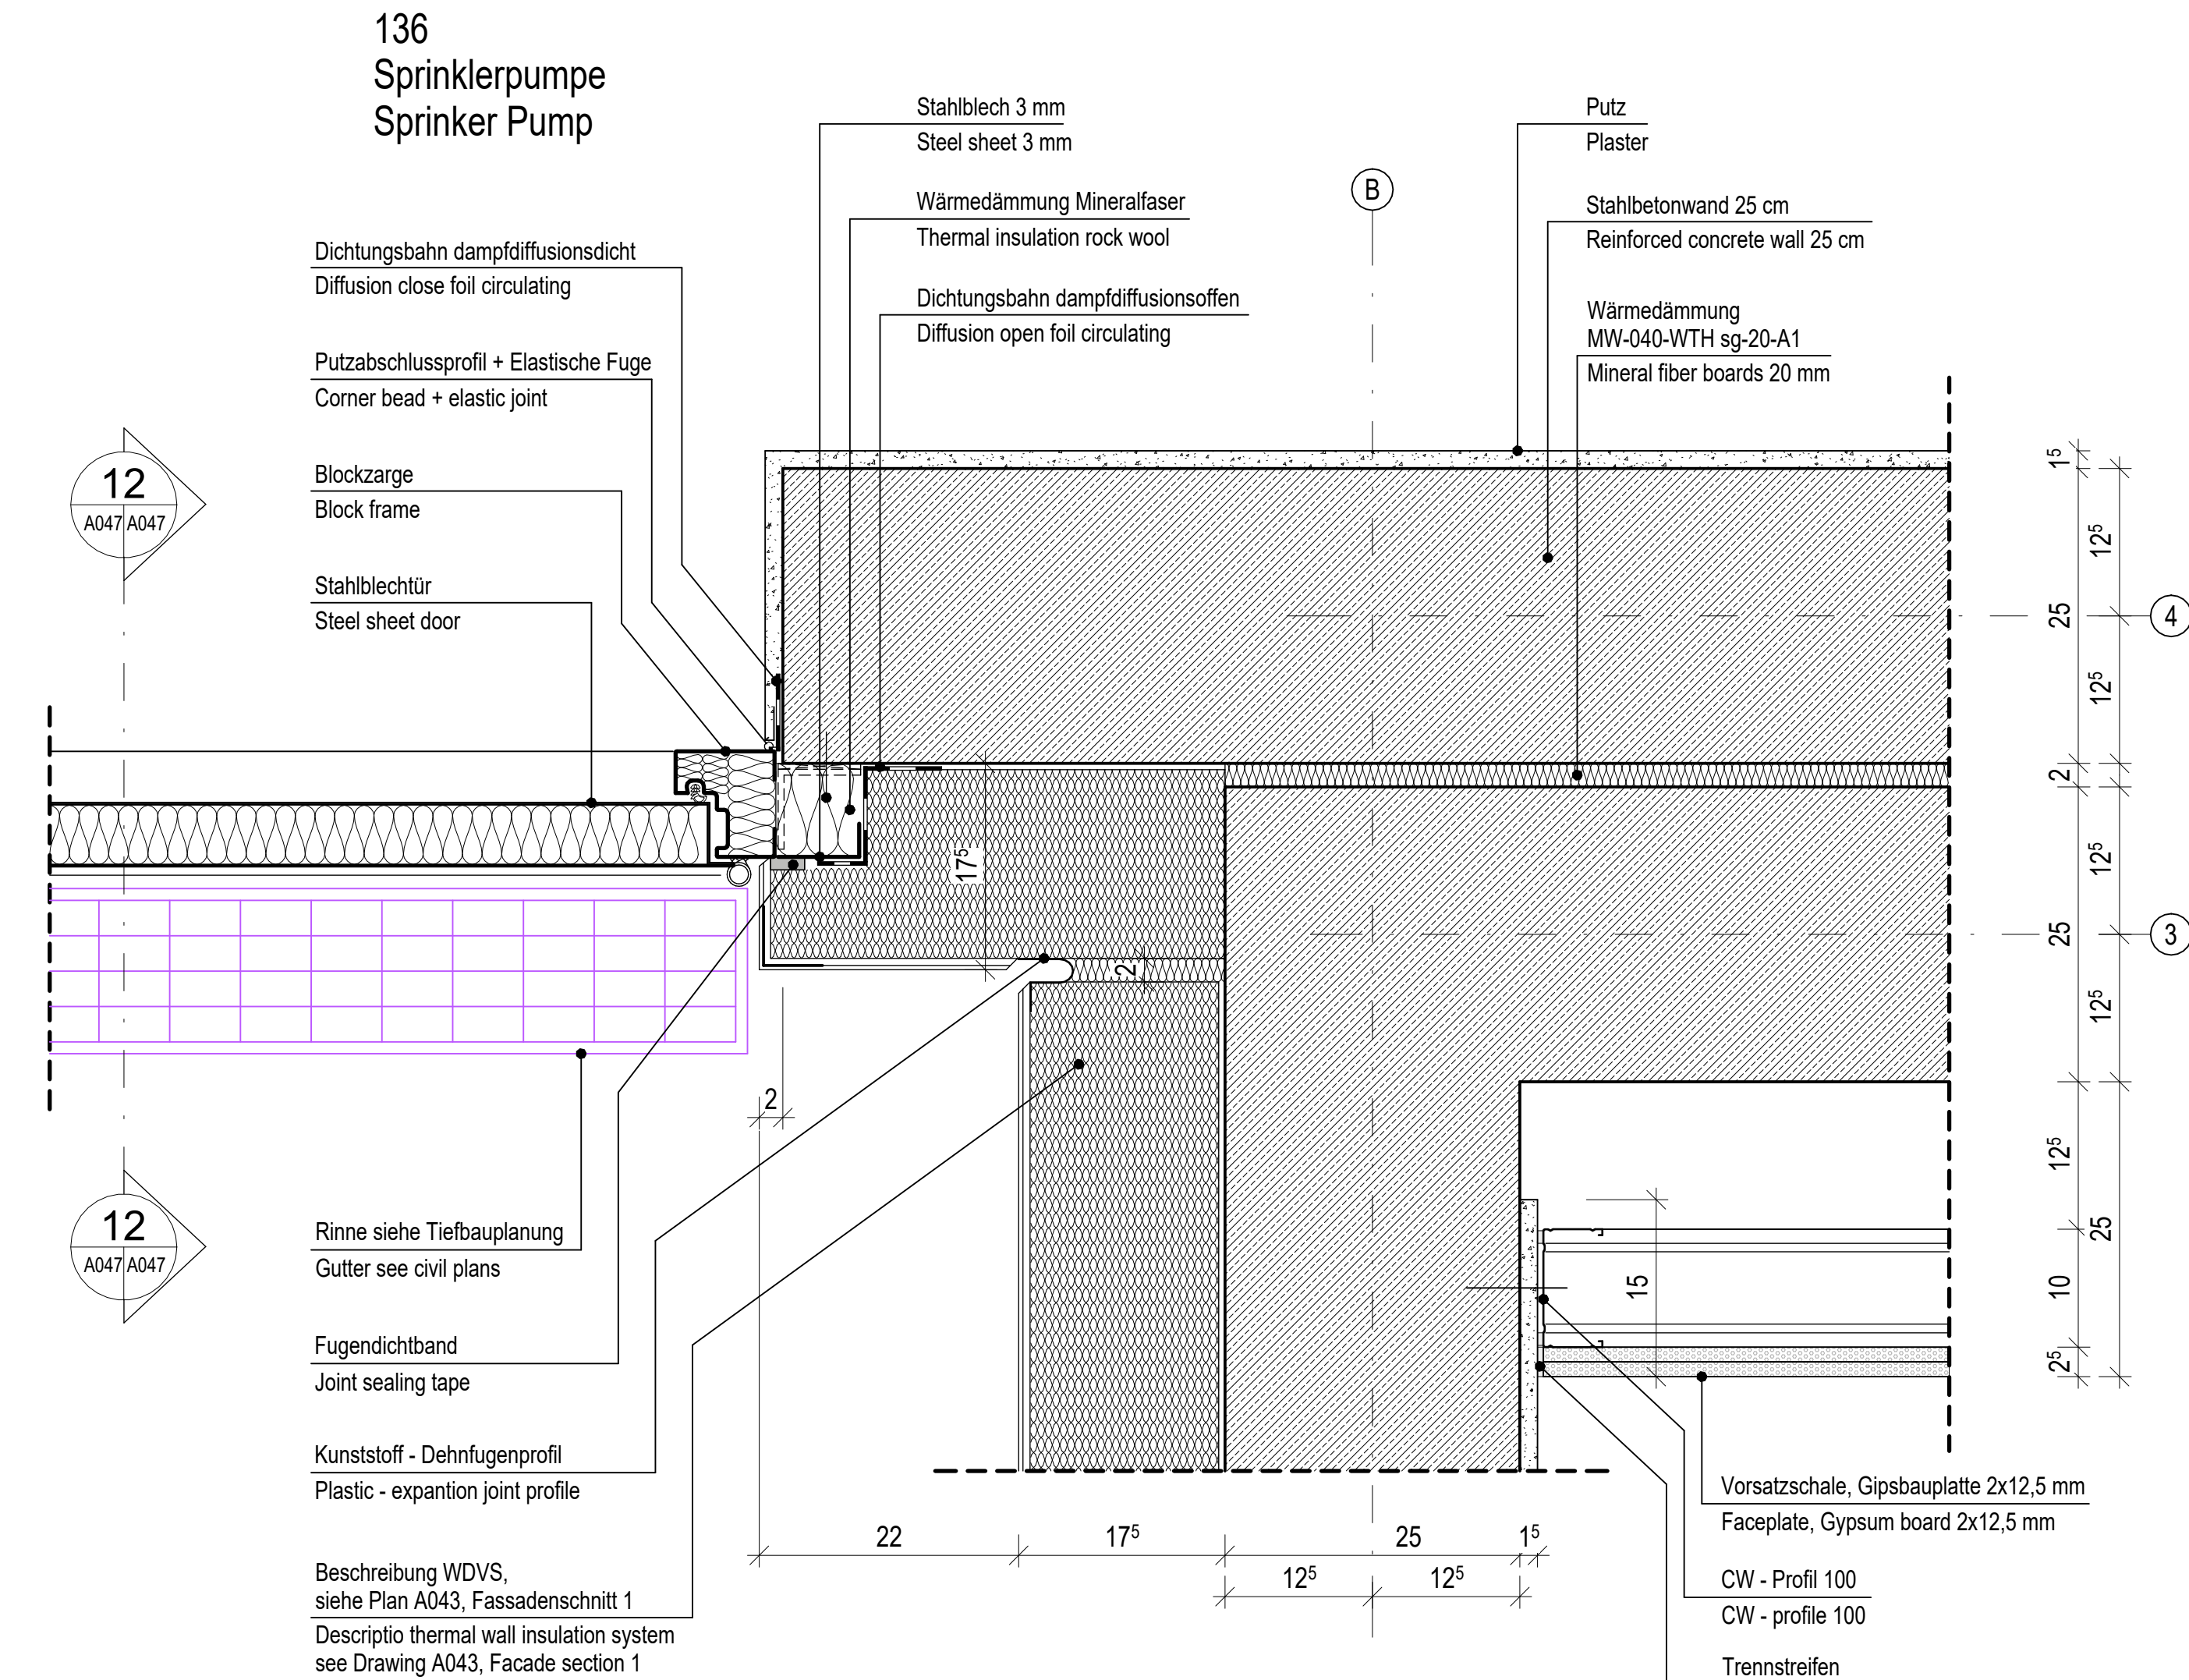


11 Detail Anschluss Stahlblechtür / WDVS
Detail Steel sheet door / Insulation system
M 1:5

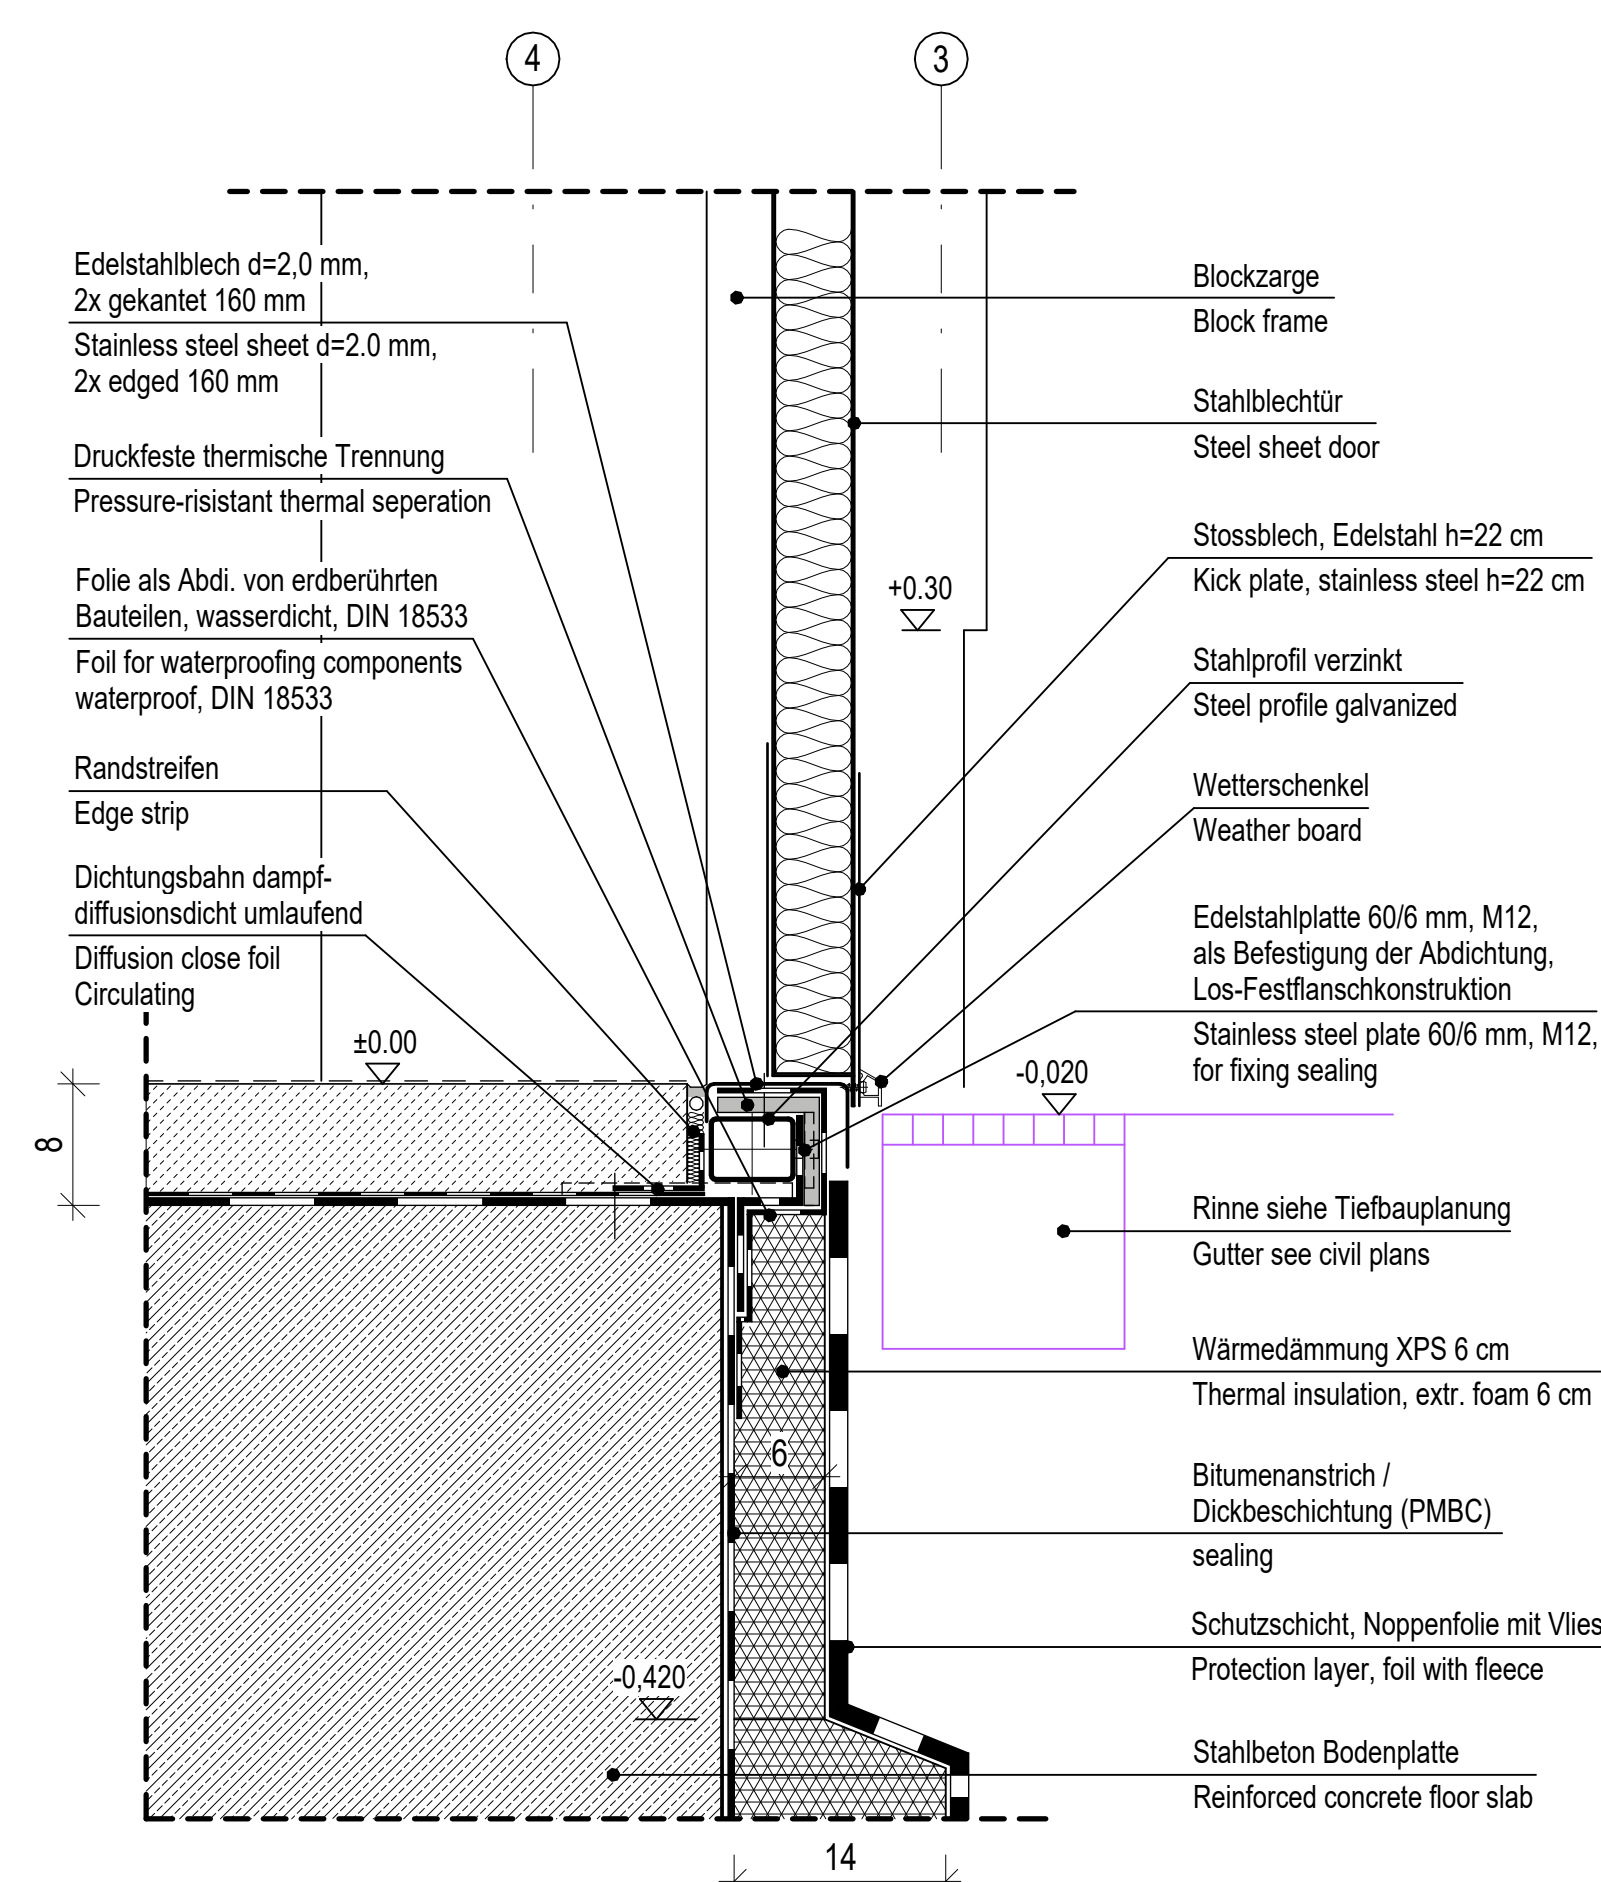


12 Detail Anschluss Stahlblechtür
Detail Steel sheet door
M 1:5

LEGENDE LEGEND			
	MAUERWERK MASONRY	SCHNITT NR. SECTION NO.	BLATT NR. DES SCHNITTES SHEET NO. OF SECTION
	STAHLBETON REINFORCED CONCRETE	BLATT NR. DER SCHNITTFÜHRUNG SHEET NO. OF SECTION LOCATION	BLATT NR. DES SCHNITTES SHEET NO. OF SECTION
	BETONFERTIGTEILE PREFABRICATED CONCRETE ELEMENT	DETAILSCHNITT NR. DETAIL SECTION NO.	BLATT NR. DES SCHNITTES SHEET NO. OF SECTION
	UNBEWEHRTER BETON LEAN CONCRETE	BLATT NR. DER SCHNITTFÜHRUNG SHEET NO. OF SECTION LOCATION	BLATT NR. DES SCHNITTES SHEET NO. OF SECTION
	GIPS-KARTONWÄNDE GYPSUM PLASTER BOARD WALLS		
	SEE PLANUNG FACHBEREICH HAUSTECHNIK SEE MECHANICAL DESIGN		
	SEE PLANUNG FACHBEREICH ELEKTRO SEE ELECTRICAL DESIGN		
	SEE PLANUNG FACHBEREICH TIEFBAU SEE CIVIL DESIGN		
ALLE MASSE SIND AN DER BAUSTELLE ZU PRÜFEN! EXACT MEASUREMENTS ARE TO BE CHECKED AT SITE!			

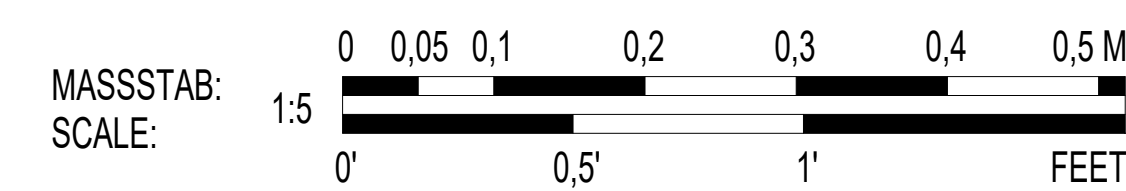

±0.00 = 453,48
ÜBER NN
ABOVE SEA LEVEL

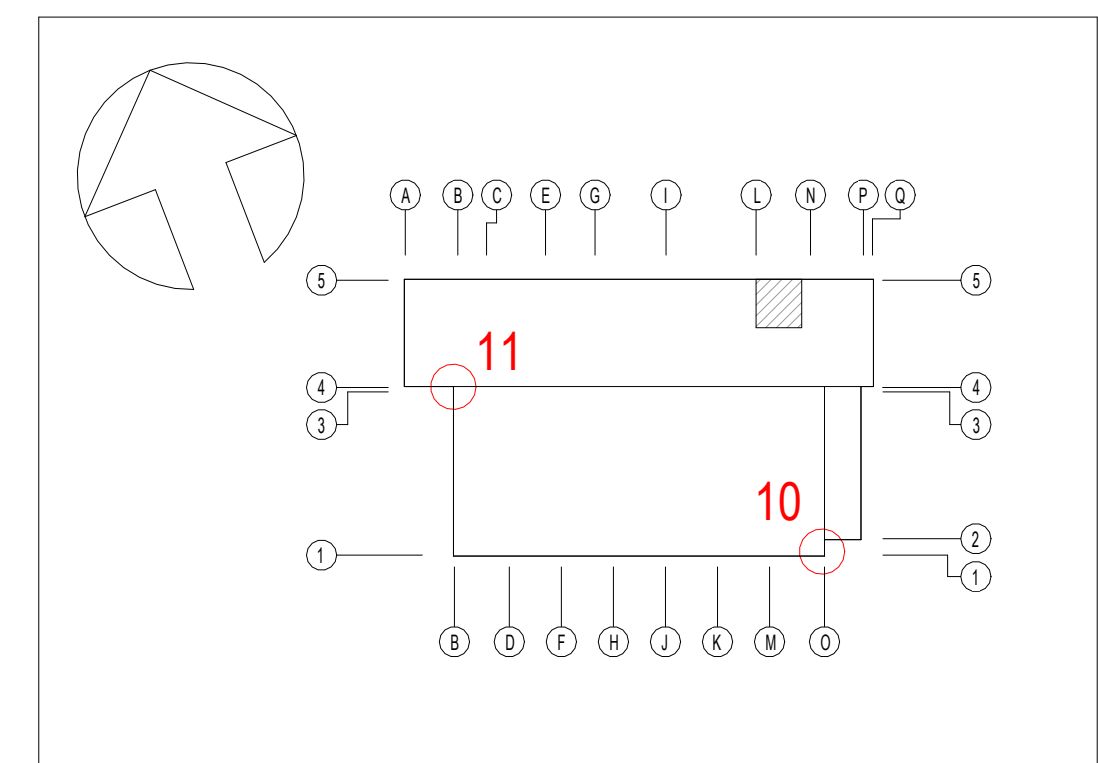

INDEX	ÄNDERUNG/ERGÄNZUNG			BEARBEITER	DATUM
U.S. ARMY CORPS OF ENGINEERS EUROPE DISTRICT APO 09449 Konrad-Adenauer-Ring 39, 65187 Wiesbaden Korrigierte AFU-Bau / Corrected Final Design - 10/2025 Landesbetrieb Liegenschafts- und Baubetreuung LBB-Niederlassung Idar-Oberstein Am Rickenberg 65 55743 Idar-Oberstein Telefon: (06781) 405-0 Telefax: (06781) 405-190 E-MAIL: postfach.idaroberstein@lbbnet.de PROJEKTMANAGEMENT / PROJECT MANAGEMENT PROJEKTLIEUTUNG / PROJECT LEADER PROJEKTBearbeitung A/I / PROJECT PROCESSOR A/I A / I PROJEKTBearbeitung / PROJECT PROCESSOR BAUMASSNAHME / PROJECT Baumholder Smith Barracks Human Performance Training Center PLANBEZEICHNUNG / DRAWING TITLE Details Fassade (2) Details Facade (2) 092241 FY23 SHEET 0 OF W912GB-20-C-0012 DIN A0 841 x 1189 1,00 qm SAP GEB. BT PHASE SP BLATT INHALT SOCHT IO MESSTAB F-BLATT 200204037 HPTCO 60 A 4.13 AFB DX A 0005 A047					