




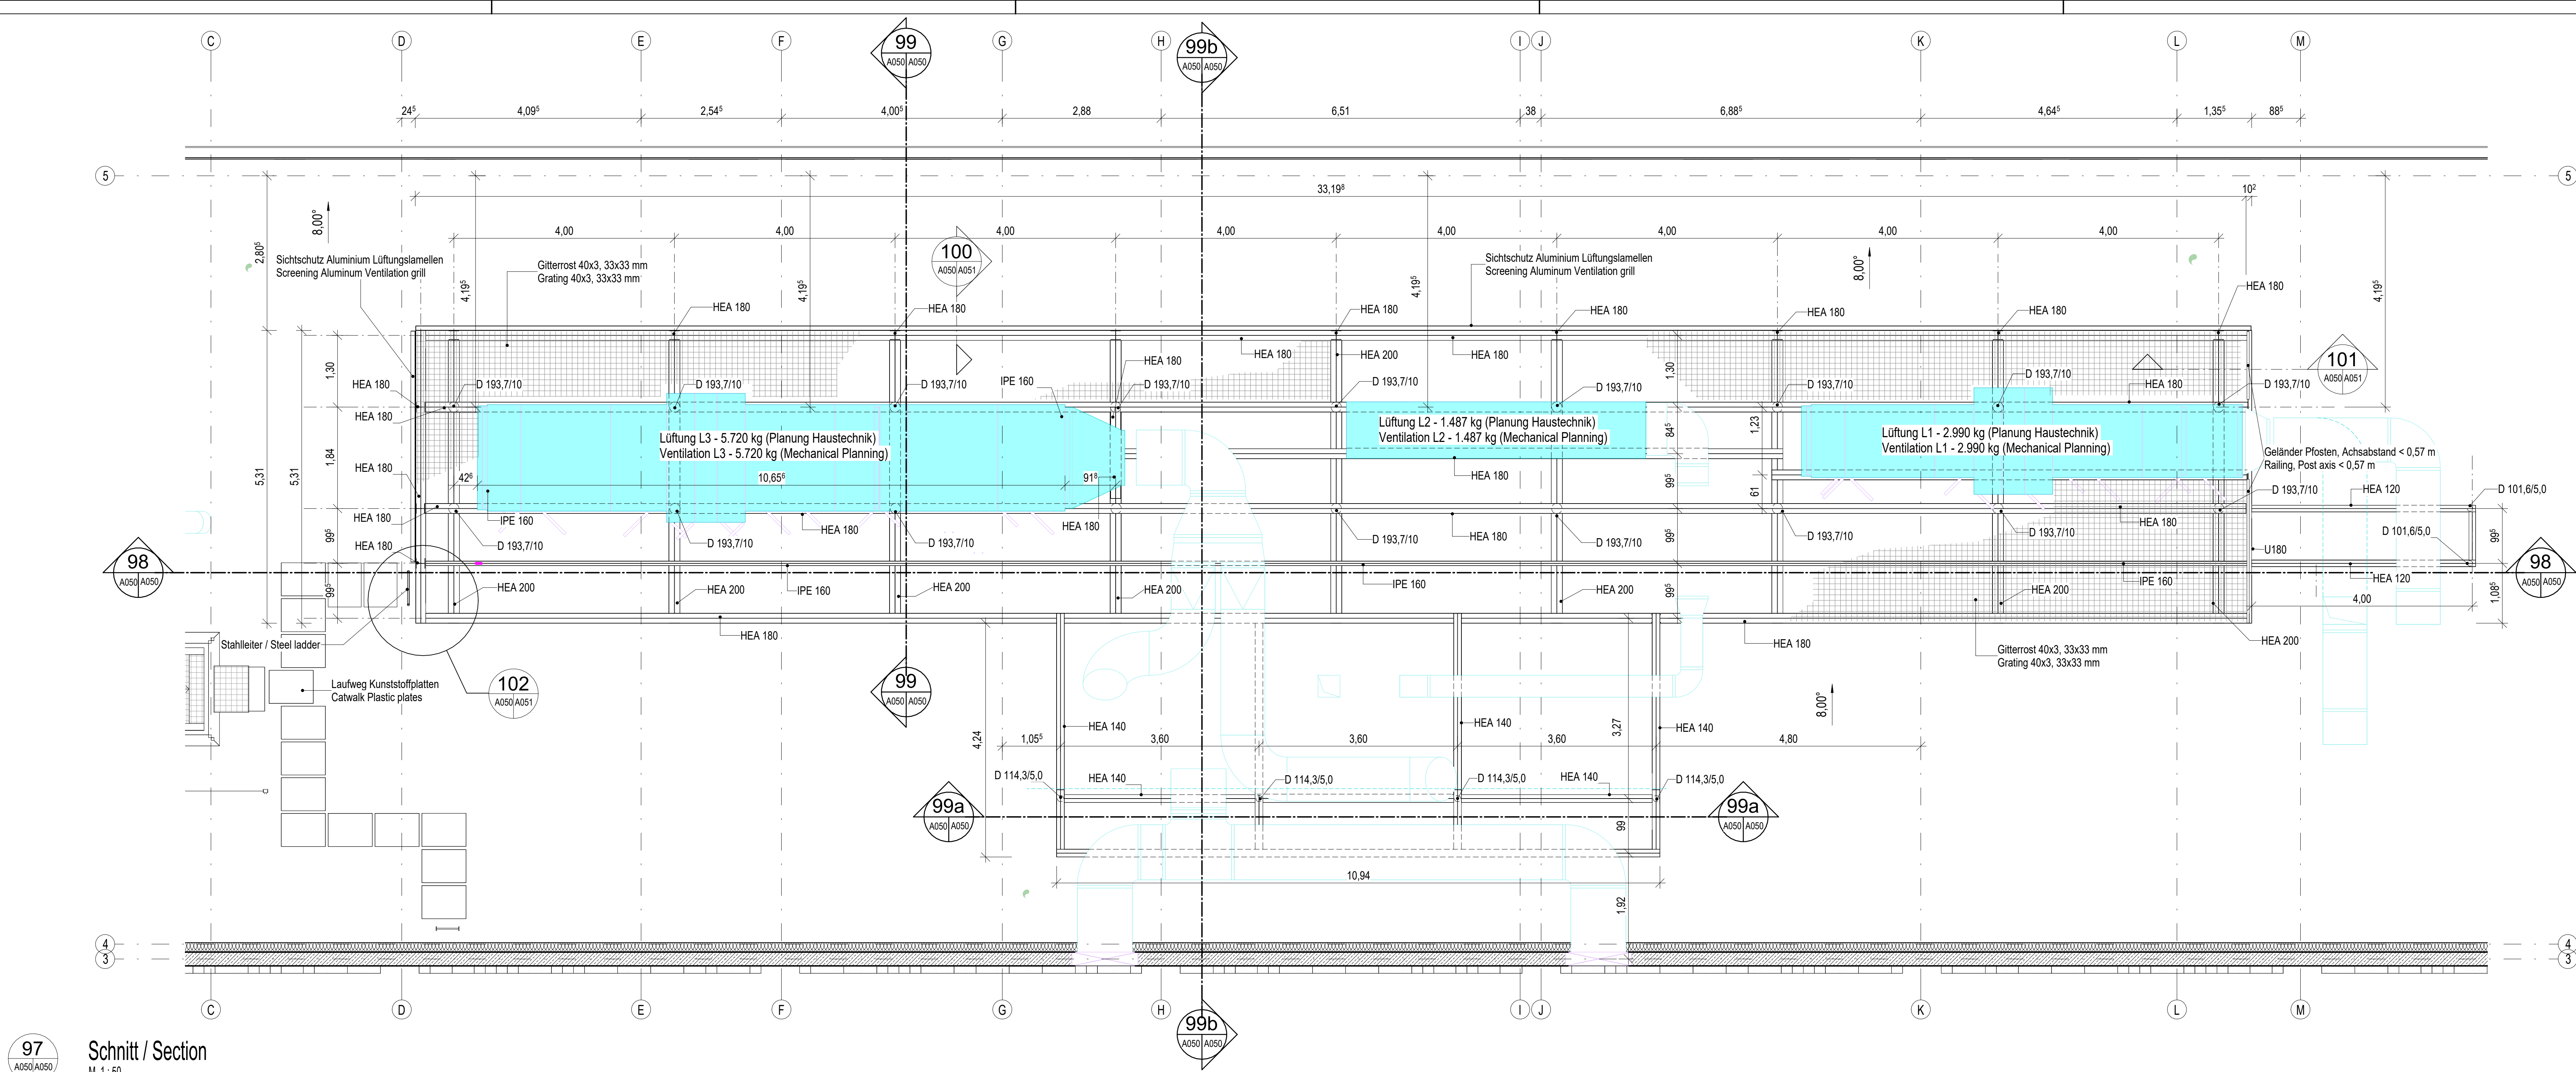


97 Schnitt / Section
M 1:50

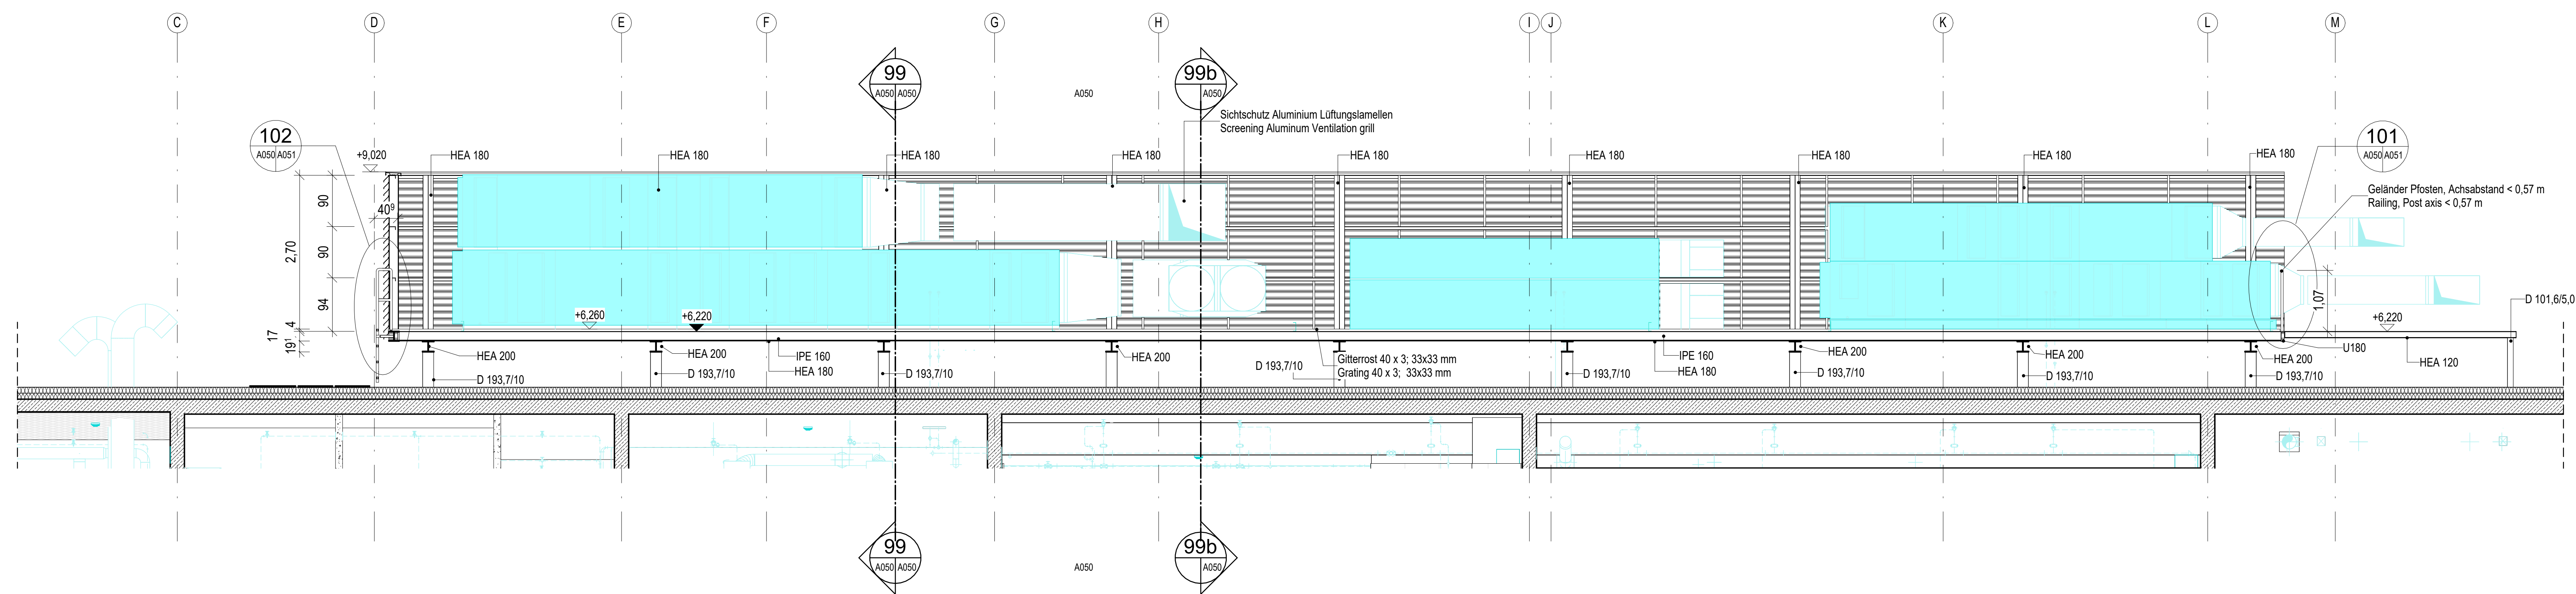


98 Schnitt / Section
M 1:50

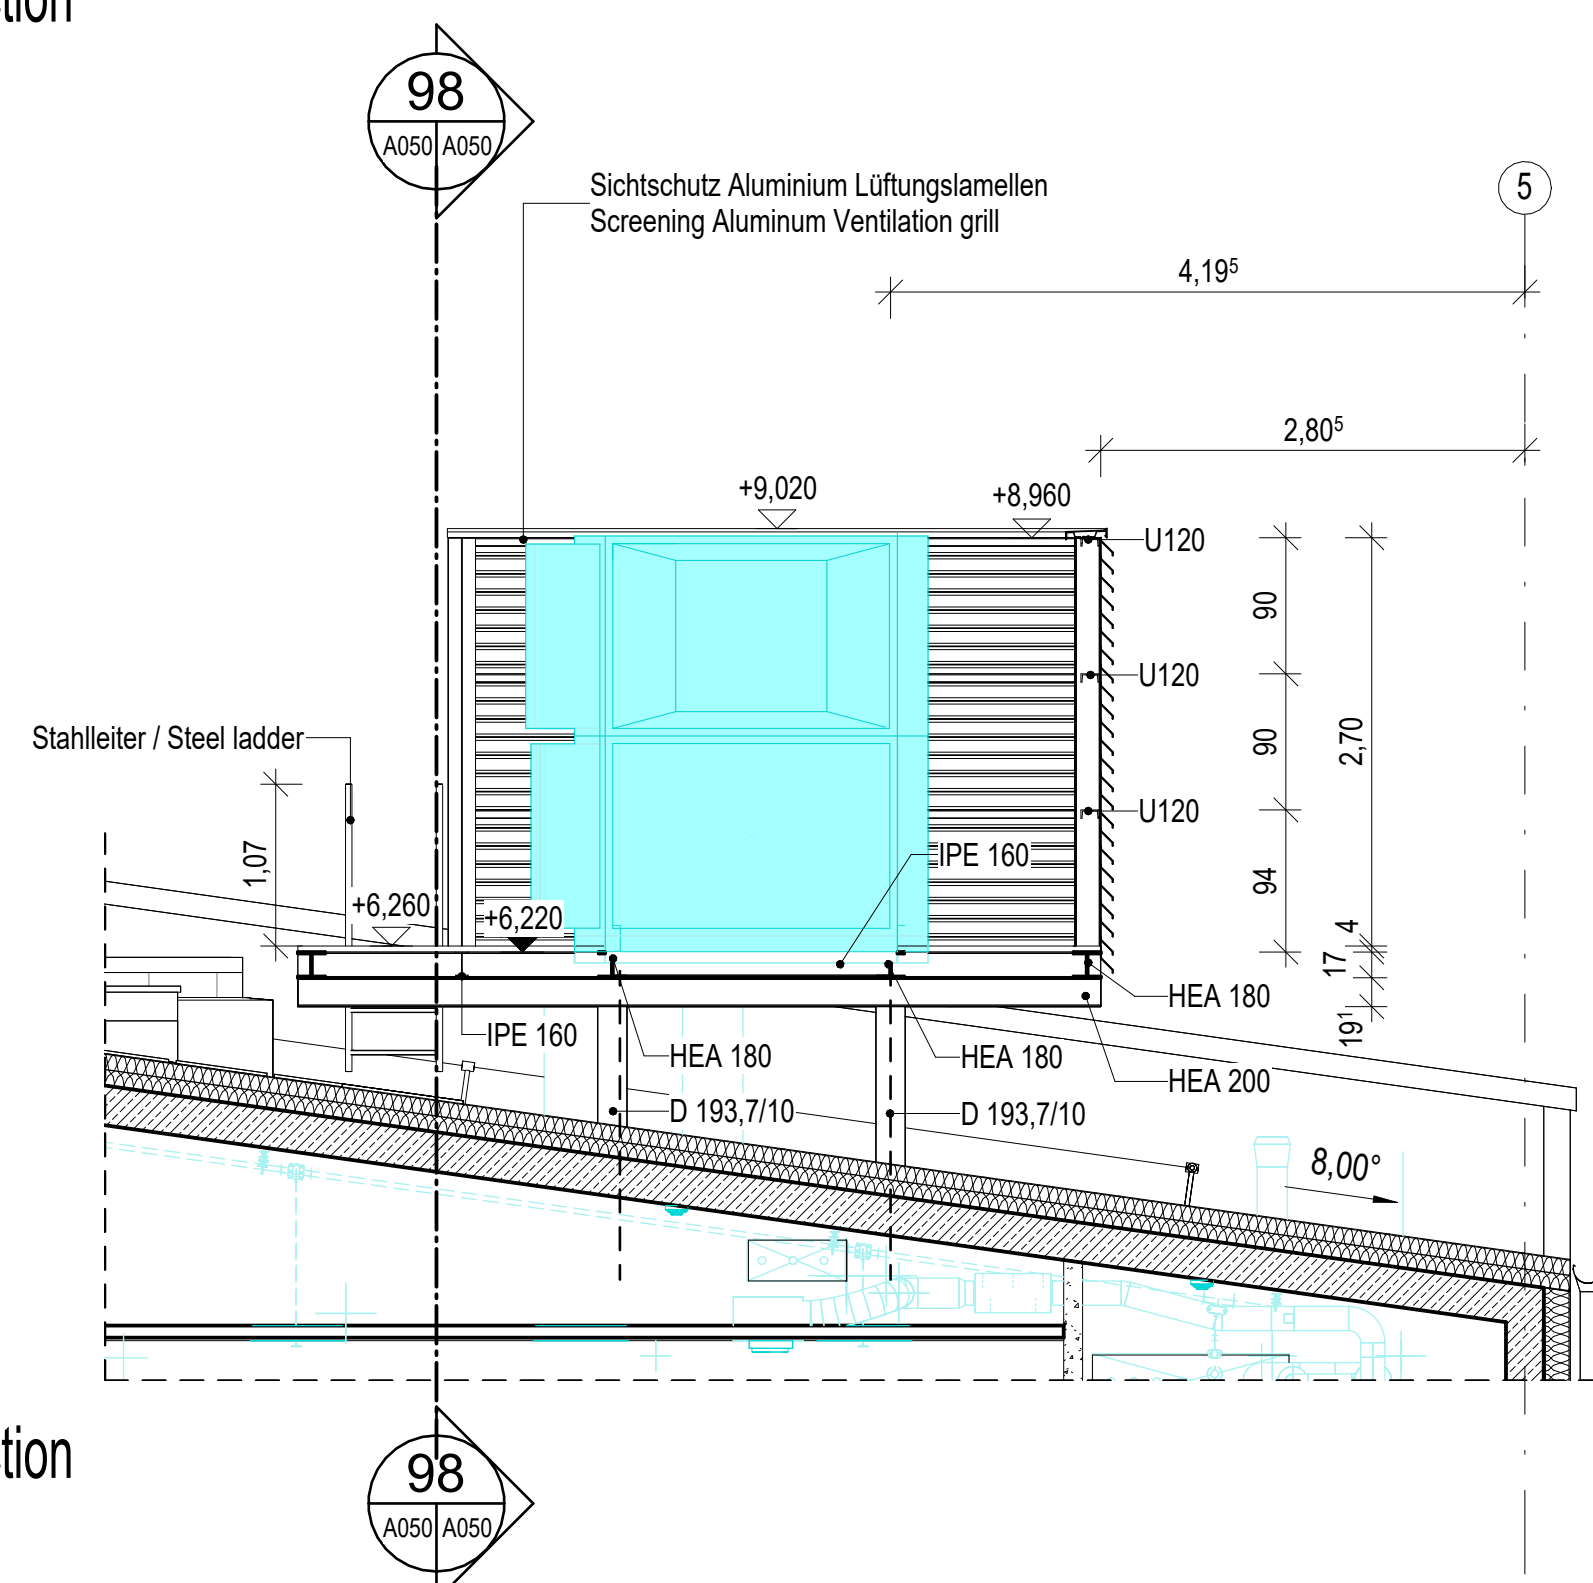

99 Schnitt / Section
M 1:50

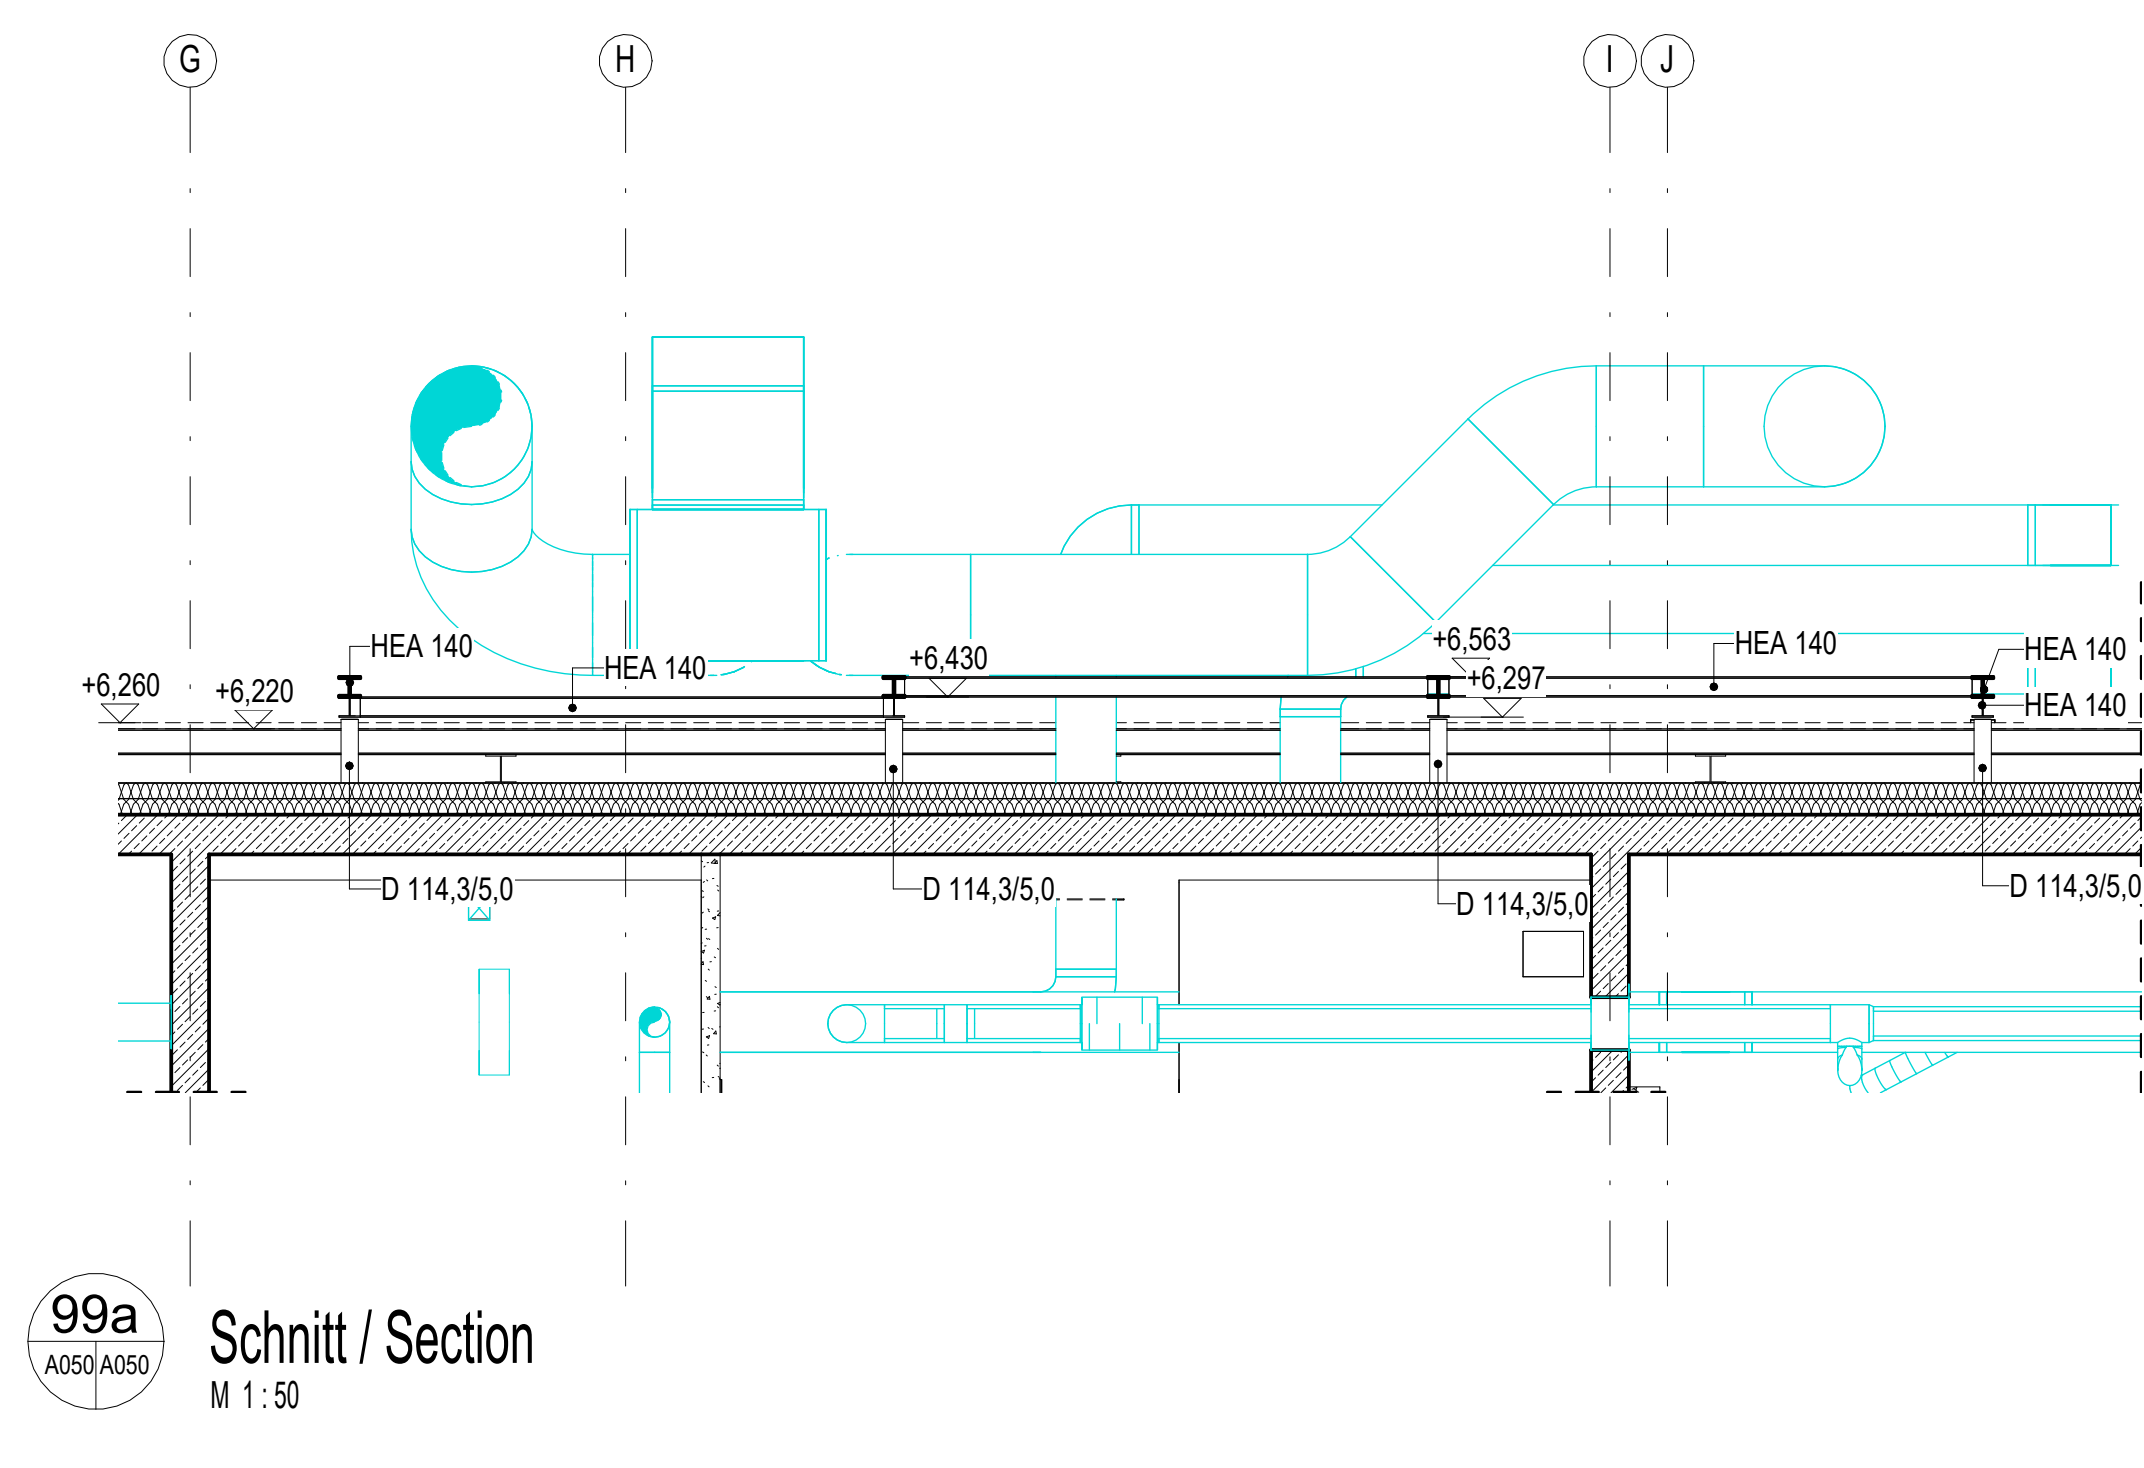


99a Schnitt / Section
M 1:50

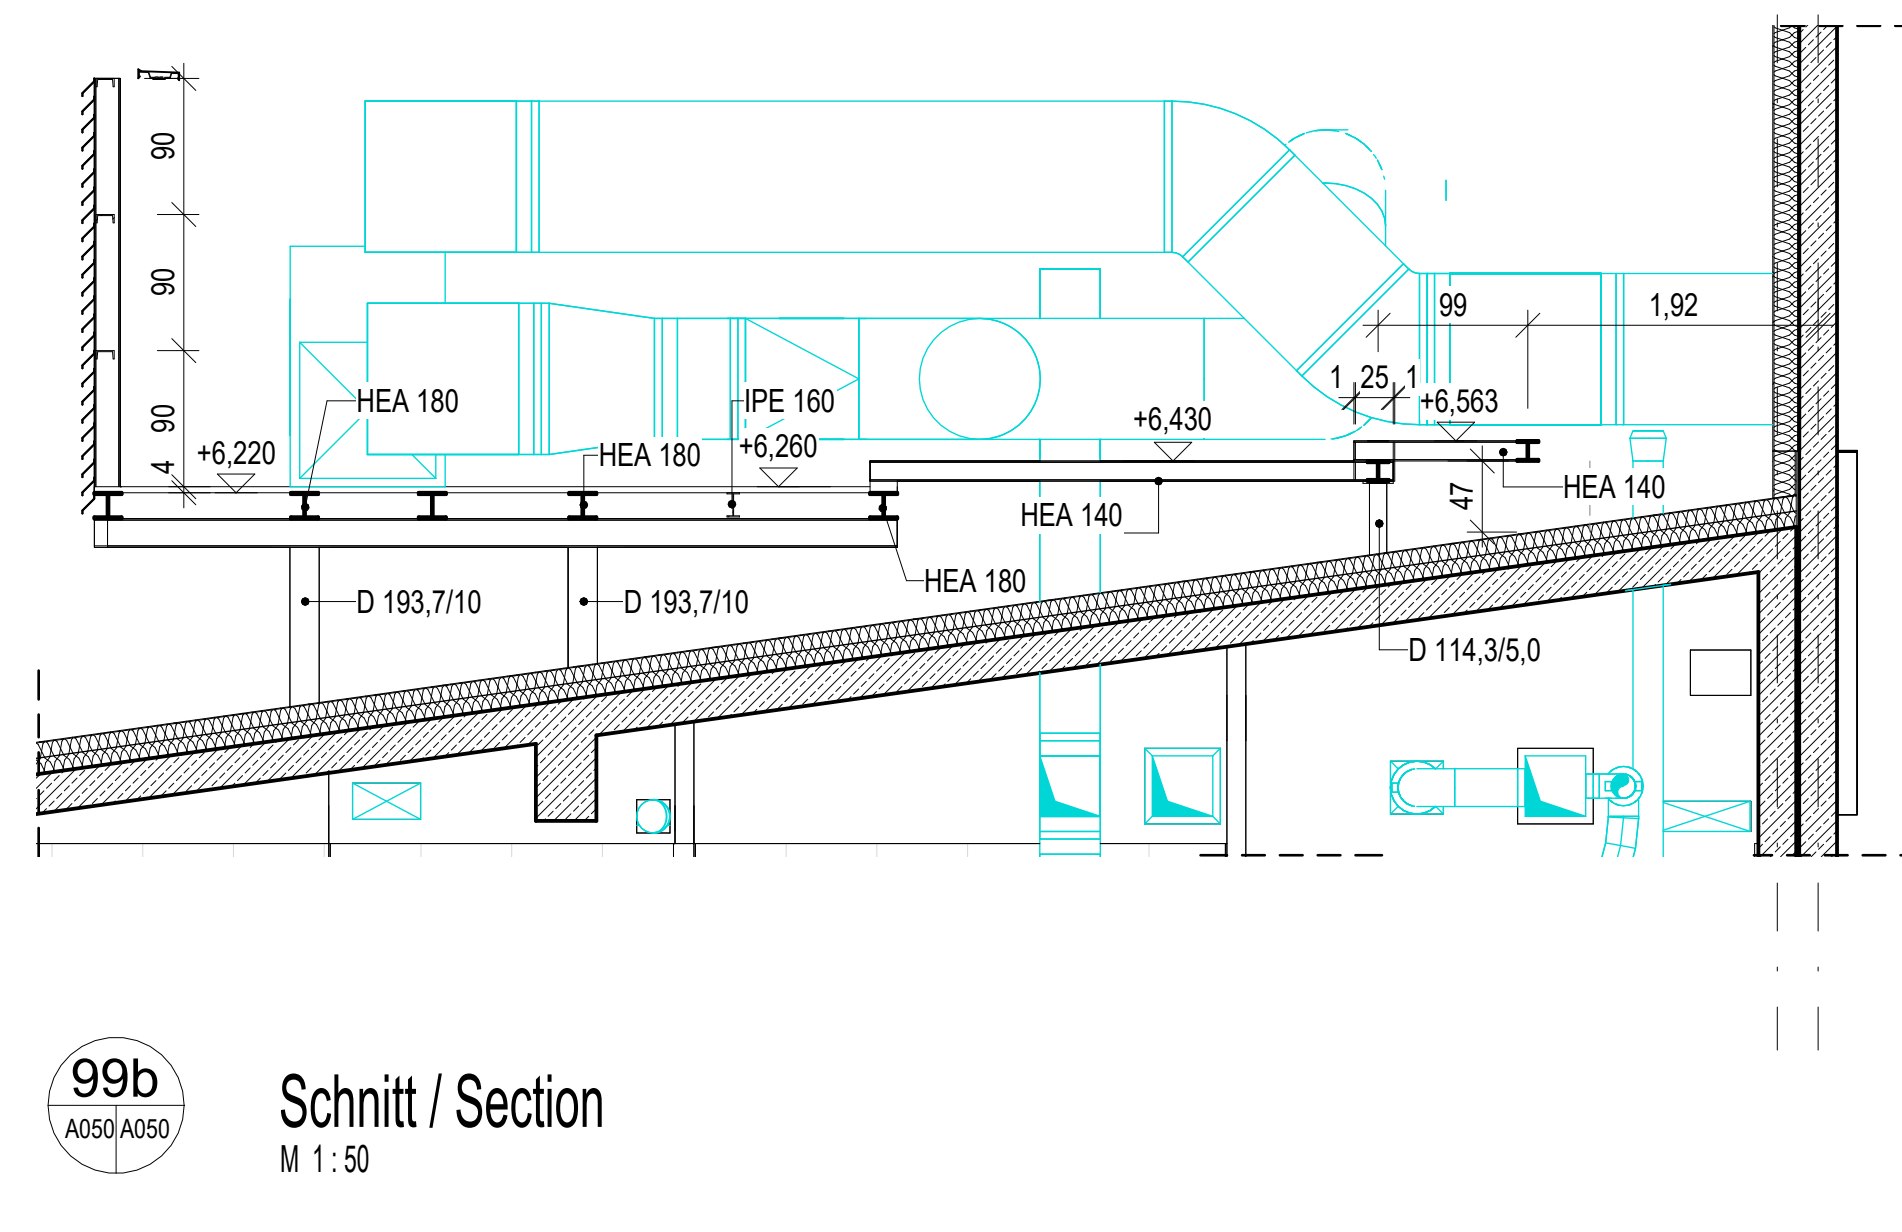


99b Schnitt / Section
M 1:50

LEGENDE LEGEND			
	SCHNITT NR. SECTION NO.	BLATT NR. DER SCHNITTFÜHRUNG SHEET NO. OF SECTION LOCATION	BLATT NR. DES SCHNITTES SHEET NO. OF SECTION
	DETAILSCHNITT NR. DETAIL SECTION NO.	BLATT NR. DER SCHNITTFÜHRUNG SHEET NO. OF SECTION LOCATION	BLATT NR. DES SCHNITTES SHEET NO. OF SECTION
	MAUERWERK MASONRY		
	STAHLBETON REINFORCED CONCRETE		
	BETONFERTIGTEILE PREFABRICATED CONCRETE ELEMENT		
	UNBEWEHRTER BETON LEAN CONCRETE		
	GIPS-KARTONWÄNDE GYPSUM PLASTER BOARD WALLS		
	SEE PLANUNG FACHBEREICH HAUSTECHNIK SEE MECHANICAL DESIGN		
	SEE PLANUNG FACHBEREICH ELEKTRO SEE ELECTRICAL DESIGN		
	SEE PLANUNG FACHBEREICH TIEFBAU SEE CIVIL DESIGN		
ALLE MASSE SIND AN DER BAUSTELLE ZU PRÜFEN! EXACT MEASUREMENTS ARE TO BE CHECKED AT SITE!			

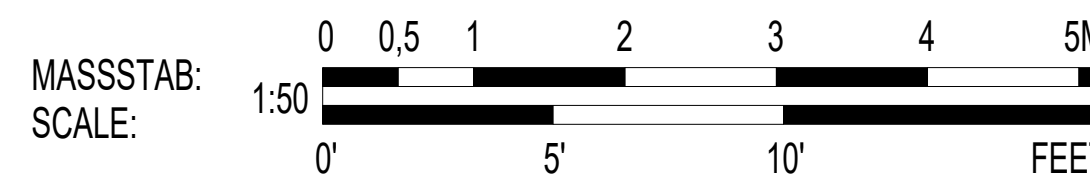


±0.00 = 453,48
ÜBER NN
ABOVE SEA LEVEL

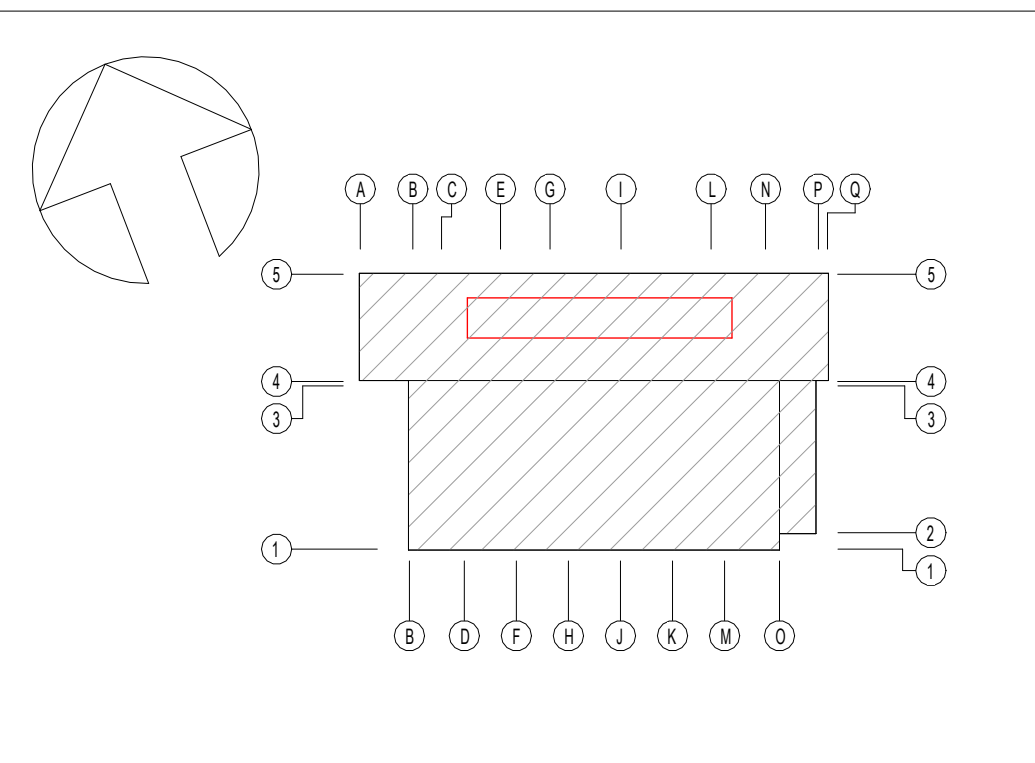


INDEX	ÄNDERUNG/ERGÄNZUNG	BEARBEITER	DATUM
-------	--------------------	------------	-------

U.S. ARMY CORPS OF ENGINEERS
EUROPE DISTRICT
APO 09449
Konrad-Adenauer-Ring 39, 65187 Wiesbaden

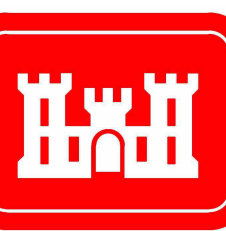

Korrigierte AFU-Bau / Corrected Final Design - 10/2025

Landesbetrieb Liegenschafts- und Baubetreuung
LBB-Niederlassung Idar-Oberstein

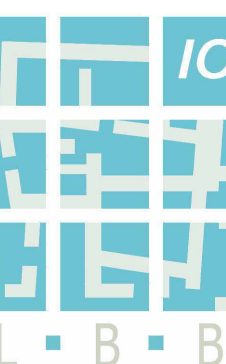

Am Rickenberg 65
55743 Idar-Oberstein
Telefon: (06781) 405-0
Telefax: (06781) 405-190
E-MAIL: postfach.idaroberstein@lbbnet.de

PROJEKTMANAGEMENT / PROJECT MANAGEMENT
Baumholder Smith Barracks
Human Performance Training Center

PROJEKTLEITUNG / PROJECT LEADER

PLANBEZEICHNUNG / DRAWING TITLE
Detailplan Lüftungsbühne (1)
Details Ventilation platform (1)

A / I

092241 FY23
W912GB-20-C-0012
DIN A0 841 x 1189 1,00 qm

PROJEKTBearbeitung / PROJECT PROCESSOR

200204037 HPTCO 60 A 4.16 AST DX A 0050 A050