
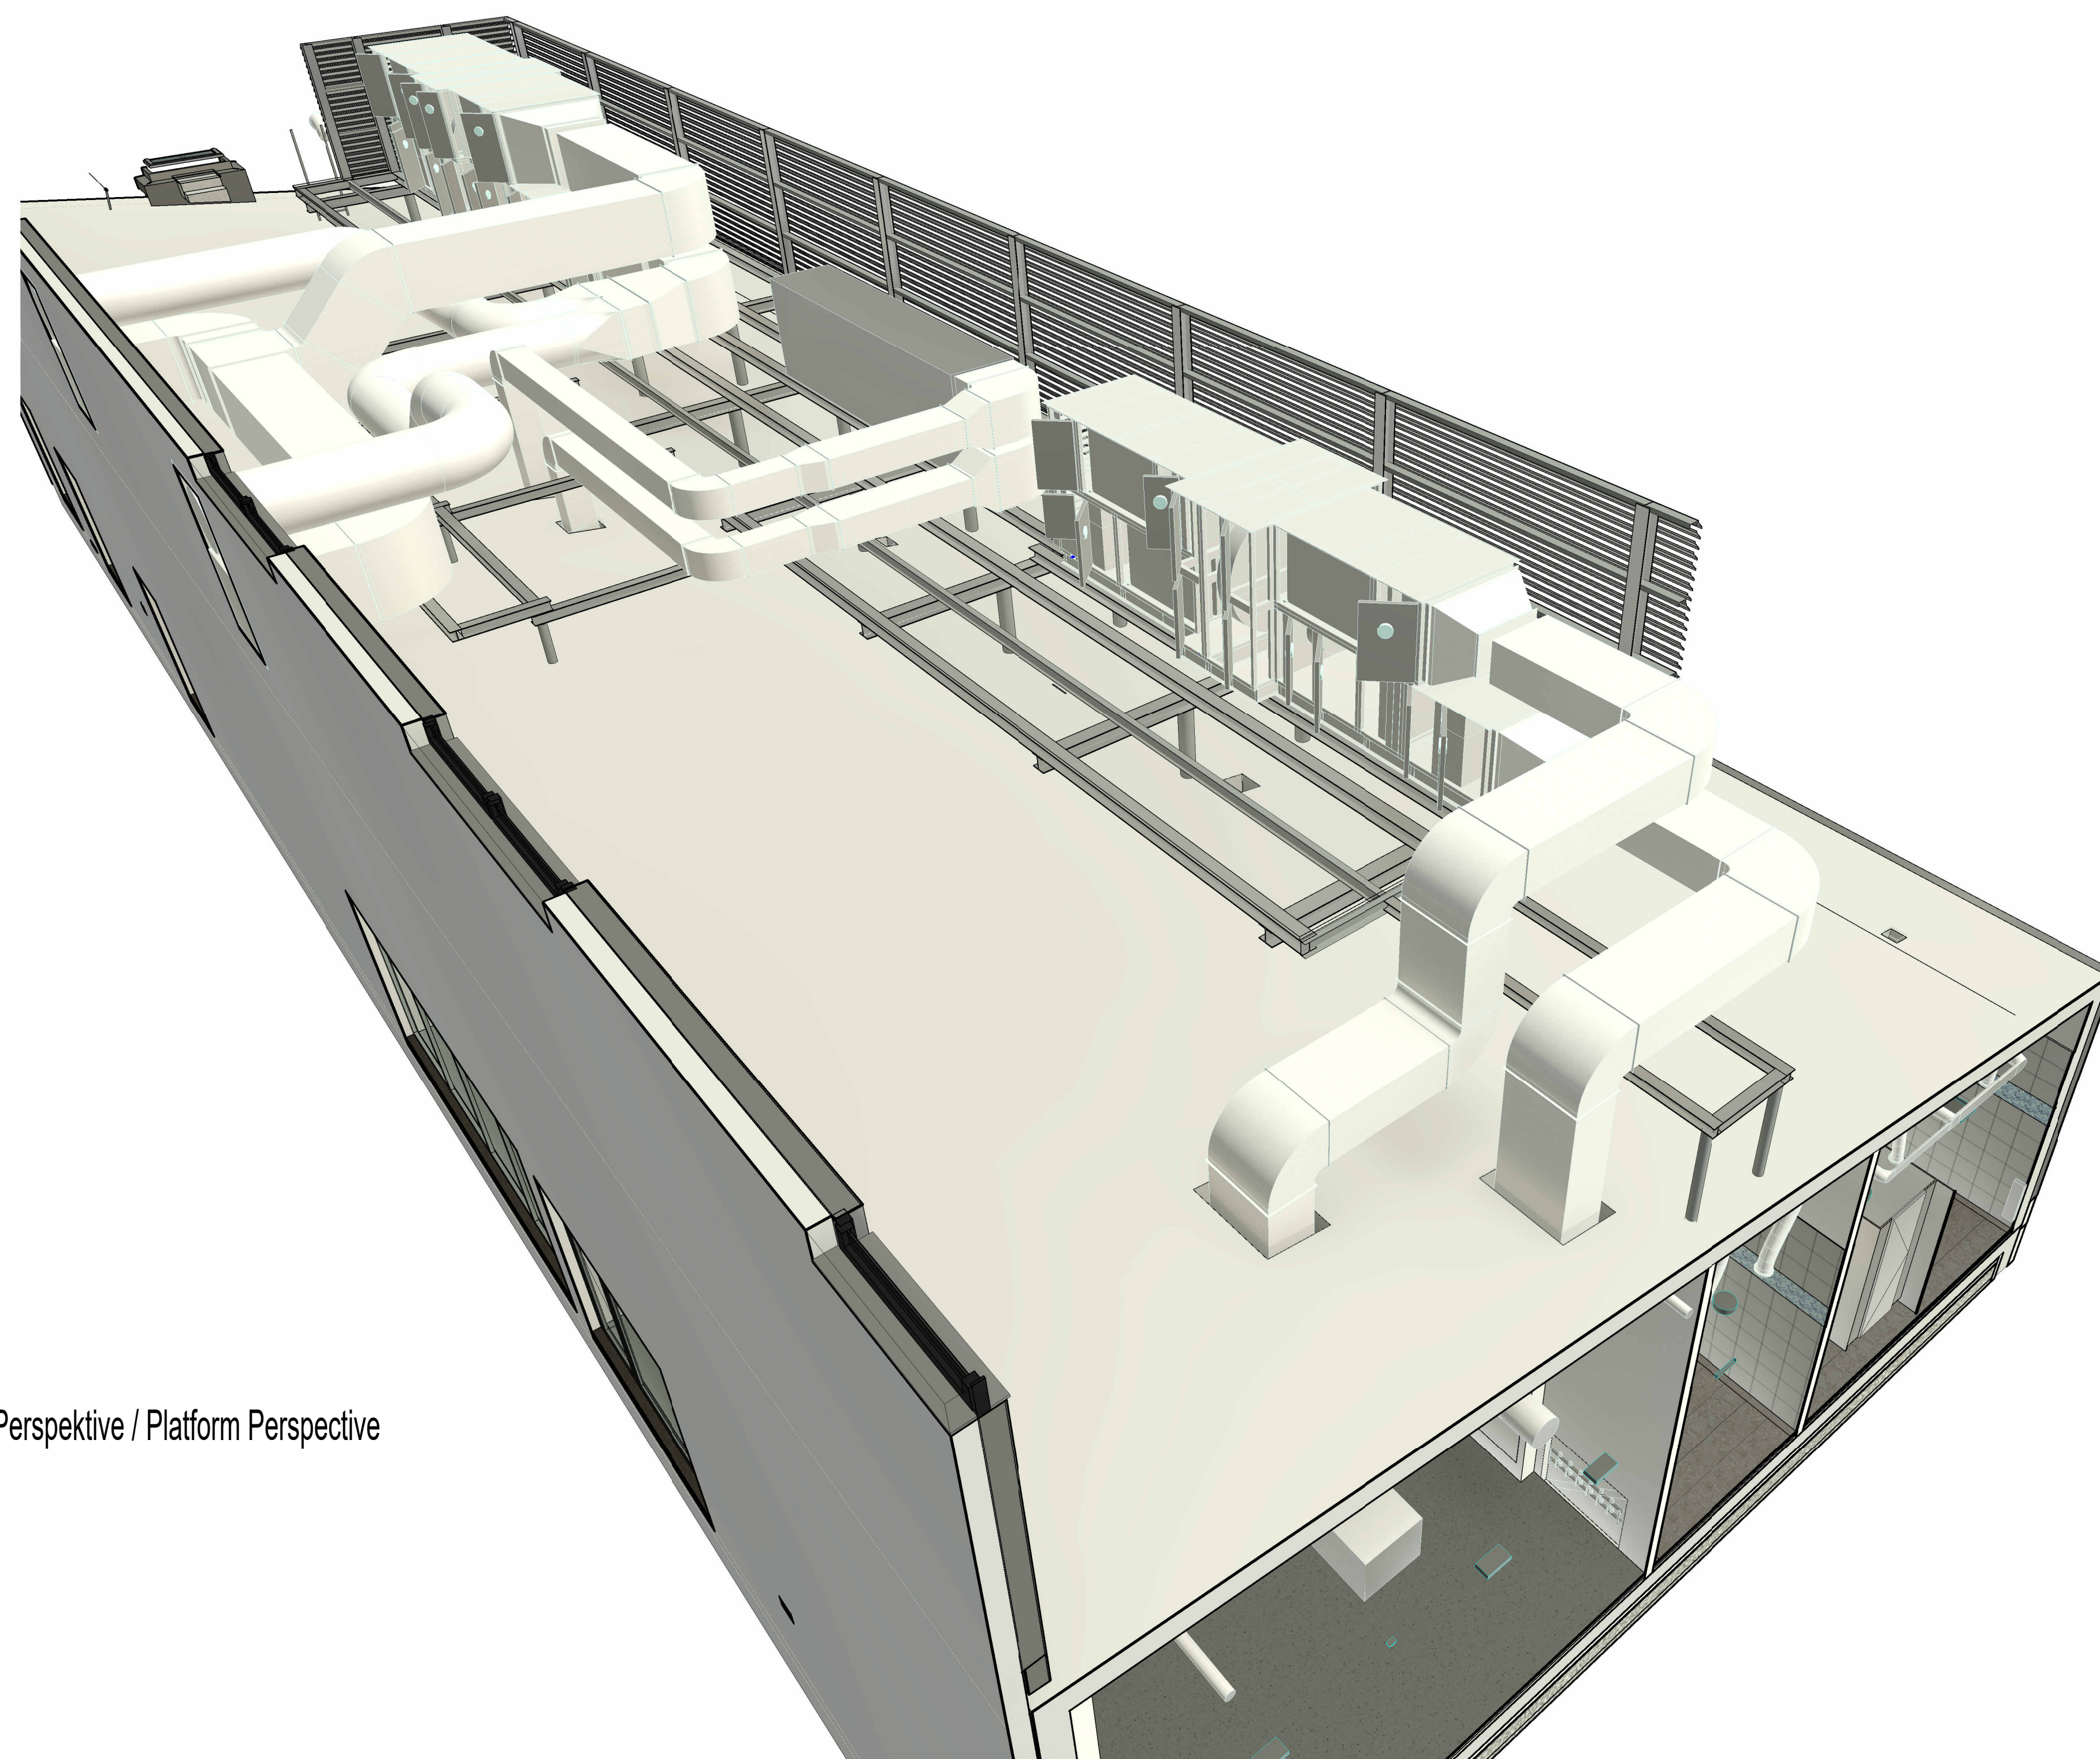
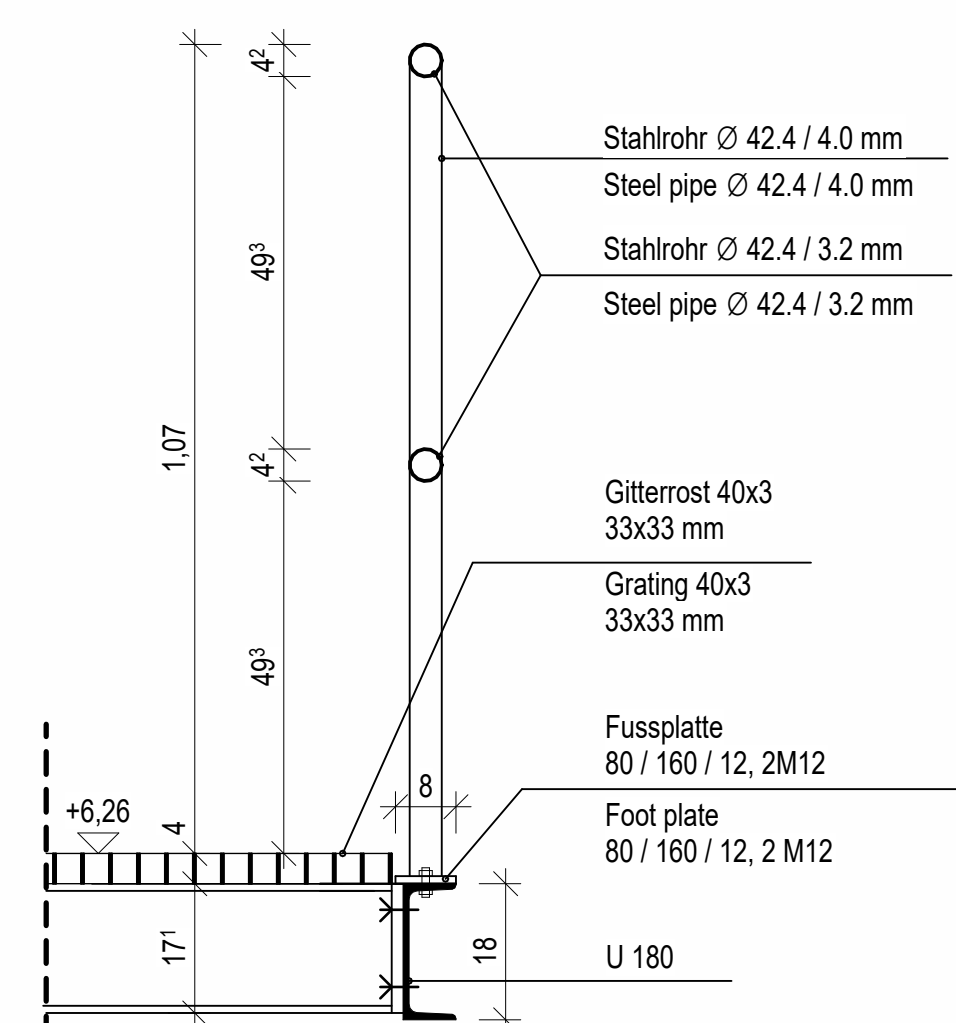
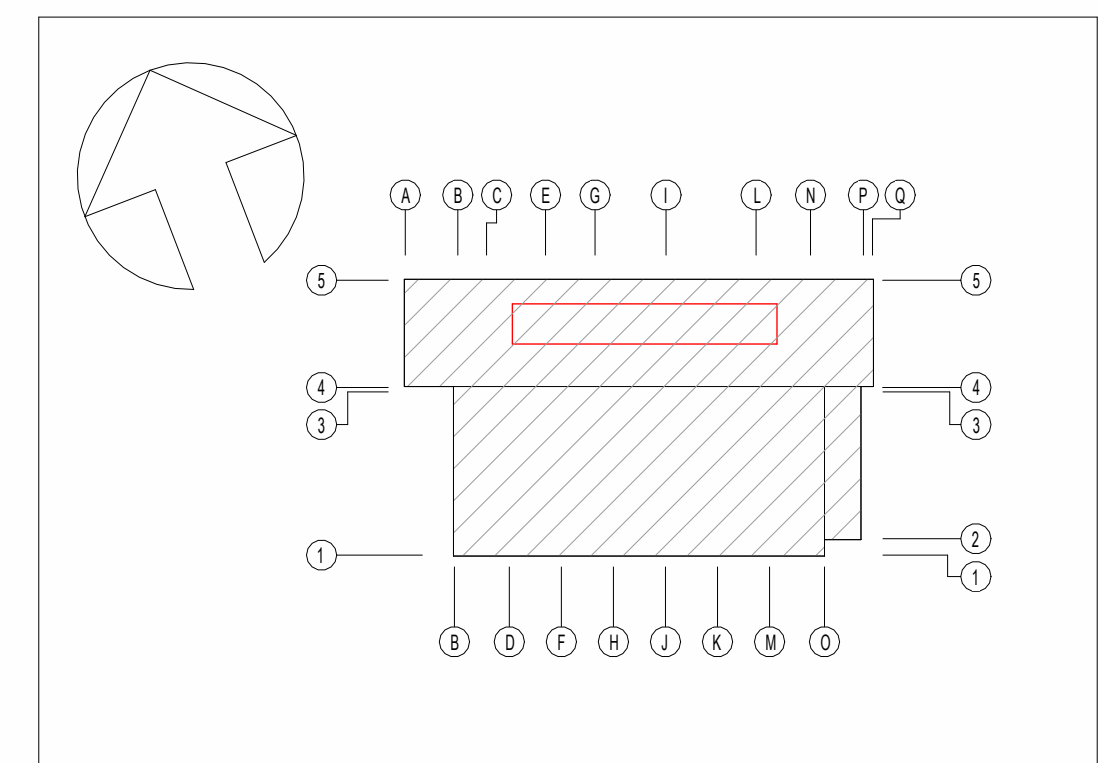
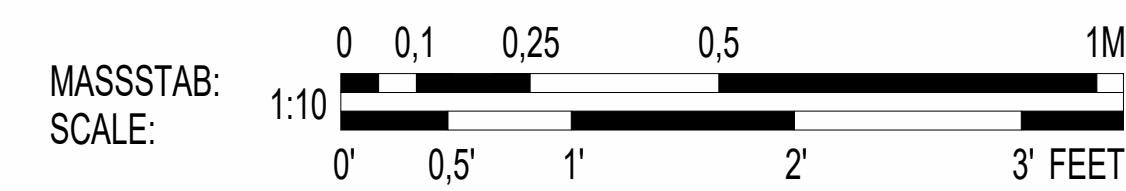
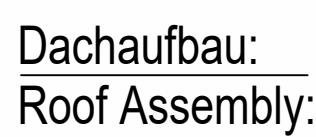
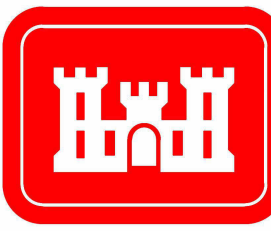


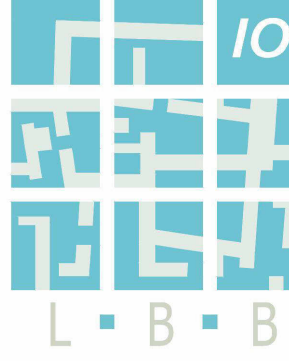

Technikbühne Perspektive / Platform Perspective

INDEX	ÄNDERUNG/ERGÄNZUNG						BEARBEITER	DATUM		
U.S. ARMY CORPS OF ENGINEERS EUROPE DISTRICT APO 09449 Konrad-Adenauer-Ring 39, 65187 Wiesbaden										
Korrigierte AFU-Bau / Corrected Final Design - 10/2025										
Landesbetrieb Liegenschafts- und Baubetreuung LBB-Niederlassung Idar-Oberstein										
Am Richenberg 65 55743 Idar-Oberstein Telefon: (06781) 405-0 Telefax: (06781) 405-190 E-MAIL: postsch.idaroberstein@lbbnet.de										
PROJECTMANAGEMENT / PROJECT MANAGEMENT							BAUMASSNAHME / PROJECT Baumholder Smith Barracks Human Performance Training Center			
PROJEKTLEITUNG / PROJECT LEADER										
PROJECARBEBREITUNG A/I / PROJECT PROCESSOR A/I							PLANBEZEICHNUNG / DRAWING TITLE Detailplan Lüftungsbühne (2) Details Ventilation platform (2)			
A / I										
PROJECTARBEBREITUNG / PROJECT PROCESSOR							DIN A0 841 x 1189 1,00 qm			
SAP	GEL.	BT	PHASE	SP	BLATT	INHALT	SOCHT.	ID.	MESSTAB	F-BLA TT
200204037	HPTC0	60	A	4.17	AST	DX	A	0010		A051