




A SCHNITT M 1:100
SECTION SC 1:100

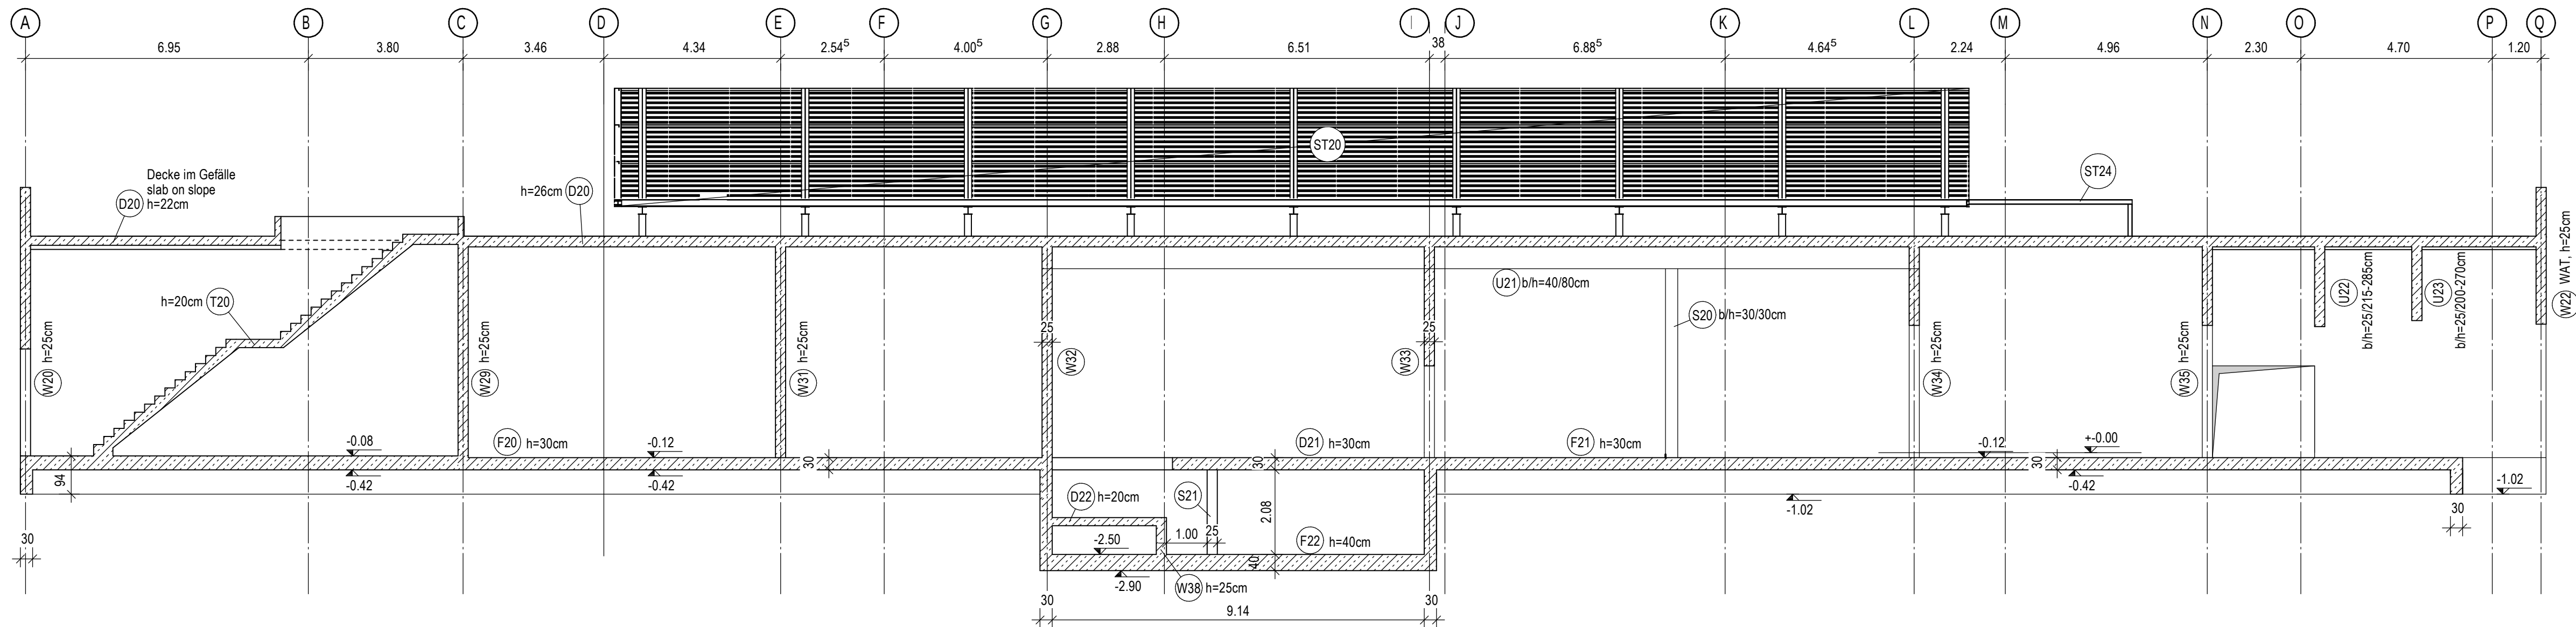



B SCHNITT M 1:100
SECTION SC 1:100

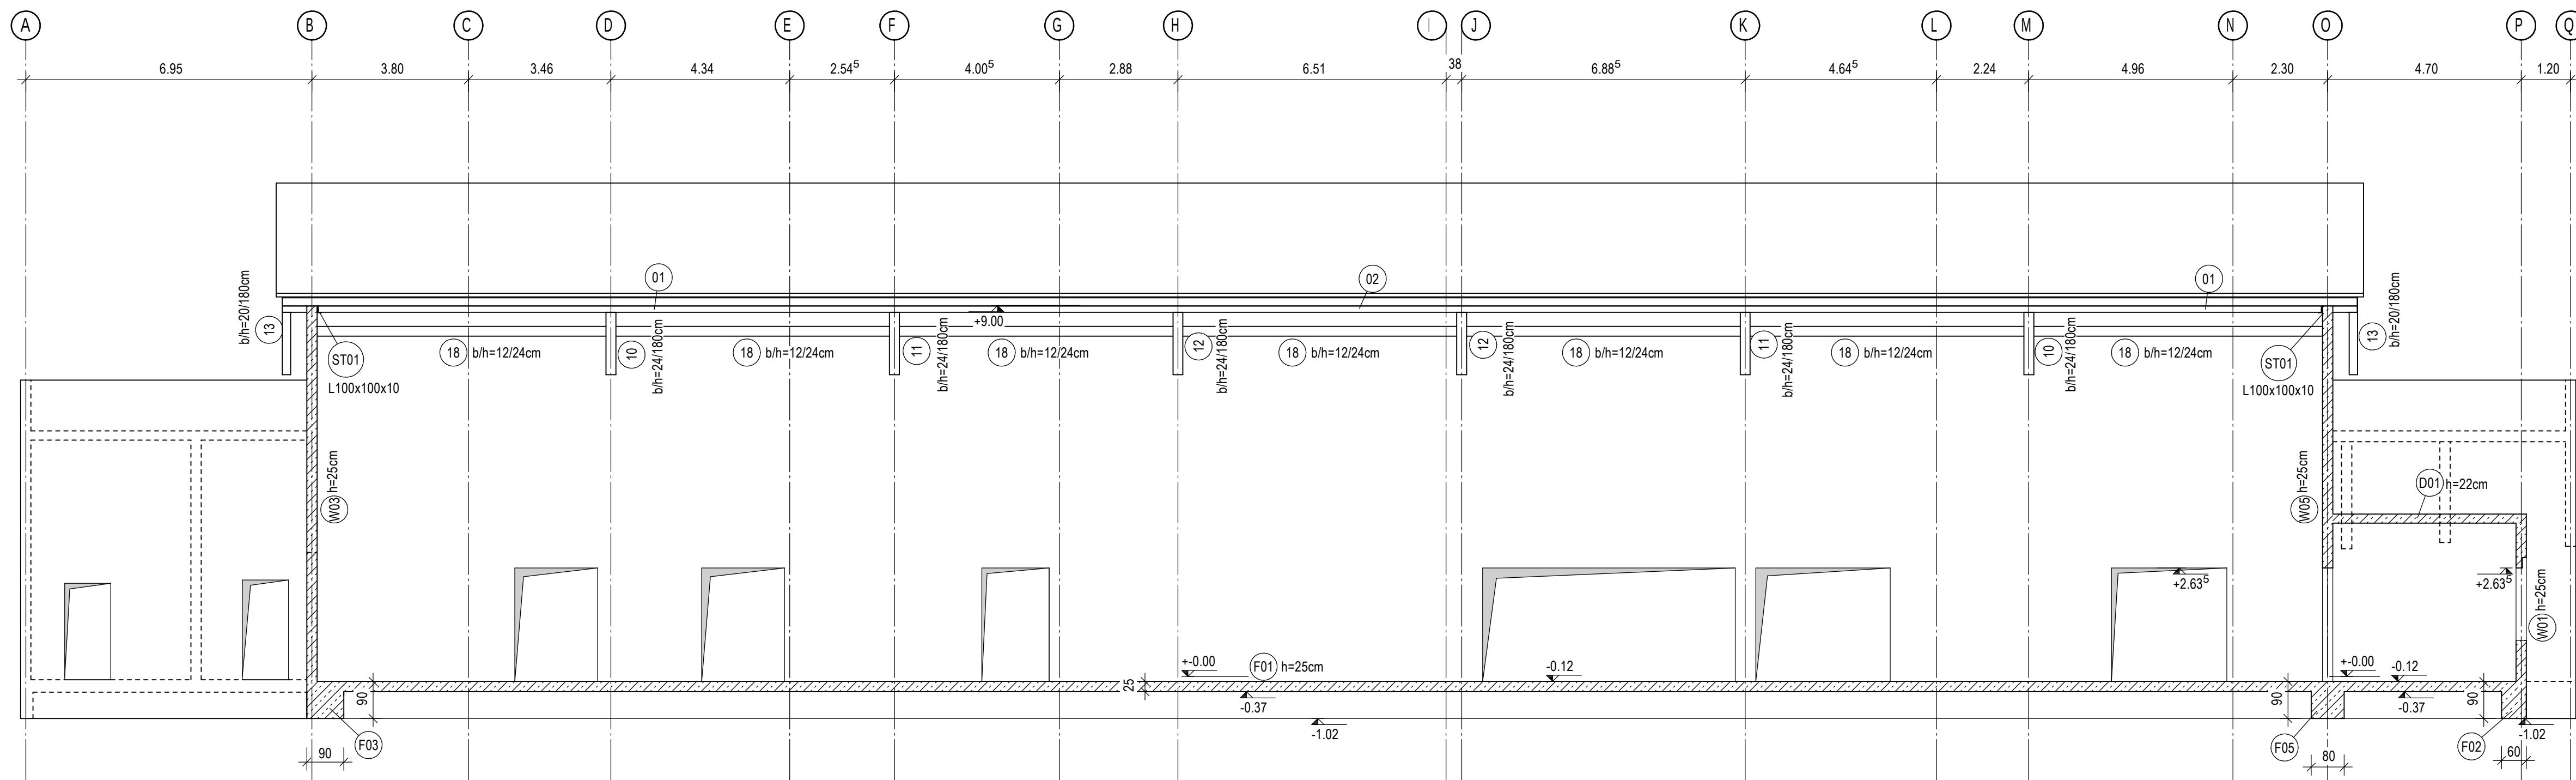


C SCHNITT M 1:100
SECTION SC 1:100

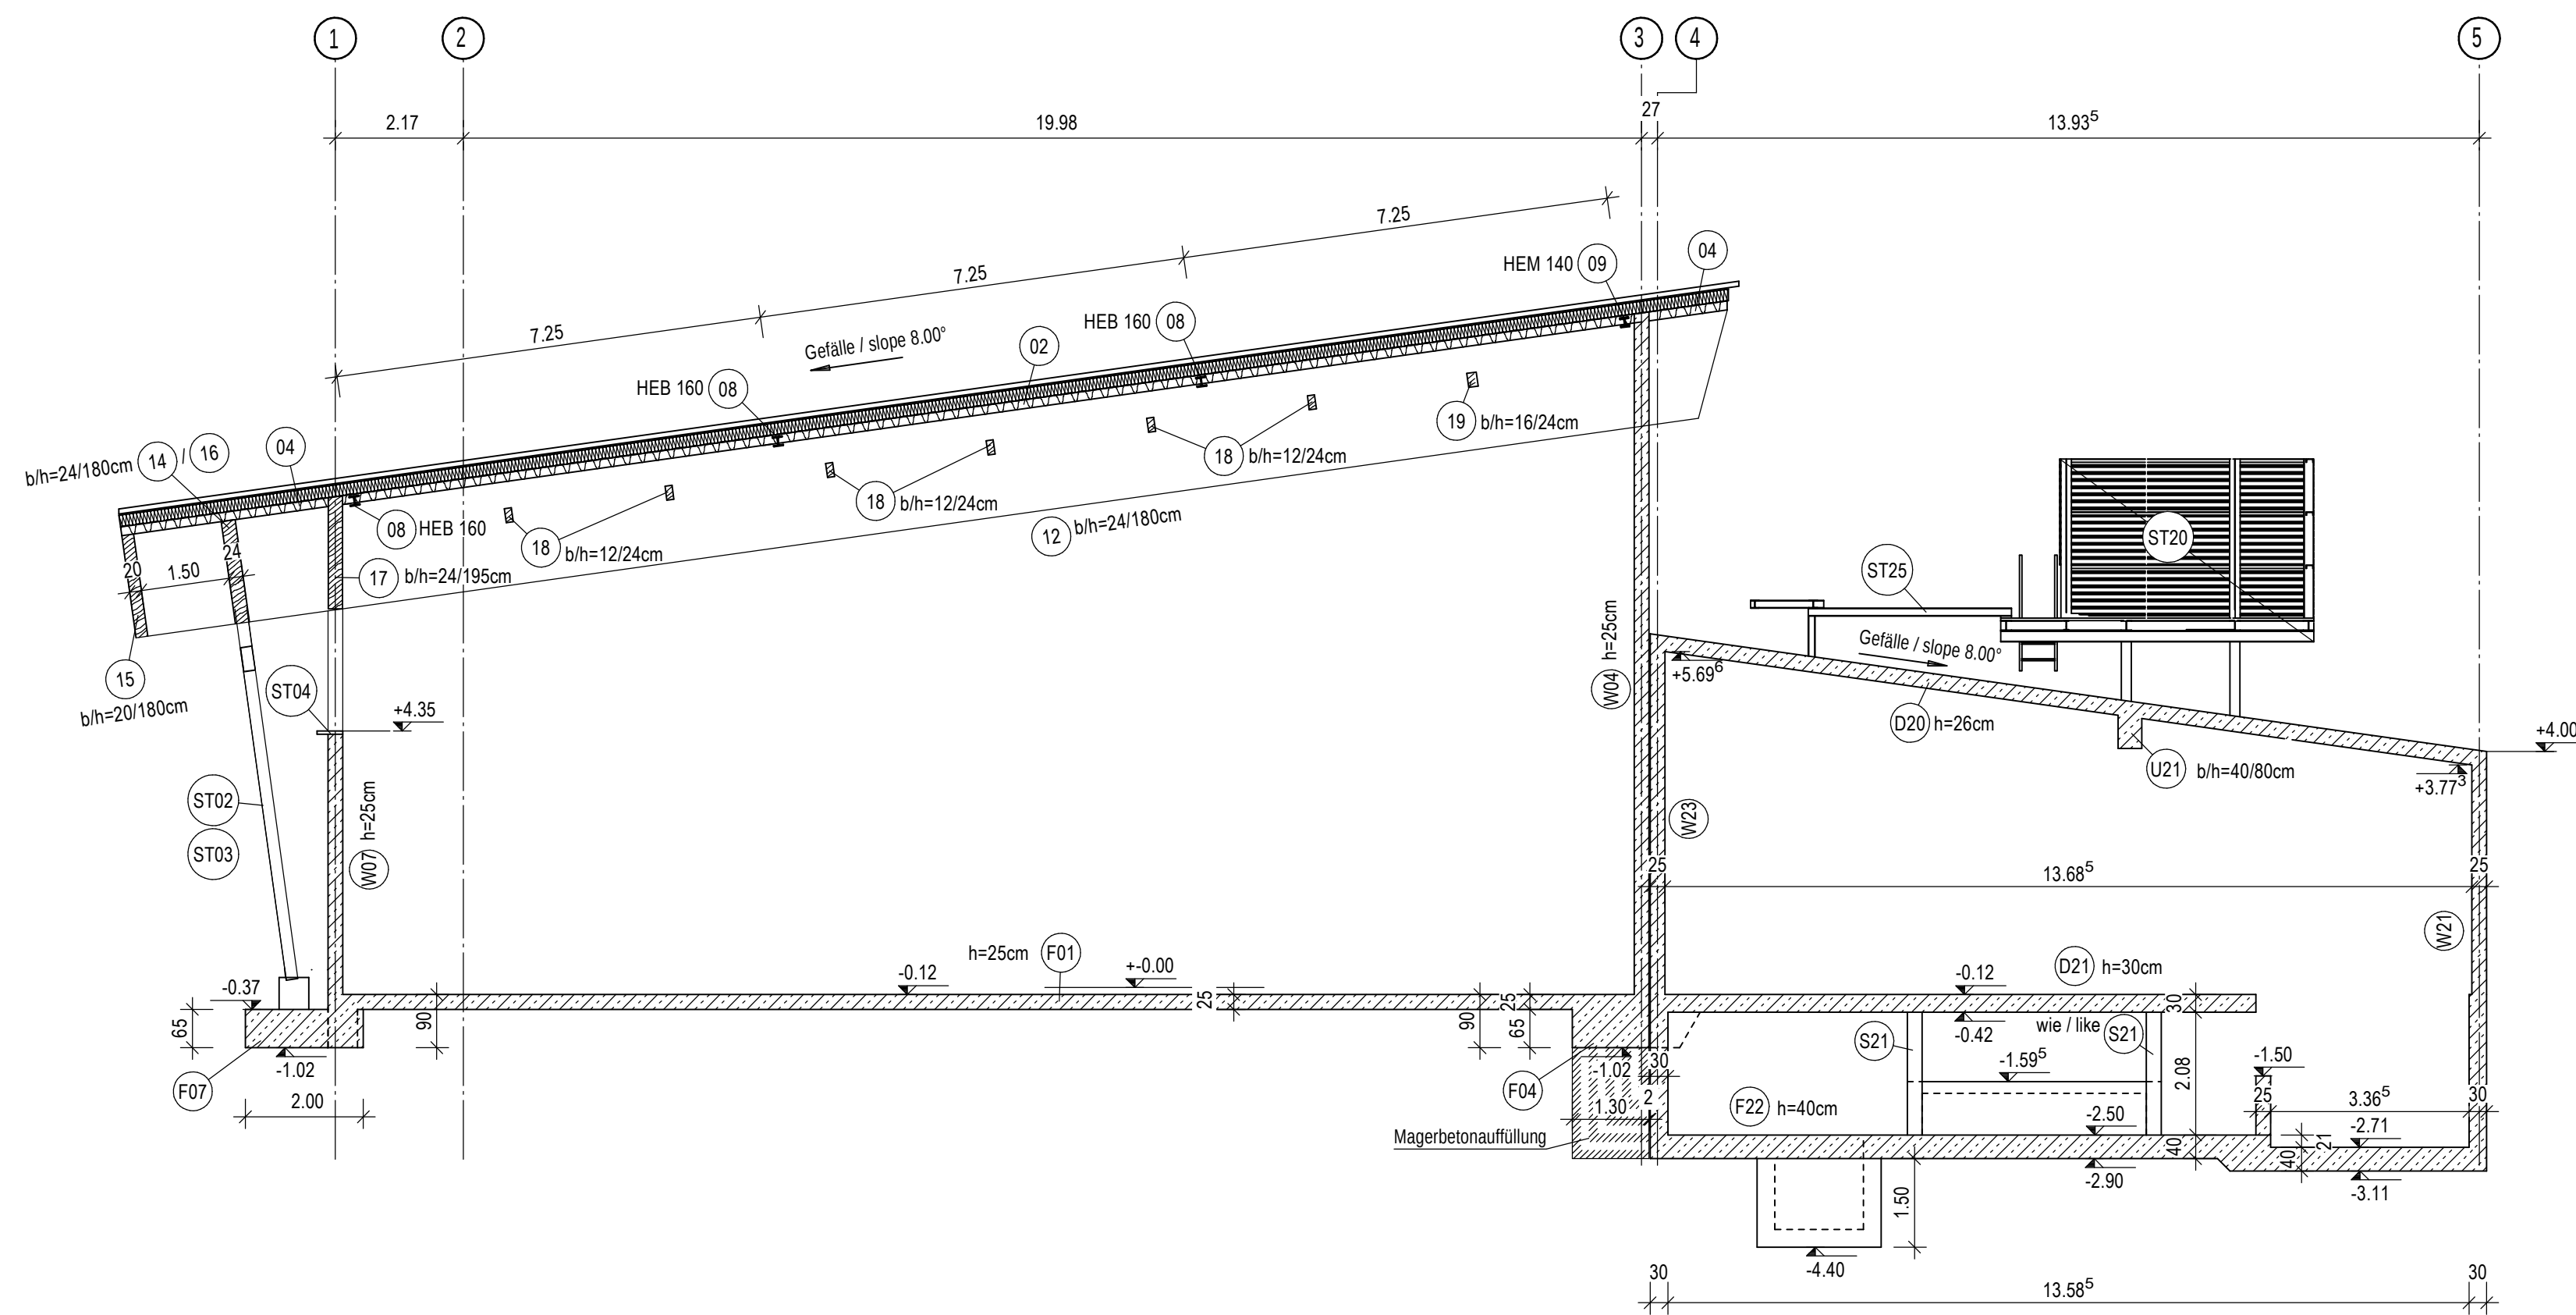

BAUSTOFFE / CONSTRUCTION MATERIALS

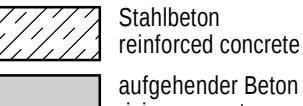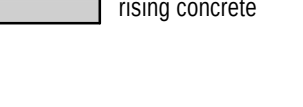Stahlbeton: reinforced concrete:	C30/37, C30/37 WU	
Gründung, aufgehende Tragkonstruktion foundation, rising supporting structure		
Magerbeton: lean concrete:	C12/15 (kein Kies / no gravel) h _{max} ≤ 10 cm	
Sauerteilschicht Gründung binding layer foundation		
Auffüllung bis zum tragfähigem Boden filling down to the loadbearing soil		
Betonstahl: reinforcing steel:	B500 SB, M8	
Profilstahl: sectional steel:	S235, S355	
Holz: timber:	BSH GL 28c, BSH GL 24h	

LEGENDE: /
LEGEND:

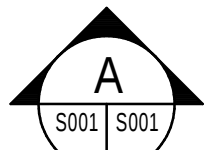	Schnitt Nr. / section no. Blatt Nr. der Schnittführung / sheet no. of section location
	Detailschnitt Nr. / detailsection no. Blatt Nr. der Schnittführung / sheet no. of section location

VERKEHRLASTEN / LIVE LOADS

Dach Halle (Trapezblech)
roof gymnasium (trapezoidal steel sheet)
Schneeanhäufung siehe Statik
snow accumulation see structural calculation

q = 1.15 kN/m²

Stb. - Dachdecken Bereich Therapie, Technik, Büro
concrete roof slabs area theapie, mechanical office
Schneeanhäufung siehe Statik
snow accumulation see structural calculation

q = 1.15 kN/m²

Bodenplatte

floor slab

- Krafttraining, Kondition, Lagerraum, Multifunktion-Kunstrasen / strength, cardio, storage, multi-purpose-turf
- BMZ, Elektro, Daten, Heizung, Sprinklerpumpe / fire, electrical, communication, heating, sprinkler pump
- Eingang, Lehrküche + Besprechung, Therapieraum, Hydro Therapie Bereich, Wäscherei, Unisex Toilette / entrance, nutr. education room, physical therapy, hydro therapy area, laundry, unisex restroom
- Windfang, Flur, Büroraume, Pausenraum, Toiletten, Putzmittelraum / vestibule, corridor, office rooms, breakroom, restrooms, janitor

q = 5.00 kN/m²

q = 6.00 kN/m²

q = 5.00 kN/m²

q = 5.00 kN/m²

q = 5.00 kN/m²

Treppen, Podeste / stairs, landings

q = 3.00 kN/m²

Dieser Plan stimmt mit dem geprüften und freigegebenen Exemplar
des Prüfingenieurs überein, Prüfvermerke wurden eingearbeitet.
This drawing is equal to the drawing proofed and released for
construction by the german proofing engineer,
comments have been incorporated.

Freigabe Prüfingenieur / approval by proofing engineer

Datum / date

27.11.2023


Zeichen / sign

CH

MASSSTAB:
SCALE: 1:100

±0.00 = 453,48

ÜBER NN
ABOVE SEA LEVEL

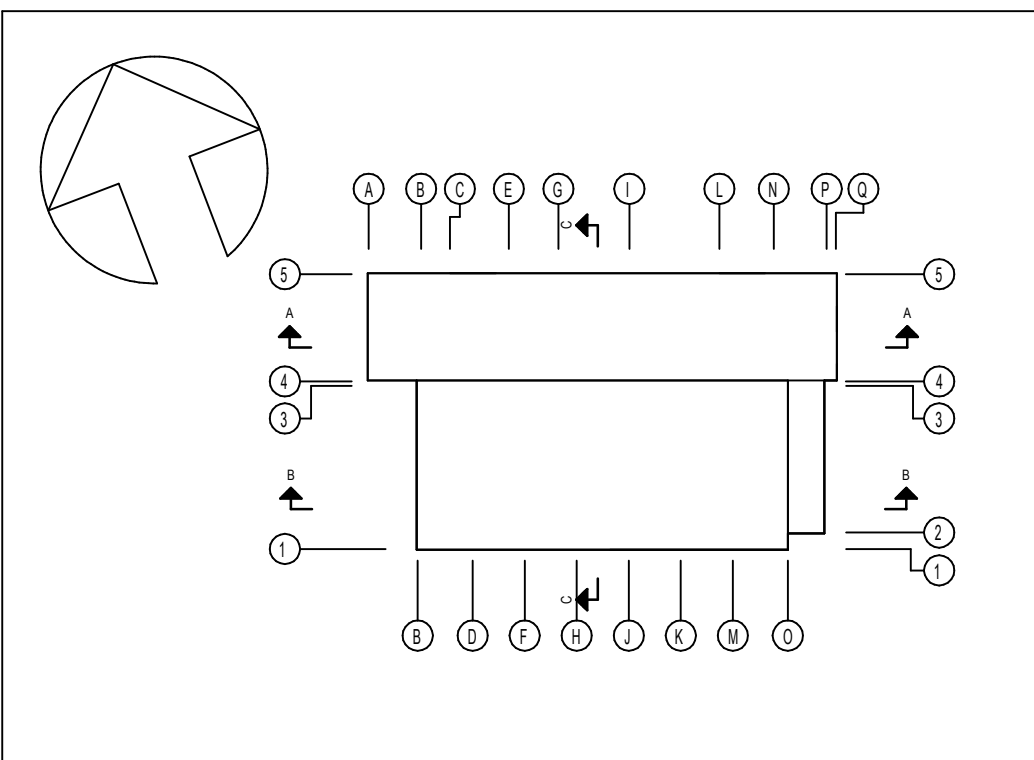


INDEX	ÄNDERUNG/ERGÄNZUNG	BEARBEITER	DATUM
-------	--------------------	------------	-------

U.S. ARMY CORPS OF ENGINEERS

EUROPE DISTRICT


APO 09449

Konrad-Adenauer-Ring 39, 65187 Wiesbaden

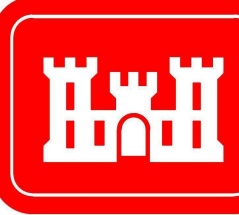

Korrigierte AFU-Bau / Corrected Final Design -10/2025

Landesbetrieb Liegenschafts- und Baubetreuung
LBB-Niederlassung Idar-Oberstein

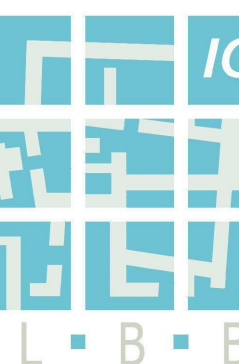

Am Riltzenberg 65
55743 Idar-Oberstein
Telefon: (06781) 405-0
Telefax: (06781) 405-140
E-MAIL: postfach.idaroberstein@lbbnet.de

PROJEKTMANAGEMENT / PROJECT MANAGEMENT

BAUMASSNAHME / PROJECT

Baumholder Smith Barracks

Human Performance Training Center

PROJEKTL EITUNG / PROJECT LEADER

PLANBEZEICHNUNG / DRAWING TITLE

POSITIONSPLAN/ITEM DRAWING

PROJEKTB EARB EITUNG A/I / PROJECT PROCESSOR A/I

SCHNITTE

SECTIONS

A / I

092241 FY23

W912GB-20-C-0012

DIN A0 841 x 1189 1,00 qm

PROJEKTB EARB EITUNG / PROJECT PROCESSOR

200204037

HPTC0

60

T

2.01

TPO

X1

A

0100

S004