




BODENPLATTE ACHSE 4-5/G-I M 1:50
SCHUB- und ANSCHLUSSBEWEHRUNG
M 1:50

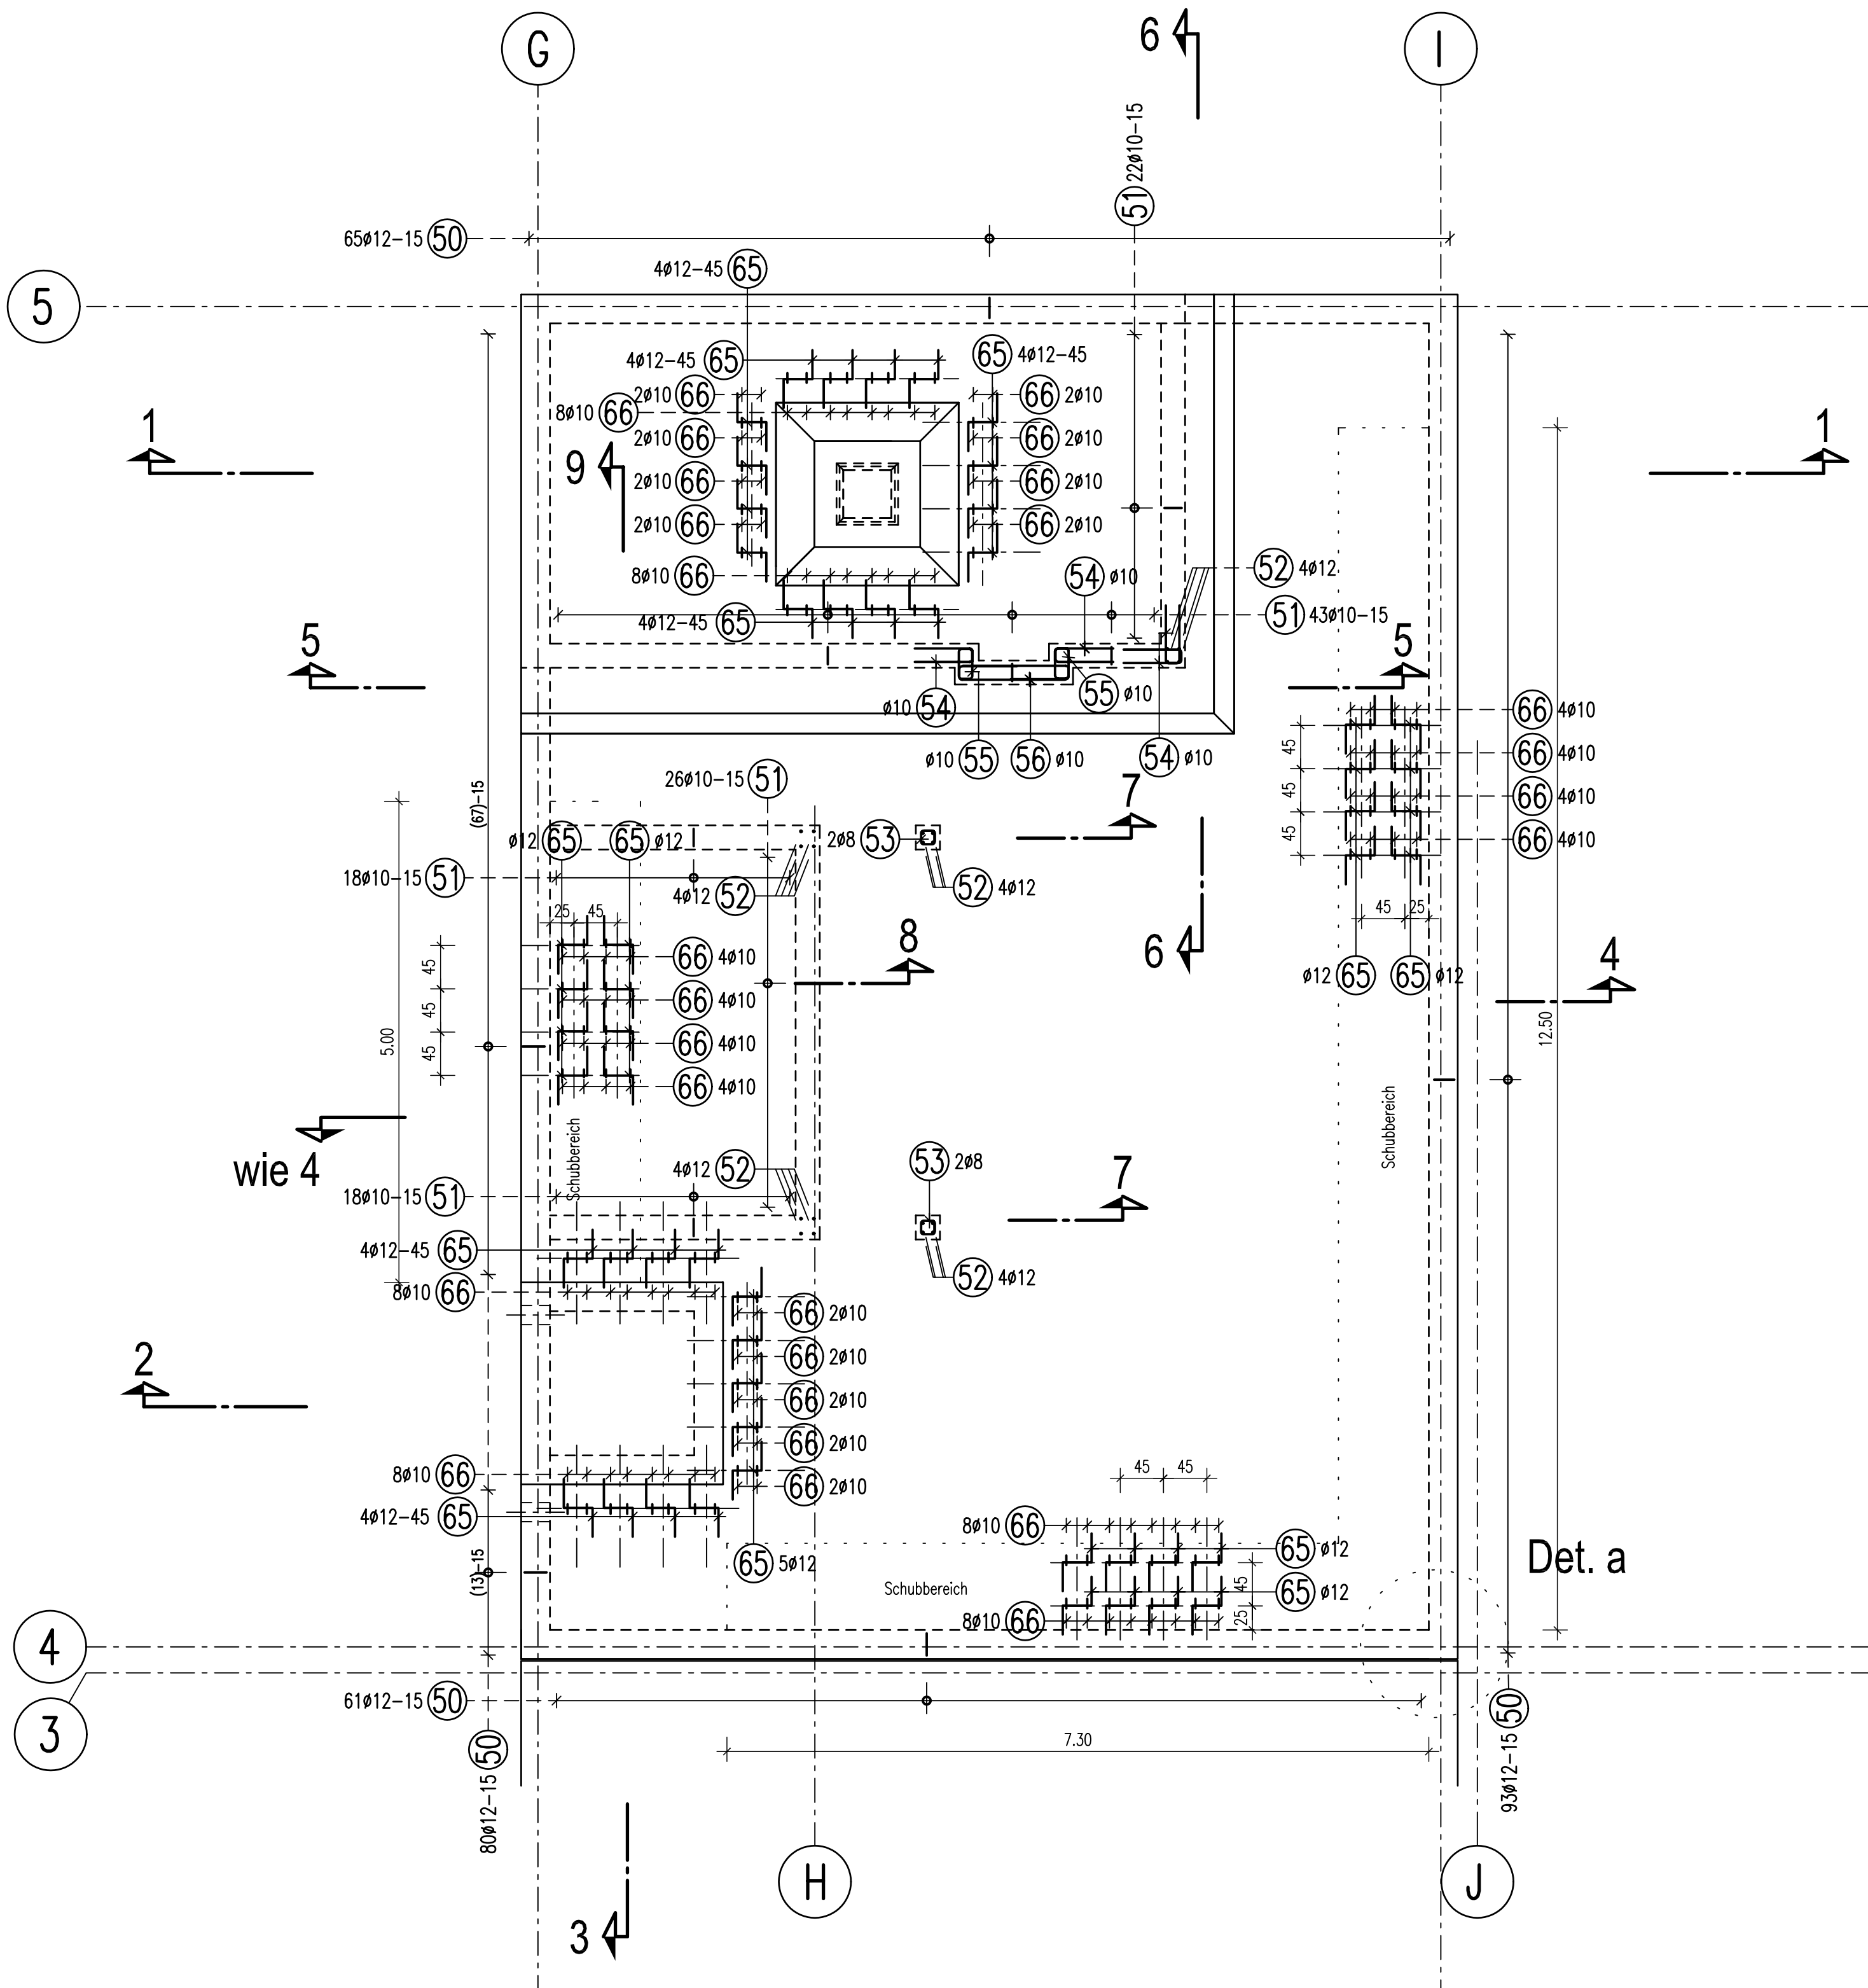


Bodenplatte
Regelschnitt - Verlegeschema
M 1:10

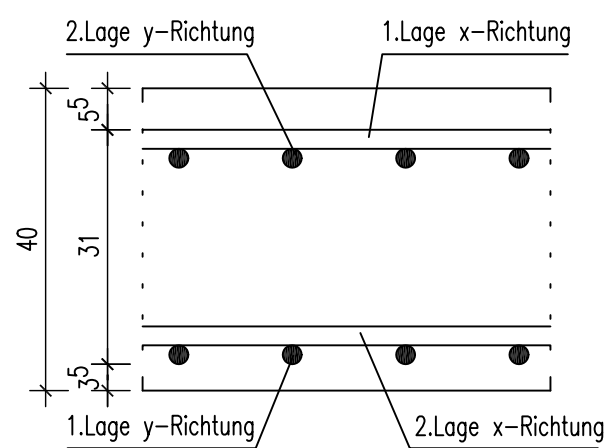

SYSTEMSCHNITT SCHUBZULAGEN
M 1:10

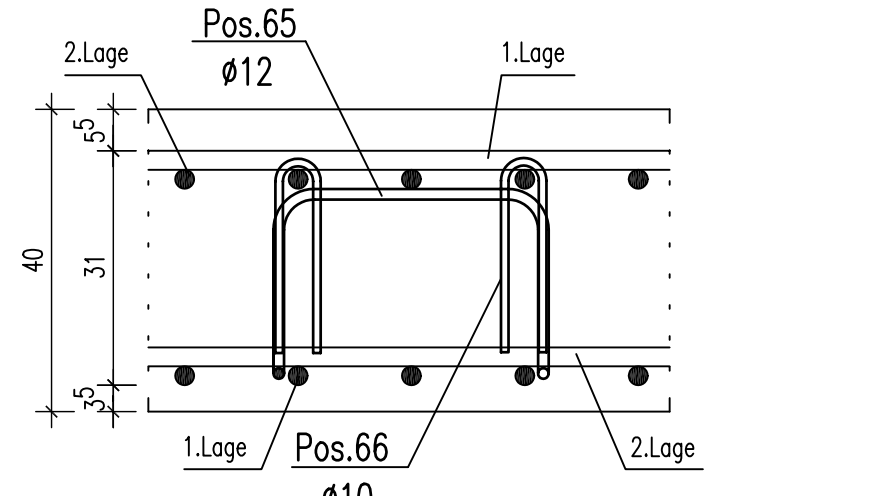








UNTERSTÜTZUNGSKORB
M 1:10

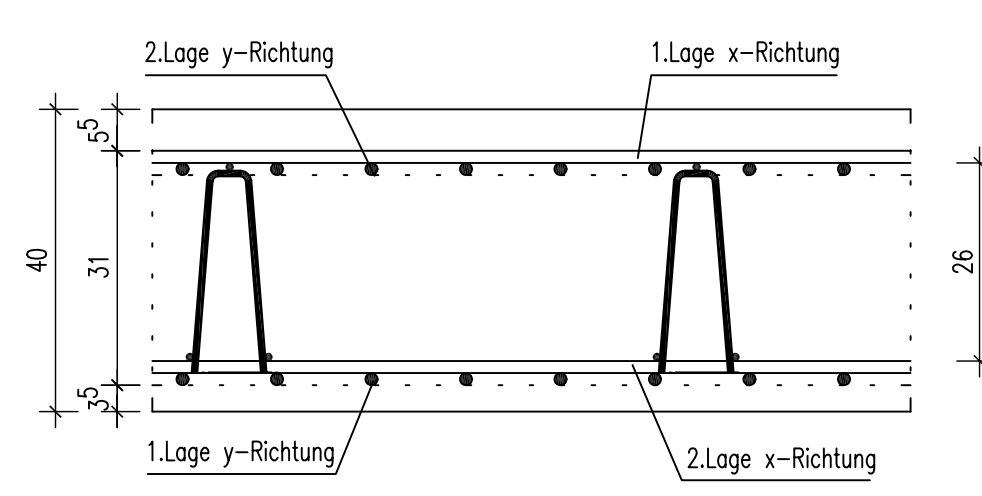

Dieser Plan ist mit folgendem Plan gültig:
Plan Nr. S300 - Bodenplatte, untere + obere Lage



Einteilung Pos. Nummer
Pos. Nr. 1-42 Plan Nr. S300
Pos. Nr. 50-67 Plan Nr. S301

Schnitte 1-3 siehe Plan Nr. S300

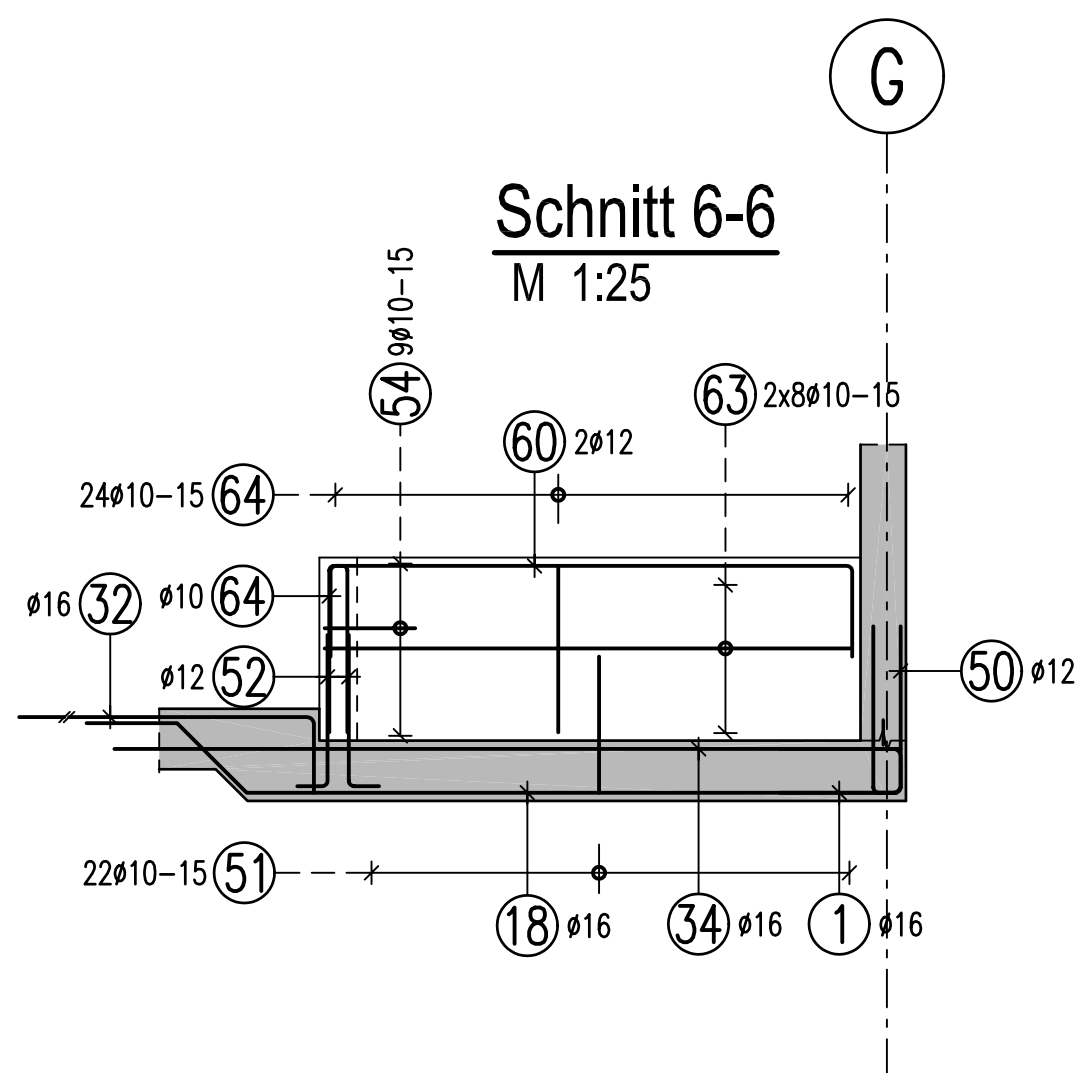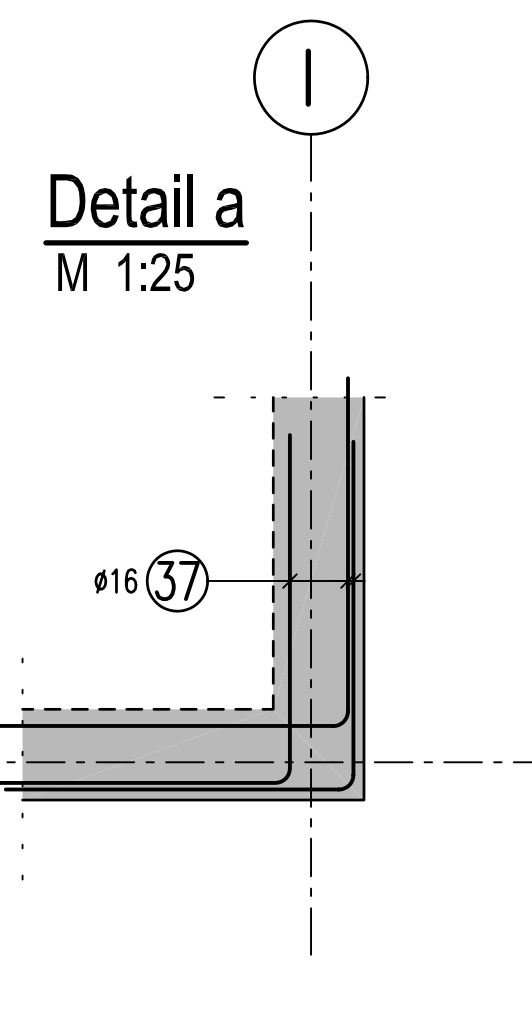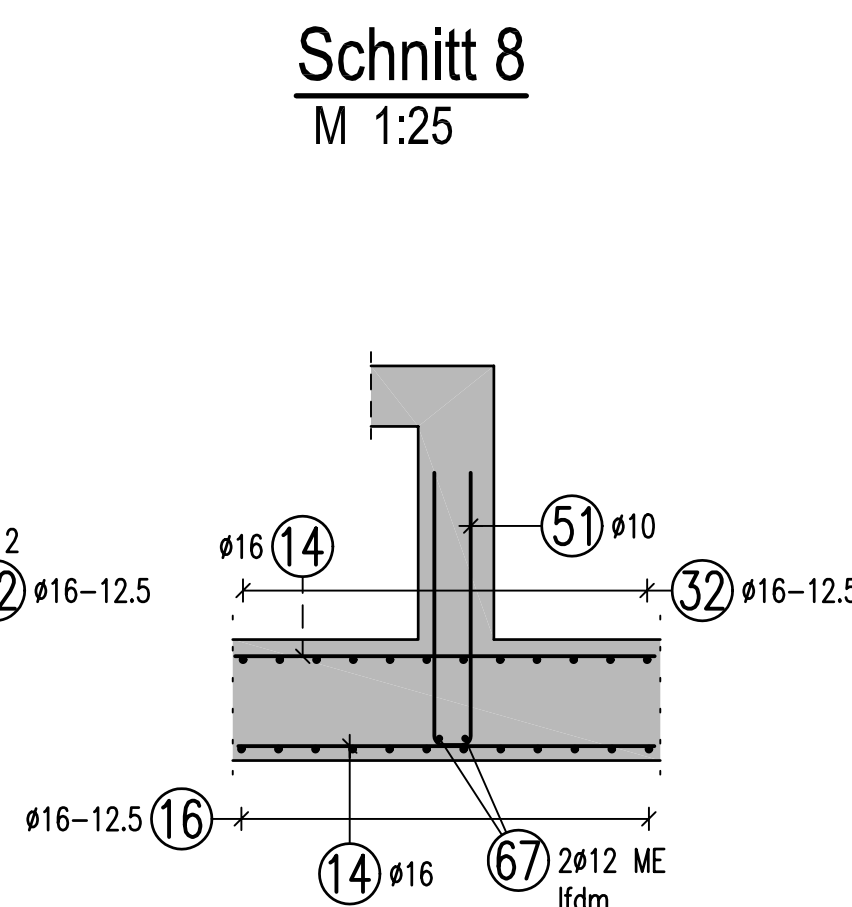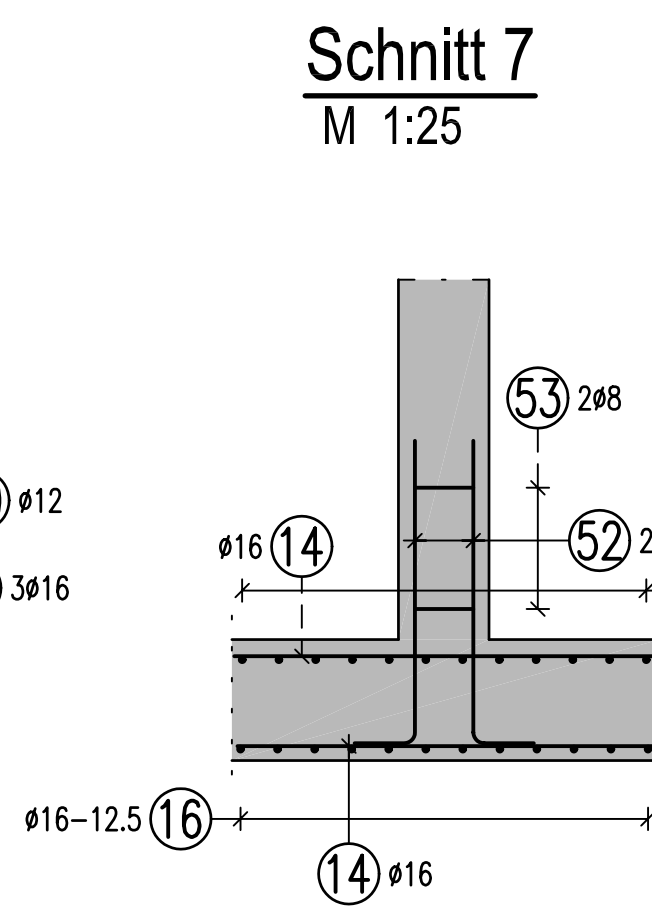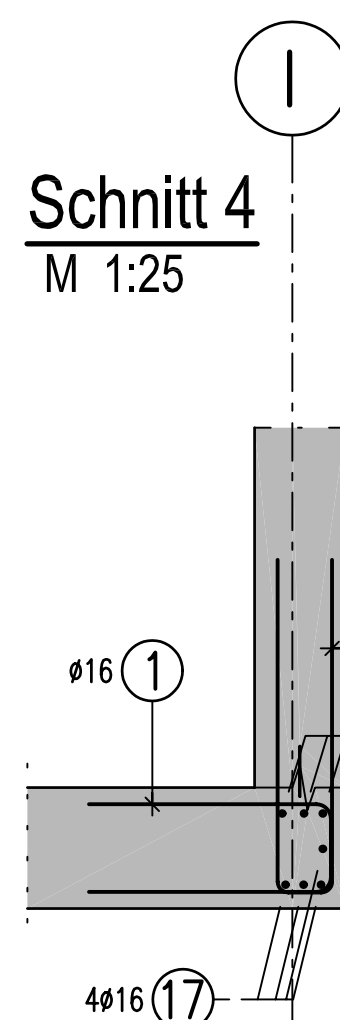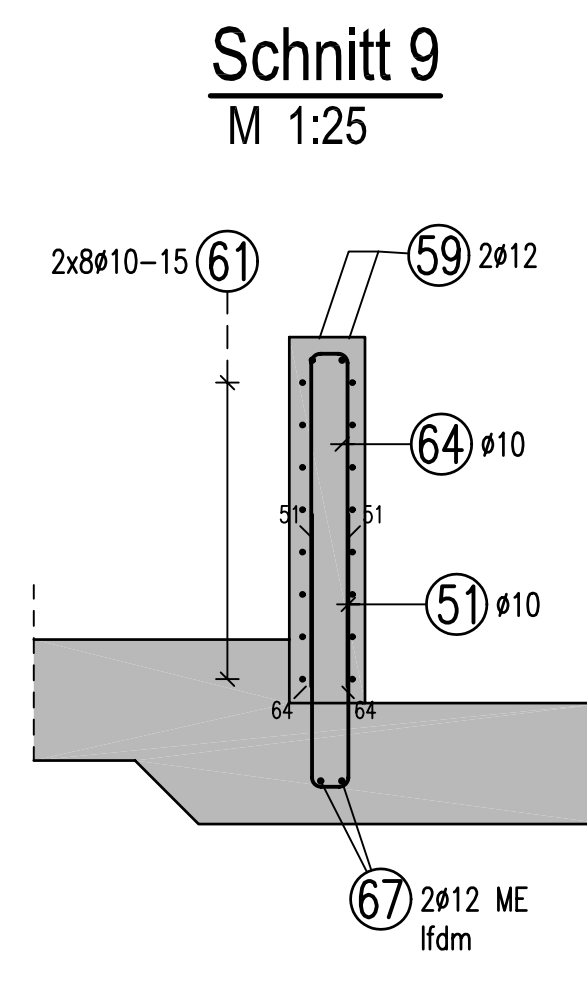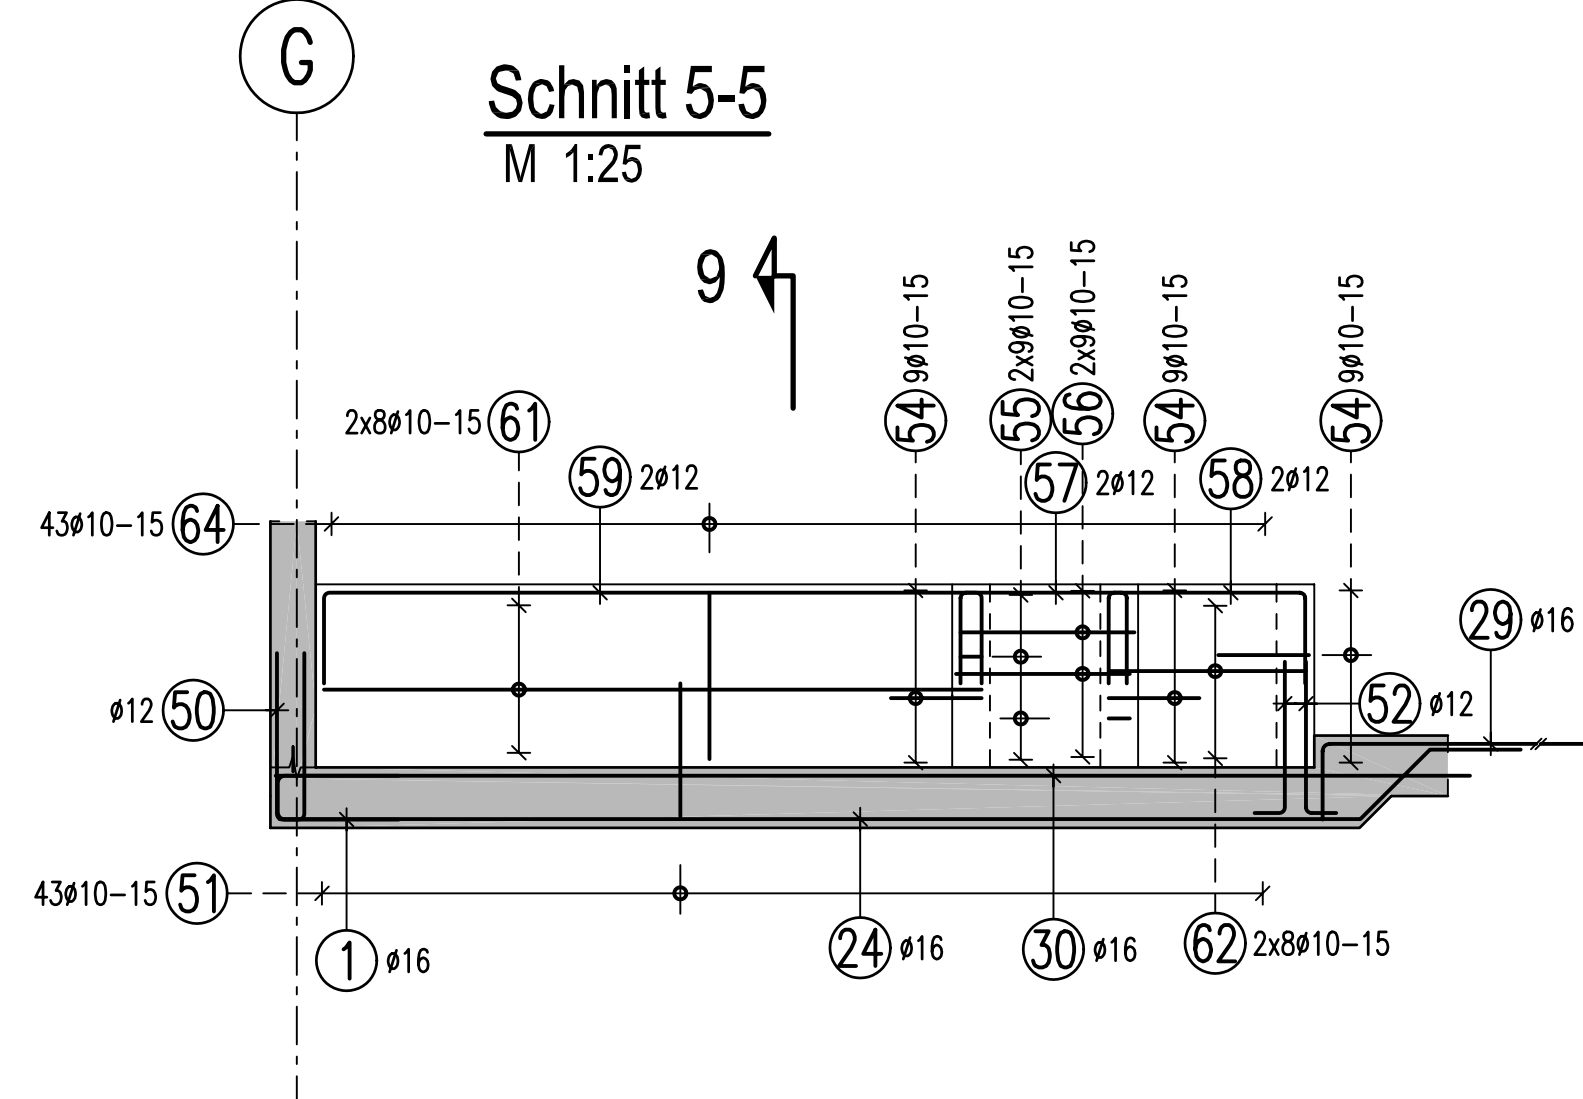

50	290#12 L=2.38 m	51	127#10 L=1.92 m	52	20#12 L=1.20 m	53	4#8 L=0.78 m	54	36#10 L=1.34 m	55	18#10 L=1.16 m	56	18#10 L=1.84 m	57	2#12 L=2.30 m	58	2#12 L=2.50 m
59	2#12 L=5.55 m	60	2#12 L=4.65 m	61	16#10 L=4.35 m	62	16#10 L=1.30 m	63	16#10 L=3.45 m	64	67#10 L=2.32 m	65	129#12 L=1.44 m	66	258#10 L=0.58 m	67	3#12 L=14.00 m

MATERIALIEN		BIEGEANWEISUNG
Betongüte: C30/37 WU		gemäß DIN EN 1992-1-1 / NA: 2011-01 Tab. NA 8.1 bei Betonstahl 500 S
Betonstahl: B 500 (A)		
Profilstahl:		
Nichtrostender Stahl:		
Holz GKL:		
Bodenpressung:		
BETONDECKUNG, EXPOSITIONS- UND FEUCHTIGKEITSKLASSEN		
Bauteile	Expositionsklasse	Feuchtigkeitsklasse
Bodenplatte	oben XC3, XD1	WA
	unten XC2	WA
	seitlich XC2	WA
Wände	Poolplatte XC3, XD1	WA
	Erdbatte XC2	WA
Stützen	seitlich XC3, XD1	WA
Schächte	innen XC3, XD1	WA
	außen XC2	WA
Dieser Plan gilt nur für die Bewehrung. Alle Maße sind am Bau zu prüfen!		
Dieser Plan stimmt mit dem geprüften und freigegebenen Exemplar des Prüfingenieurs überein. Frühervermerkte wurden eingearbeitet. This drawing is equal to the drawing proofed and released for construction by the german proofing engineer, comments have been incorporated.		
Freigabe Prüfingenieur / approval by proofing engineer		

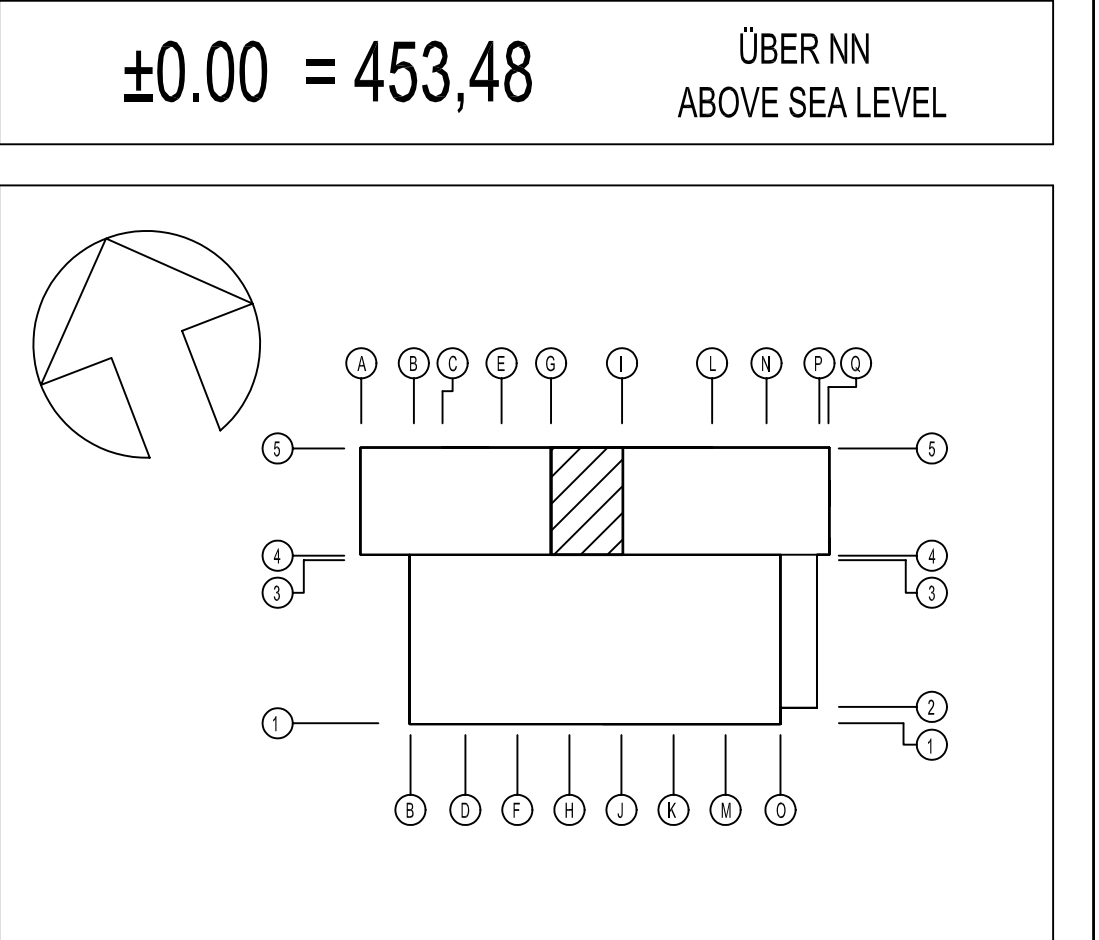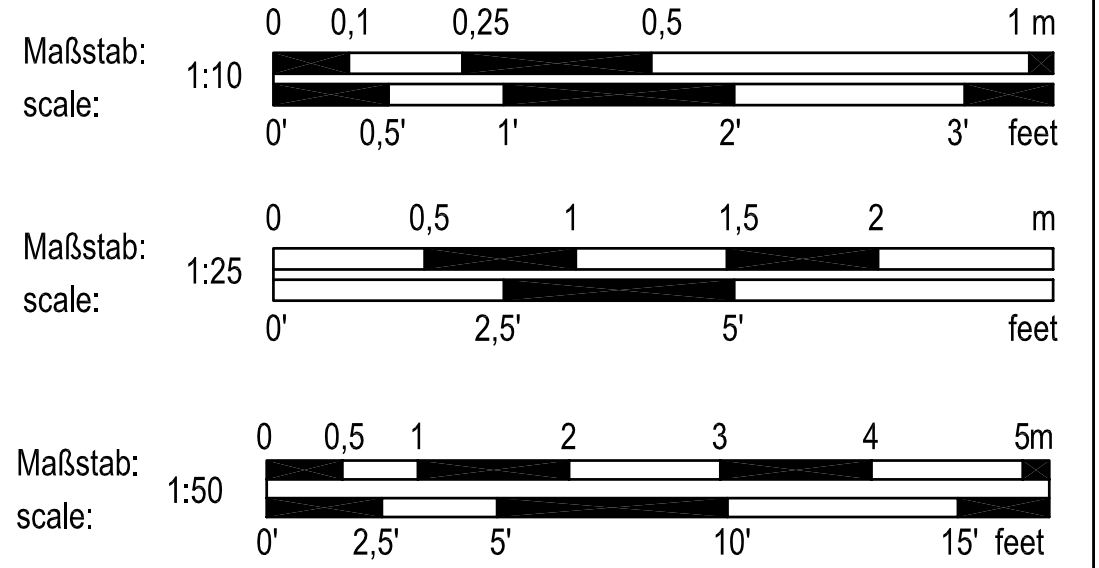

INDEX	ÄNDERUNG / ERGÄNZUNG	BEARBEITER	DATUM
U.S. ARMY CORPS OF ENGINEERS			
EUROPE DISTRICT			
APO 09449			
Konrad-Adenauer-Ring 39, 65187 Wiesbaden			
Korrigierte AFU-Bau / Corrected Final Design - 10/2025			
Landesbetrieb Liegenschafts- und Baubetreuung			
LBB-Niederlassung Idar-Oberstein			
Am Riechenberg 65 55743 Idar-Oberstein Telefon: (06781) 405-0 Telefax: (06781) 405-100 E-MAIL: postfach.idaroberstein@lbbnet.de			
PROJEKTMANAGEMENT / PROJECT MANAGEMENT		BAUMASSNAHME / PROJECT	
PROJEKTLEITUNG / PROJECT LEADER		Baumholder Smith Barracks Human Performance Training Center	
PROJEKTBEARBEITUNG A/I / PROJECT PROCESSOR A/I		PLANBEZEICHNUNG / DRAWING TITLE	
A/I		BEWEHRUNGSPLAN / REINFORCEMENT DRAWING	
		NEBENRÄUME GRÜNDUNG UG (2)	
		SECONDARY ROOMS FOUNDATION BASEMENT (2)	
		092241 FY23 SHEET OF	
		W912GB-20-C-0012	
PROJEKTBEARBEITUNG / PROJECT PROCESSOR		DIN A0 841 x 1189 1,00 mm	
SAP	QBL	IT	SP
200204037	HPTCO	60	T
X.02	TBW	XX	A
0050	S301		