

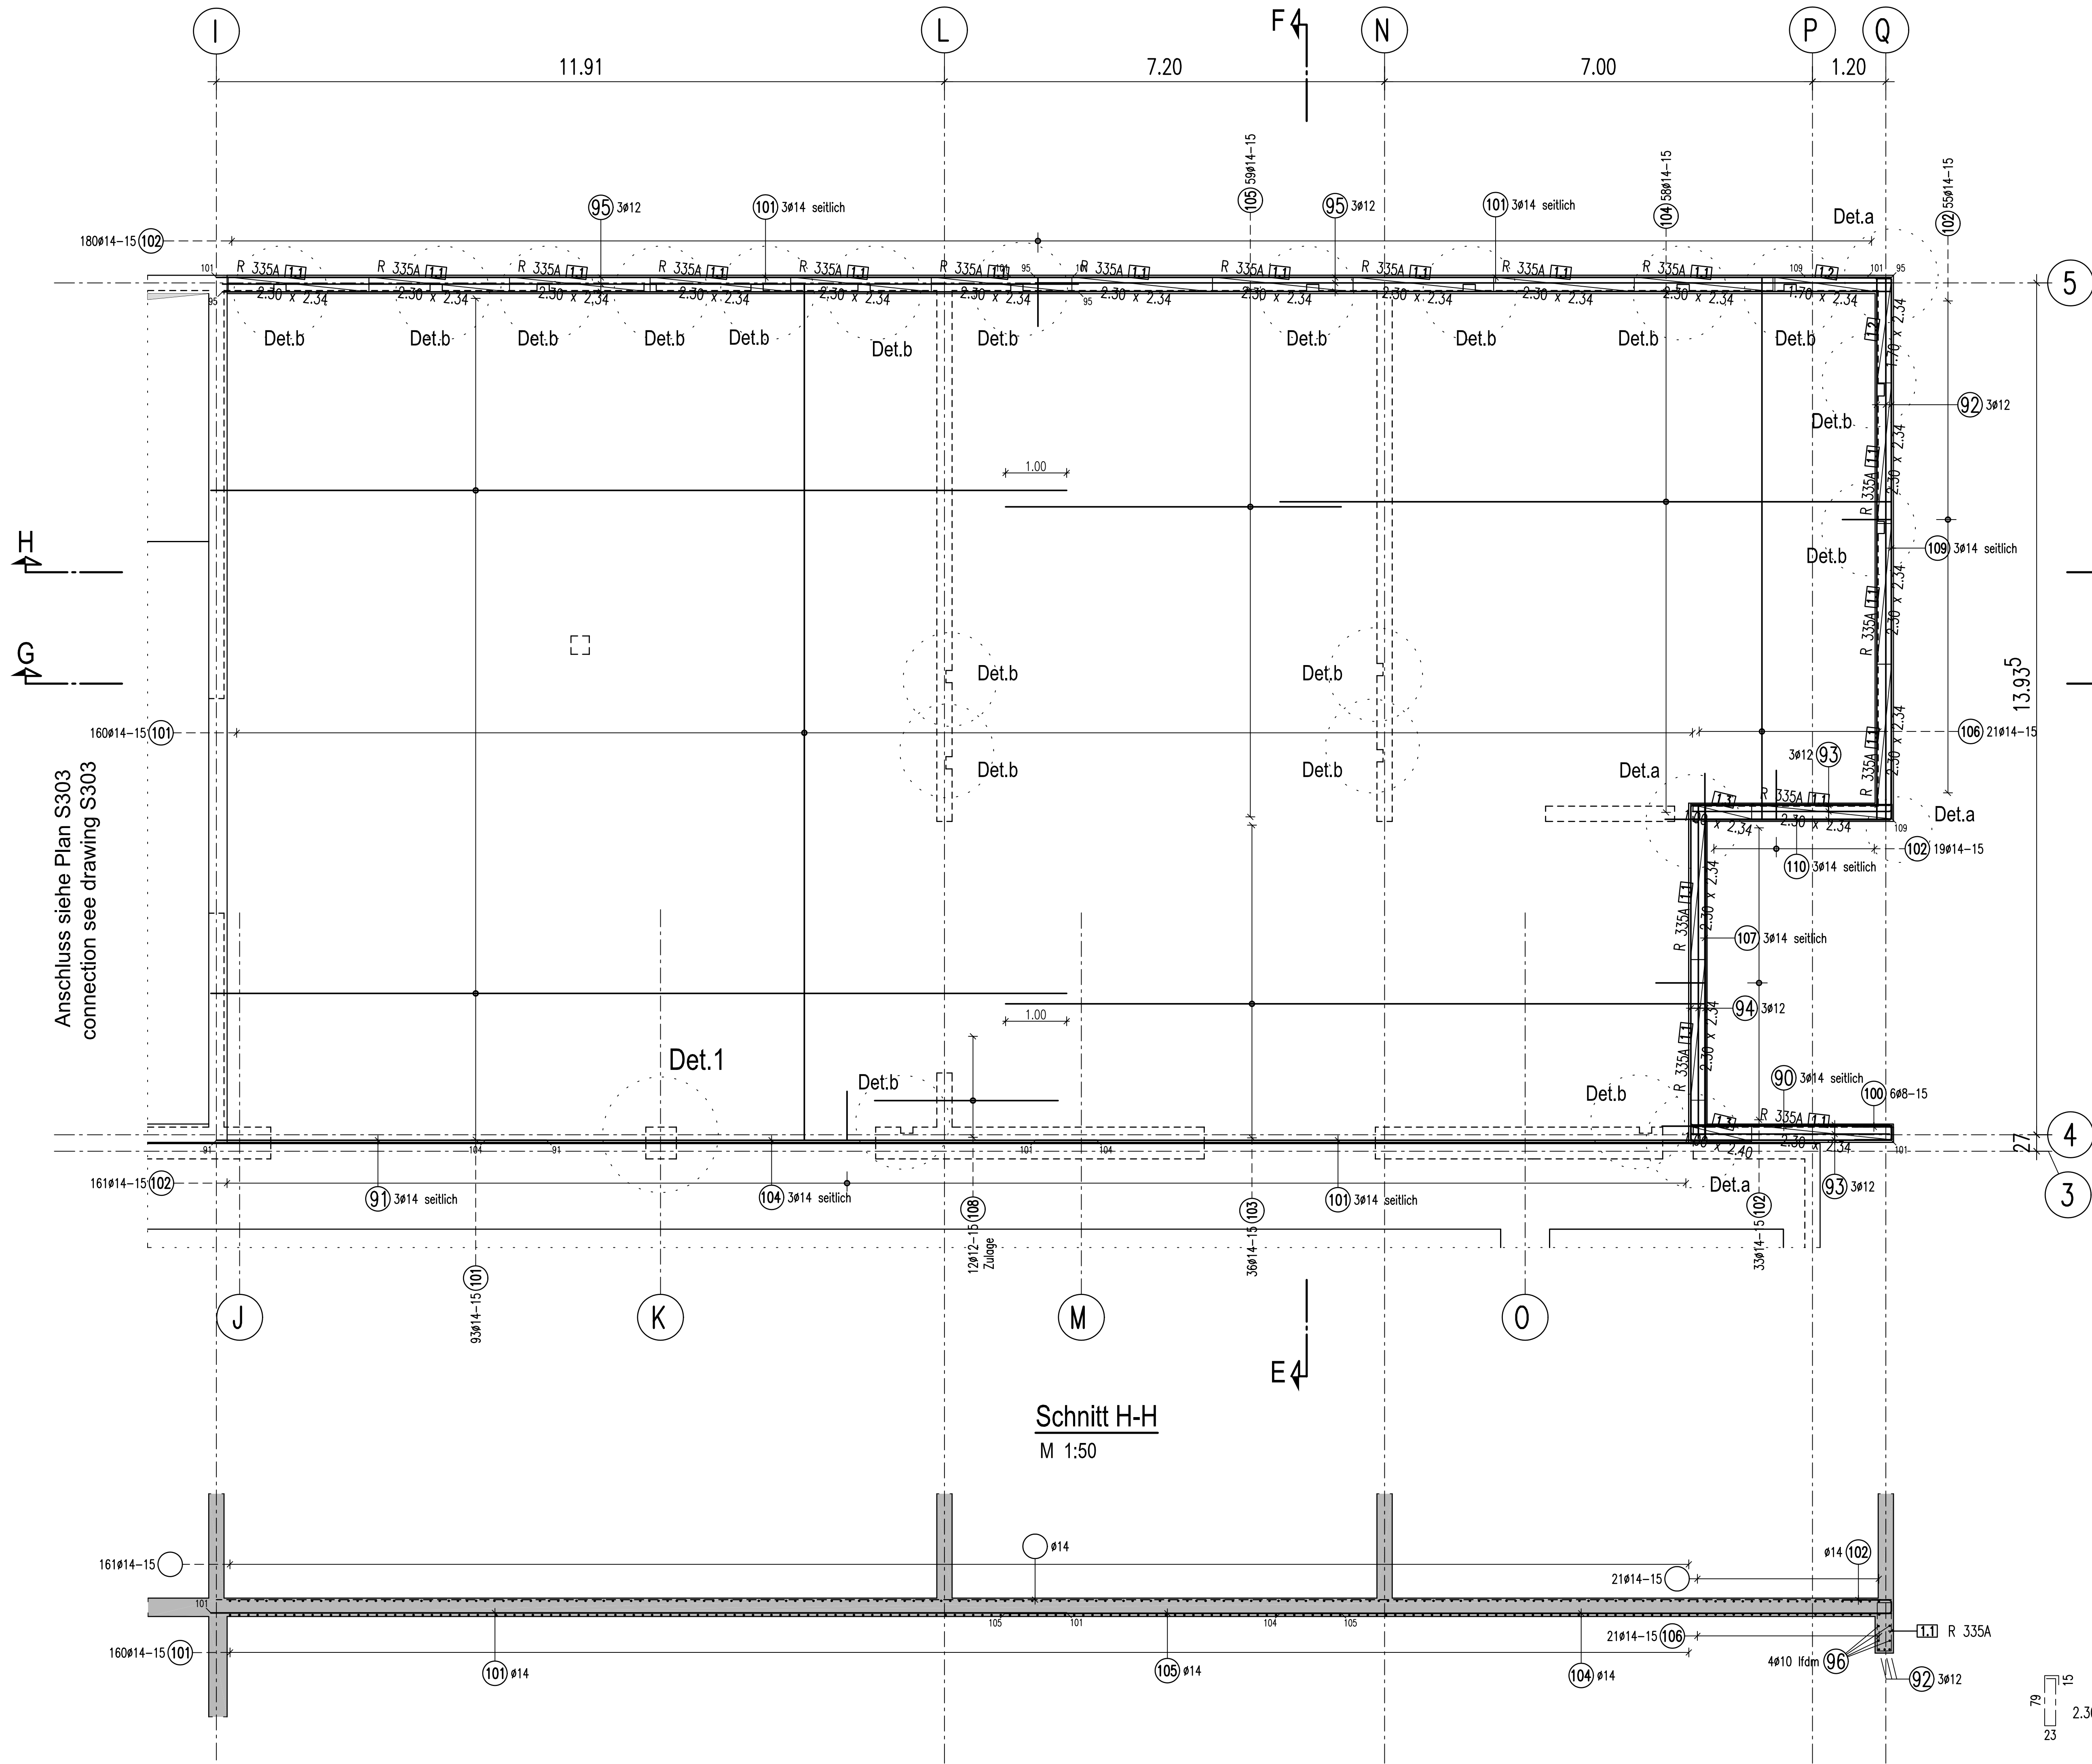


BODENPLATTE, FROSTSCHÜRZE ACHSE 4-5/I-Q
M 1:50

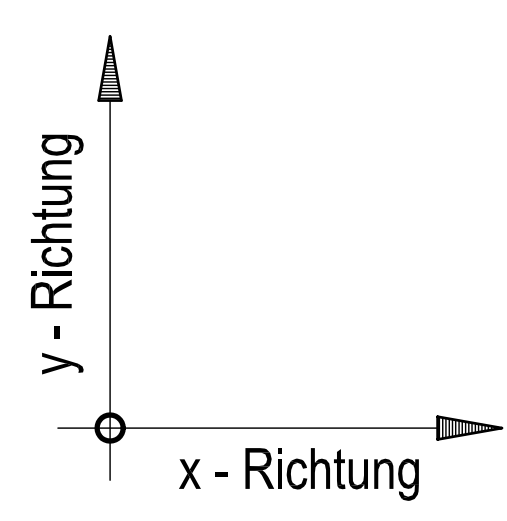


Bodenplatte
Regelschnitt - Verlegeschema

M 1:10

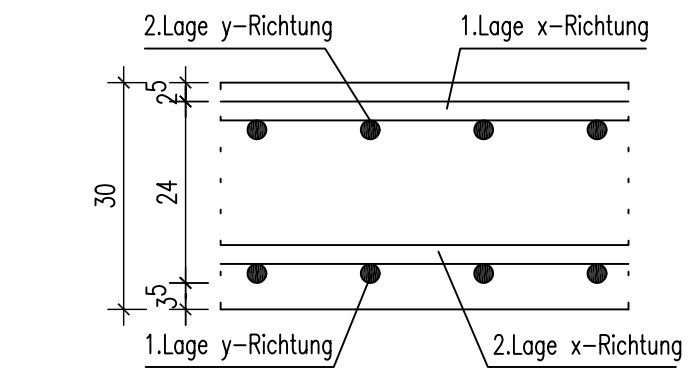


Detail 1

(1* vorhanden)

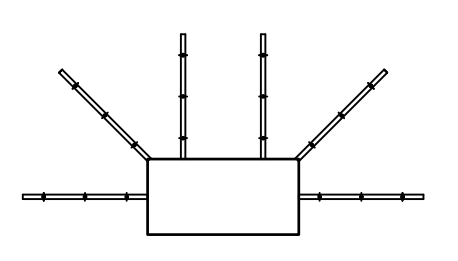

6 Stück Dübelleisten pro Stütze
Gewählter Typ: HDB - 12/245-3/463

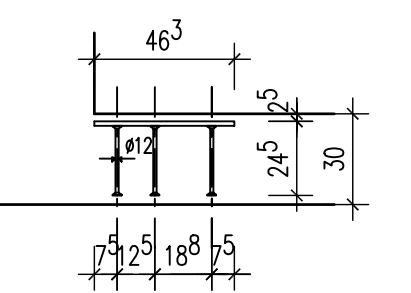


Dieser Plan ist mit folgendem Plan gültig:
Plan Nr. S303 - Bodenplatte EG untere Lage (1)

Einteilung Pos. Nummer
Pos. Nr. 1-86 Plan Nr. S303
Pos. Nr. 90-110 Plan Nr. S304


Schnitt E und F siehe Plan Nr. S303

Schnitt H-H
M 1:50

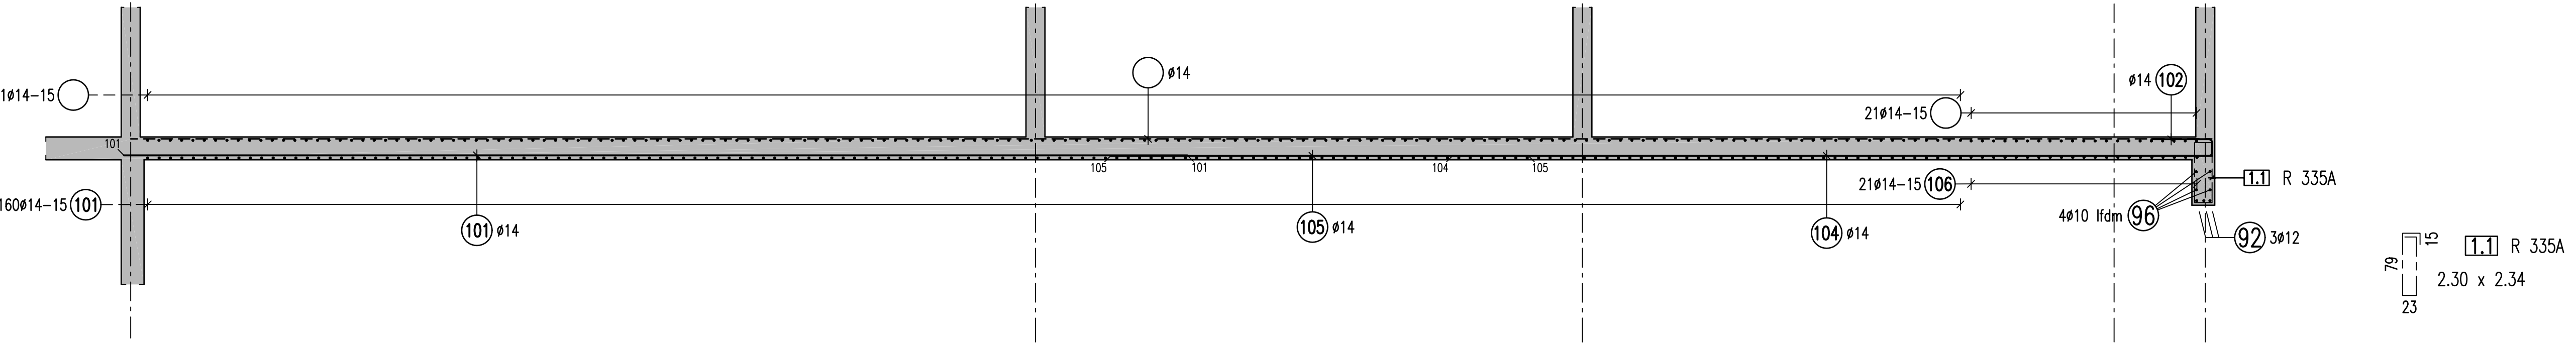


Detail a

M 1:25 (4* vorh.)

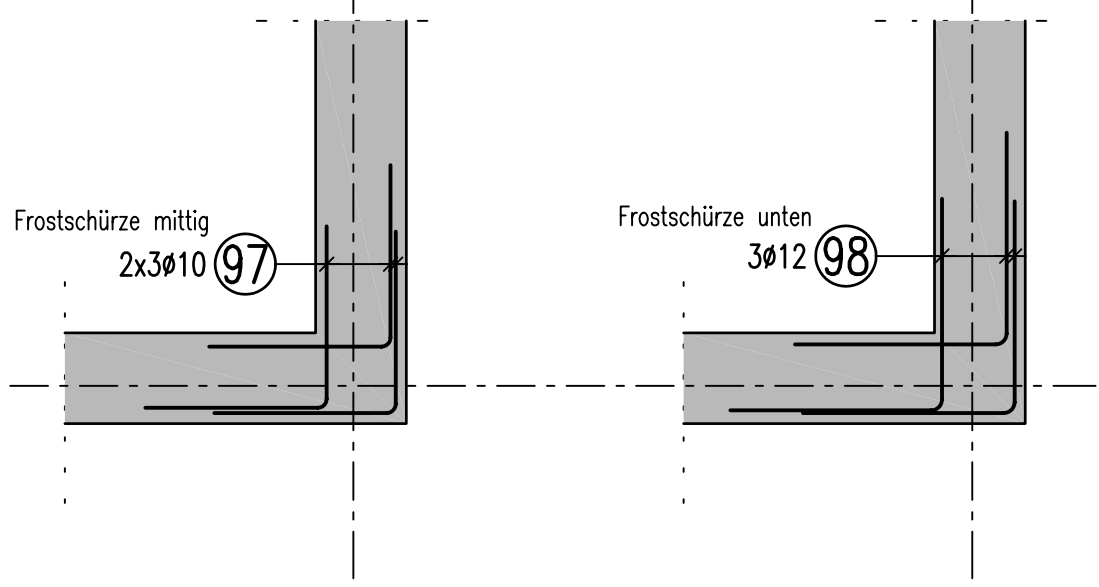


Detail b

M 1:25 (19* vorh.)

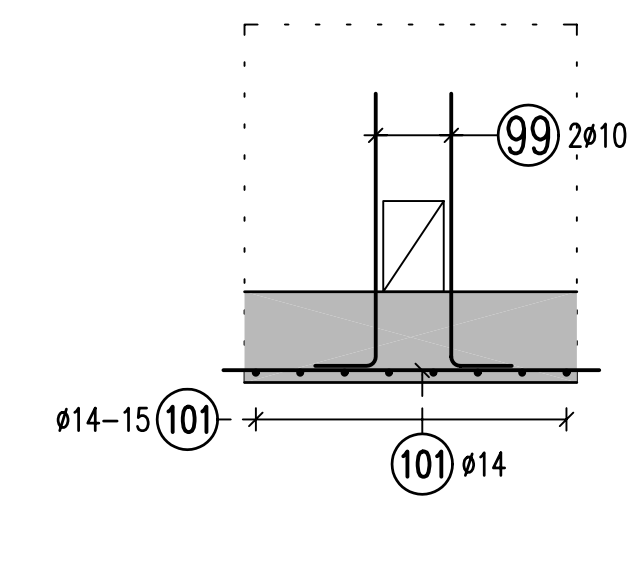

Schnitt G

M 1:25

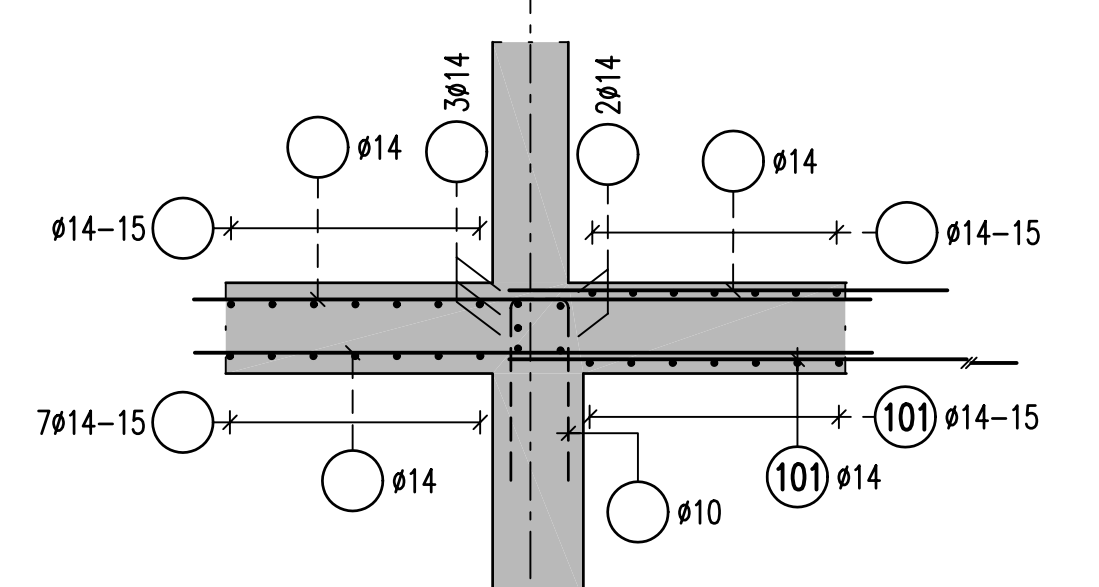

90	3ø14 L=3.75 m	91	3ø14 L=5.40 m	92	3ø12 L=9.55 m	93	6ø12 L=3.95 m	94	3ø12 L=6.15 m	95	6ø12 L=14.00 m	96	15ø10 L=14.00 m	97	24ø10 L=1.20 m	98	12ø12 L=1.40 m	99	38ø10 L=1.10 m	100	6ø8 L=1.41 m
101	262ø14 L=14.00 m	102	448ø14 L=1.82 m	103	36ø14 L=11.50 m	104	61ø14 L=10.00 m	105	59ø14 L=5.50 m	106	21ø14 L=8.80 m	107	3ø14 L=6.70 m	108	12ø12 L=3.00 m	109	3ø14 L=10.25 m	110	3ø14 L=4.40 m	111	..ø.. L= .. m

MATERIALIEN	BIEGEANWEISUNG						
Betongüte: C30/37 WU	gemäß DIN EN 1992-1-1 / NA: 2011-01 Tab. NA.8.1 bei Betonstahl S 500 S						
Betonstahl: B 500 (A)	<table><tr><td>>10 cm und >7 ds</td><td>10ds</td></tr><tr><td>>5 cm und >3 ds</td><td>15ds</td></tr><tr><td>>1 cm oder >1 ds</td><td>20ds</td></tr></table>	>10 cm und >7 ds	10ds	>5 cm und >3 ds	15ds	>1 cm oder >1 ds	20ds
>10 cm und >7 ds	10ds						
>5 cm und >3 ds	15ds						
>1 cm oder >1 ds	20ds						
Profilstahl:	<table><tr><td>ds</td><td>< 20</td><td>4ds</td></tr><tr><td></td><td>20-28</td><td>7ds</td></tr></table>	ds	< 20	4ds		20-28	7ds
ds	< 20	4ds					
	20-28	7ds					
Nichtrostender Stahl:	Schrauben, Bügel Haken, Winkelhaken						
Holz Gkl.:	Aufbiegenden Krümmungen						
Bodenpressung:							
BETONDECKUNG, EXPOSITIONS- UND FEUCHTIGKEITSKLASSEN							
Bauteile	Expositionsklasse	Feuchtigkeitsklasse	Verlegemaß c, (cm)	Vorhabemaß d _{min} , (cm)			
Bodenplatte	oben	WF	2,5	1,0			
	unten		3,5	1,5			
	seitlich		3,5	1,5			
Decke	oben	WA	5,5	1,5			
	unten		5,5	1,5			
	seitlich		5,5	1,5			
Schächte	oben	WF	3,0	1,0			
	unten		3,5	1,5			
	seitlich		3,5	1,5			

Dieser Plan gilt nur für die Bewehrung. Alle Maße sind am Bau zu prüfen!

Datum / date

27.11.2023

Zeichen / sign

Jan

Dieser Plan stimmt mit dem geprüften und freigegebenen Exemplar des Prüfingenieurs überein, Prüfvermerke wurden eingebracht.

This drawing is equal to the drawing proofed and released for construction by the german proofing engineer, comments have been incorporated.

Freigabe Prüfingenieur / approval by proofing engineer


24.11.2023

Dieser Plan gilt nur für die Bewehrung. Alle Maße sind am Bau zu prüfen!


Dieser Plan stimmt mit dem geprüften und freigegebenen Exemplar des Prüflingenieurs überein, Prüfvermerke wurden eingearbeitet.

This drawing is equal to the drawing proofed and released for construction by the german proofing engineer, comments have been incorporated.

Freigabe Prüflingenieur / approval by proofing engineer

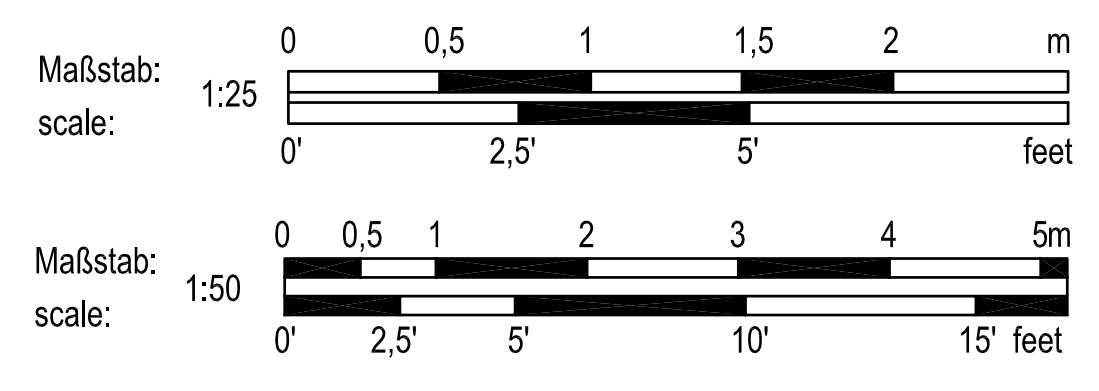

±0.00 = 453,48 ÜBER NN
ABOVE SEA LEVEL

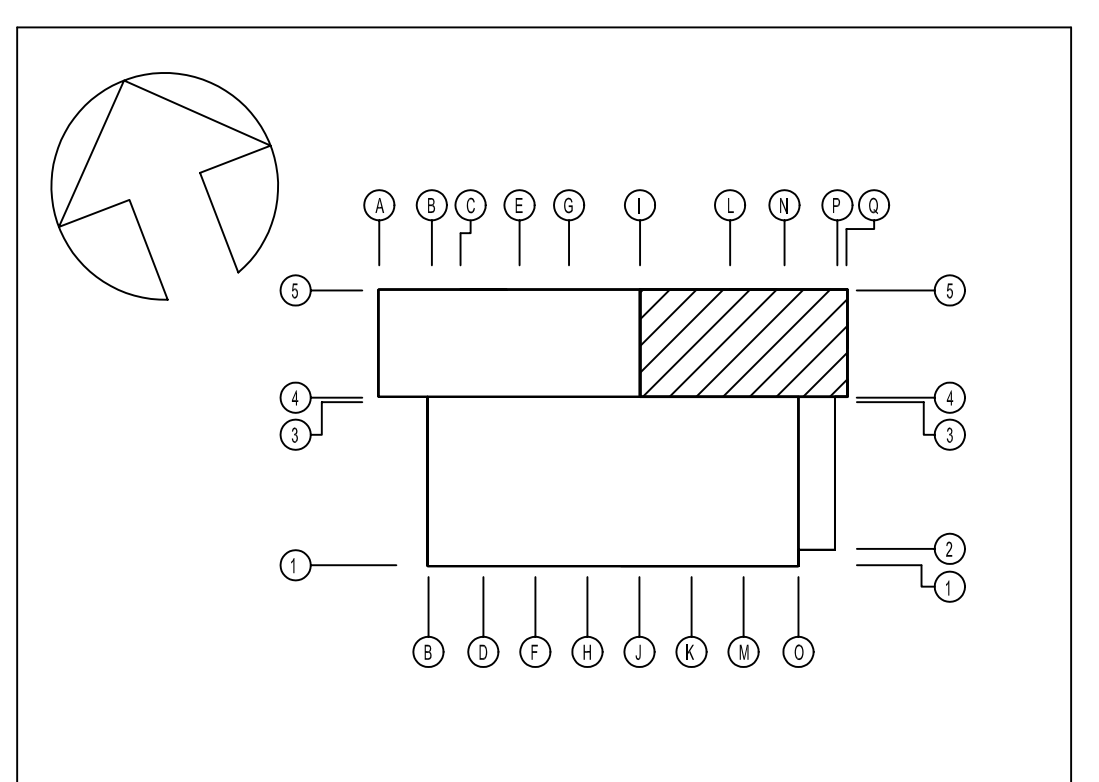

INDEX	ÄNDERUNG / ERGÄNZUNG	BEARBEITER	DATUM

U.S. ARMY CORPS OF ENGINEERS
EUROPE DISTRICT
APO 09449
Konrad-Adenauer-Ring 39, 65187 Wiesbaden

Korrigierte AFU-Bau / Corrected Final Design - 10/2025

Landesbetrieb Liegenschafts- und Baubetreuung
LBB-Niederlassung Idar-Oberstein

PROJEKTMANAGEMENT / PROJECT MANAGEMENT	BAUHAUPTBEREICH / PROJECT
PROJEKTLEITUNG / PROJECT LEADER	Baumholder Smith Barracks Human Performance Training Center
PROJEKTBEARBEITUNG A/I / PROJECT PROCESSOR A/I	PLANBEZEICHNUNG / DRAWING TITLE
	BEWEHRUNGSPLAN / REINFORCEMENT DRAWING
	NEBENRÄUME BODENPLATTE EG (2) UNTERE LAGE SECONDARY ROOMS FOUNDATION FIRST FLOOR (2) BOTTOM LAYER
	092241 FY23 SHEET OF
	W912GB-20-C-0012
	DIN A0 841 x 1189 1,00 mm

200204037	HPTCO	60	T	X.05	TBW	XX	A	0050	S304
-----------	-------	----	---	------	-----	----	---	------	------