



BODENPLATTE EG ACHSE 4-5/I-Q
M 1:50

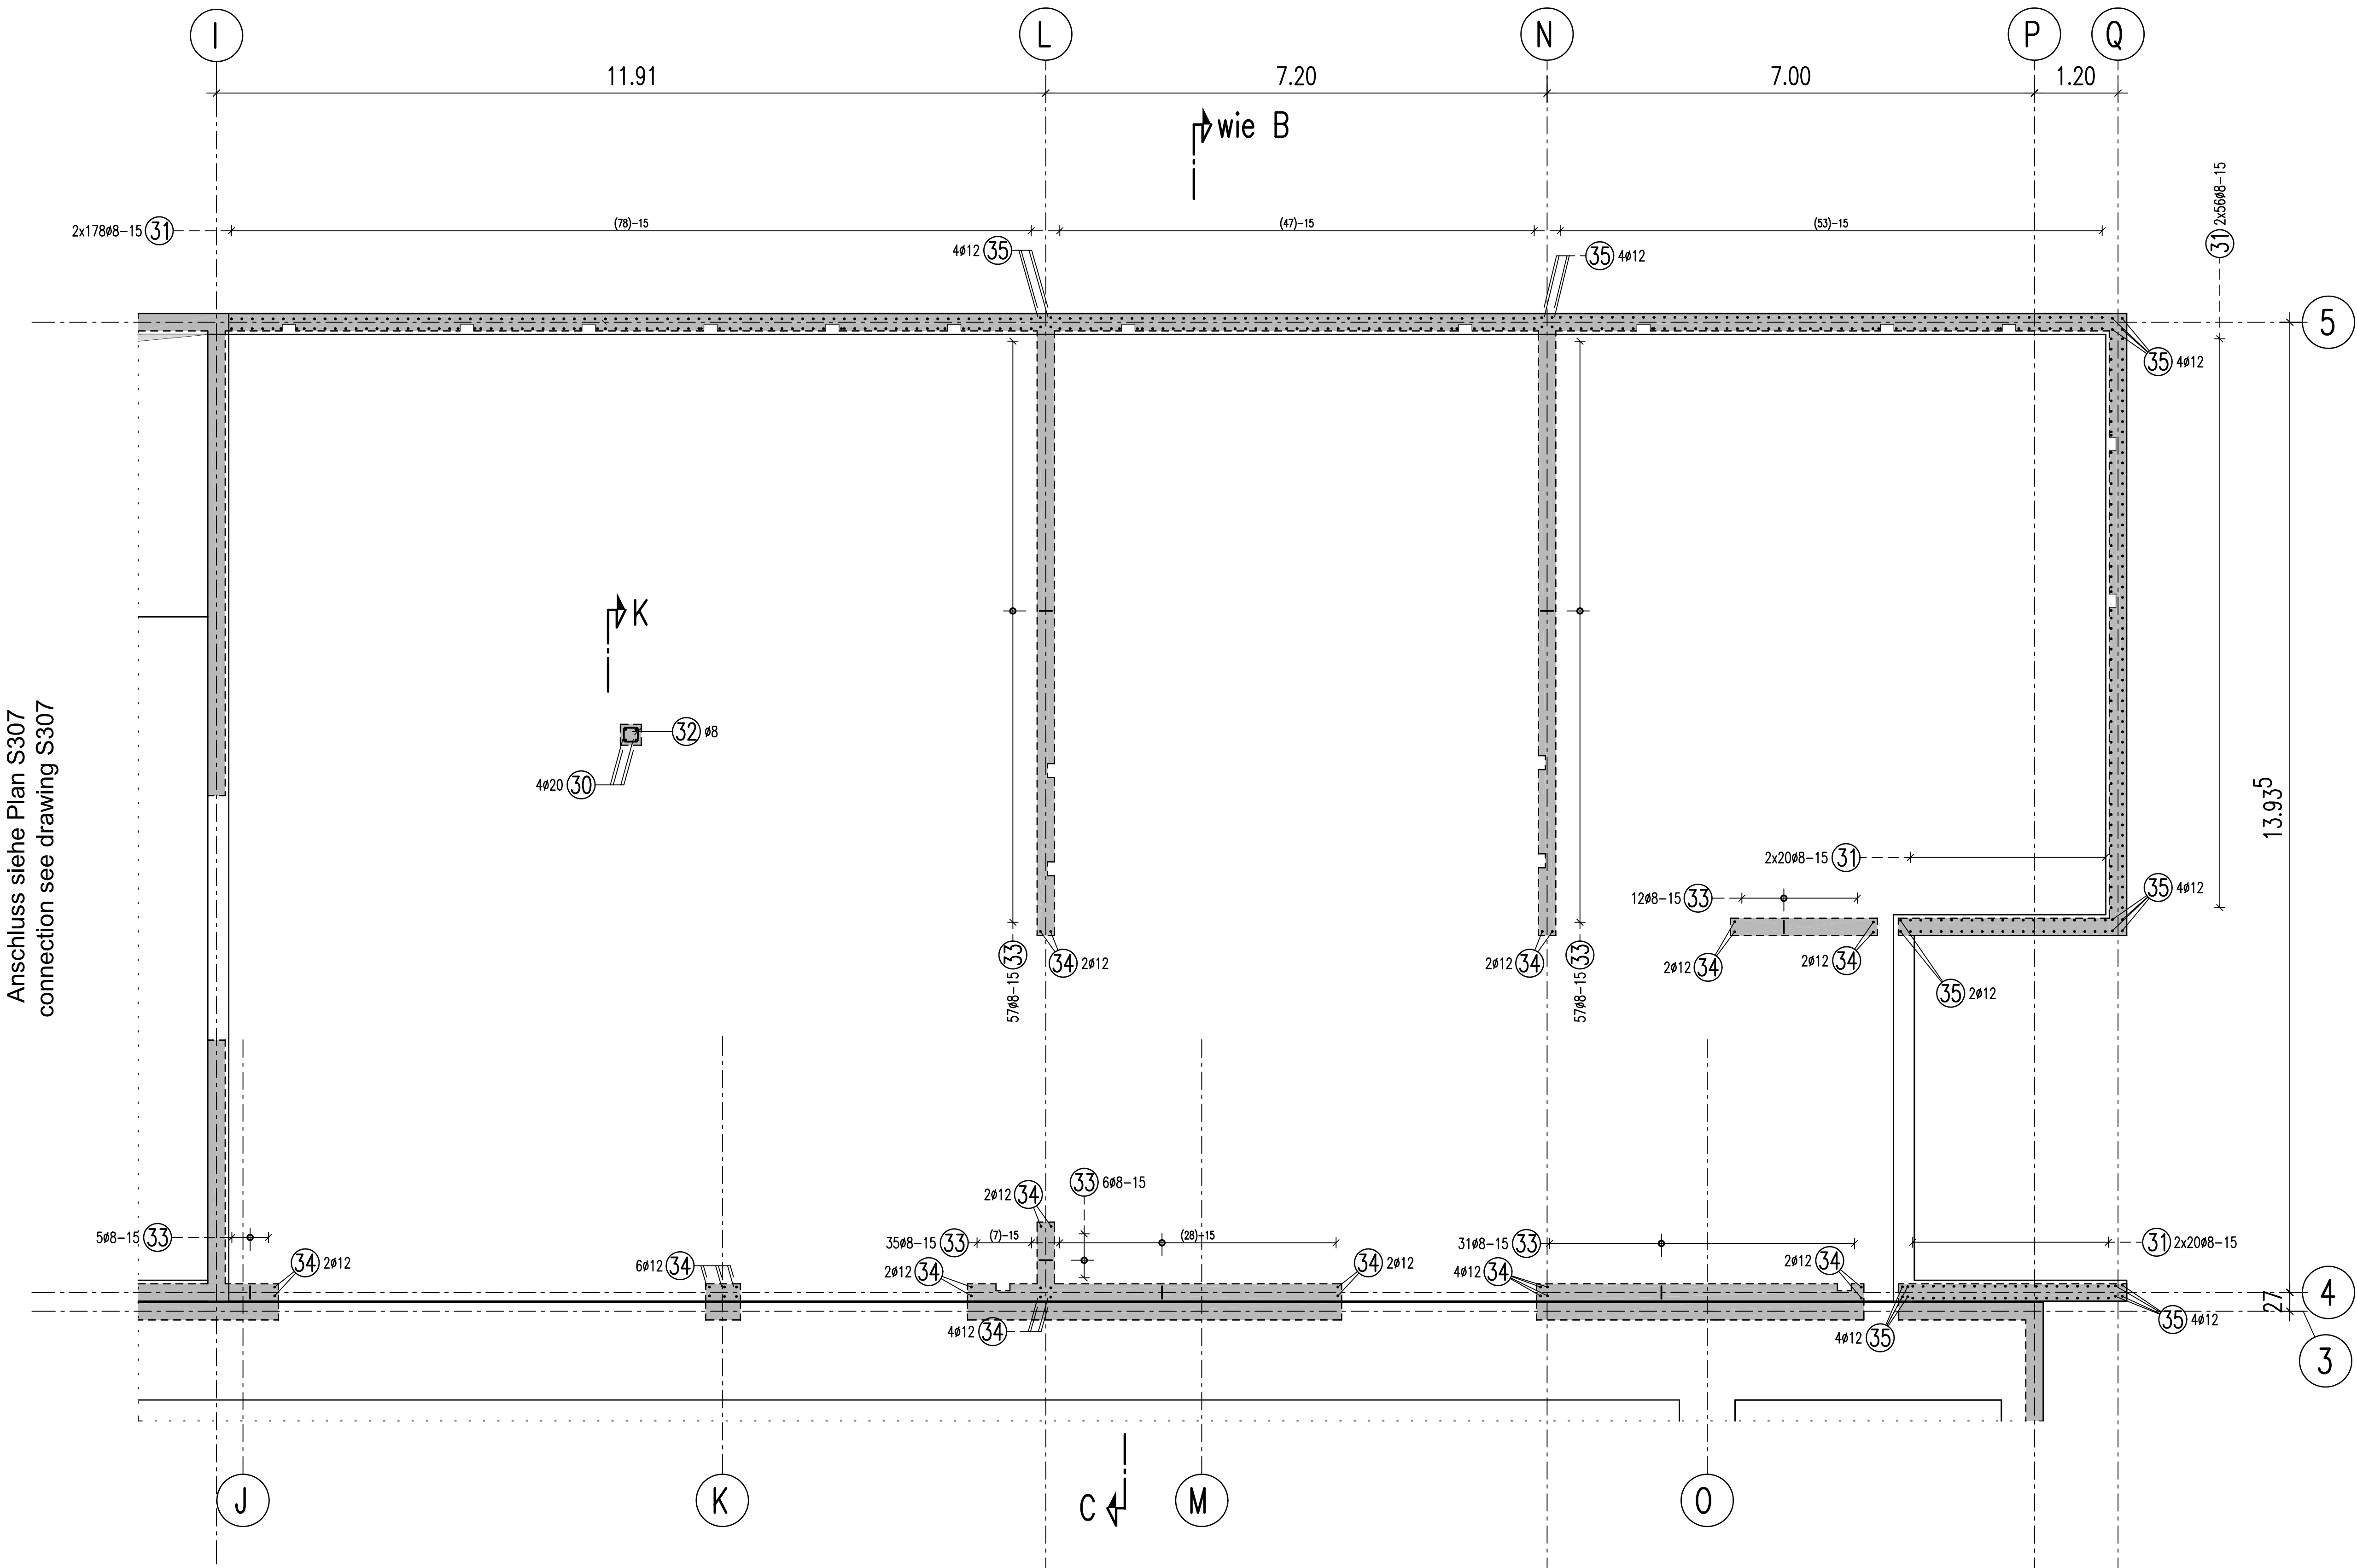



Anschluss siehe Plan S307
connection see drawing S307

Schnitt K
M 1:25

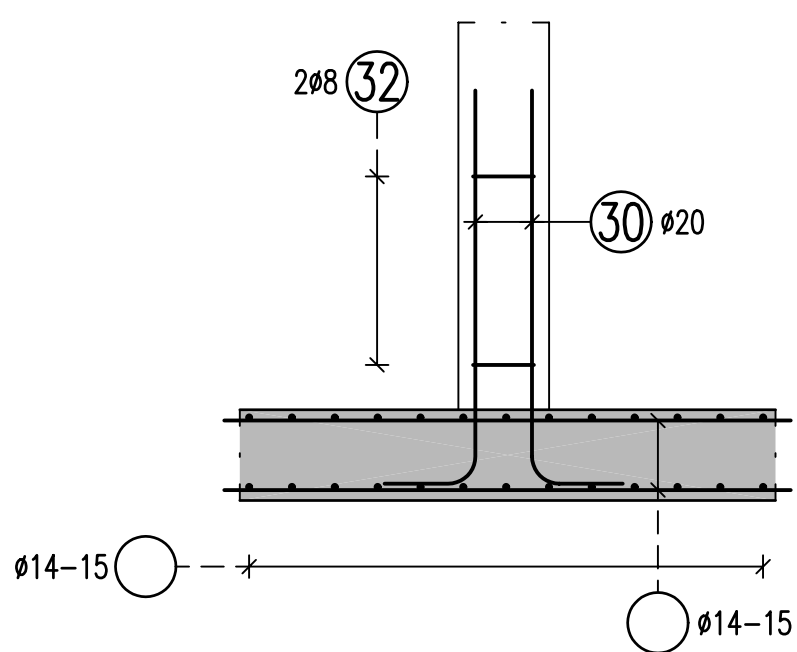

Bodenplatte
Regelschnitt - Verlegeschema

M 1:10

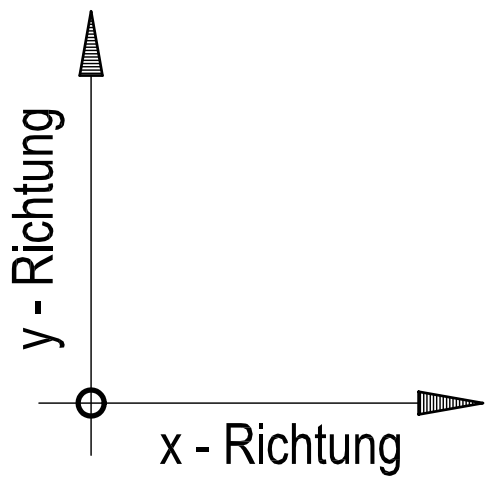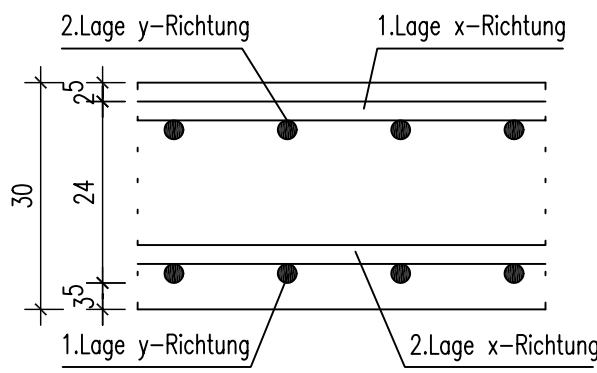

Dieser Plan ist mit folgendem Plan gültig:



Plan Nr. S307 - Bodenplatte EG Anschlussbewehrung (1)

Einteilung Pos. Nummer


Pos. Nr. 1-27 Plan Nr. S307
Pos. Nr. 30-35 Plan Nr. S308

Schnitte B, C siehe Plan Nr. S307

MATERIALIEN		BIEGEANWEISUNG		
Betongüte: C30/37 WU		gemäß DIN EN 1992-1-1 / NA: 2011-01 Tab. NA 8.1 bei Betonstahl 500 S		
Betonstahl: B 500 (A)		>10 cm und >7 ds >5 cm und >3 ds <5 cm oder <3 ds 10ds 15ds 20ds dsr		
Profilstahl:		Schlaufen, Bügel Haken, Winkelhaken Aufbiegenden Krümmungen		
Nichtrostender Stahl:		ds < 20 4ds 20-28 7ds dsr		
Holz Gkl.:				
Bodenpressung:				
BETONDECKUNG, EXPOSITIONS- UND FEUCHTIGKEITSKLASSEN				
Bauteile	Expositionsklasse	Feuchtigkeitsklasse	Verlegemaß c _v (cm)	Vorhaltemaß d _{min} (cm)
Bodenplatte	oben	WF	2,5	1,0
	unten		3,5	1,5
Decke	seitlich	WA	3,5	1,5
	unten		5,5	1,5
Schächte	oben	WF	3,0	1,0
	unten		3,5	1,5
	seitlich		3,5	1,5
Dieser Plan gilt nur für die Bewehrung. Alle Maße sind am Bau zu prüfen!				
		Datum / date	Zeichen / sign	
Dieser Plan stimmt mit dem geprünten und freigegebenen Exemplar des Prüflingenieurs überein, Prüfvermerke wurden eingearbeitet.		27.11.2023	Jan	
		This drawing is equal to the drawing proofed and released for construction by the german proofing engineer, comments have been incorporated.		
Freigabe Prüflingenieur / approval by proofing engineer		24.11.2023		

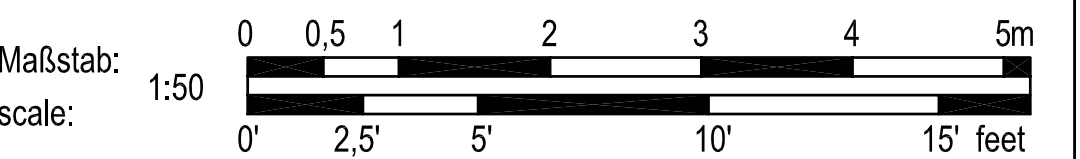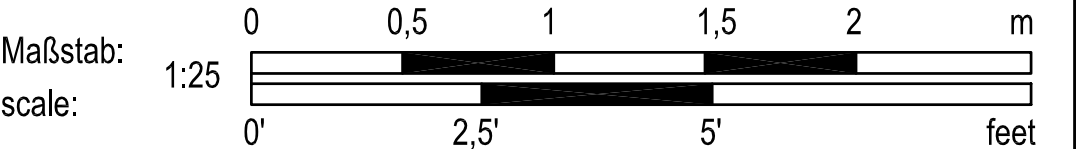

±0.00 = 453,48 ÜBER NN
ABOVE SEA LEVEL

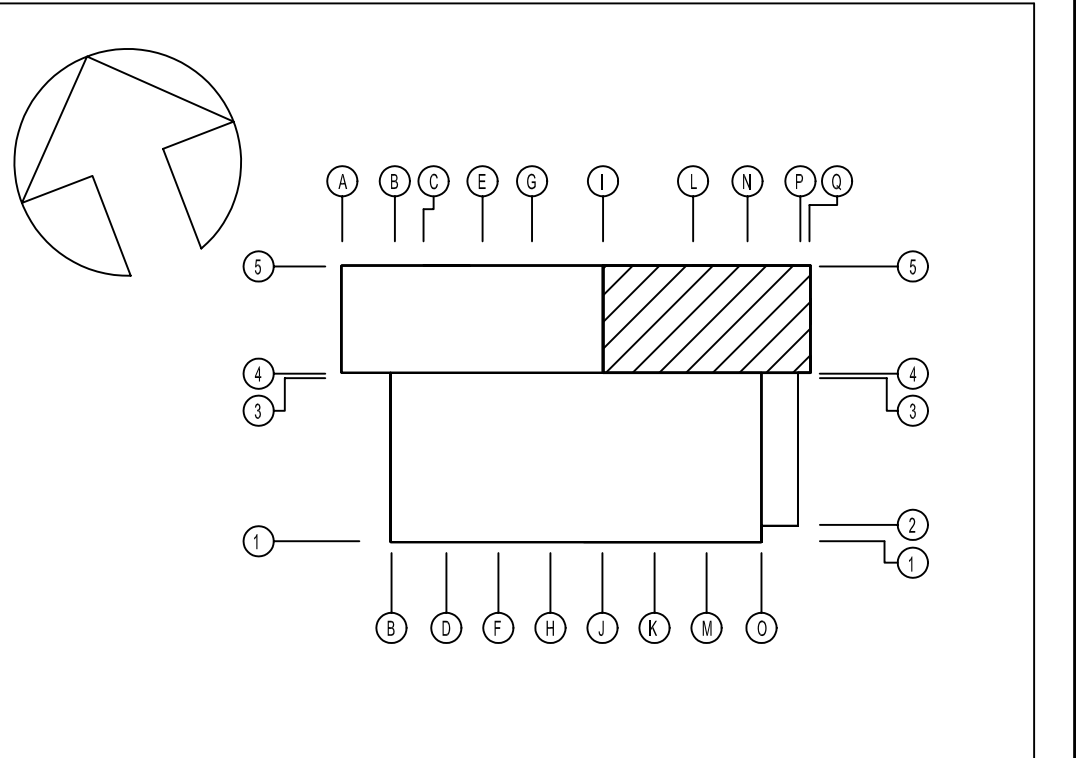

INDEX	ÄNDERUNG / ERGÄNZUNG	BEARBEITER	DATUM

U.S. ARMY CORPS OF ENGINEERS

EUROPE DISTRICT

APO 09449

Konrad-Adenauer-Ring 39, 65187 Wiesbaden

Korrigierte AFU-Bau / Corrected Final Design - 10/2025

Landesbetrieb Liegenschafts- und Baubetreuung

LBB-Niederlassung Idar-Oberstein

Am Richtenberg 65
55743 Idar-Oberstein
Telefon: (06781) 405-0
Telefax: (06781) 405-100
E-MAIL: postfach.idaroberstein@LBBnet.de

BAU MASSNAHME / PROJECT

Baumholder Smith Barracks
Human Performance Training Center

PLANBEZEICHNUNG / DRAWING TITLE

BEWEHRUNGSPLAN / REINFORCEMENT DRAWING

NEBENRÄUME
BODENPLATTE EG (2)
ANSCHLUSSBEWEHRUNG

SECONDARY ROOMS
FOUNDATION FIRST FLOOR (2)
STARTER BARS

092241 PY23

SHEET

OF

W912GB-20-C-0012

DIN A0 841 x 1189 1,00 mm

PROJEKTB EARB EITUNG / PROJECT PROCESSOR

SAP

GER

IT

PR

BAUT

WPK

WPK

ES

MASTAB

FABUT

200204037

HPTCO

60

T

X.09

TBW

XX

A

0050

S308

30 4#20 L=1.60 m	31 5#12 L=1.55 m	32 2#8 L=1.02 m	33 20#8 L=1.88 m	34 32#12 L=1.15 m	35 26#12 L=1.85 m
130	140	20	75	100	170