



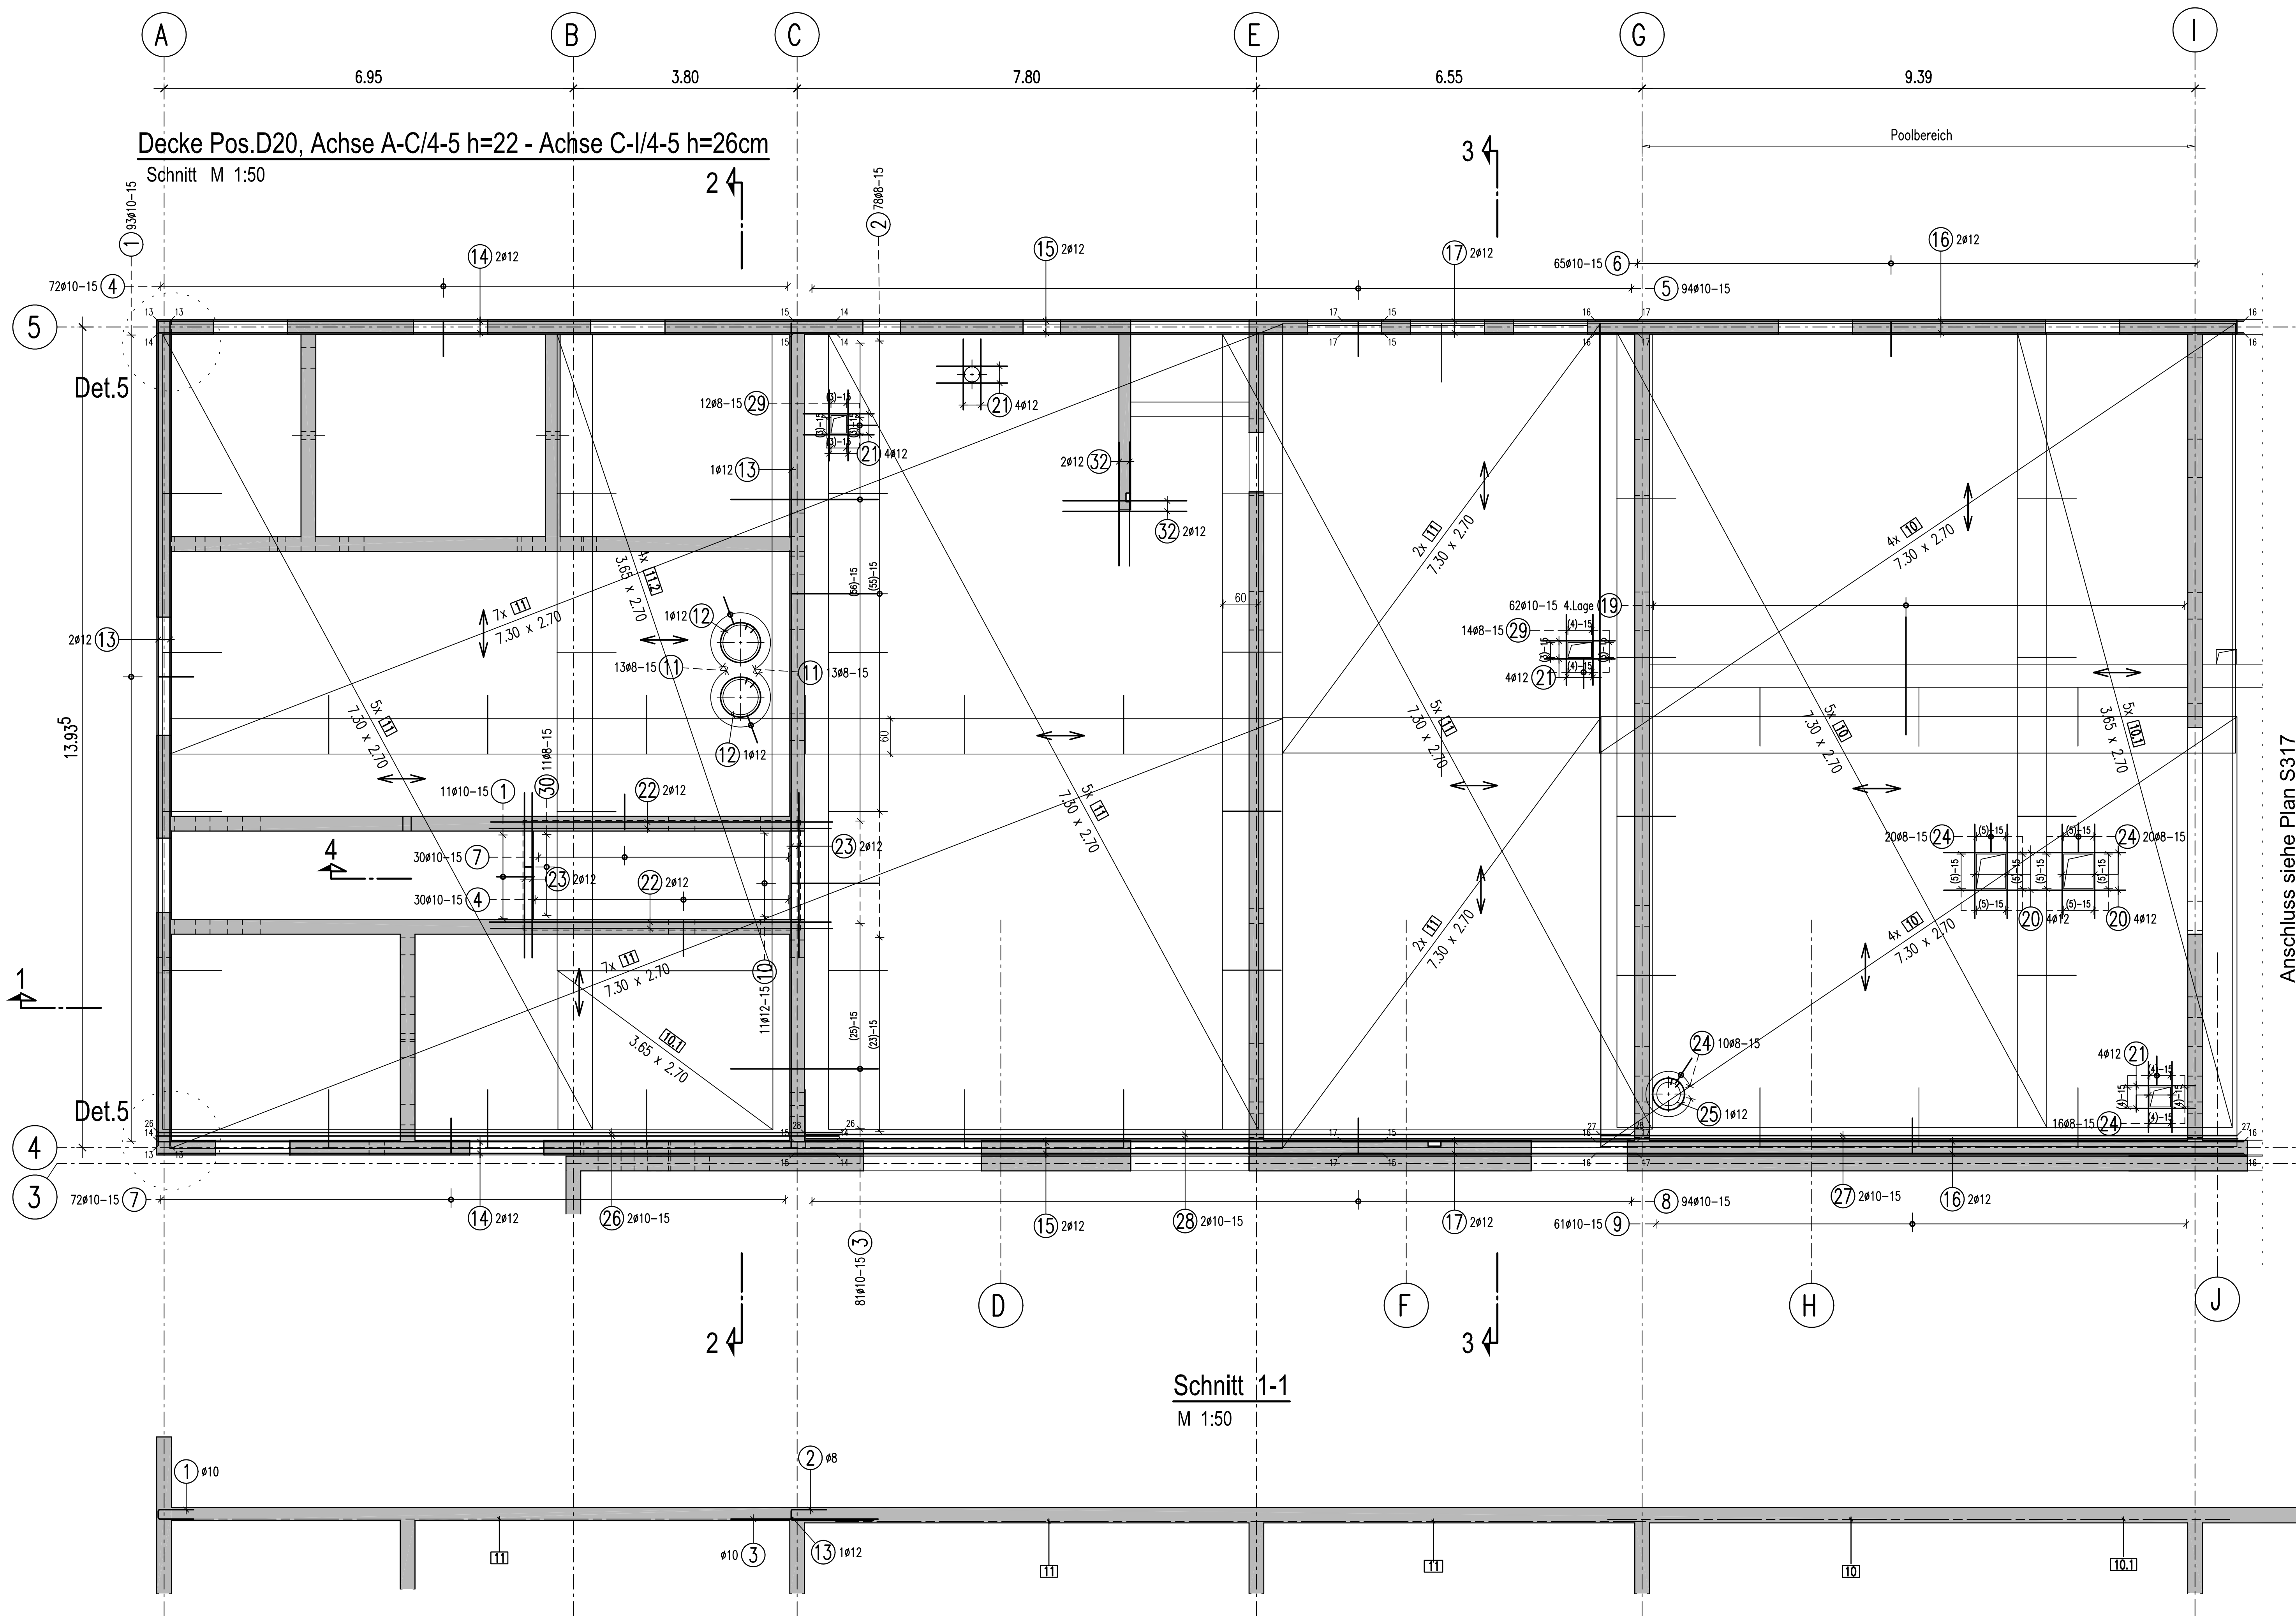


Anschluss siehe Plan S317
connection see drawing S317

Verlegeanweisung M 1:10

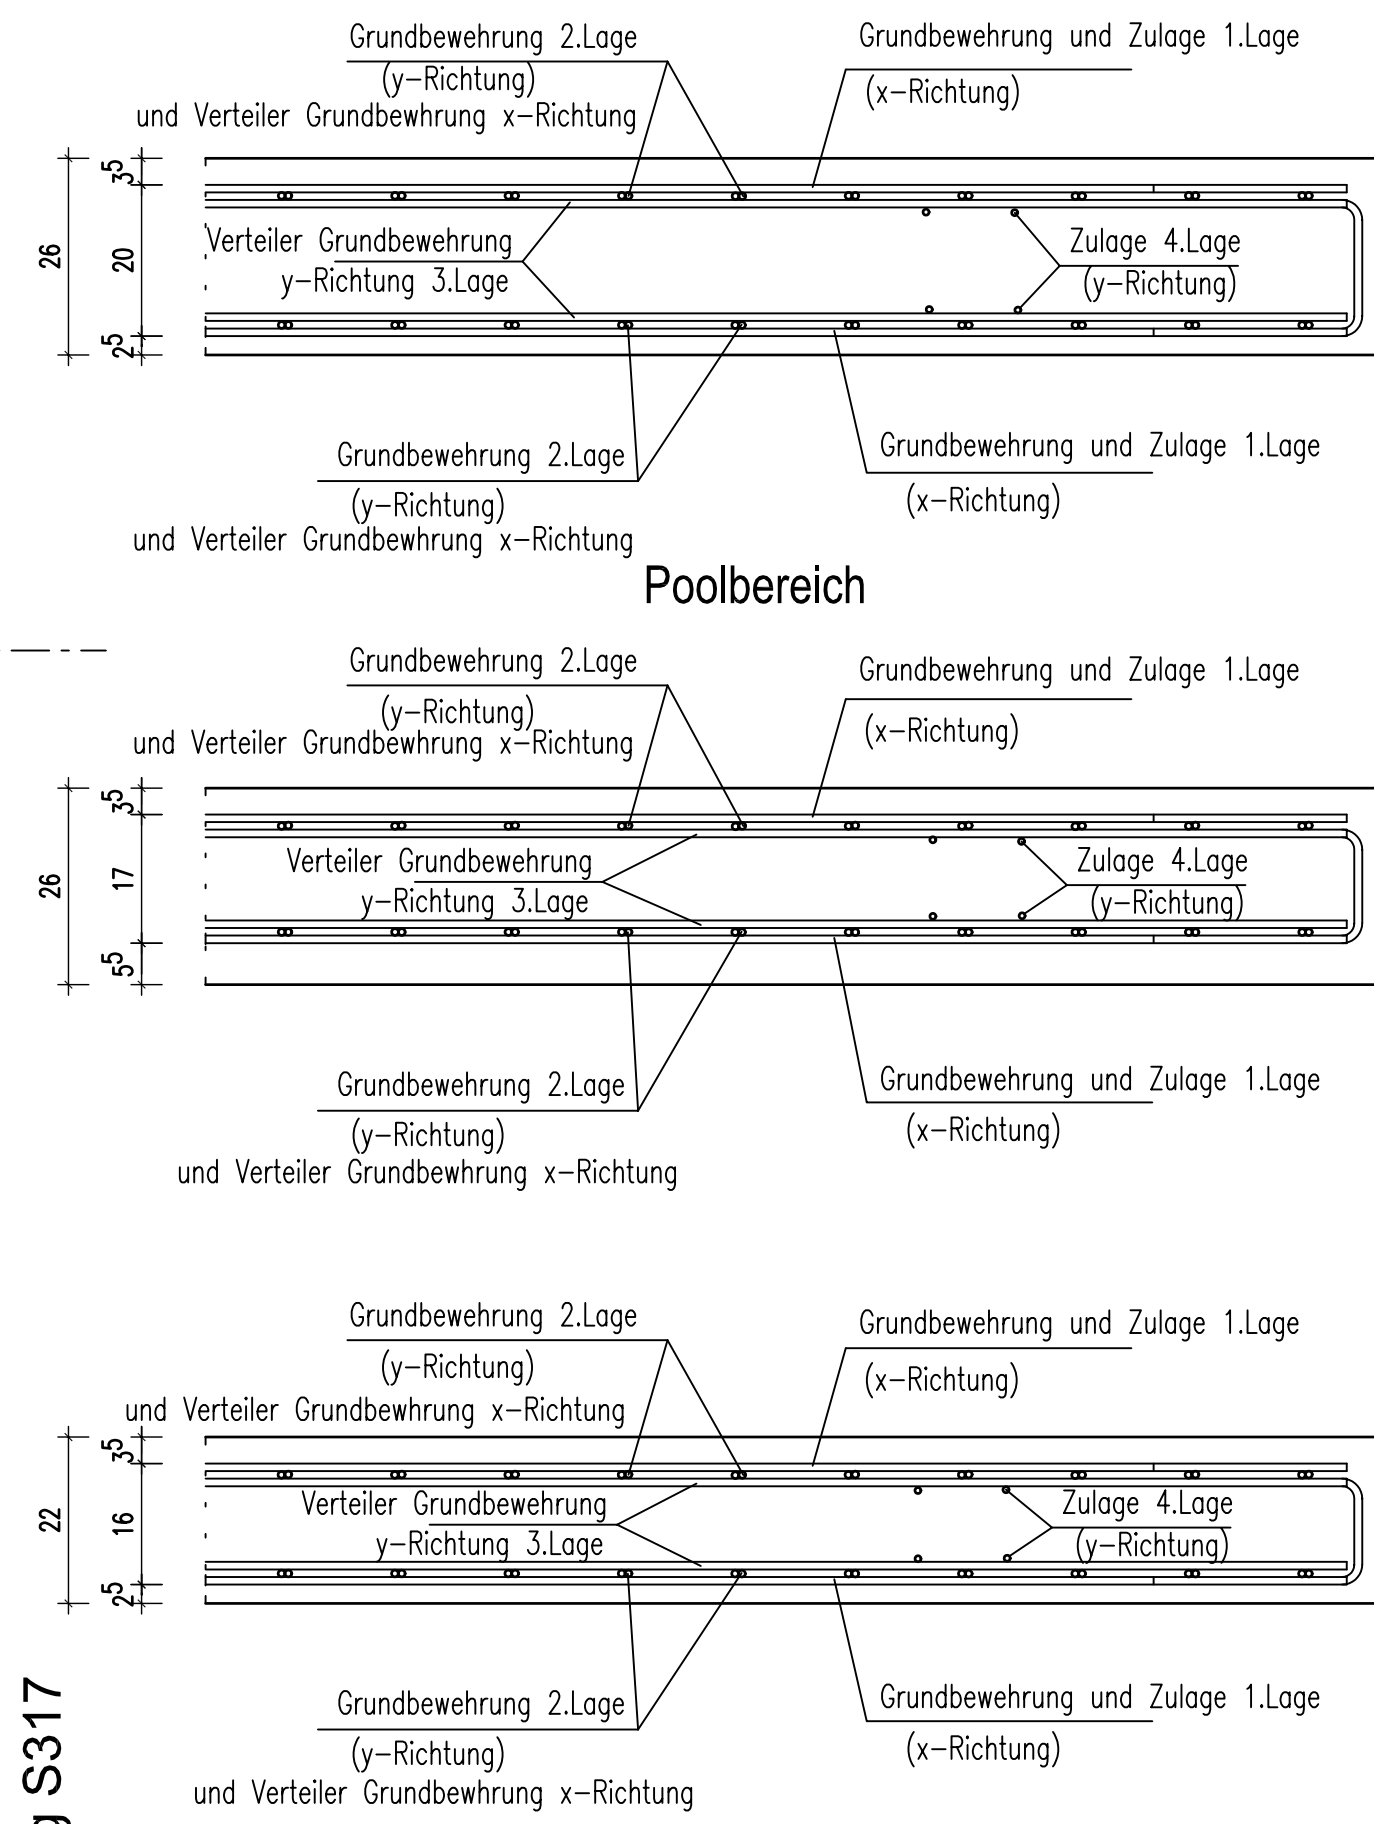

Bewehrungsstäbe im Bereich der Aussparungen örtlich schneiden

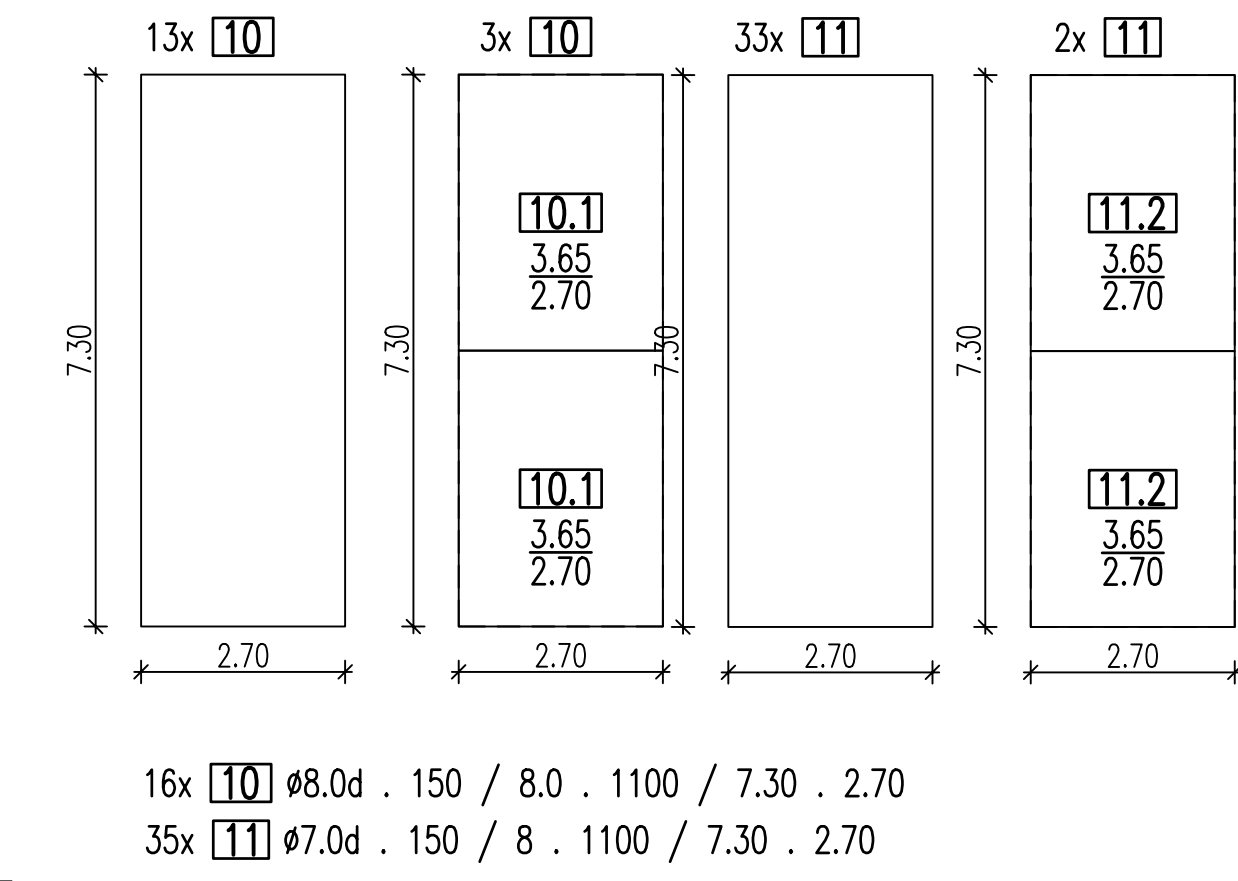


Dieser Plan ist mit folgenden Plänen gültig:

- Plan Nr. S317 - Decke Achse: I-Q/4-5, untere Lage
- Plan Nr. S318 - Decke Achse: A-I/4-5, obere Lage
- Plan Nr. S319 - Decke Achse: I-Q/4-5, obere Lage

Einteilung Pos. Nummer


- Pos. Nr. 1-32 Plan Nr. S316
- Pos. Nr. 40-53 Plan Nr. S317

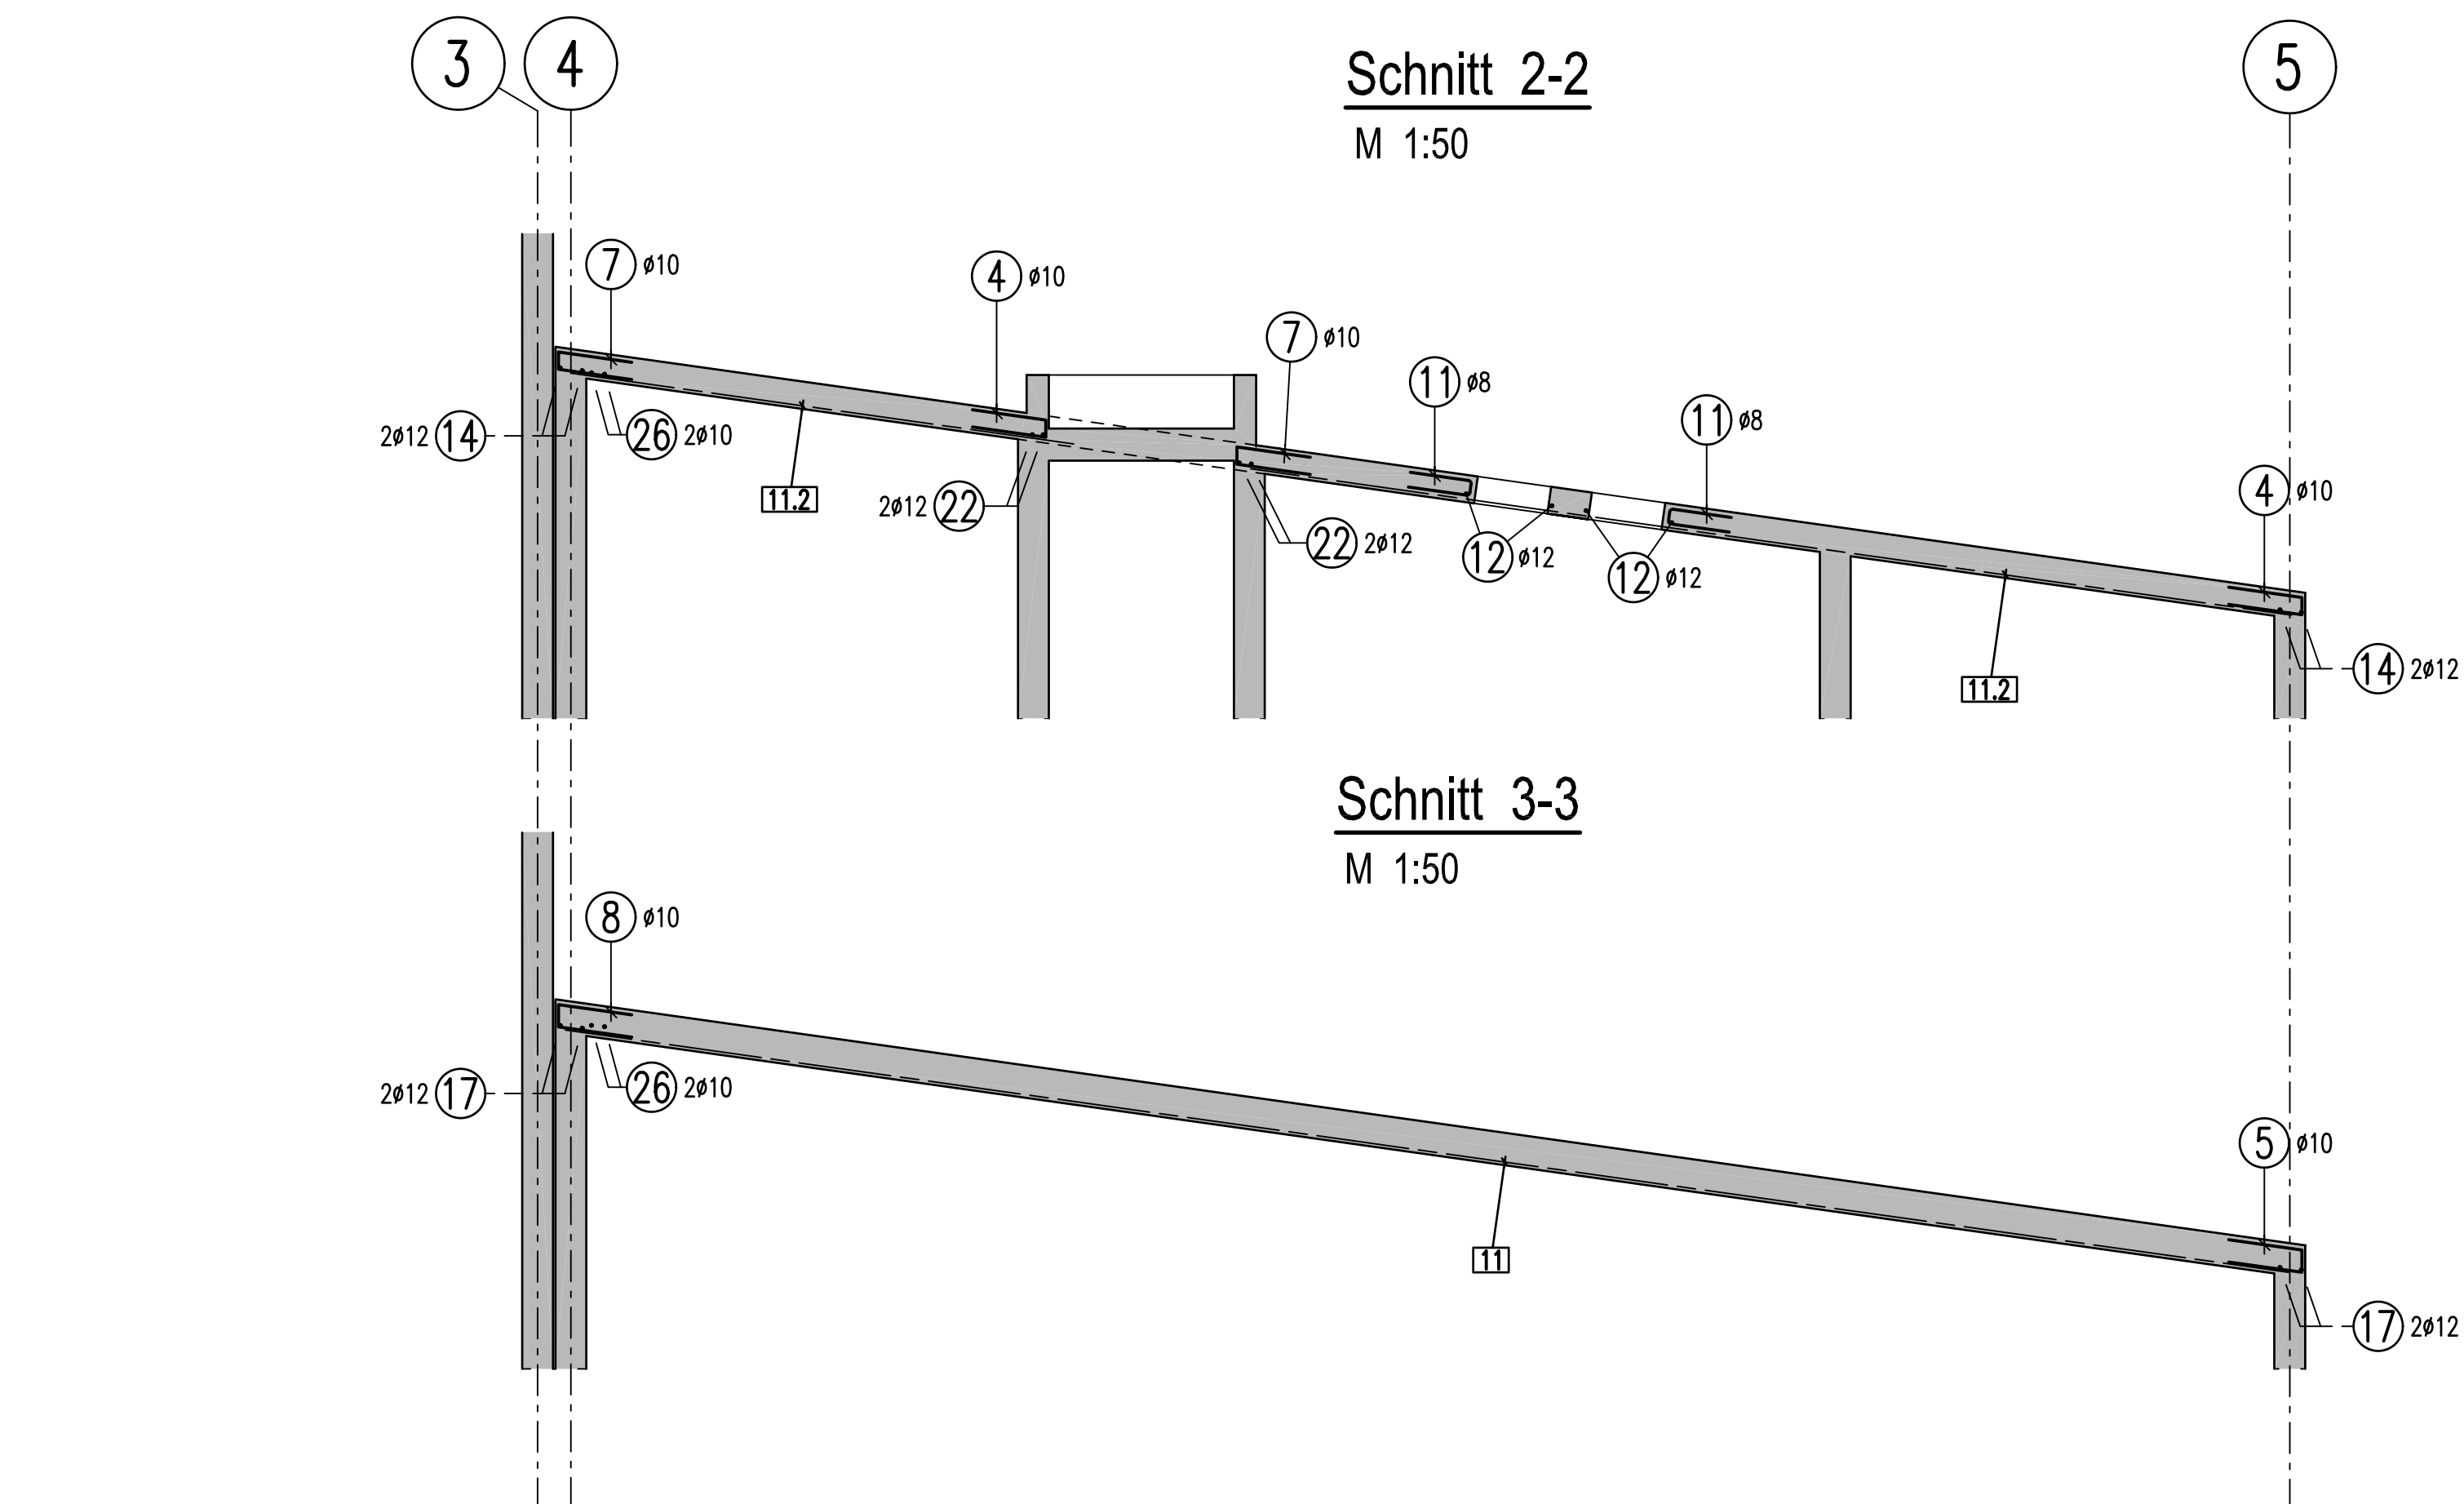

Schnitt 1-1
M 1:50



Detail 5
M 1:25 (2* vorhanden)

Schnitt 4
M 1:25

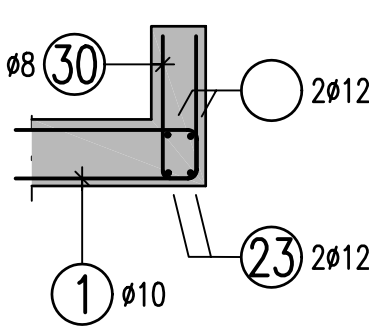

1	104#10 L=1.36 m 60	2	78#8 L=2.18 m 140	3	81#10 L=2.50 m 250	4	102#10 L=1.34 m 60	5	94#10 L=1.35 m 60	6	65#10 L=1.35 m 60	7	102#10 L=1.34 m 60	8	94#10 L=1.35 m 60	9	61#10 L=1.35 m 60	10	11#12 L=3.18 m 150	11	26#8 L=1.12 m 50
12	2#12 L=2.49 m 1400	13	3#12 L=14.00 m 1150	14	4#12 L=11.50 m 1100	15	4#12 L=10.00 m 1100	16	4#12 L=11.00 m 500	17	4#12 L=5.00 m 70	18	4#12 L=1.40 m 200	19	62#10 L=2.00 m 160	20	8#12 L=1.60 m 120	21	16#12 L=1.20 m 580	22	4#12 L=5.80 m 50
23	4#12 L=2.80 m 280	24	66#8 L=1.15 m 50	25	1#12 L=2.09 m 1160	26	2#10 L=11.60 m 1080	27	2#10 L=10.80 m 1400	28	2#10 L=14.00 m 50	29	26#8 L=1.16 m 47	30	11#8 L=1.05 m 70	31	6#12 L=0.90 m 210	32	4#12 L=2.10 m 50	33	..#.. L=.. m

MATERIALIEN	BEGEANWEISUNG					
Betongüte: C30/37	gemäß DIN EN 1992-1-1 / NA: 2011-01 Tab. NA 8.1 bei Betonstahl 500 S					
Betonstahl: B 500 (A)	>10 cm und >7 ds 10ds >5 cm und >3 ds 15ds ≤1 cm oder ≤3 ds 20ds 1,5 ds dsr ds dsr dsr Schlaufen, Bügel Haken, Winkelhaken ds < 20 4ds 20-28 7ds dsr Auflegungen Krümmungen dsr					
Profilstahl:						
Nichtrostender Stahl:						
Holz GKL:						
Bodenpressung:						
BETONDECKUNG, EXPOSITIONS- UND FEUCHTIGKEITSKLASSEN						
Bauteile	Expositionsklasse	Feuchtigkeitsklasse	Verlegemaß c, (cm)	Vorhaltsmaß d _{min} (cm)		
Decke	oben	XC3	WO	3,5	1,5	
	unten			XC1	2,5	1,0
	seitlich			XC1	2,5	1,0
Decke - Poolbereich	oben	XC3, XD1	WA	3,5	1,5	
	unten			XC3, XD1	5,5	1,5
	seitlich			XC1	2,5	1,0
Dieser Plan gilt nur für die Bewehrung. Alle Maße sind am Bau zu prüfen!						
Dieser Plan stimmt mit dem geprüften und freigegebenen Exemplar des Prüfingenieurs überein, Prüfvermerke wurden eingearbeitet.			Datum / date		Zeichen / sign	
			27.11.2023		Jan	
This drawing is equal to the drawing proofed and released for construction by the german proofing engineer, comments have been incorporated.						
Freigabe Prüfingenieur / approval by proofing engineer			24.11.2023			

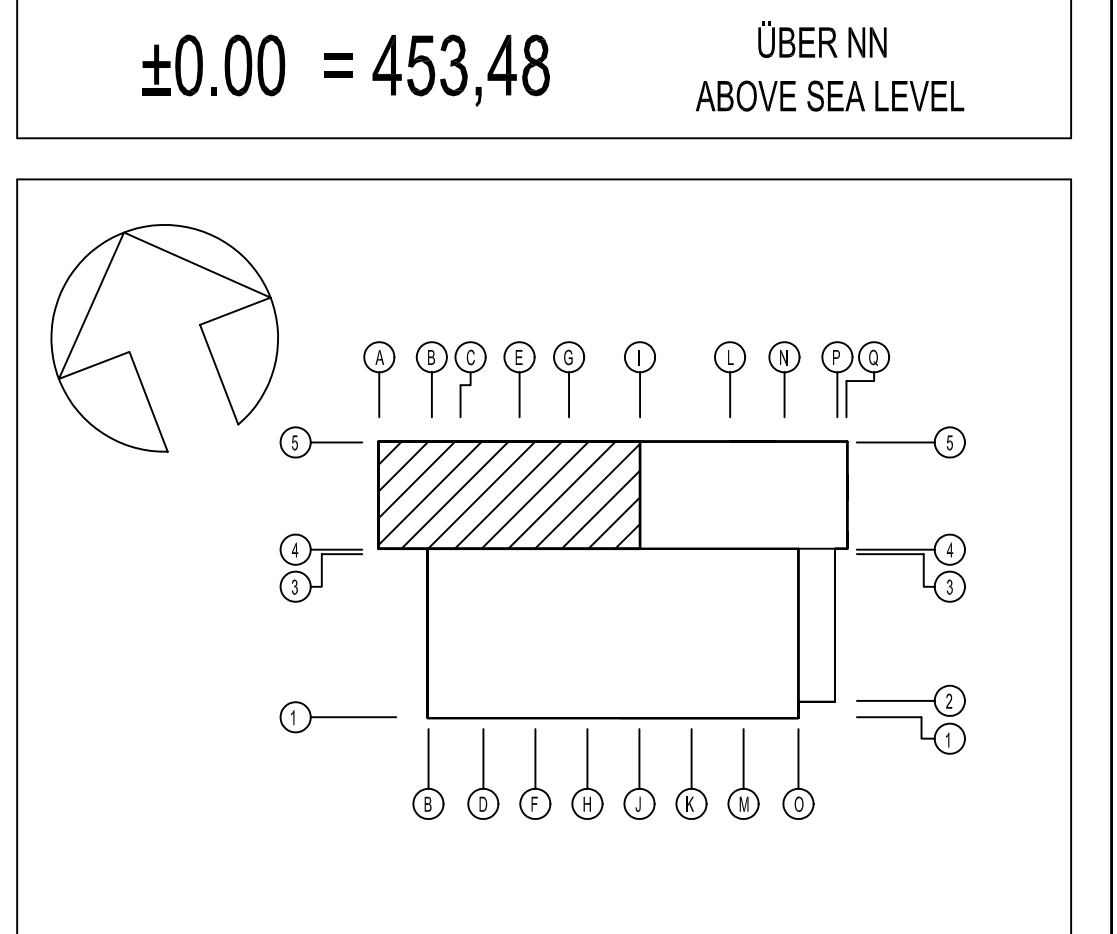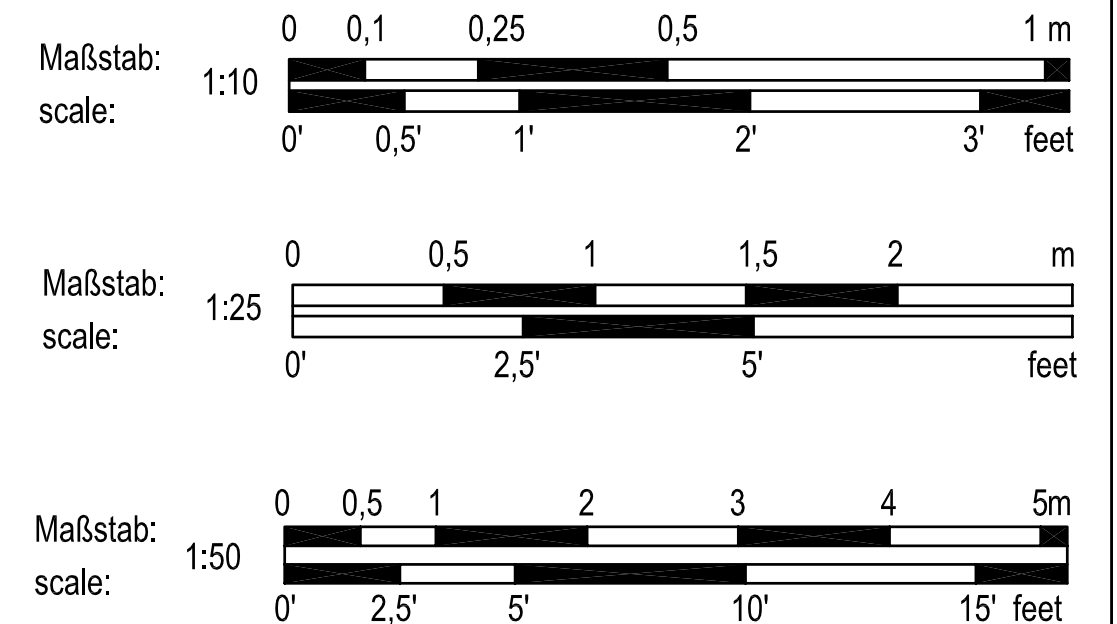

INDEX	ÄNDERUNG / ERGÄNZUNG	BEARBEITER	DATUM
U.S. ARMY CORPS OF ENGINEERS			
EUROPE DISTRICT			
APO 09449			
Konrad-Adenauer-Ring 39, 65187 Wiesbaden			
Korrigierte AFU-Bau / Corrected Final Design - 10/2025			
Landesbetrieb Liegenschafts- und Baubetreuung			
LBB-Niederlassung Idar-Oberstein			
Am Riechenberg 65 55743 Idar-Oberstein Telefon: (06781) 405-0 Telefax: (06781) 405-100 E-MAIL: postfach.idaroberstein@LBBnet.de			
PROJEKTMANAGEMENT / PROJECT MANAGEMENT		BAUHAUPTBEREICH / PROJECT	
PROJEKTLEITUNG / PROJECT LEADER		Baumholder Smith Barracks Human Performance Training Center	
PROJEKTBEARBEITUNG A/I / PROJECT PROCESSOR A/I		PLANBEZEICHNUNG / DRAWING TITLE	
A/I		BEWEHRUNGSPLAN / REINFORCEMENT DRAWING	
		NEBENRÄUME DECKE ÜBER EG (1) UNTERE LAGE SECONDARY ROOMS SLAB ABOVE FIRST FLOOR (1) BOTTOM LAYER	
		092241 PY23	
		SHEET	
		OF	
		W912GB-20-C-0012	
		DIN A0 841 x 1189 1,00 mm	
PROJEKTBEARBEITUNG / PROJECT PROCESSOR			
SAP	DEL	IT	SP
200204037	HPTCO	60	T
X.17	TBW	XX	A
0050	S316		