



Anschluss siehe Plan S318
connection see drawing S318

Decke Pos.D20, Achse I-Q/4-5, h=26cm


Ansicht M 1:50

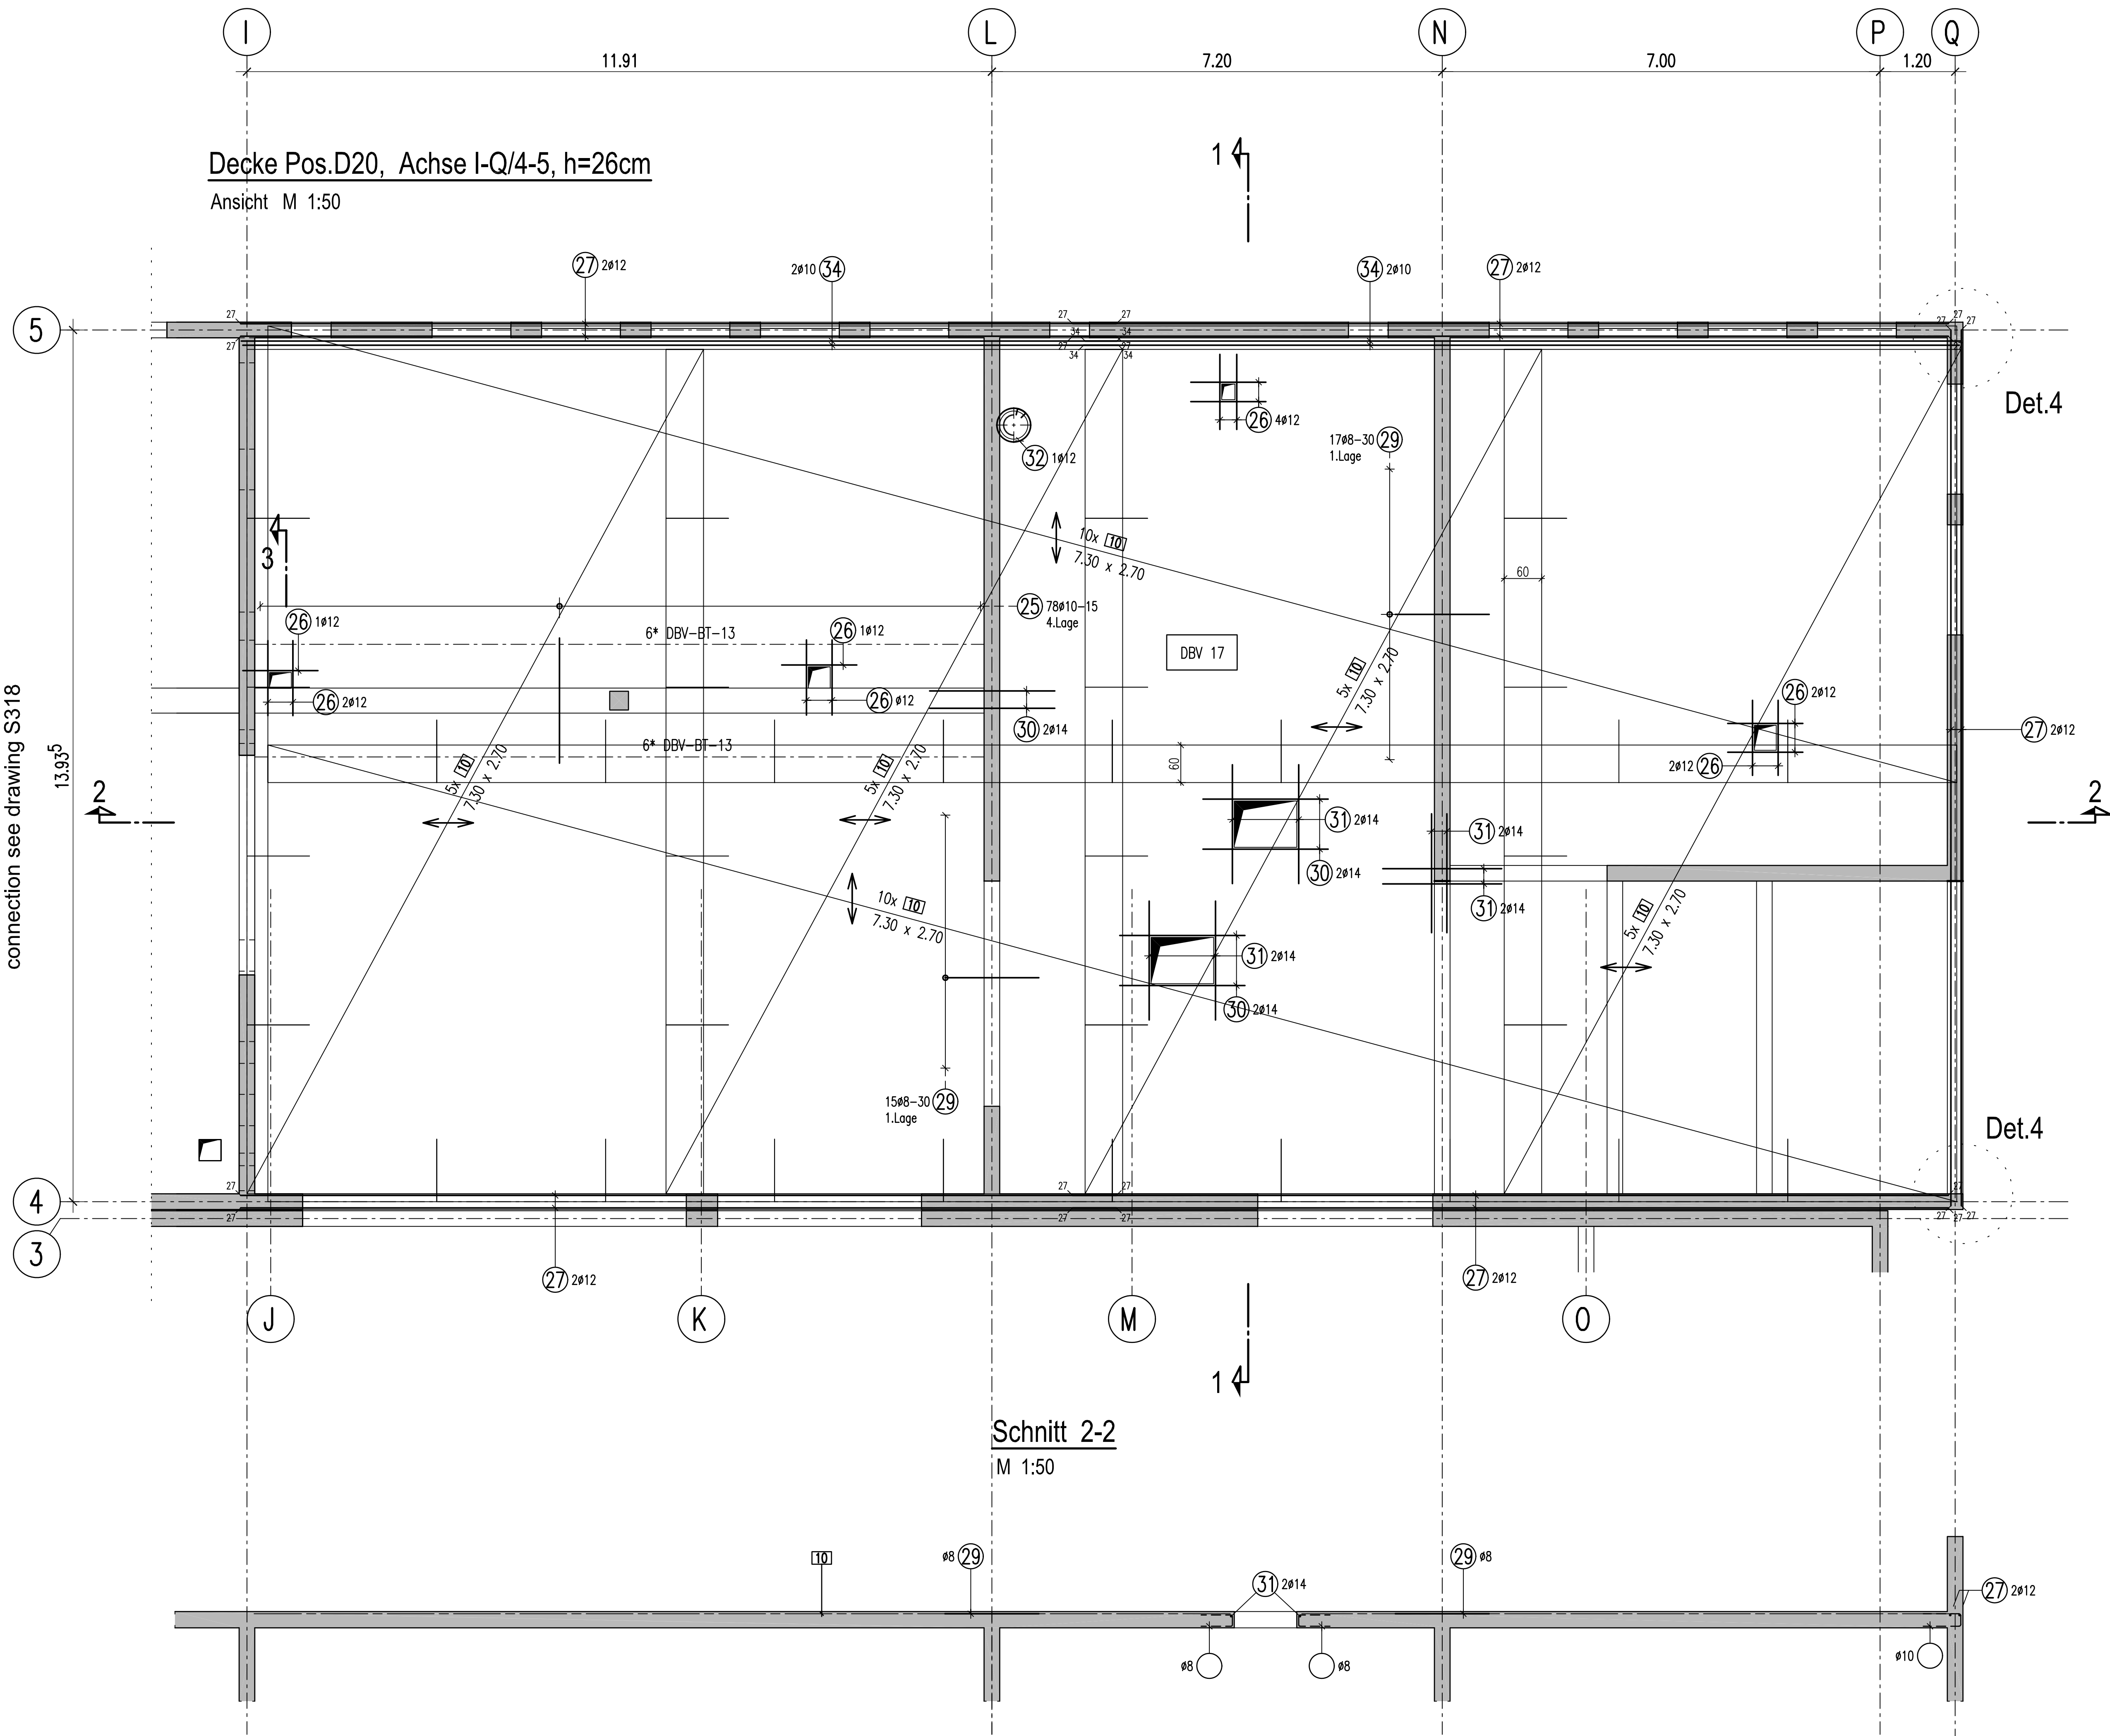



Schnitt 2-2
M 1:50

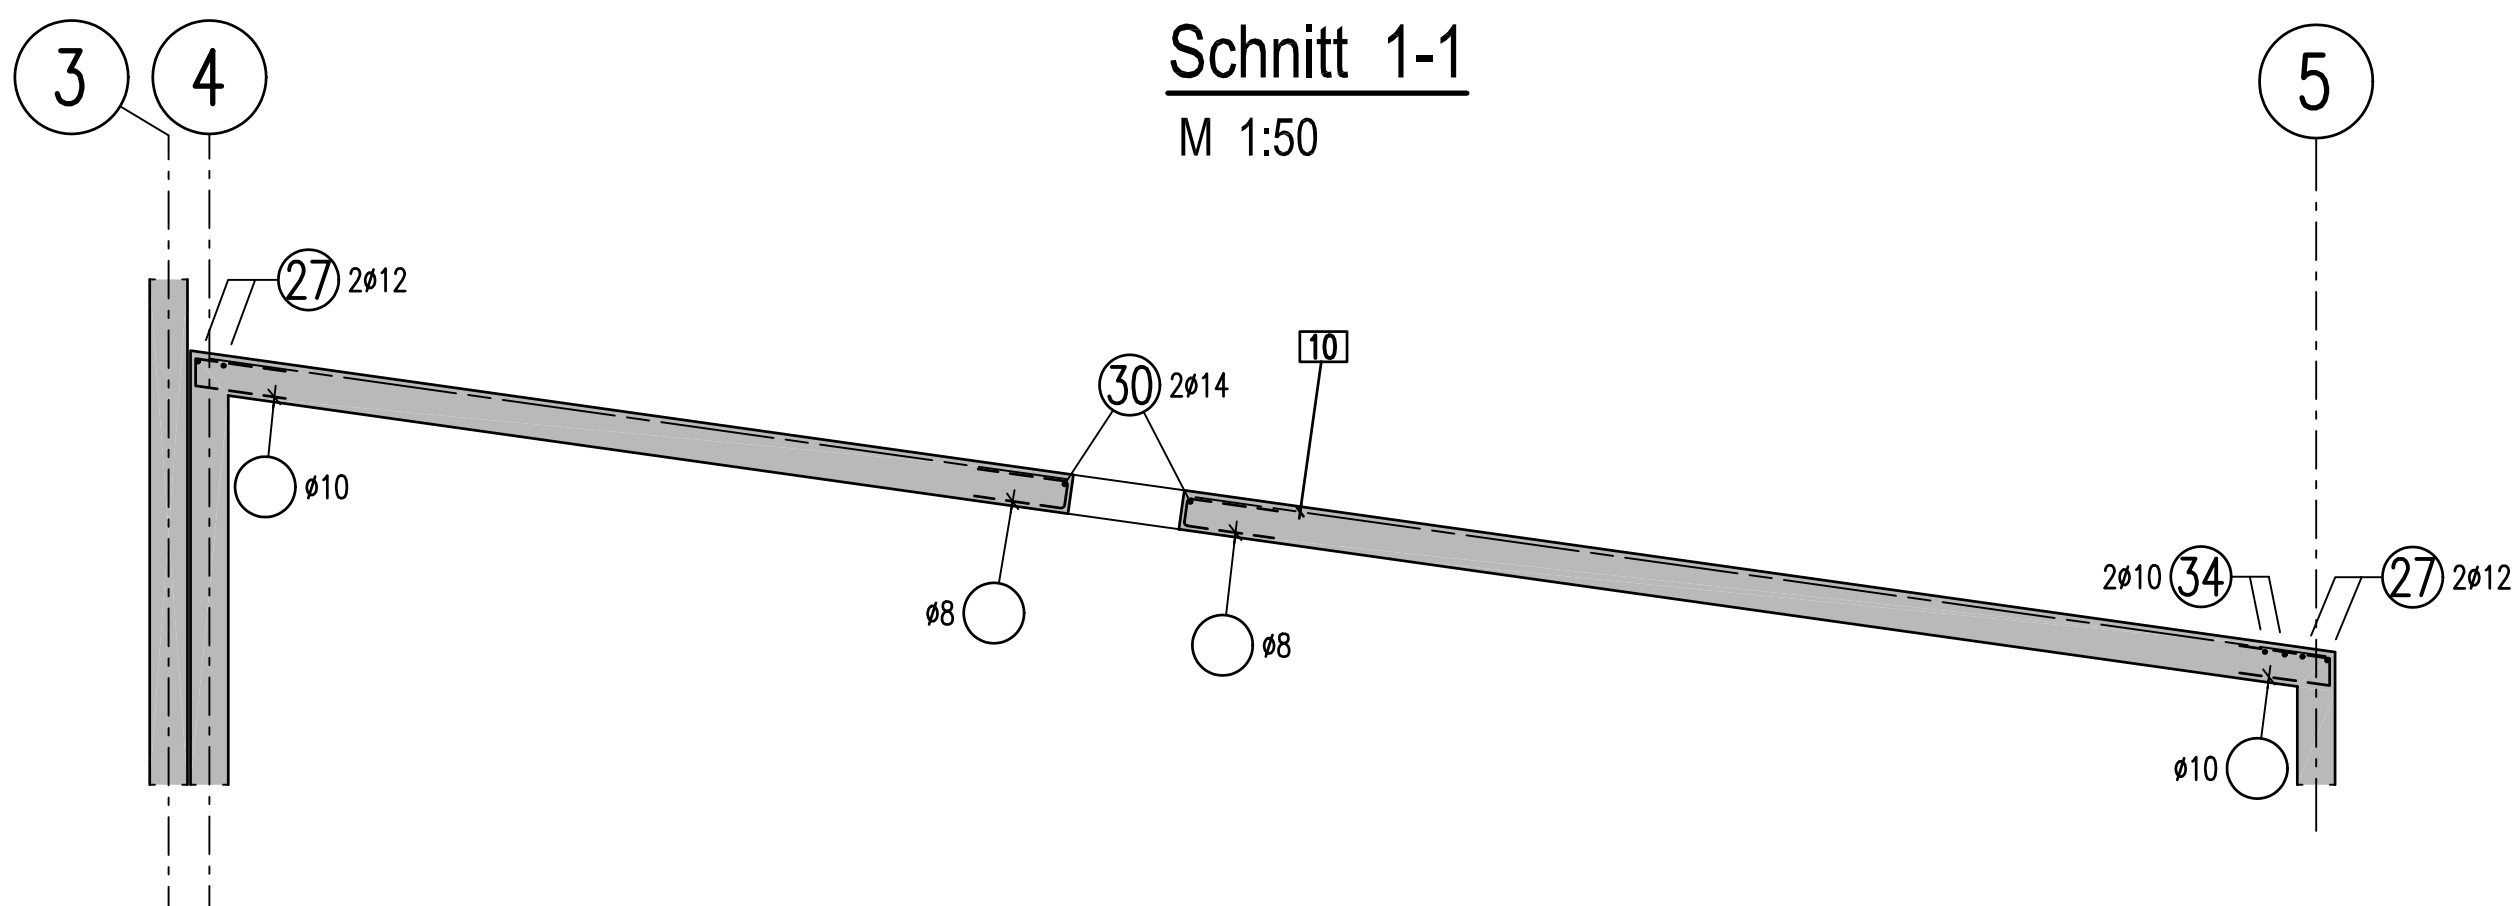

Schnitt 3
M 1:25

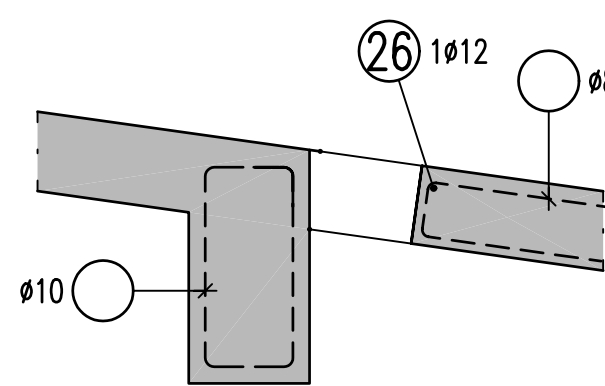


Detail 4
M 1:25 (2* vorhanden)

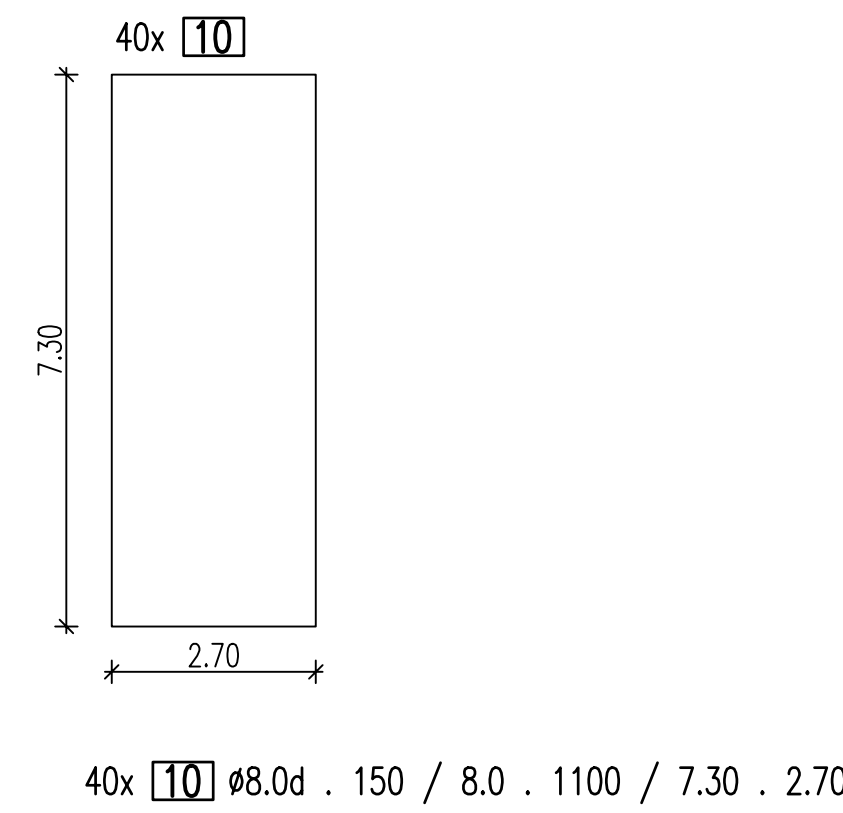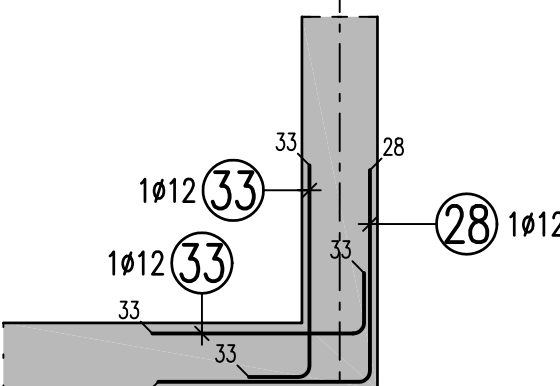


Unterstützungskörbe		
Anzahl	Bezeichnung	Gewicht (kg)
246	DBV-BT-17-B-L (70)	337.8
12	DBV-BT-13-B-L (70)	12.6
Σ Gewicht (kg)		350.4

Verlegeanweisung M 1:10

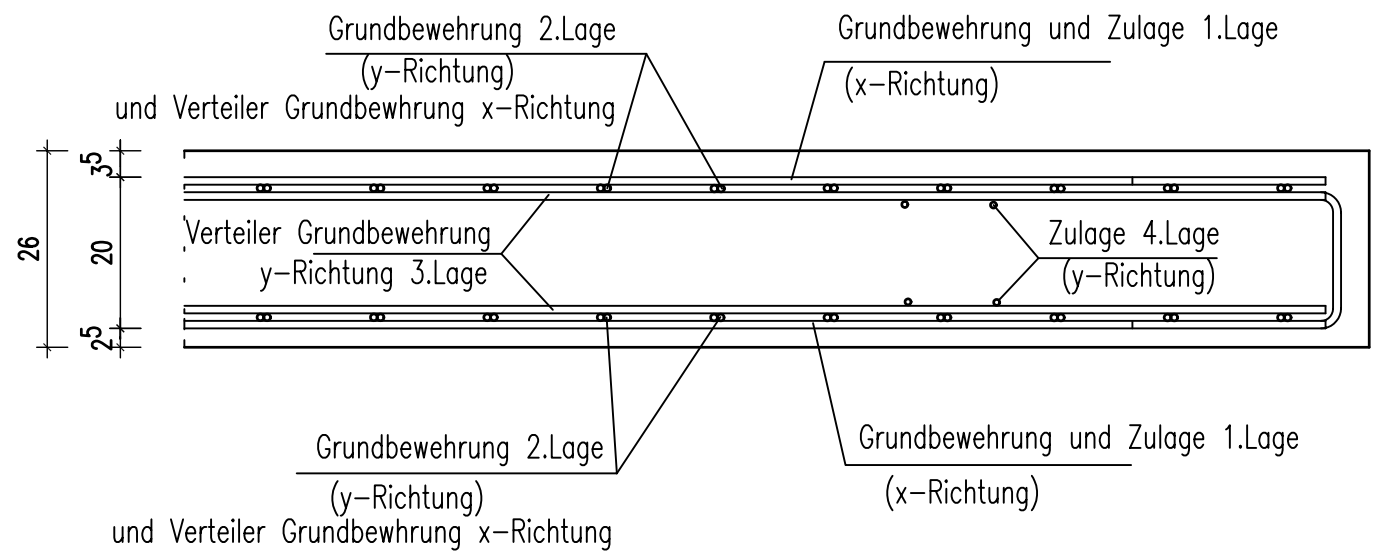

Unterstützungskorb M 1:10

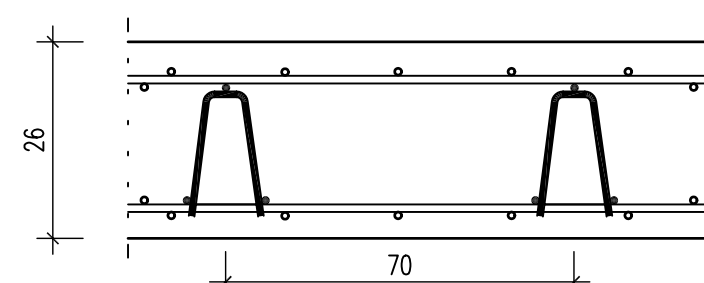

x-Richtung

y-Richtung


Bei den Deckendurchbrüchen Matten örtlich schneiden


Dieser Plan ist mit folgenden Plänen gültig:

Plan Nr. S316 - Decke Achse: A-I/4-5, untere Lage
Plan Nr. S317 - Decke Achse: I-Q/4-5, untere Lage
Plan Nr. S318 - Decke Achse: A-I/4-5, obere Lage

Einteilung Pos. Nummer


Pos. Nr. 1-22 Plan Nr. S318
Pos. Nr. 25-34 Plan Nr. S319

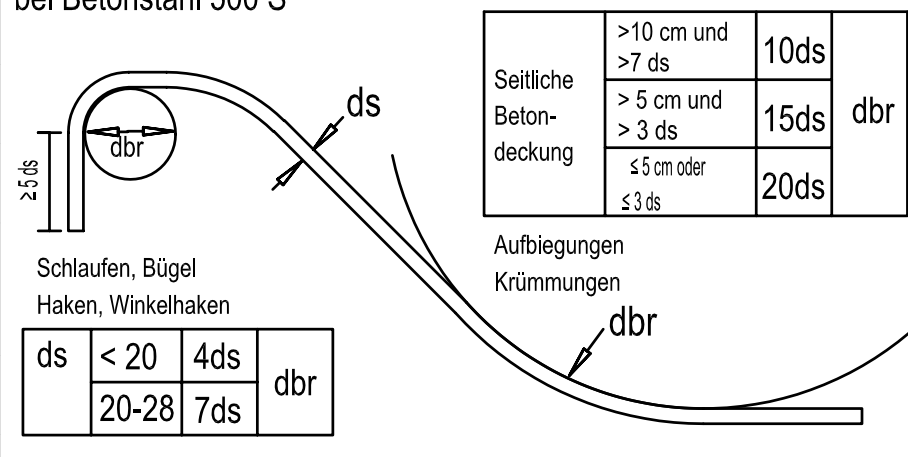MATERIALIEN		BIEGEANWEISUNG			
Betongüte: C30/37		gemäß DIN EN 1992-1-1 / NA: 2011-01 Tab. NA 8.1 bei Betonstahl 500 S			
Betonstahl: B 500 (A)		Seitliche Beton- deckung >10 cm und >7 ds > 5 cm und > 3 ds ≤ 5 cm oder ≤ 3 ds 10ds 15ds 20ds dbr 			
Profilstahl:					
Nichtrostender Stahl:					
Holz GfL:					
Bodenpressung:					
BETONDECKUNG, EXPOSITIONS- UND FEUCHTIGKEITSKLASSEN					
Bauteile	Expositionsklasse	Feuchtigkeitsklasse	Verlegemaß c _{min} (cm)	Vorhaltemaß a _{min} (cm)	
Decke	oben	XC3	WO	3,5	1,5
	unten	XC1		2,5	1,0
	seitlich	XC1		2,5	1,0
Dieser Plan gilt nur für die Bewehrung. Alle Maße sind am Bau zu prüfen!					
Datum / date			Zeichen / sign		
27.11.2023			Jan		
Dieser Plan stimmt mit dem geprüften und freigegebenen Exemplar des Prüflingenieurs überein, Prüfvermerke wurden eingearbeitet. This drawing is equal to the drawing proofed and released for construction by the german proofing engineer, comments have been incorporated.					
Freigabe Prüflingenieur / approval by proofing engineer			24.11.2023		

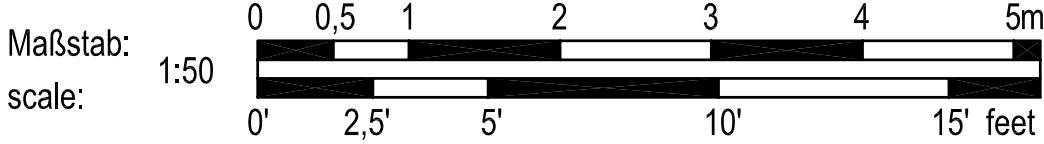

±0.00 = 453,48

ÜBER NN
ABOVE SEA LEVEL

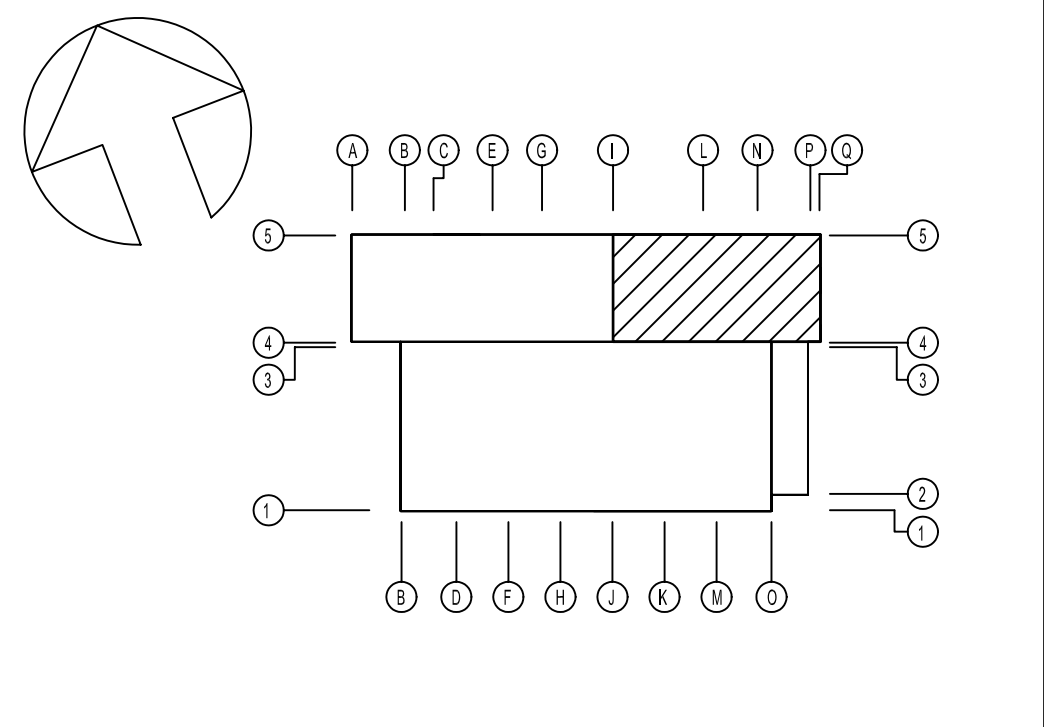

INDEX	ÄNDERUNG / ERGÄNZUNG	BEARBEITER	DATUM

U.S. ARMY CORPS OF ENGINEERS		EUROPE DISTRICT	
APO 09449		Konrad-Adenauer-Ring 39, 65187 Wiesbaden	
Korrigierte AFU-Bau / Corrected Final Design - 10/2025		Landesbetrieb Liegenschafts- und Baubetreuung	
LBB-Niederlassung Idar-Oberstein		Am Riechenberg 65 55743 Idar-Oberstein Telefon: (06781) 405-0 Telefax: (06781) 405-100 E-MAIL: postfach.idaroberstein@LBBnet.de	
PROJEKTMANAGEMENT / PROJECT MANAGEMENT		BAUHAUPTBEREICH / PROJECT	
PROJEKTLEITUNG / PROJECT LEADER		Baumholder Smith Barracks Human Performance Training Center	
PROJEKTBEARBEITUNG A/I / PROJECT PROCESSOR A/I		PLANBEZEICHNUNG / DRAWING TITLE	
A/I		BEWEHRUNGSPLAN / REINFORCEMENT DRAWING	
		NEBENRÄUME DECKE ÜBER EG (2) OBERE LAGE	
		SECONDARY ROOMS SLAB ABOVE FIRST FLOOR (2) TOP LAYER	
		092241 FY23	
		SHEET OF	
		W912GB-20-C-0012	
		DIN A0 841 x 1189 1,00 mm	
PROJEKTBEARBEITUNG / PROJECT PROCESSOR		SAP	
200204037		HPTCO	
60		T	
X.20		TBW	
XX		A	
0050		S319	