




M 1:50

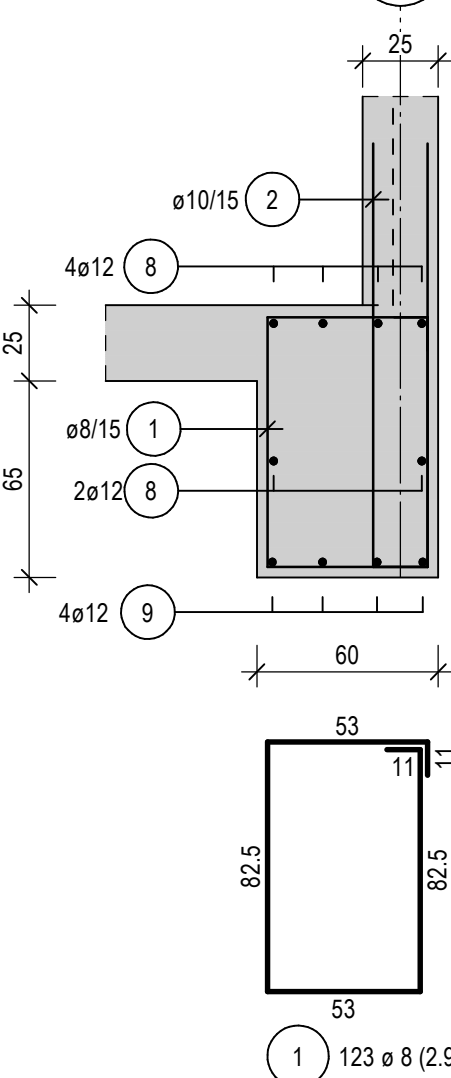


M 1:5

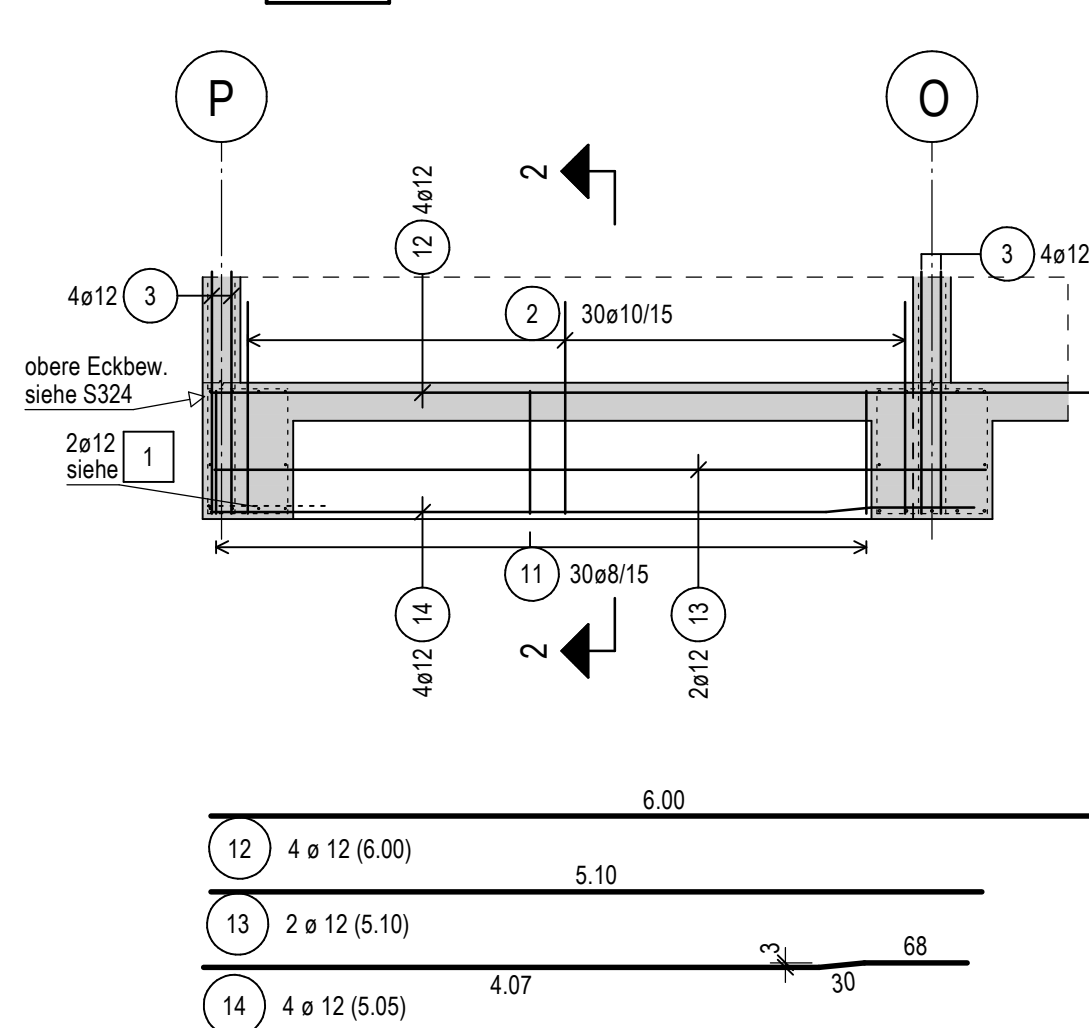


M 1.25

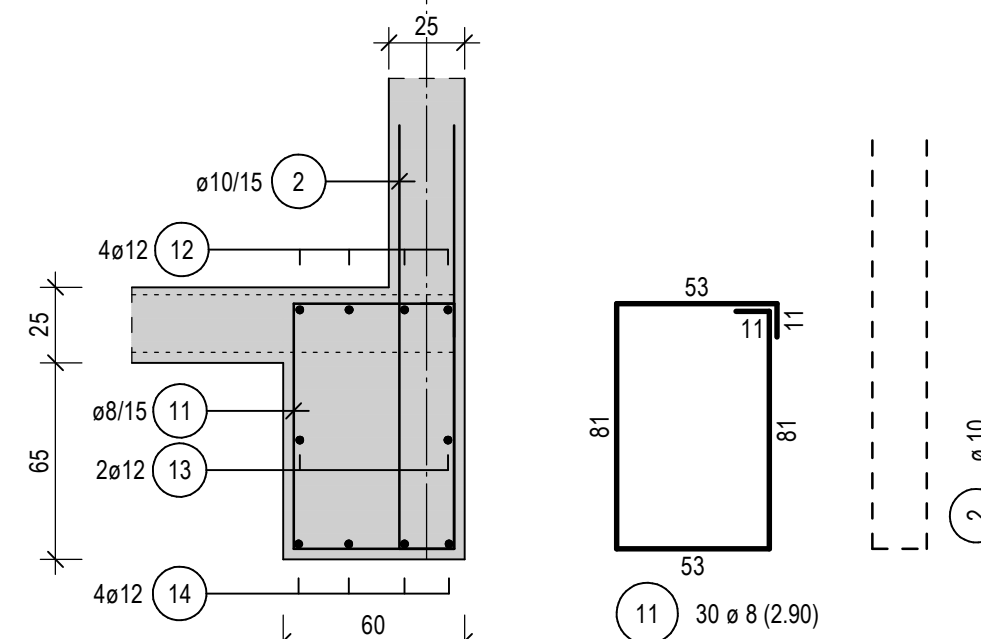


M 1:50

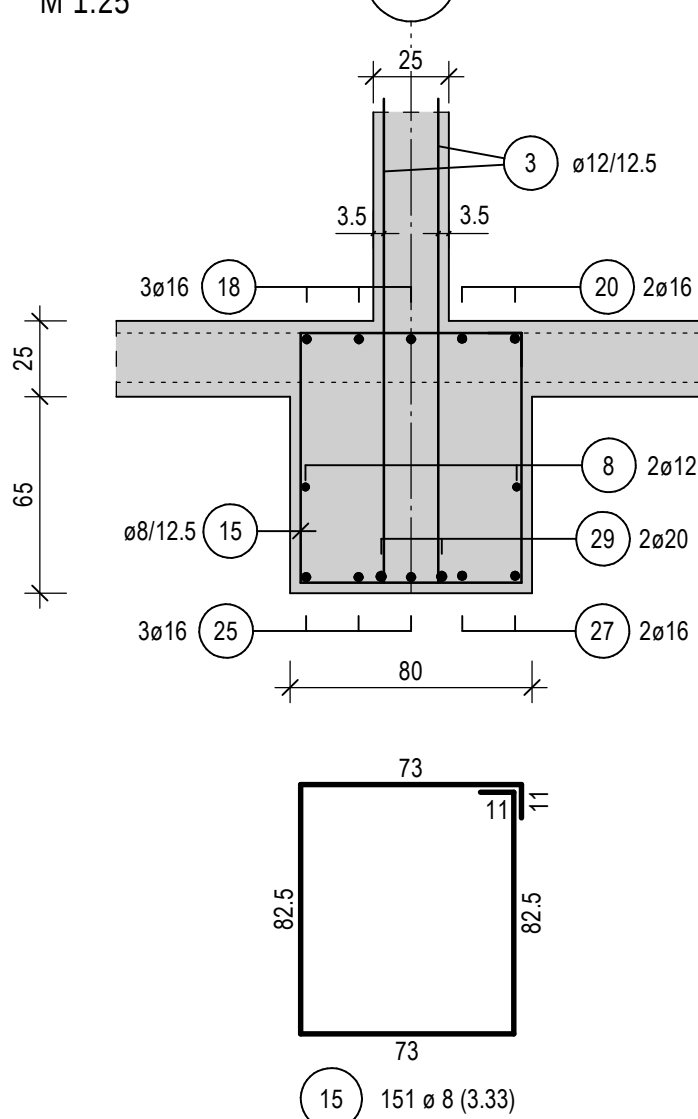





N 1.23

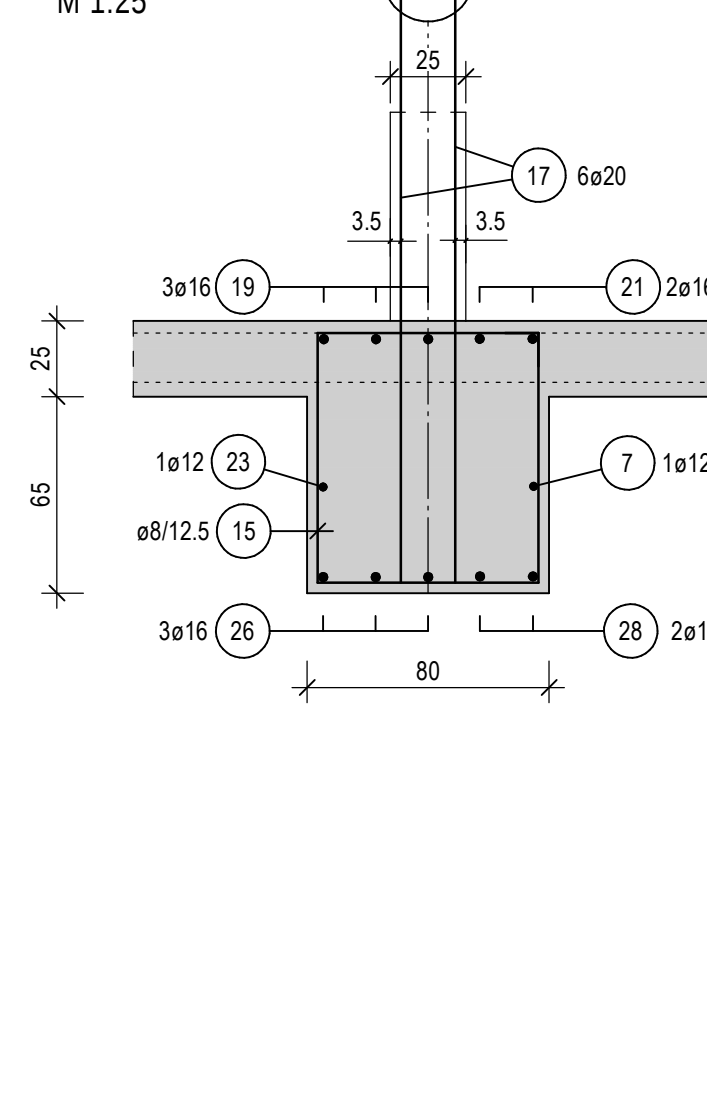


M 1.23

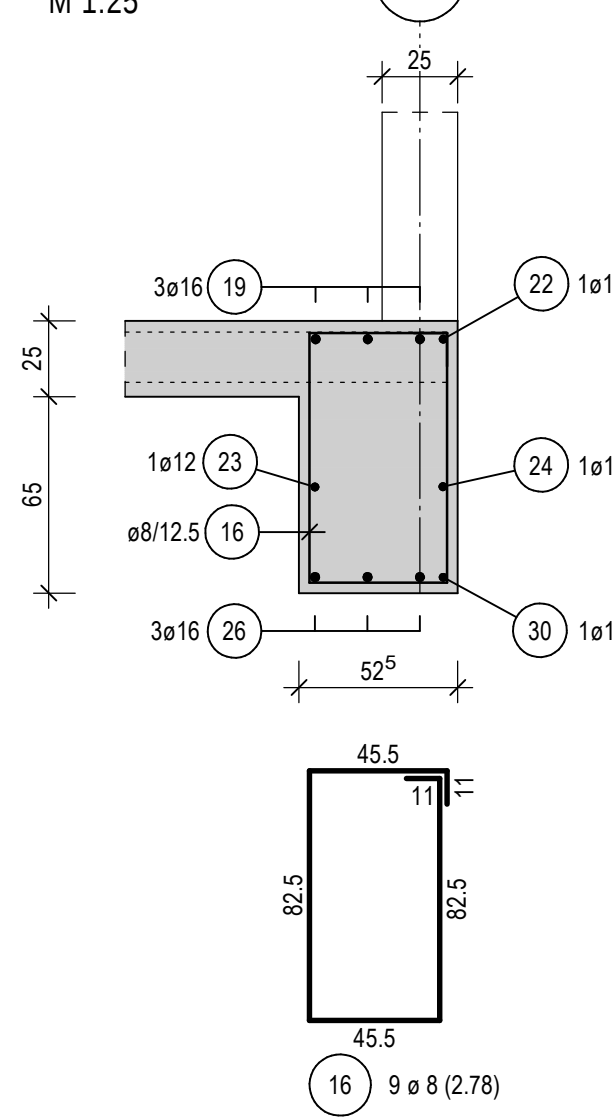

M 1:50

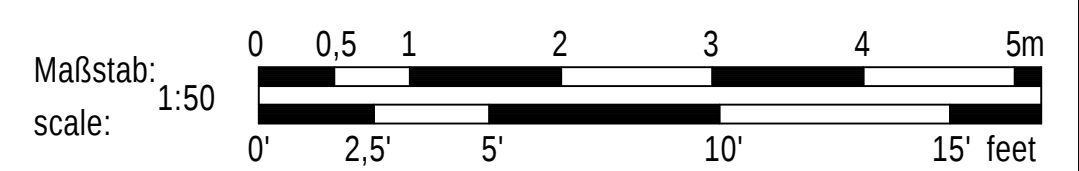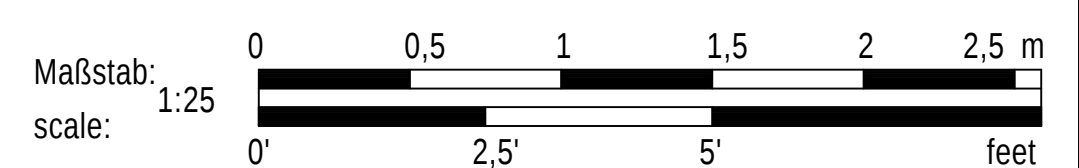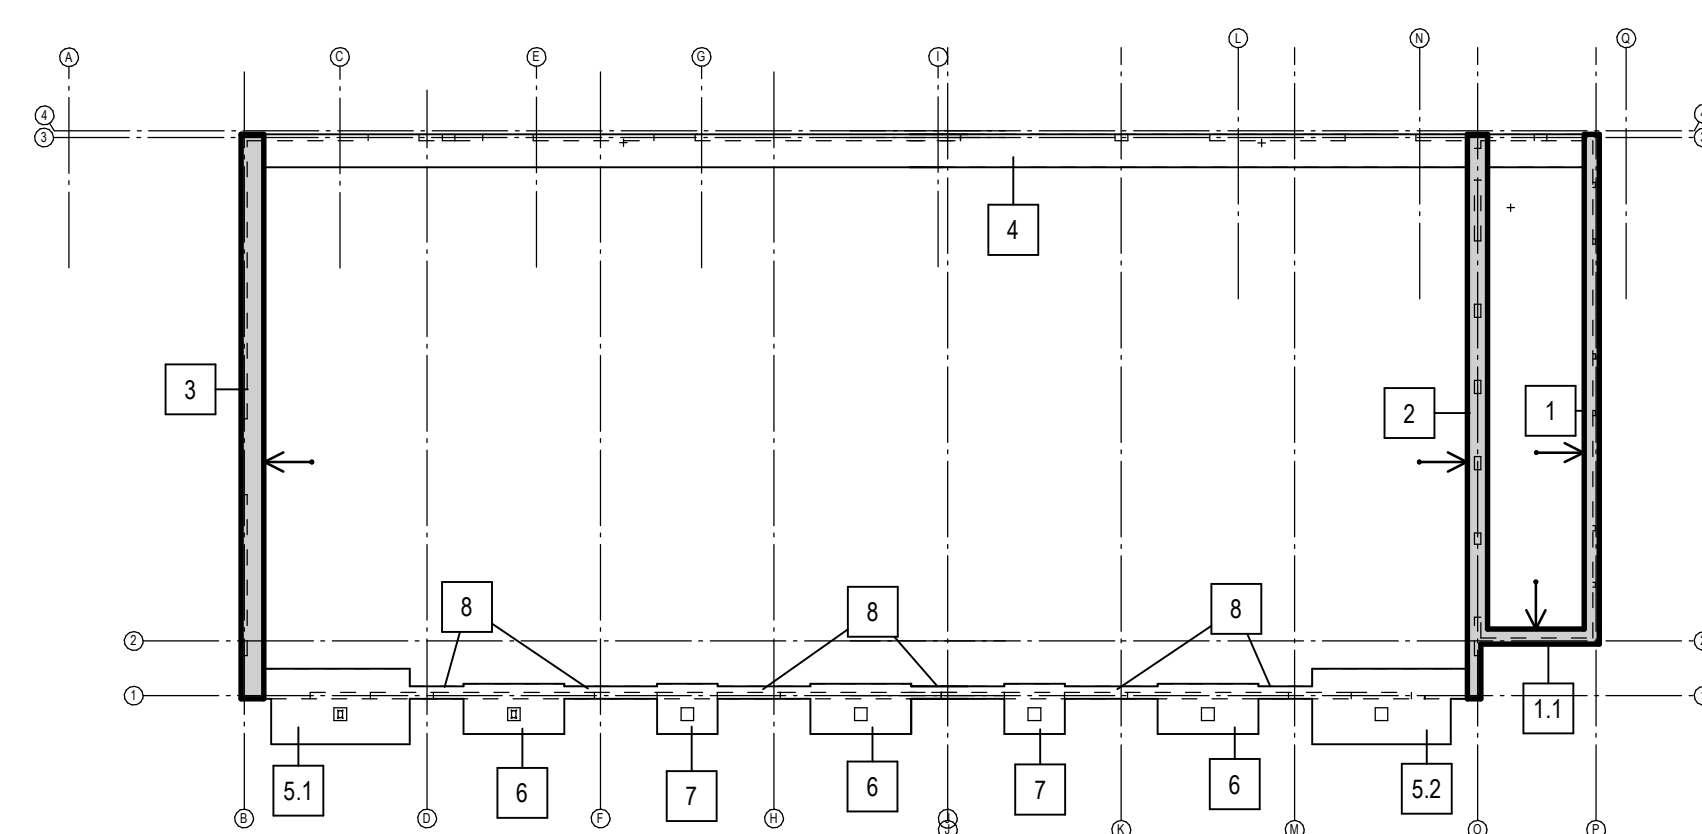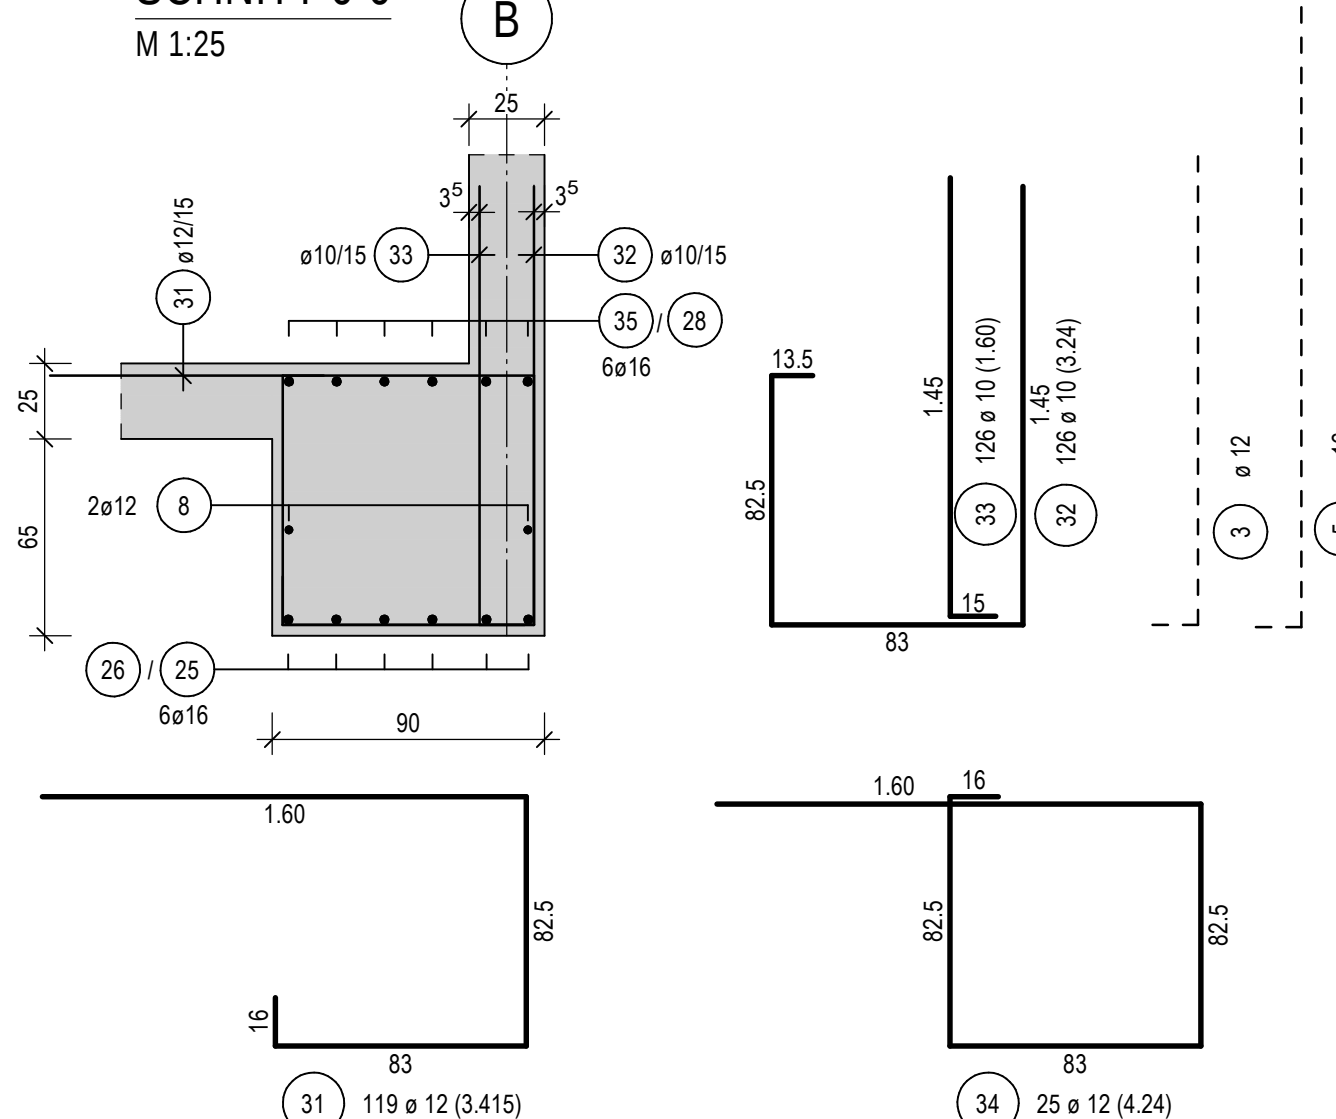
$$\pm 0.00 = 453,48$$

ÜBER NN
ABOVE SEA LEVEL

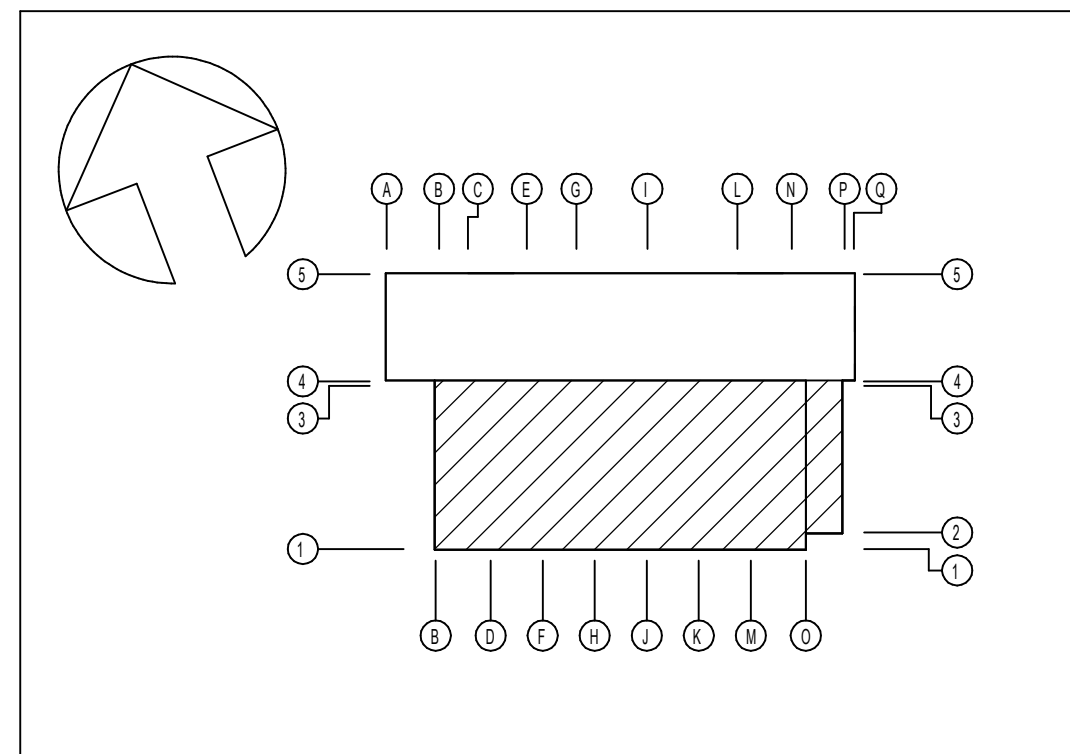

INDEX	ÄNDERUNG/ERGÄNZUNG						BEARBEITER	DATUM		
U.S. ARMY CORPS OF ENGINEERS EUROPE DISTRICT APO 09449 Konrad-Adenauer-Ring 39, 65187 Wiesbaden										
Korrigierte AFU-Bau / Corrected Final Design -10/2025										
Landesbetrieb Liegenschafts- und Baubetreuung LBB-Niederlassung Idar-Oberstein										
A m Rlchenberg 65 55743 Idar-Oberstein Telefon: (06781) 405-0 Telefax: (06781) 405-190 E-MAIL: postfach.idaroberstein@LBBnet.de										
PROJECTMANAGEMENT / PROJECT MANAGEMENT					BAUMAßNAHME / PROJECT Baumholder Smith Barracks Human Performance Training Center					
PROJEKTLEITUNG / PROJECT LEADER										
PROJEKTBEARBEITUNG A/I / PROJECT PROCESSOR A/I					PLANBEZEICHNUNG / DRAWING TITLE BEWEHRUNGSPLAN/REINFORCEMENT DRAWING					
A / I					HALLE UND VERWALTUNG FUNDAMENTE (I) GYM AND ADMINISTRATION FOUNDATION (I)					
					092241 PY23		SHEET	OF		
					WS12GB-2D-C-0012					
PROJECARBEARBEITUNG / PROJECT PROCESSOR					DIN AO 841 x 1189 1,00 qm					
SAP	GEB.	BET	PHASE	SP	BLATT	PUNKT	SCHÜT	ID	KONSTRUKT	F.BLATT
200204037	HPTCO	60	T	X.22	TBW	XX	A	0050		S321