
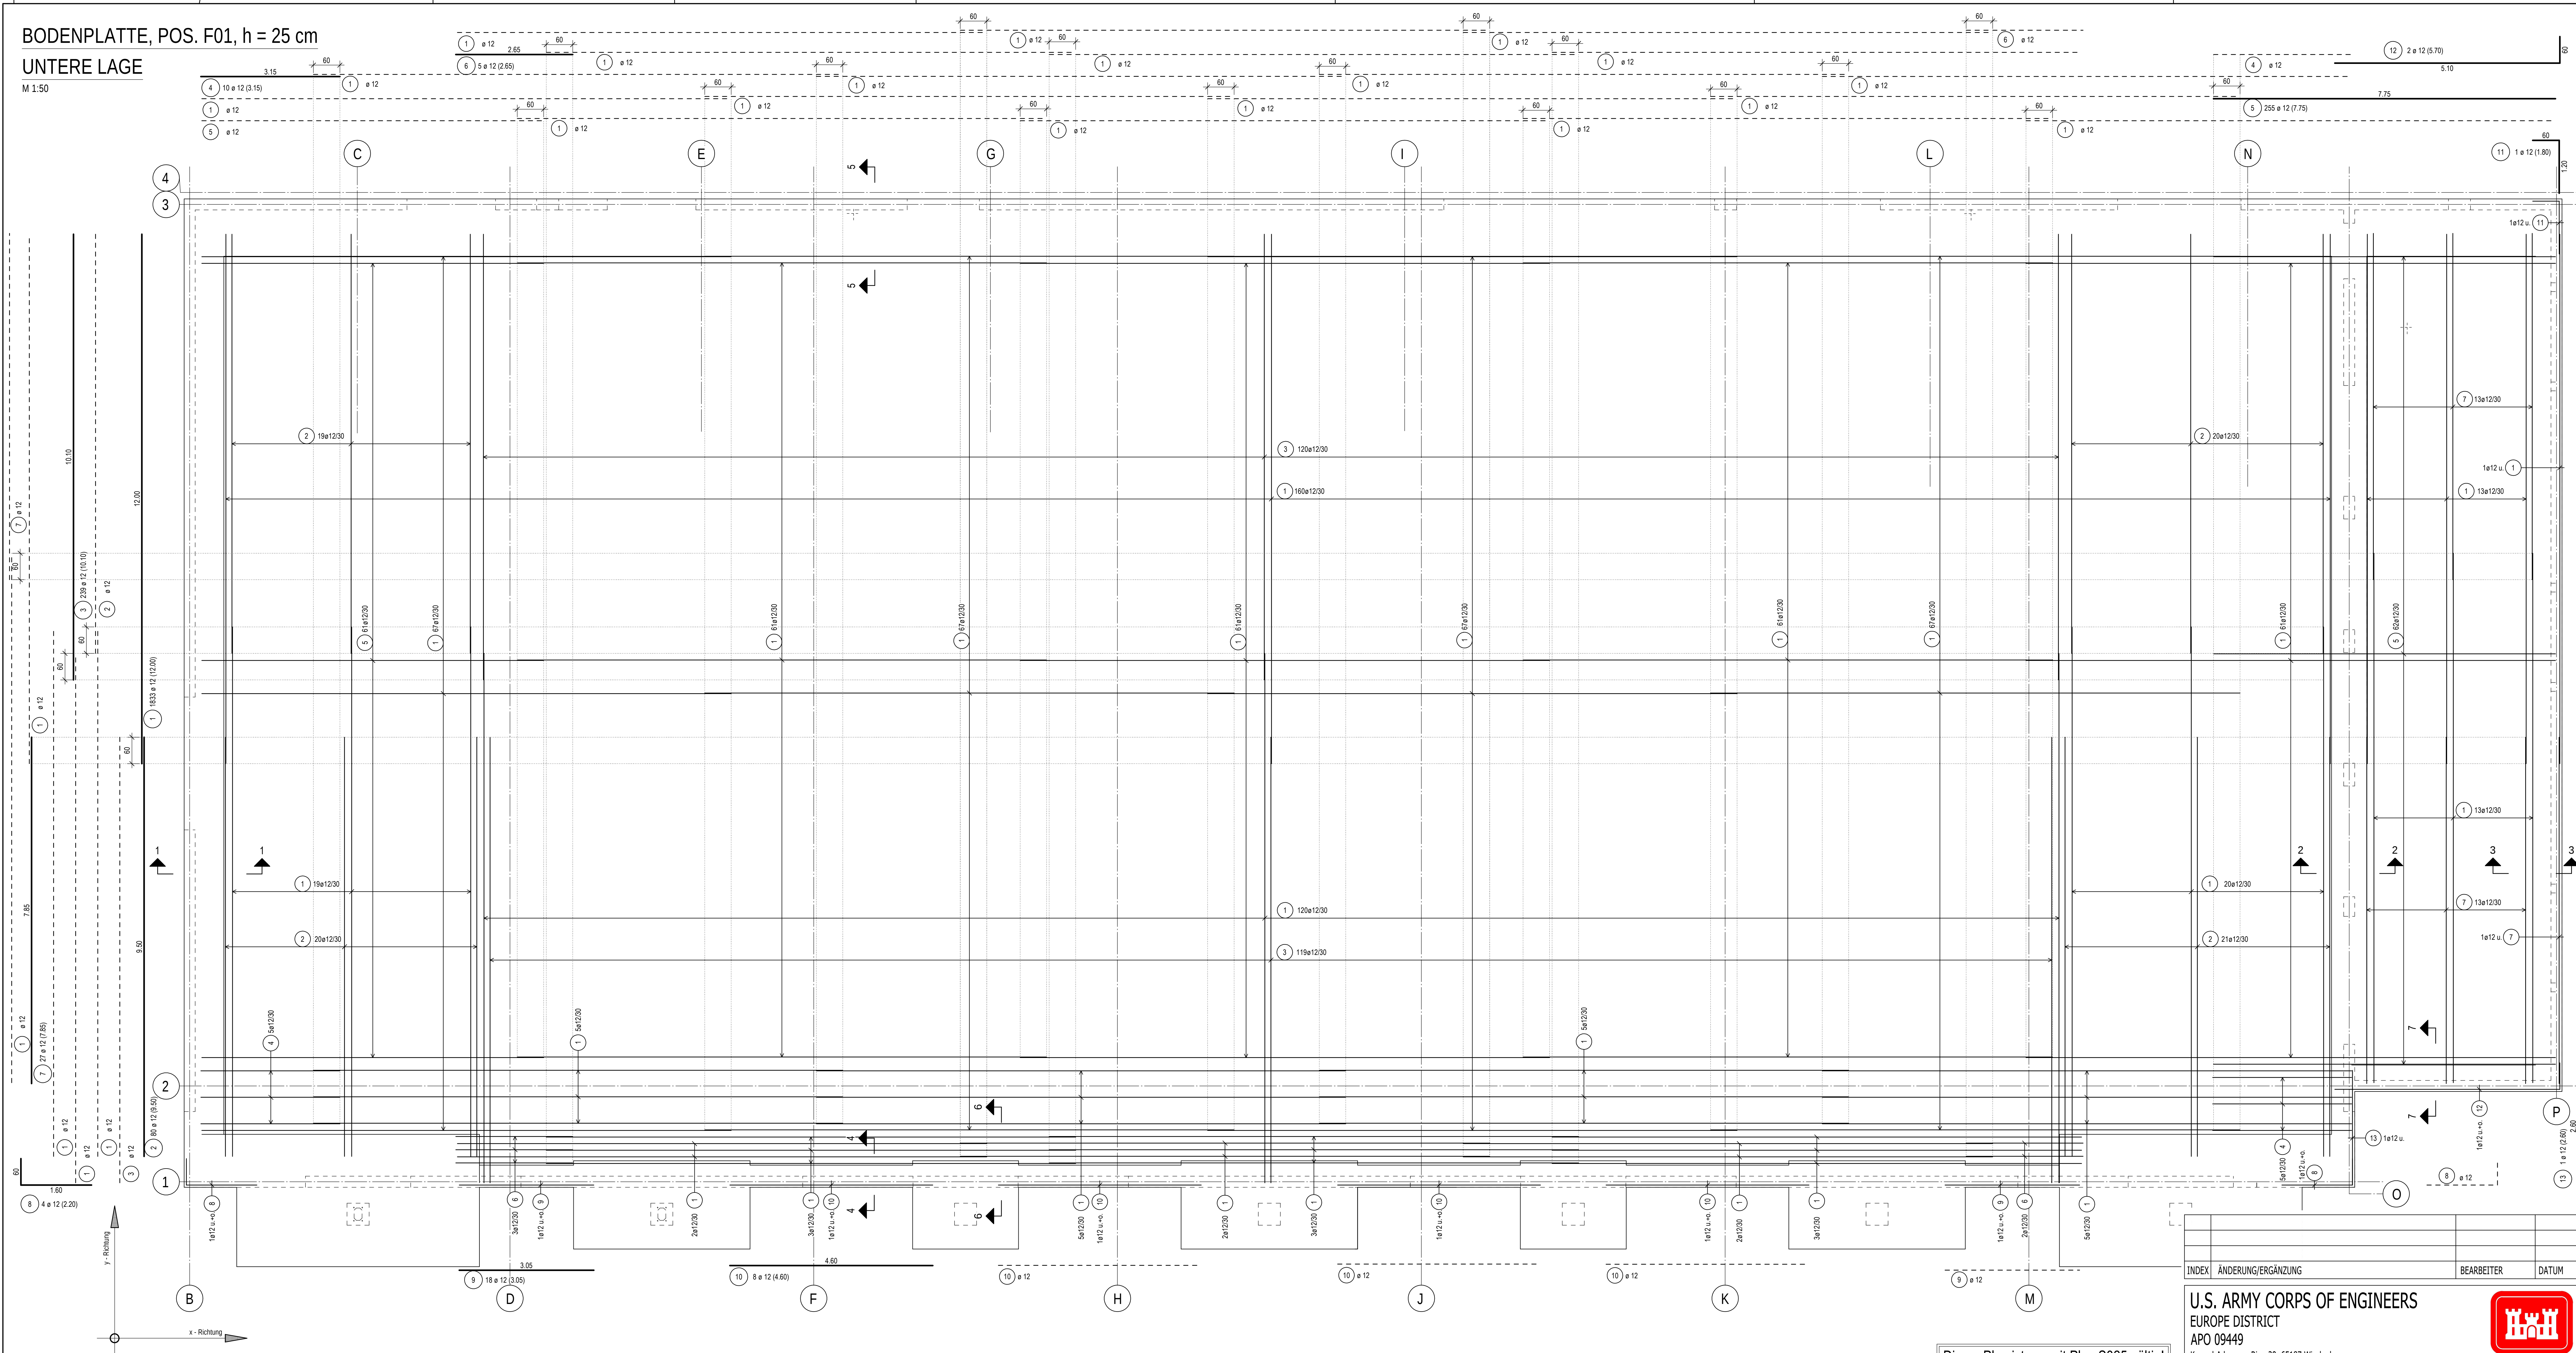
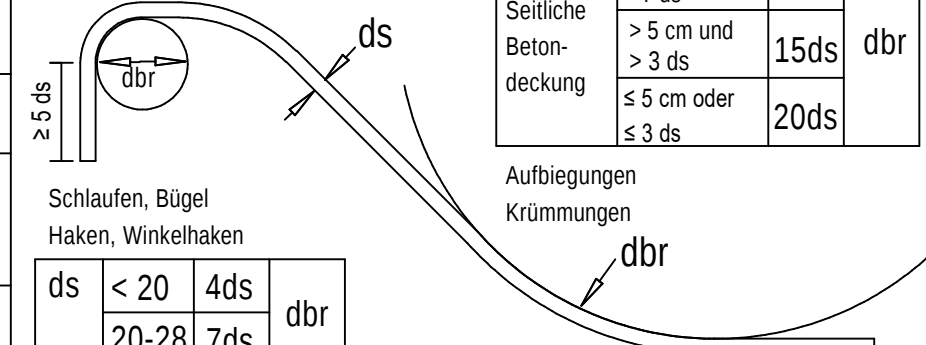


UNTERE LAGE

M 1:50


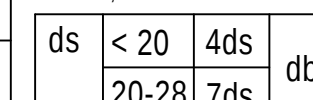


MATERIALIEN		BIEGEANWEISUNG			
Betongüte: C30/37		gemäß DIN EN 1992-1-1 / NA: 2011-01 Tab. NA 8.1 bei Betonstahl 500 S			
Betonstahl: B 500 (A)					
Profilstahl:					
Nichtrostender Stahl:					
Holz Gkl.:					
Bodenpressung:					
BETONDECKUNG, EXPOSITIONS- UND FEUCHTIGKEITSLAGEN					
Besteile	Expositionsklasse	Feuchtigkeitssklasse	Verlängerte c _{te} (cm)	Vorhaltenstaf d _{min} (cm)	
Bodenplatte	oben	XF1	2,5	1,0	
	unten		XF2	3,5	1,5
Streifenfundamente	seitlich	XF2	3,5	1,5	
	oben		XF2	3,5	1,5
Bockfundamente	seitlich	XF2	3,5	1,5	
	oben		XF2, XF1	3,5	1,5
Fundamentsockel	unten	XF2, XF1	3,5	1,5	
	oben		XF4, XF1	4,0	1,5
Fundamentsockel	seitlich	XF4, XF1	4,0	1,5	
	oben		XF4, XF1	4,0	1,5

Dieser Plan gilt nur für die Bewehrung. Alle Maße sind am Bau zu prüfen!


Dieser Plan stimmt mit dem geprüften und freigegebenen Exemplar des Prüfingeneurs überein. Prüfvermerke wurden eingearbeitet.	Datum / date	Zeichen / sign
This drawing is equal to the drawing proofed and released for construction by the german proofing engineer, comments have been incorporated.	27.11.2023	CH
Freigabe Prüfingeneur / approval by proofing engineer	24.11.2023	

VERLEGESCHEMA M 1:10

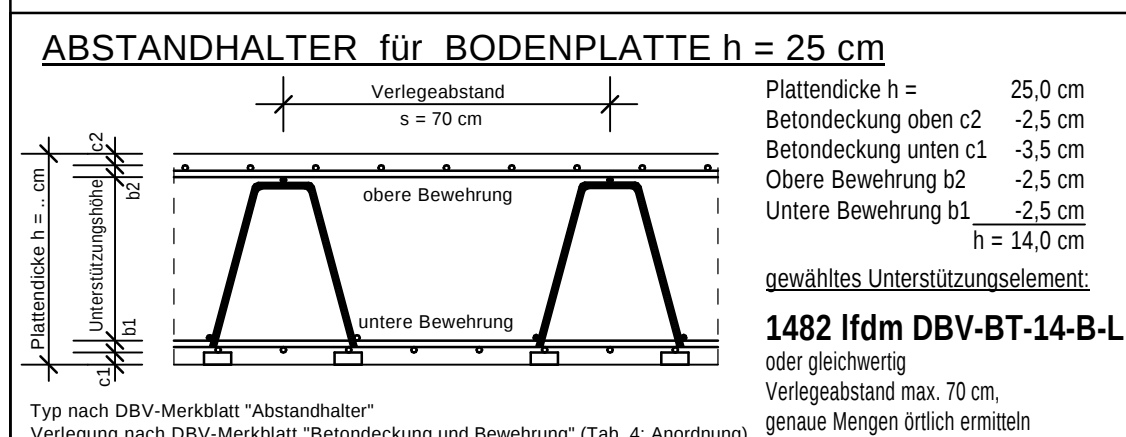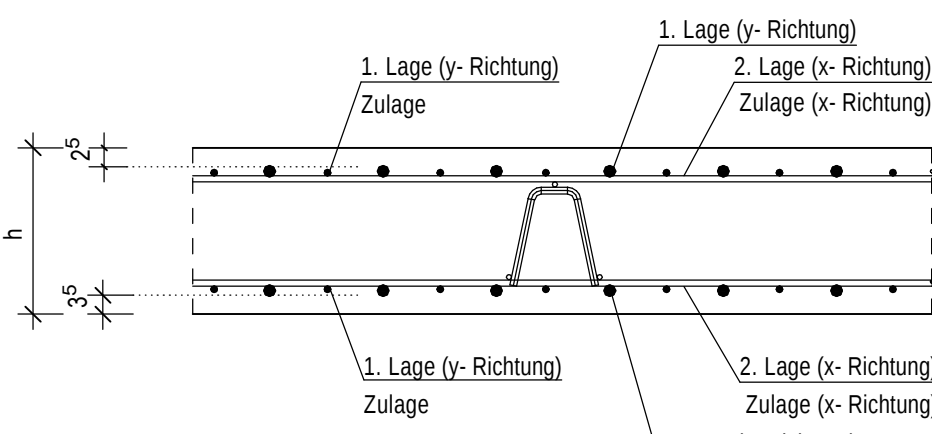


Dieser Plan ist nur mit Plan S325 gültig!

Schnitte 1 - 7 siehe Plan S325!

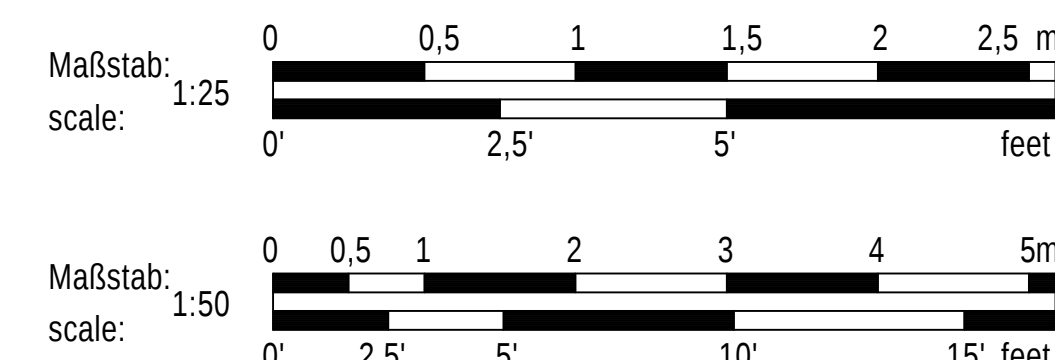

$\pm 0.00 = 453,48$ ÜBER NN
ABOVE SEA LEVEL

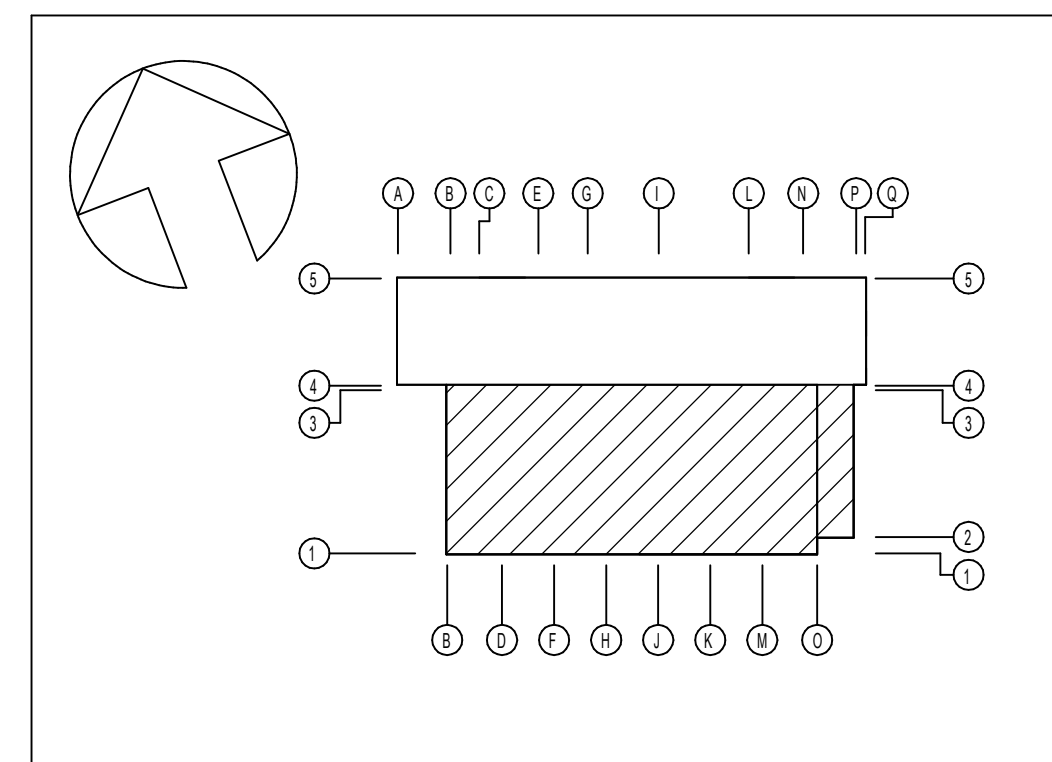[illegible]