
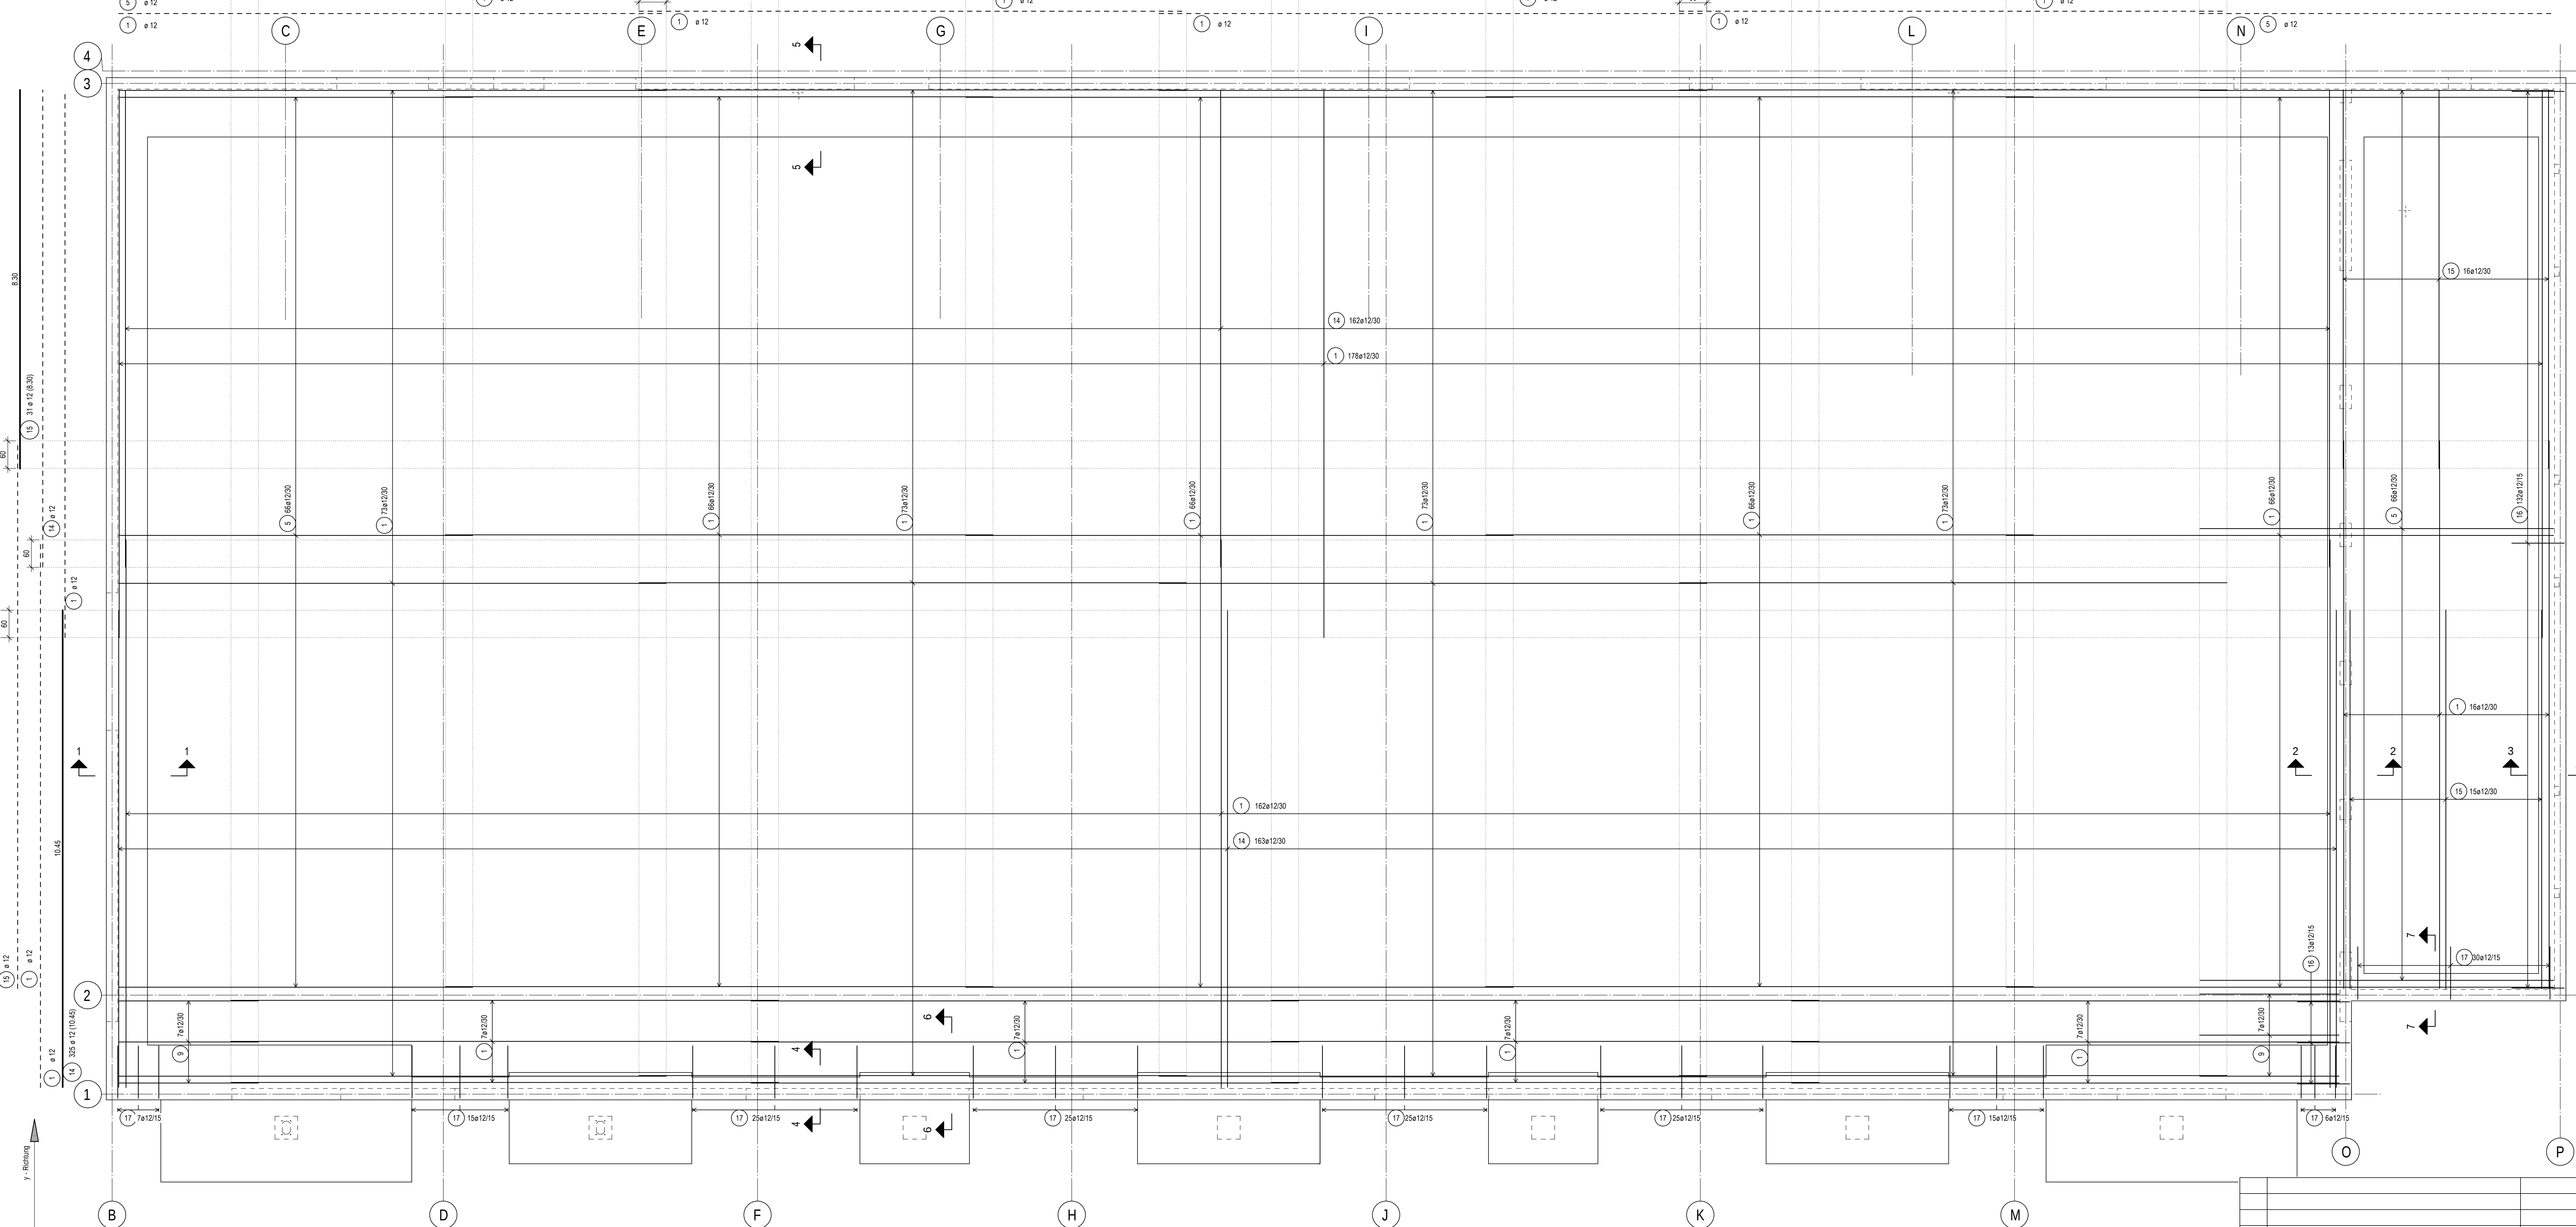


BODENPLATTE, POS. F01, h = 25 cm

OBERE LAGE

M 1:50

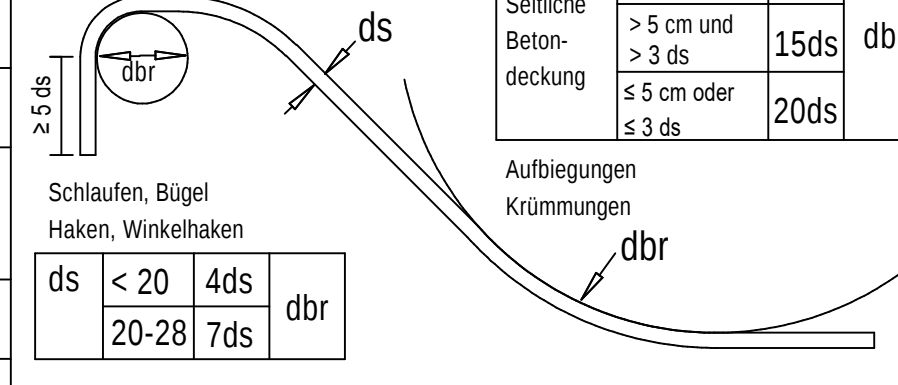

MATERIALIEN		BIEGEANWEISUNG		
Betongüte: C30/37		gemäß DIN EN 1992-1-1 / NA: 2011-01 Tab. NA 8.1 bei Betonstahl 500 S		
Betonstahl: B 500 (A)				
Profilstahl:				
Nichtrostender Stahl:				
Holz GfL:				
Bodenpressung:				
BETONDECKUNG, EXPOSITIONS- UND FEUCHTIGKEITSKLASSEN				
Bauteile	Expositionsklasse	Feuchtigkeitsklasse	Verlegetmaß c _{min} (cm)	Vorhaltemaß Δc _{cor} (cm)
Bodenplatte	oben XC1	WF	2,5	1,0
	unten XC2		3,5	1,5
Streifenfundamente	seitlich XC2	WF	3,5	1,5
	unten XC2		3,5	1,5
Blockfundamente	seitlich XC2	WF	3,5	1,5
	unten XC2, XF1		3,5	1,5
Fundamentsockel	oben XC2, XF1	WF	3,5	1,5
	unten XC4, XF1		4,0	1,5
Fundamentsockel	oben XC4, XF1	WF	4,0	1,5
	seitlich XC4, XF1		4,0	1,5
Dieser Plan gilt nur für die Bewehrung. Alle Maße sind am Bau zu prüfen!				







Dieser Plan stimmt mit dem geprüften und freigegebenen Exemplar des Prüfingenieurs überein. Prüfvermerke wurden eingearbeitet. This drawing is equal to the drawing proofed and released for construction by the german proofing engineer, comments have been incorporated.

Freigabe Prüfingenieur / approval by proofing engineer 24.11.2023


Datum / date 27.11.2023

Zeichen / sign CH


VERLEGESCHEMA M 1:10

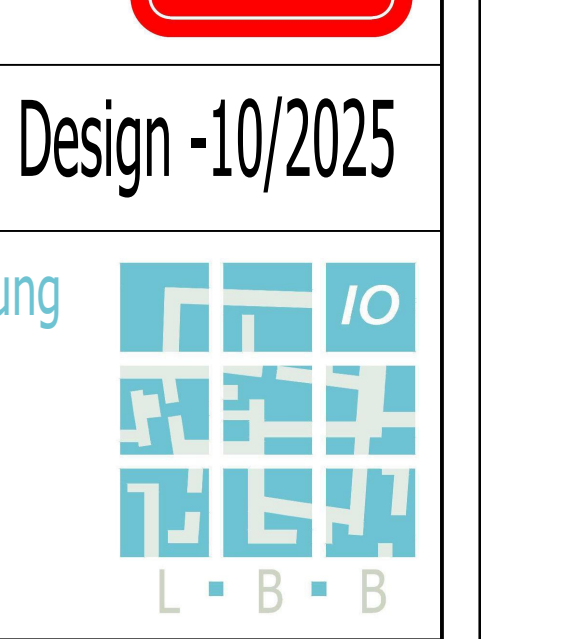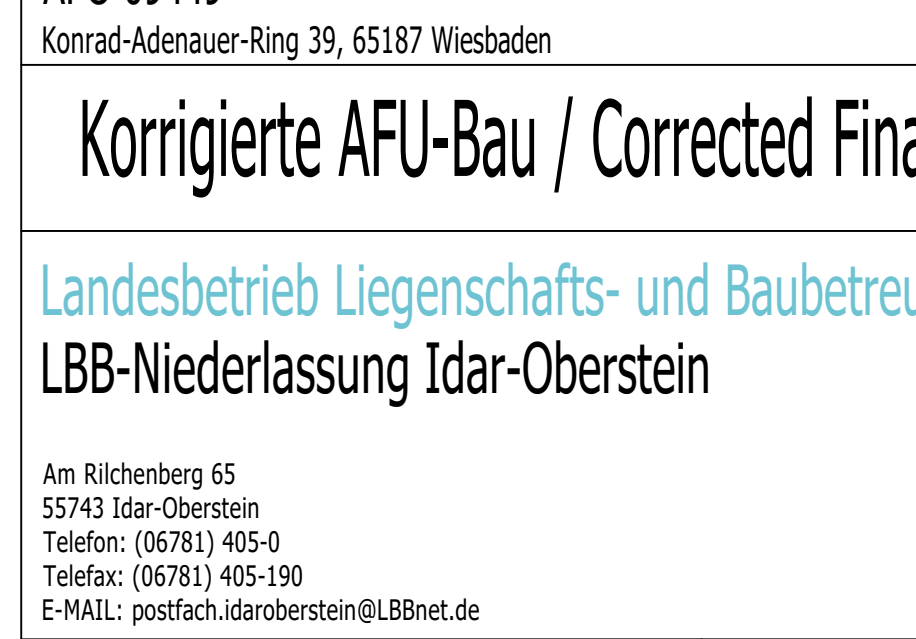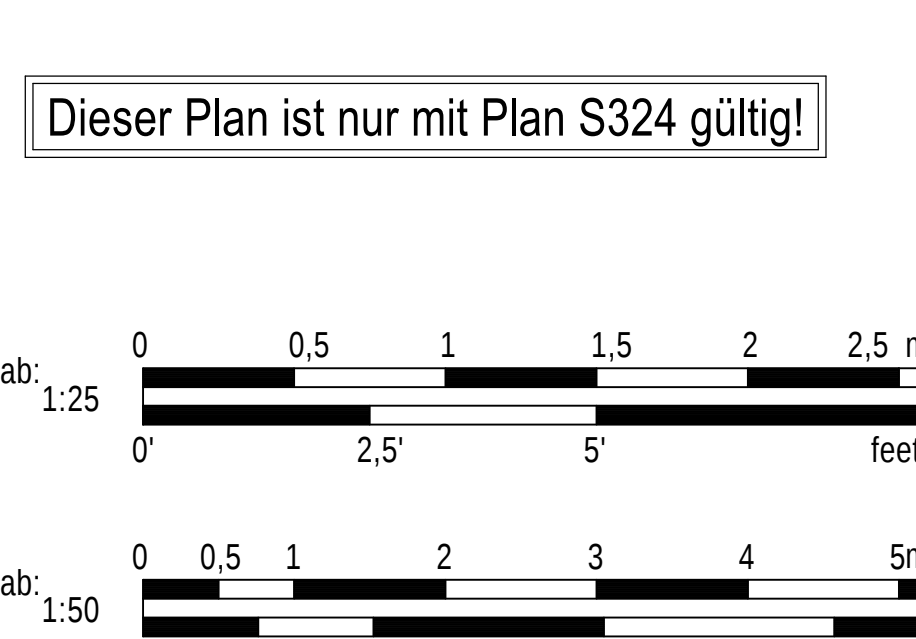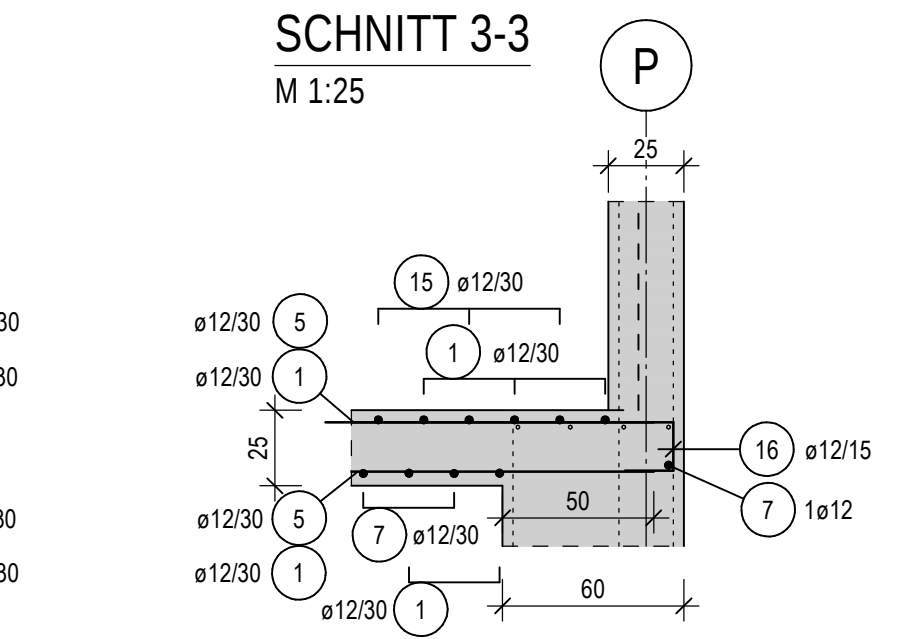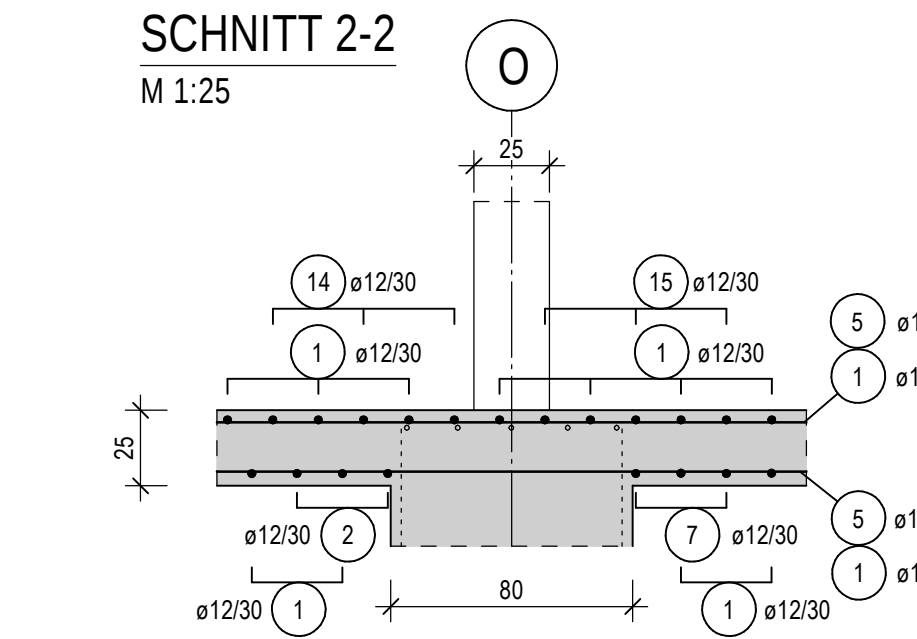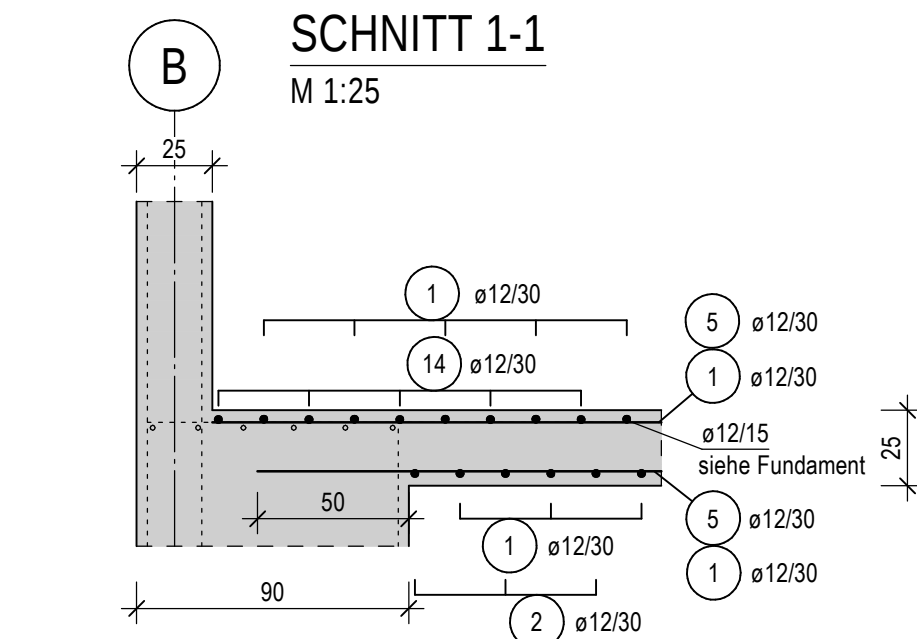

Dieser Plan ist nur mit Plan S324 gültig!

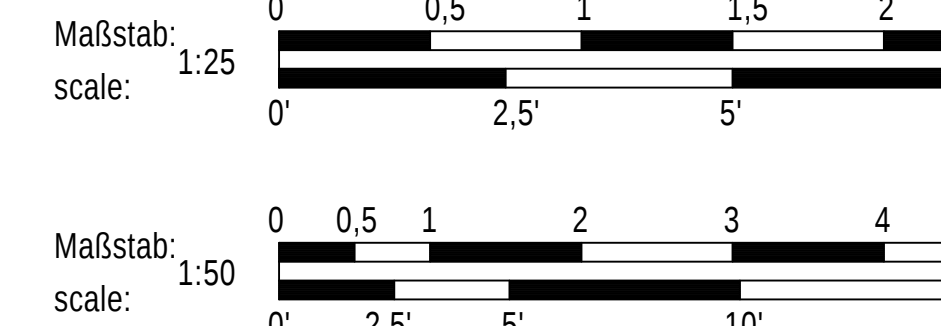

±0.00 = 453,48 ÜBER NN
ABOVE SEA LEVEL

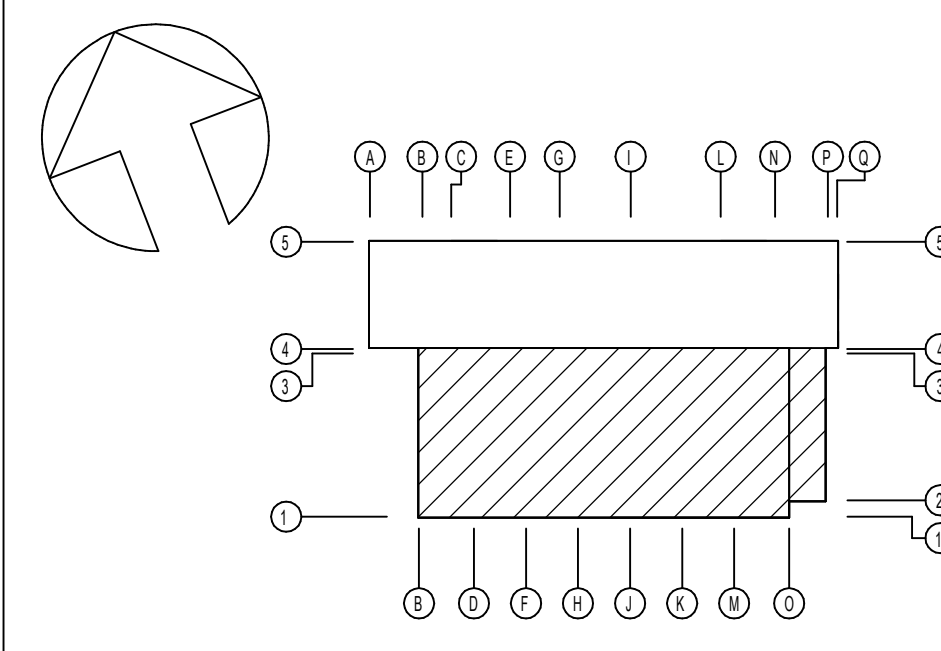

INDEX	ÄNDERUNG/ERGÄNZUNG	BEARBEITER	DATUM							
U.S. ARMY CORPS OF ENGINEERS EUROPE DISTRICT APO 09449 Konrad-Adenauer-Ring 39, 65187 Wiesbaden										
Korrigierte AFU-Bau / Corrected Final Design -10/2025										
Landesbetrieb Liegenschafts- und Baubetreuung LBB-Niederlassung Idar-Oberstein										
Am Riltchenberg 65 55743 Idar-Oberstein Telefon: (06781) 405-0 Telefax: (06781) 405-100 E-MAIL: postfach.idaroberstein@lbbnet.de										
PROJEKTMANAGEMENT / PROJECT MANAGEMENT		BAUMNAHME / PROJECT								
PROJEKTLEITUNG / PROJECT LEADER		Baumholder Smith Barracks Human Performance Training Center								
PROJEKTBEARBEITUNG A/I / PROJECT PROCESSOR A/I		PLANBEZEICHNUNG / DRAWING TITLE								
A / I		BEWEHRUNGSPLAN/REINFORCEMENT DRAWING								
		HALLE UND VERWALTUNG BODENPLATTE - OBERE LAGE GYM AND ADMINISTRATION BASE SLAB - TOP LAYER								
		092241 FY23 SHEET OF								
		W912GB-20-C-0012								
PROJEKTBEARBEITUNG / PROJECT PROCESSOR		DIN A0 841 x 1189 1,00 qm								
DAT	GER	EF	HAUSE	SP	BLATT	ZEICHN	SCHEM	BO	PROJEKT	FILIALT
200204037	HPTC0	60	T	X.26	TBW	XX	A	0050	S325	

