
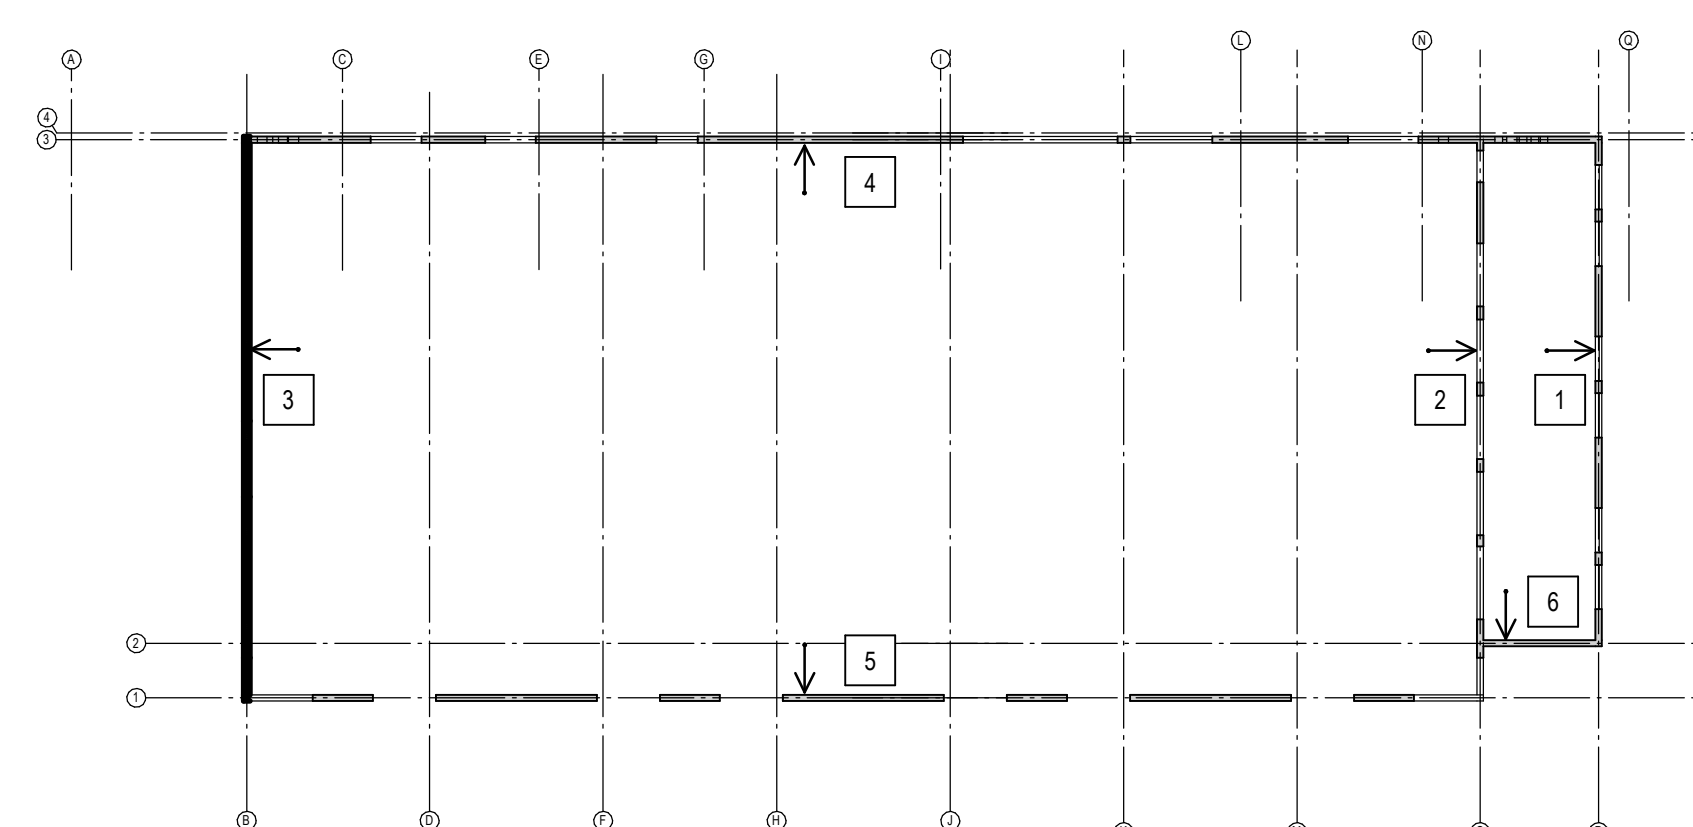
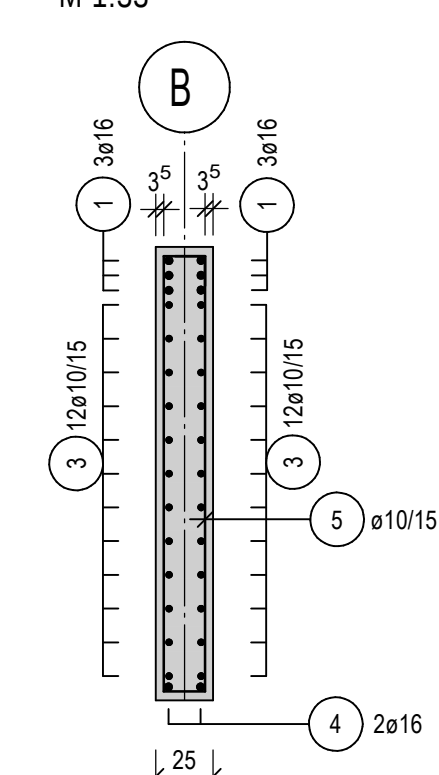
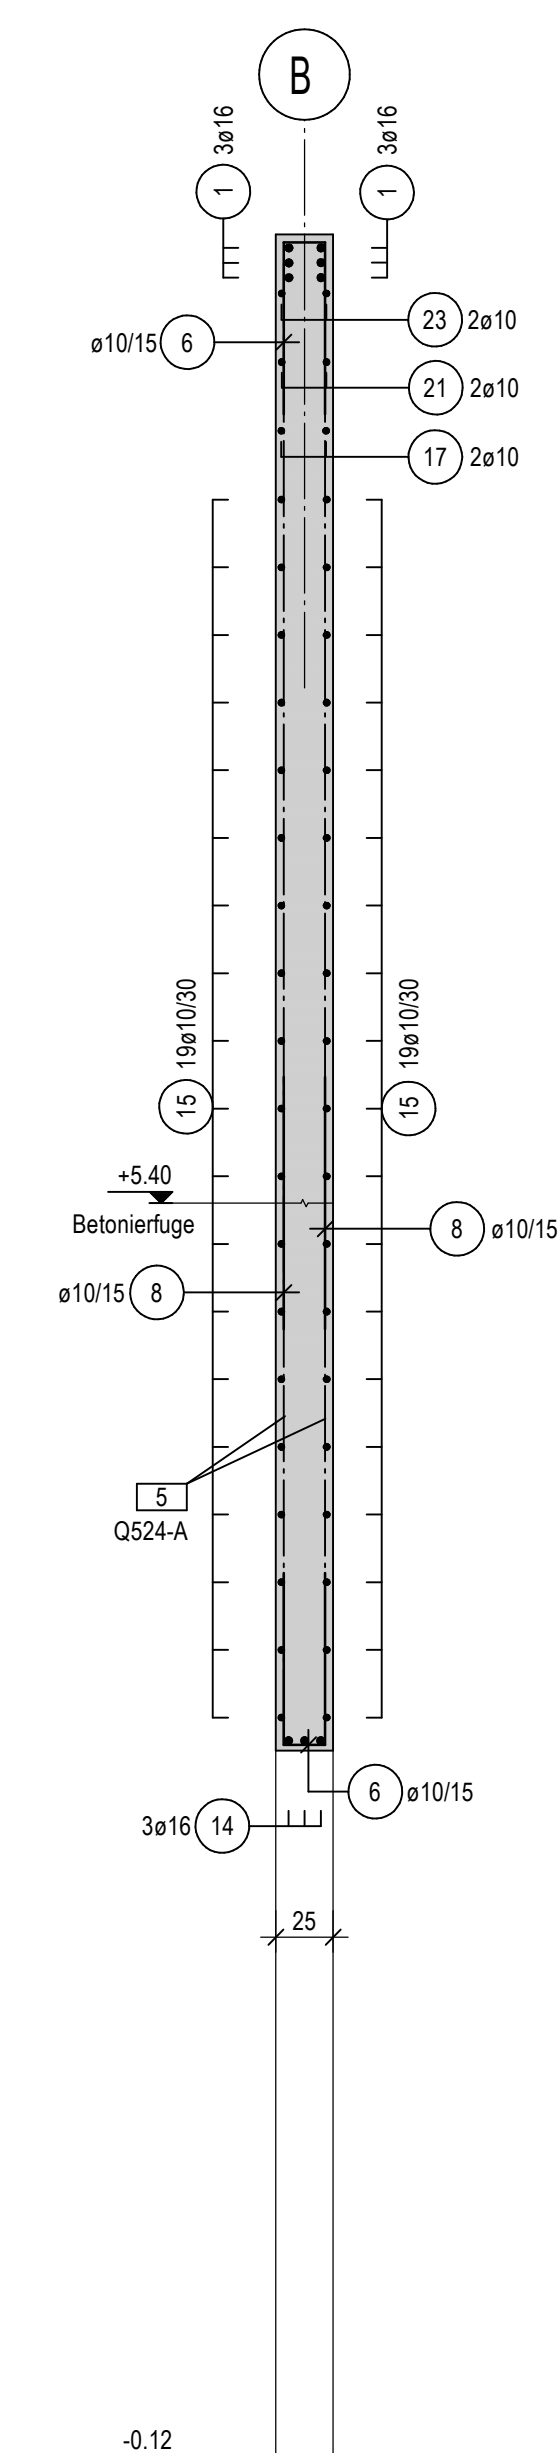
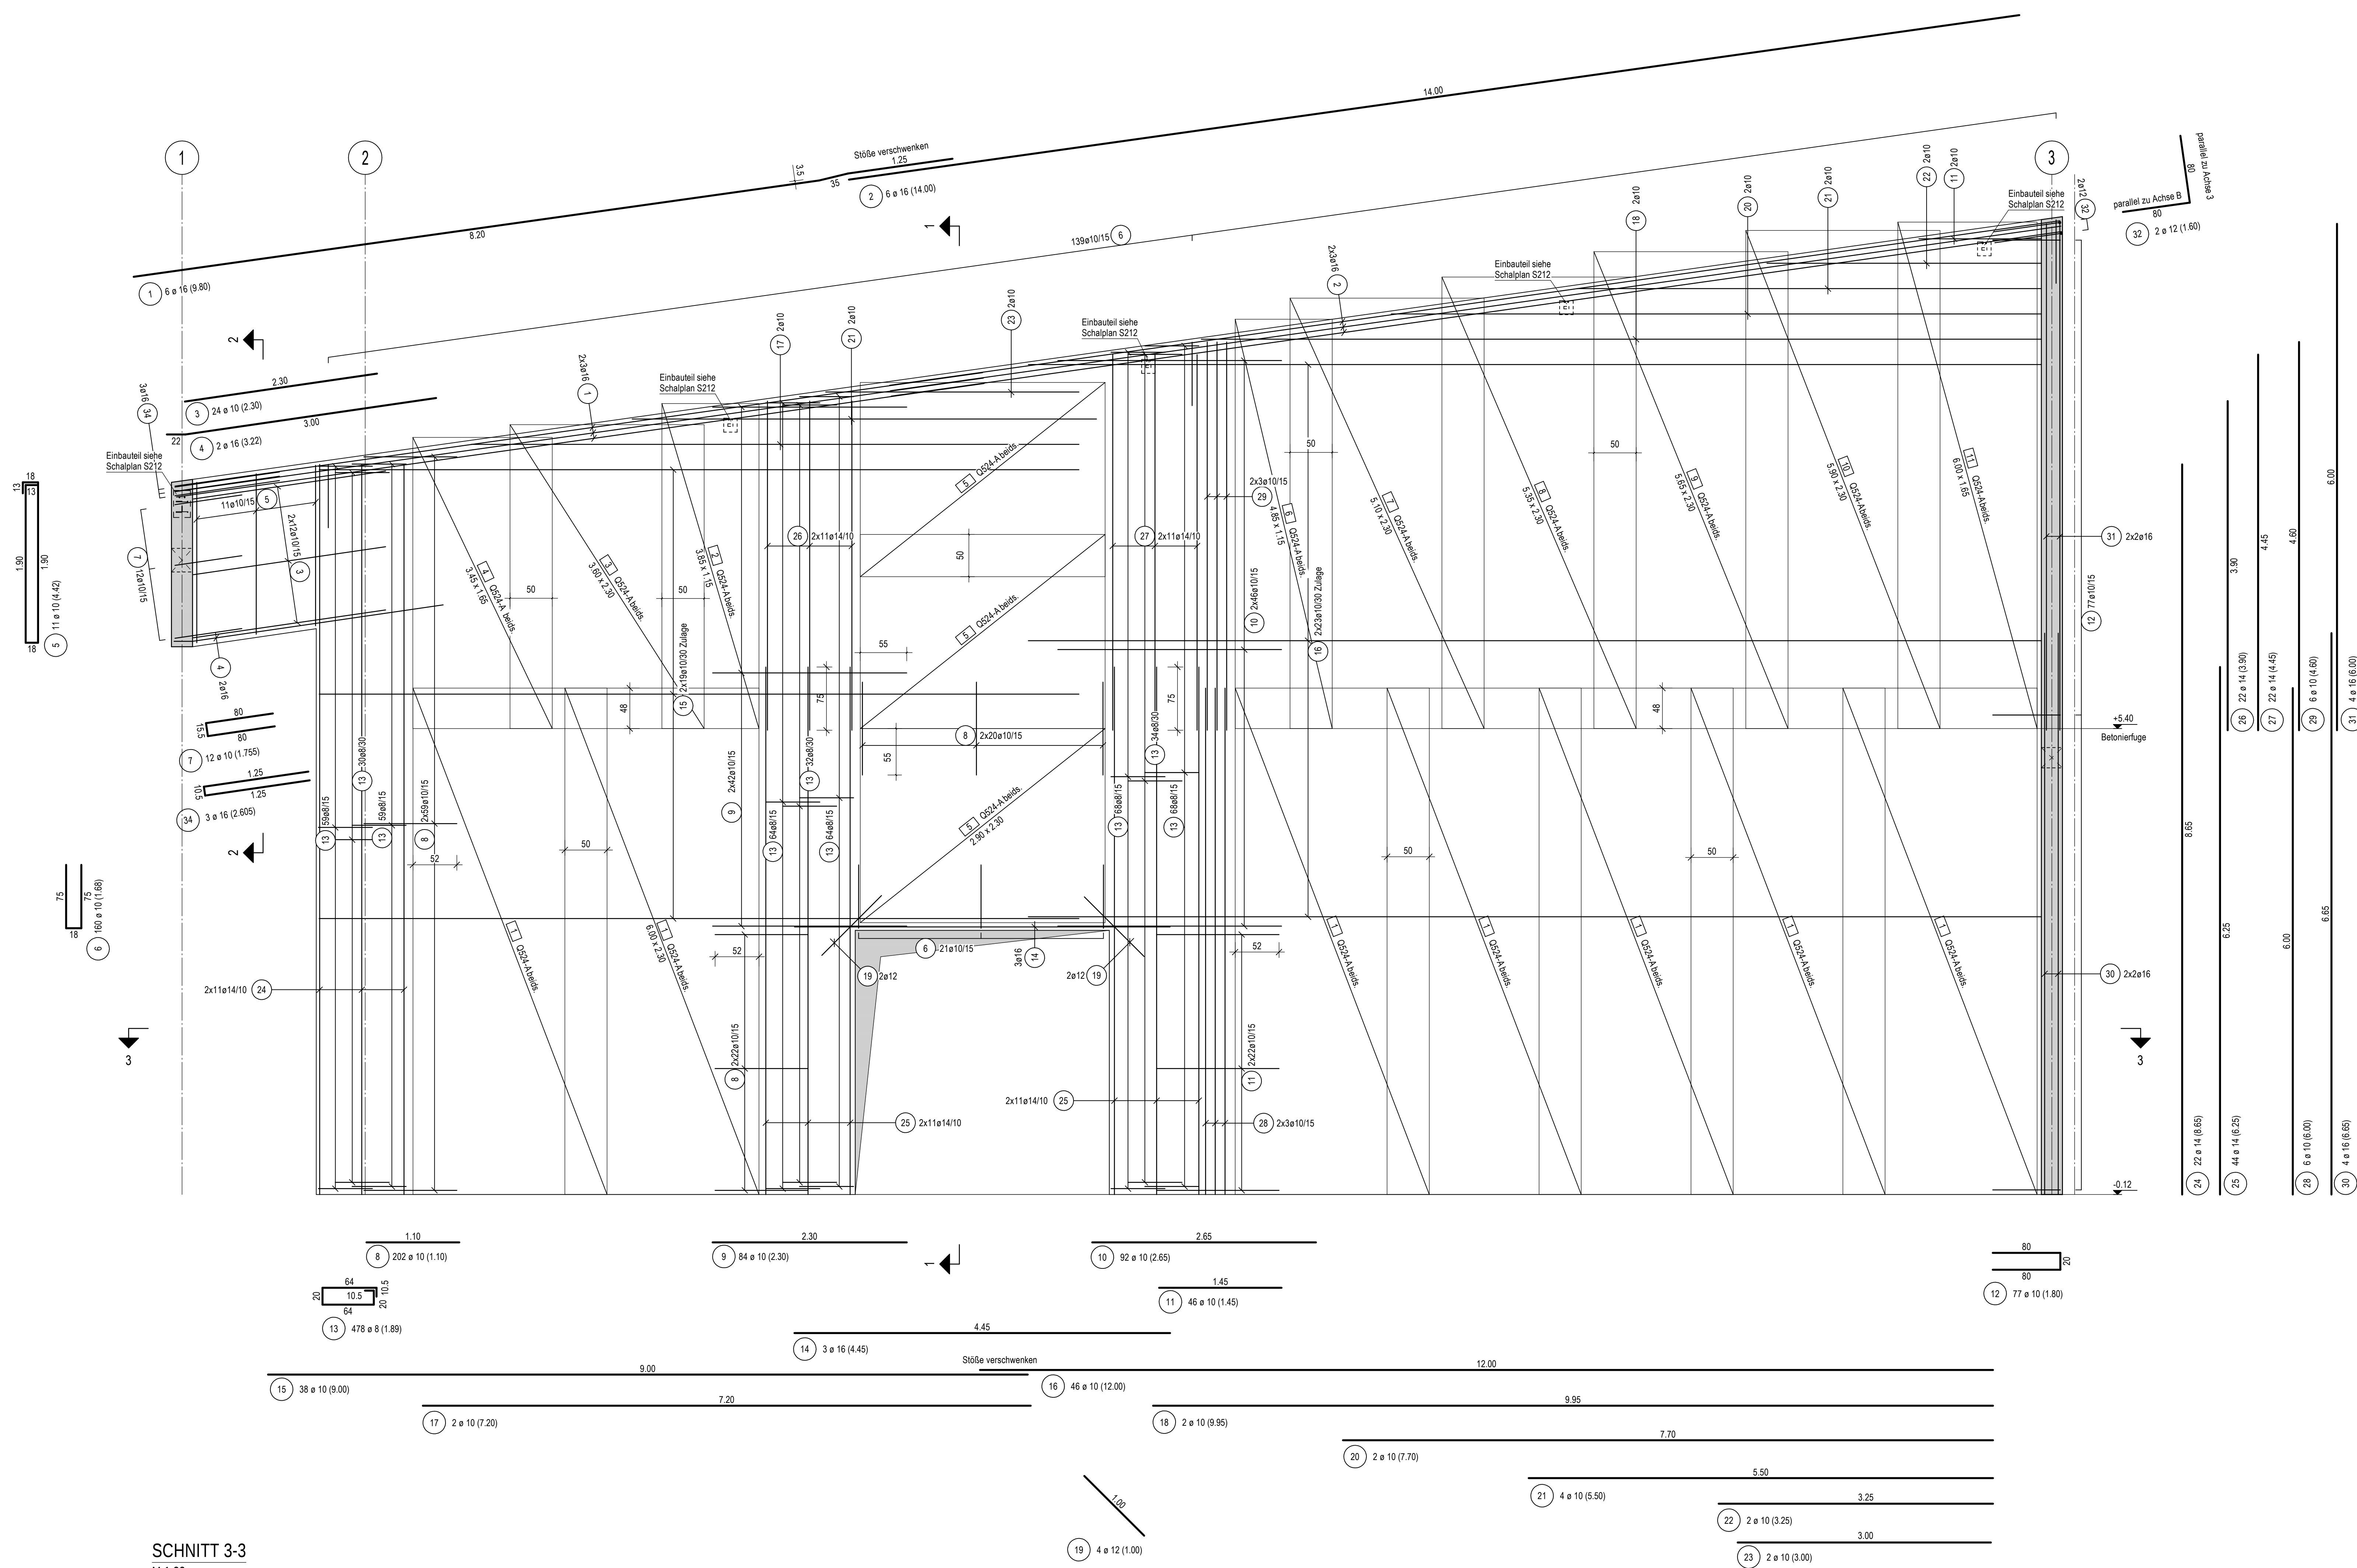


[illegible]

ABSTANDHALTER FÜR WANDBEWehrUNG

2 Stück / m² versetzt anordnen
Systemschnitt (horizontal)

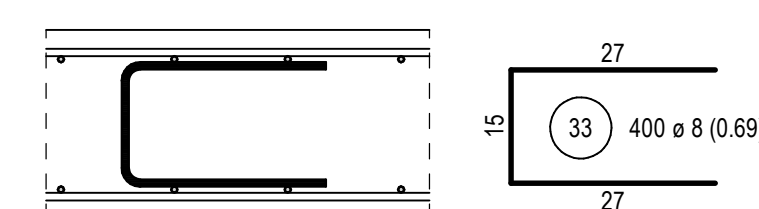


Matten im Bereich
der schrägen Decke örtlich schneiden!

Im Stoßbereich der Matten sind
keine Abstandhalter zu verlegen!



$\pm 0,00 = 453,48$

ÜBER NN
ABOVE SEA LEVEL

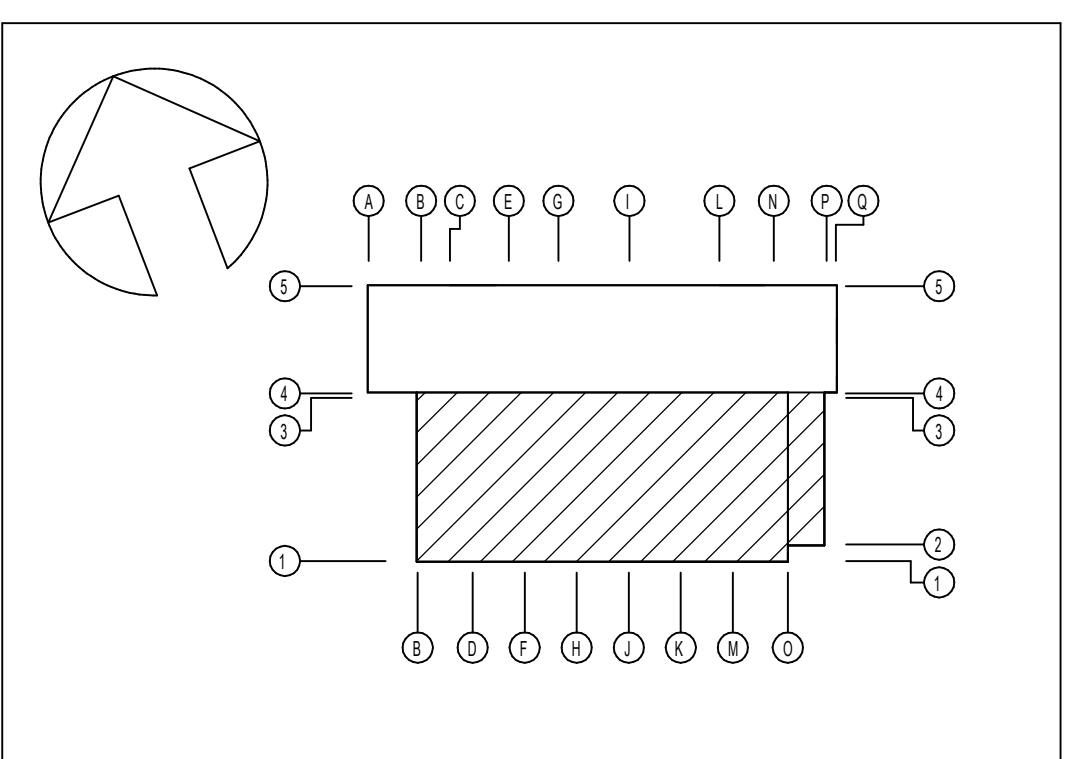

INDEX	ÄNDERUNG/ERGÄNZUNG						BEARBEITER		DATUM
U.S. ARMY CORPS OF ENGINEERS EUROPE DISTRICT APO 09449 Konrad-Adenauer-Ring 39, 65187 Wiesbaden Korrigierte AFU-Bau / Corrected Final Design -10/2025 Landesbetrieb Liegenschafts- und Baubetreuung LBB-Niederlassung Idar-Oberstein Am Riltchenberg 65 55743 Idar-Oberstein Telefon: (06781) 405-100 E-MAIL: postfach.idaroberstein@lbbnet.de									