


4.2 WAND POS. W04
M 1:33

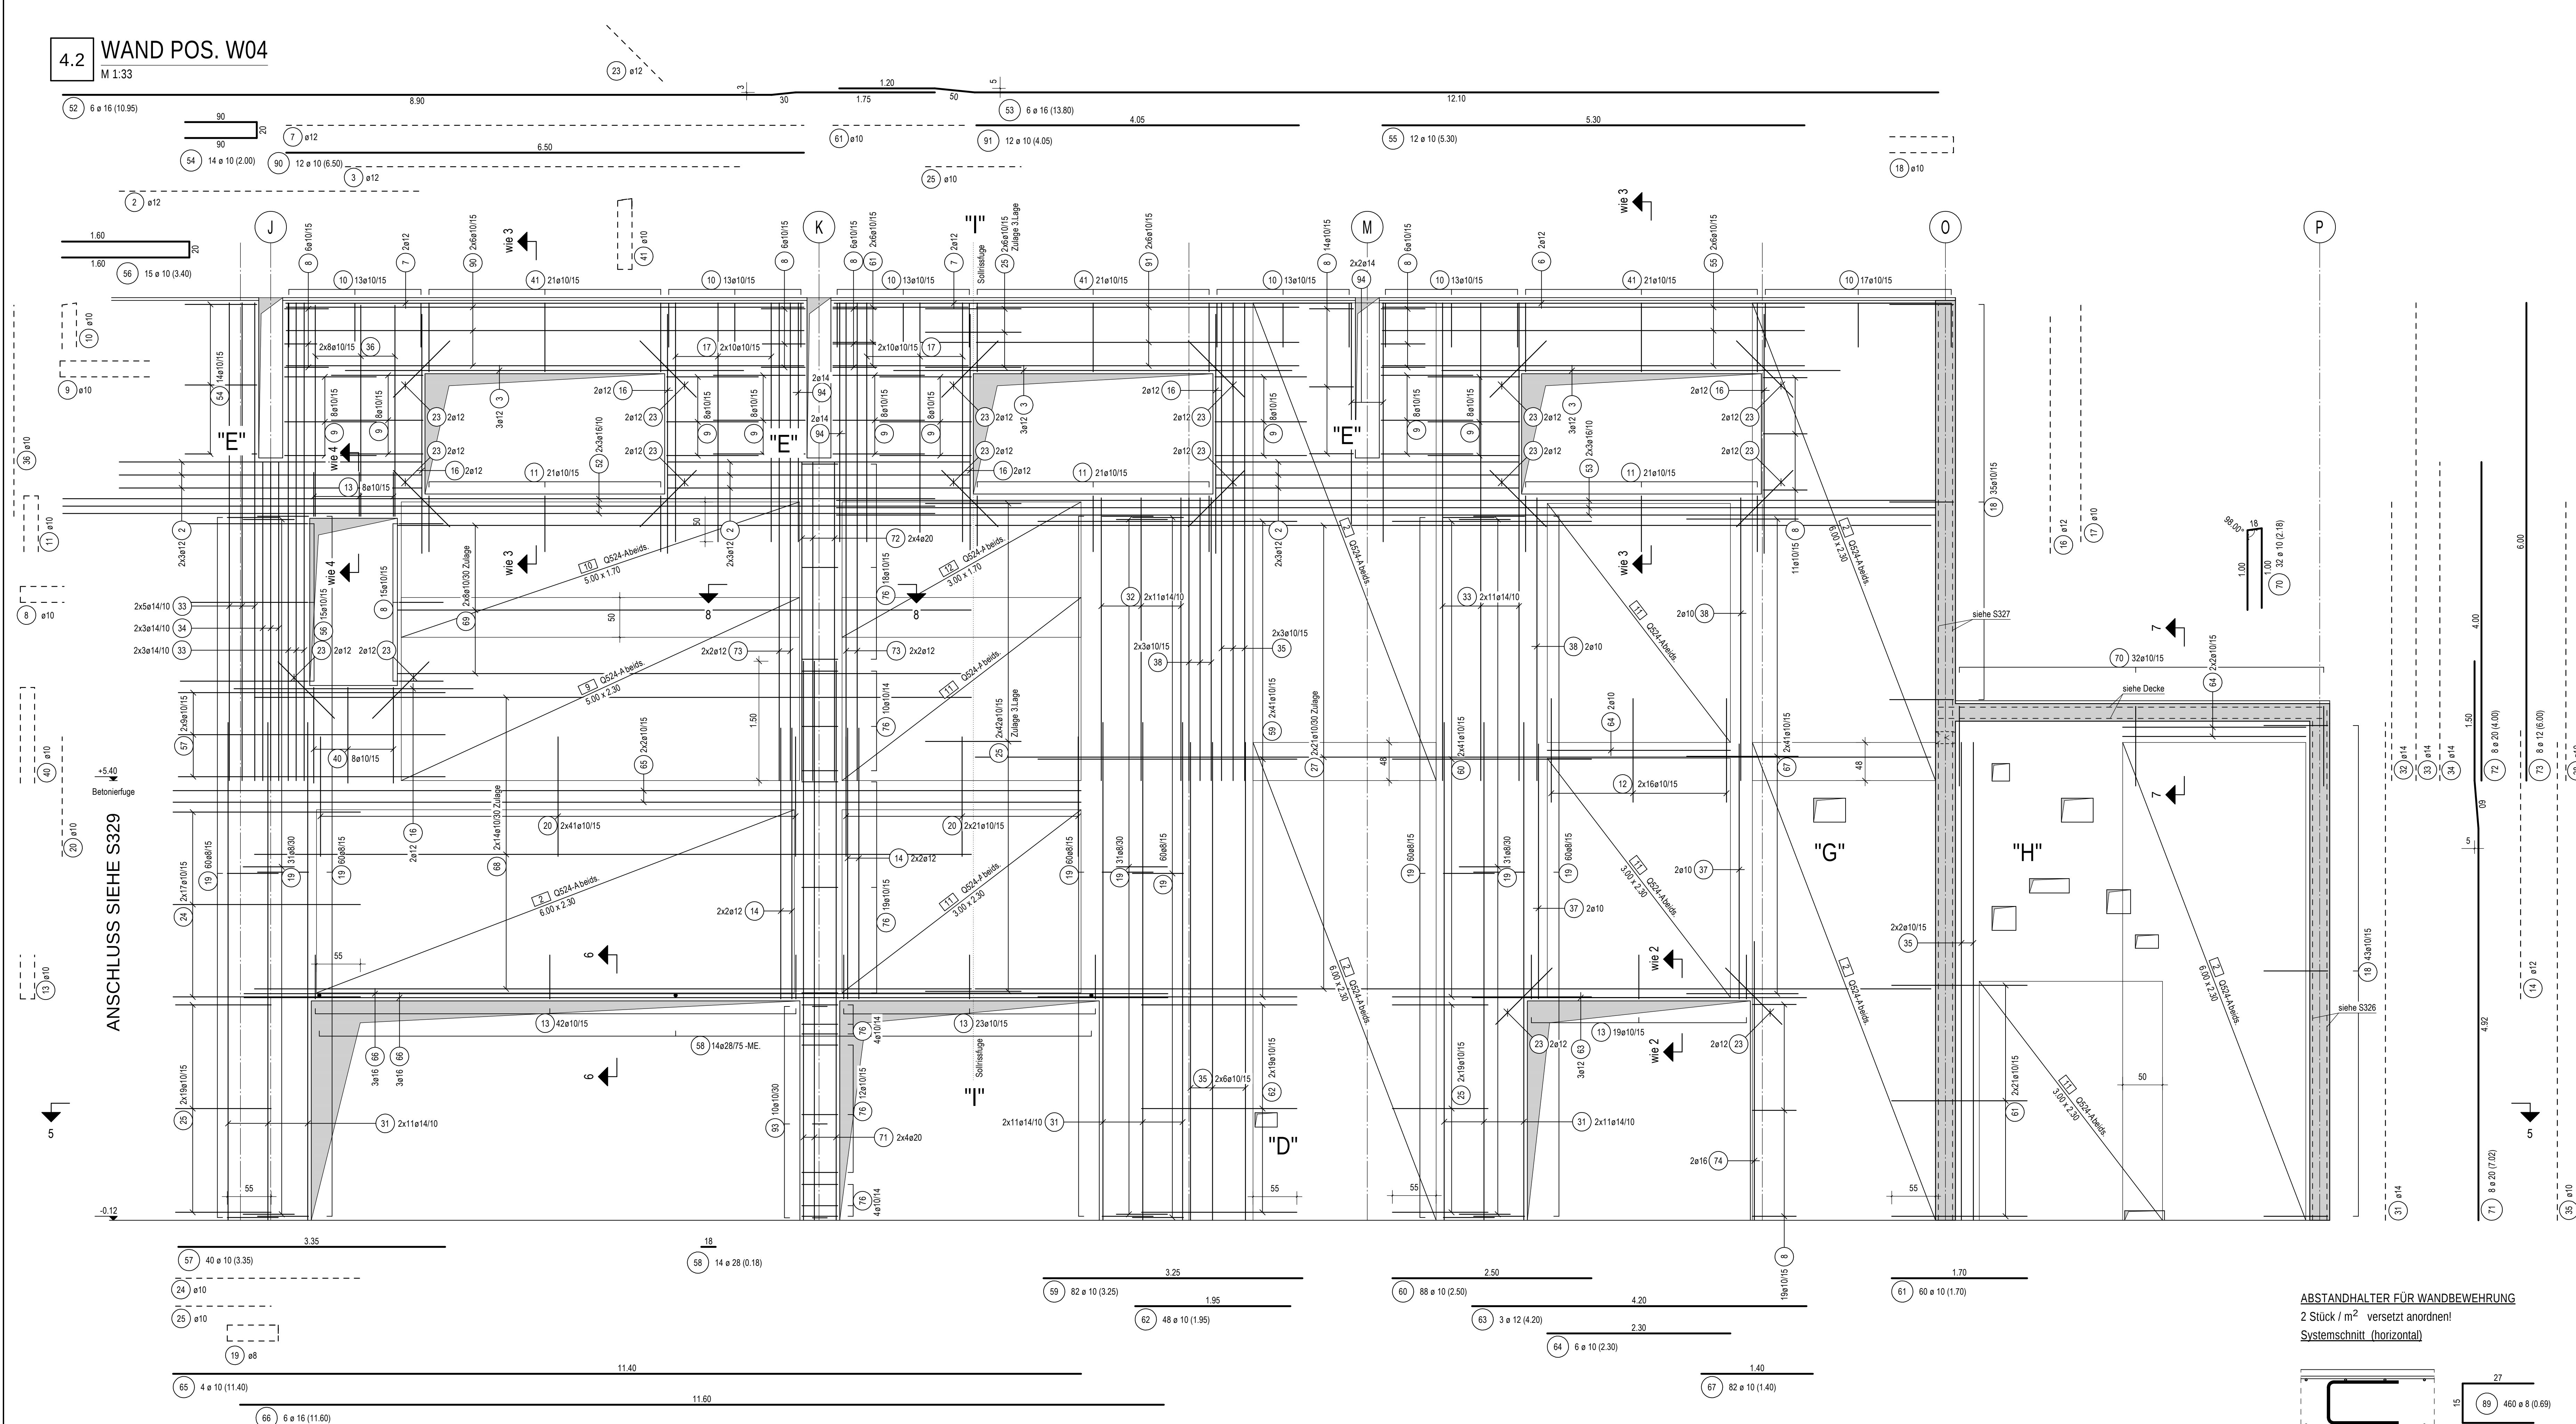


MATERIALIEN	BIEGEANWEISUNG
Betongüte: C30/37	gemäß DIN EN 1992-1-1 / NA: 2011-01 Tab. NA 8.1 bei Betonstahl 500 S
Betonstahl: B 500 (A)	>10 cm und >7 ds >5 cm und >3 ds >3 cm und >1 ds 10ds 15ds 20ds dbt
Profilstahl:	Schrauben, Bügel Haken, Winkelhaken ds < 20 4ds dbt
Nichtrostender Stahl:	Auftragungen Kümmungen ds < 20 4ds dbt
Holz Gkl.:	20-28 7ds dbt
Bodenpressung:	
BETONDECKUNG, EXPOSITIONS- UND FEUCHTIGKEITSKLASSEN	
Bauteile	Expositions-kategorie
Wände	innen außen
	XC1
	XC1
	W0
	Verlegemaß c, (cm)
	2,5
	1,0
	1,0
Dieser Plan gilt nur für die Bewehrung. Alle Maße sind am Bau zu prüfen!	
Dieser Plan stimmt mit dem geprüften und freigegebenen Exemplar des Prüfingenieurs überein. Prüfvermerke wurden eingearbeitet.	Datum / date 27.11.2023
This drawing is equal to the drawing proofed and released for construction by the german proofing engineer, comments have been incorporated.	Zeichen / sign CH
Freigabe Prüfingenieur / approval by proofing engineer	24.11.2023

Im Stoßbereich der Matten sind
keine Abstandhalter zu verlegen!


Bewehrungsstäbe im Bereich
der Aussparungen örtlich schneiden!

Schnitte 2-4, 6-7 und Details A, D
siehe Plan S329


Bewehrungspositionen 1-51
siehe Plan S329

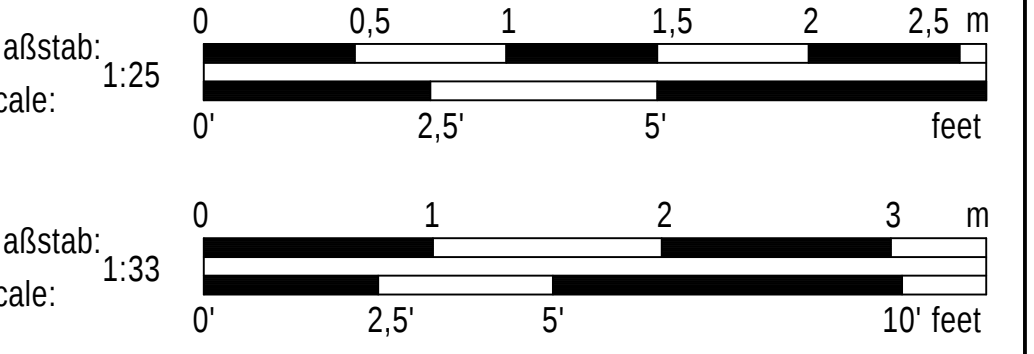


±0.00 = 453,48 ÜBER NN
ABOVE SEA LEVEL

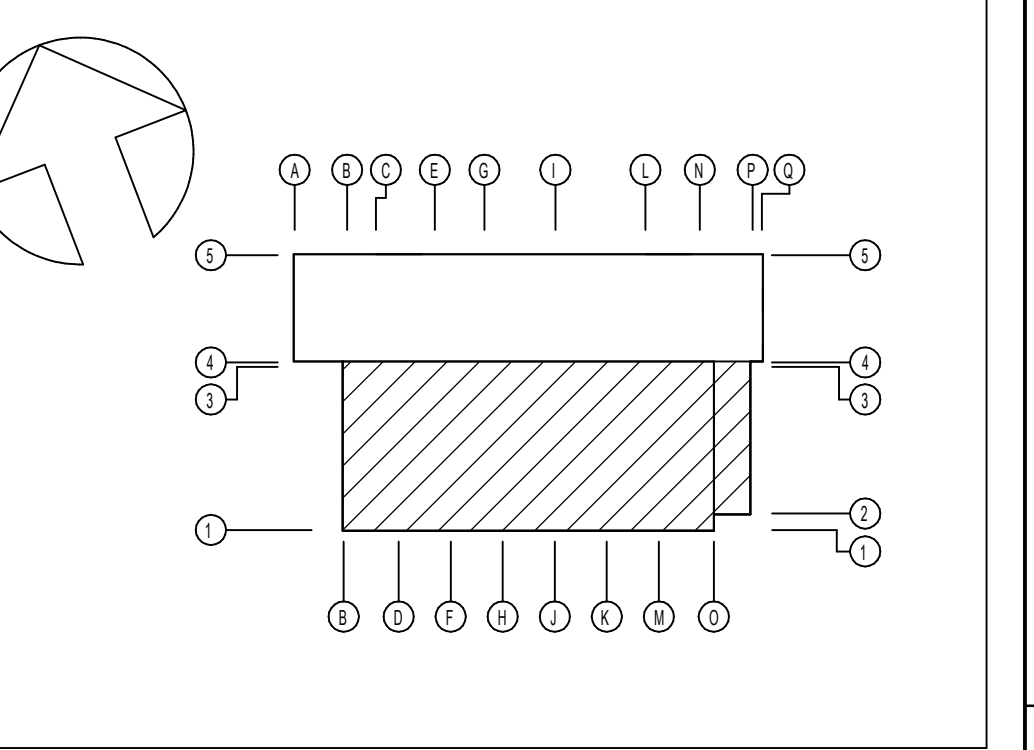


SNITT 5-5
M 1:33

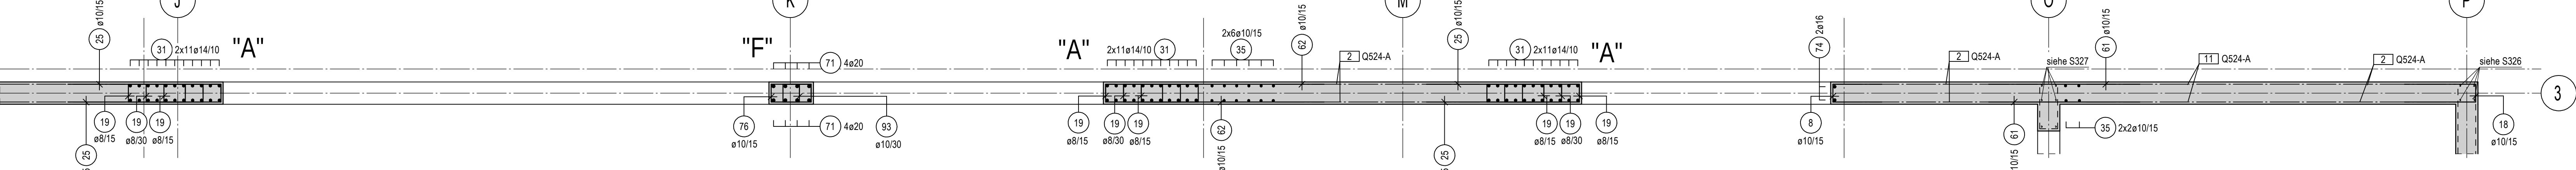


SNITT 8-8
M 1:25

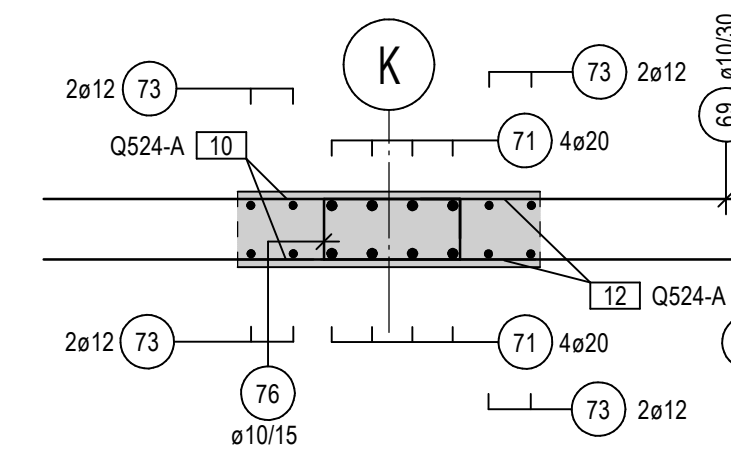


DETAIL "H"
M 1:25 1x vorh.

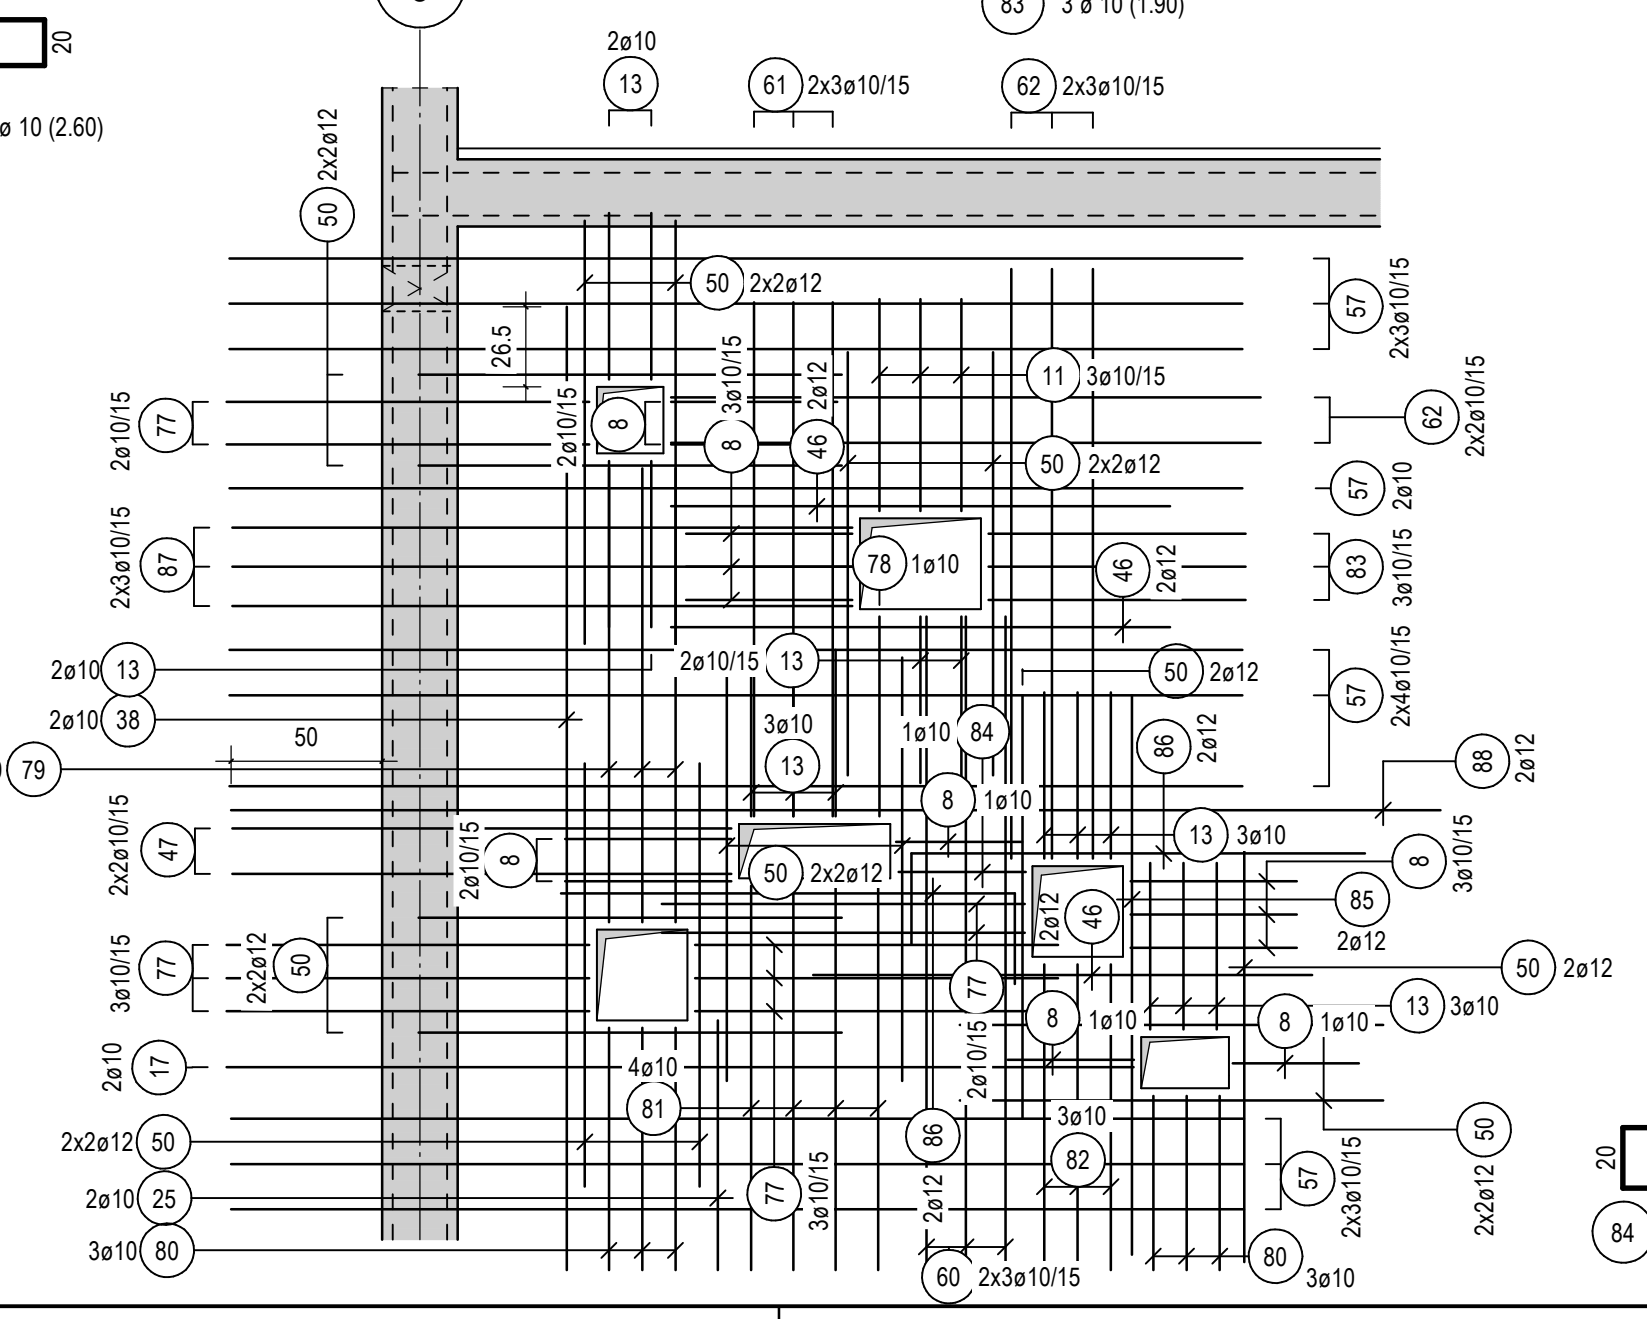


DETAIL "E"
M 1:25 6x vorh.

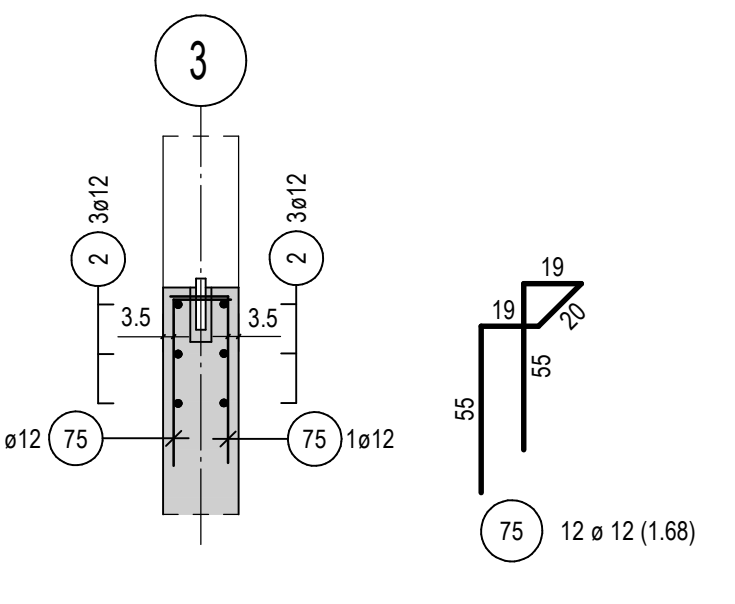


DETAIL "F"
M 1:25 1x vorh.

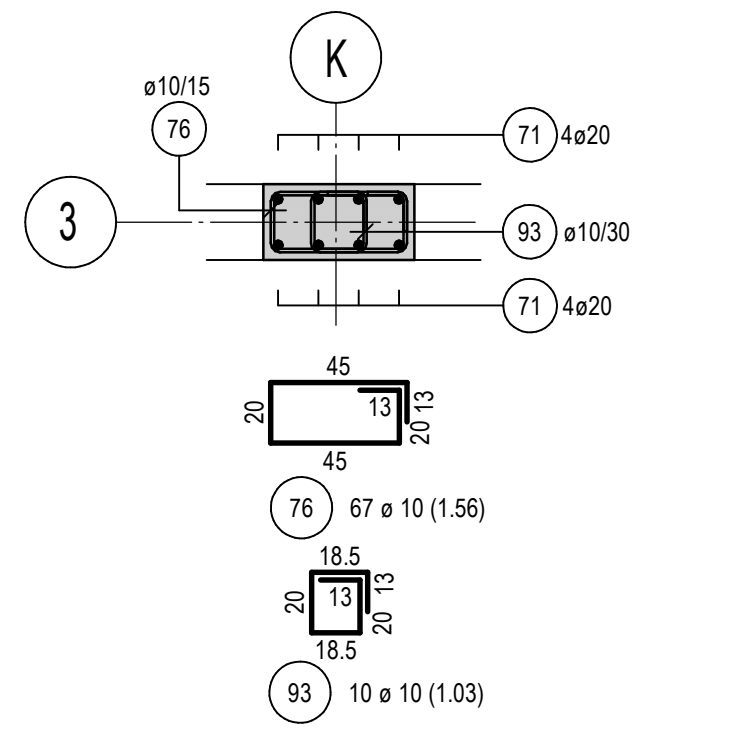

DETAIL "G"
M 1:25 1x vorh.

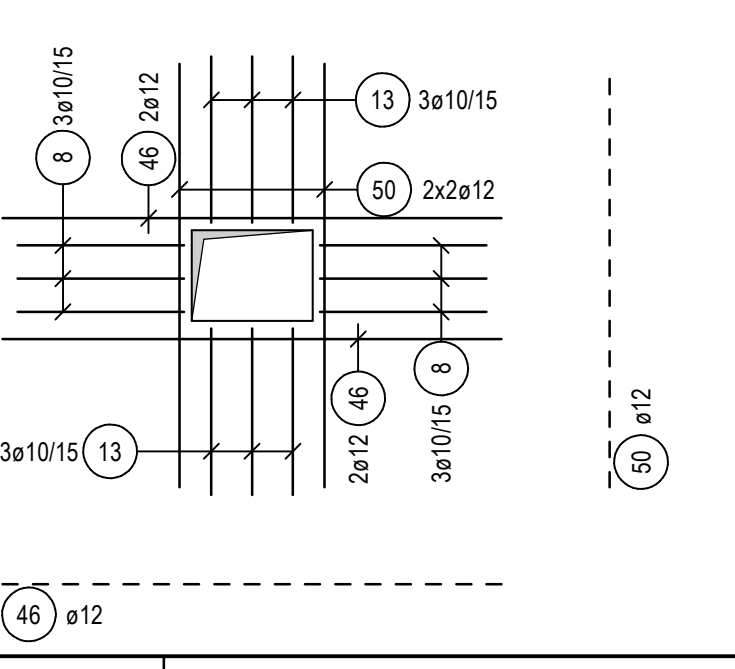

DETAIL "I"
M 1:25

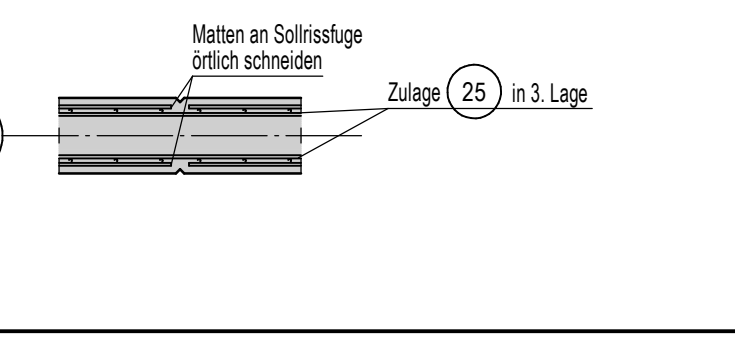

INDEX	ÄNDERUNG/ERGÄNZUNG	BEARBEITER	DATUM
U.S. ARMY CORPS OF ENGINEERS EUROPE DISTRICT APO 09449 Konrad-Adenauer-Ring 39, 65187 Wiesbaden			
Korrigierte AFU-Bau / Corrected Final Design -10/2025			
Landesbetrieb Liegenschafts- und Baubetreuung LBB-Niederlassung Idar-Oberstein			
Am Riltenberg 65 55743 Idar-Oberstein Telefon: (06781) 405-0 Telefax: (06781) 405-100 E-MAIL: postfach.idaroberstein@lbbnet.de			
PROJEKTMANAGEMENT / PROJECT MANAGEMENT		BAU-MASSNAHME / PROJECT	
PROJEKTLIEGUNG / PROJECT LEADER		Baumholder Smith Barracks Human Performance Training Center	
PROJEKTBEARBEITUNG A/I / PROJECT PROCESSOR A/I		PLANBEZEICHNUNG / DRAWING TITLE	
A / I		BEWEHRUNGSPLAN/REINFORCEMENT DRAWING	
		HALLE UND VERWALTUNG WÄNDE (5) GYM UND ADMINISTRATION WÄNDE (5)	
		092241 FY23 SHEET OF	
		W912GB-20-C-0012	
		DIN A0 841 x 1189 1,00 mm	
PROJEKTBEARBEITUNG / PROJECT PROCESSOR		PROJEKT / PROJECT	
200204037	HPTC0	60	T X.31
			TBW XX
			A 0033
			S330