


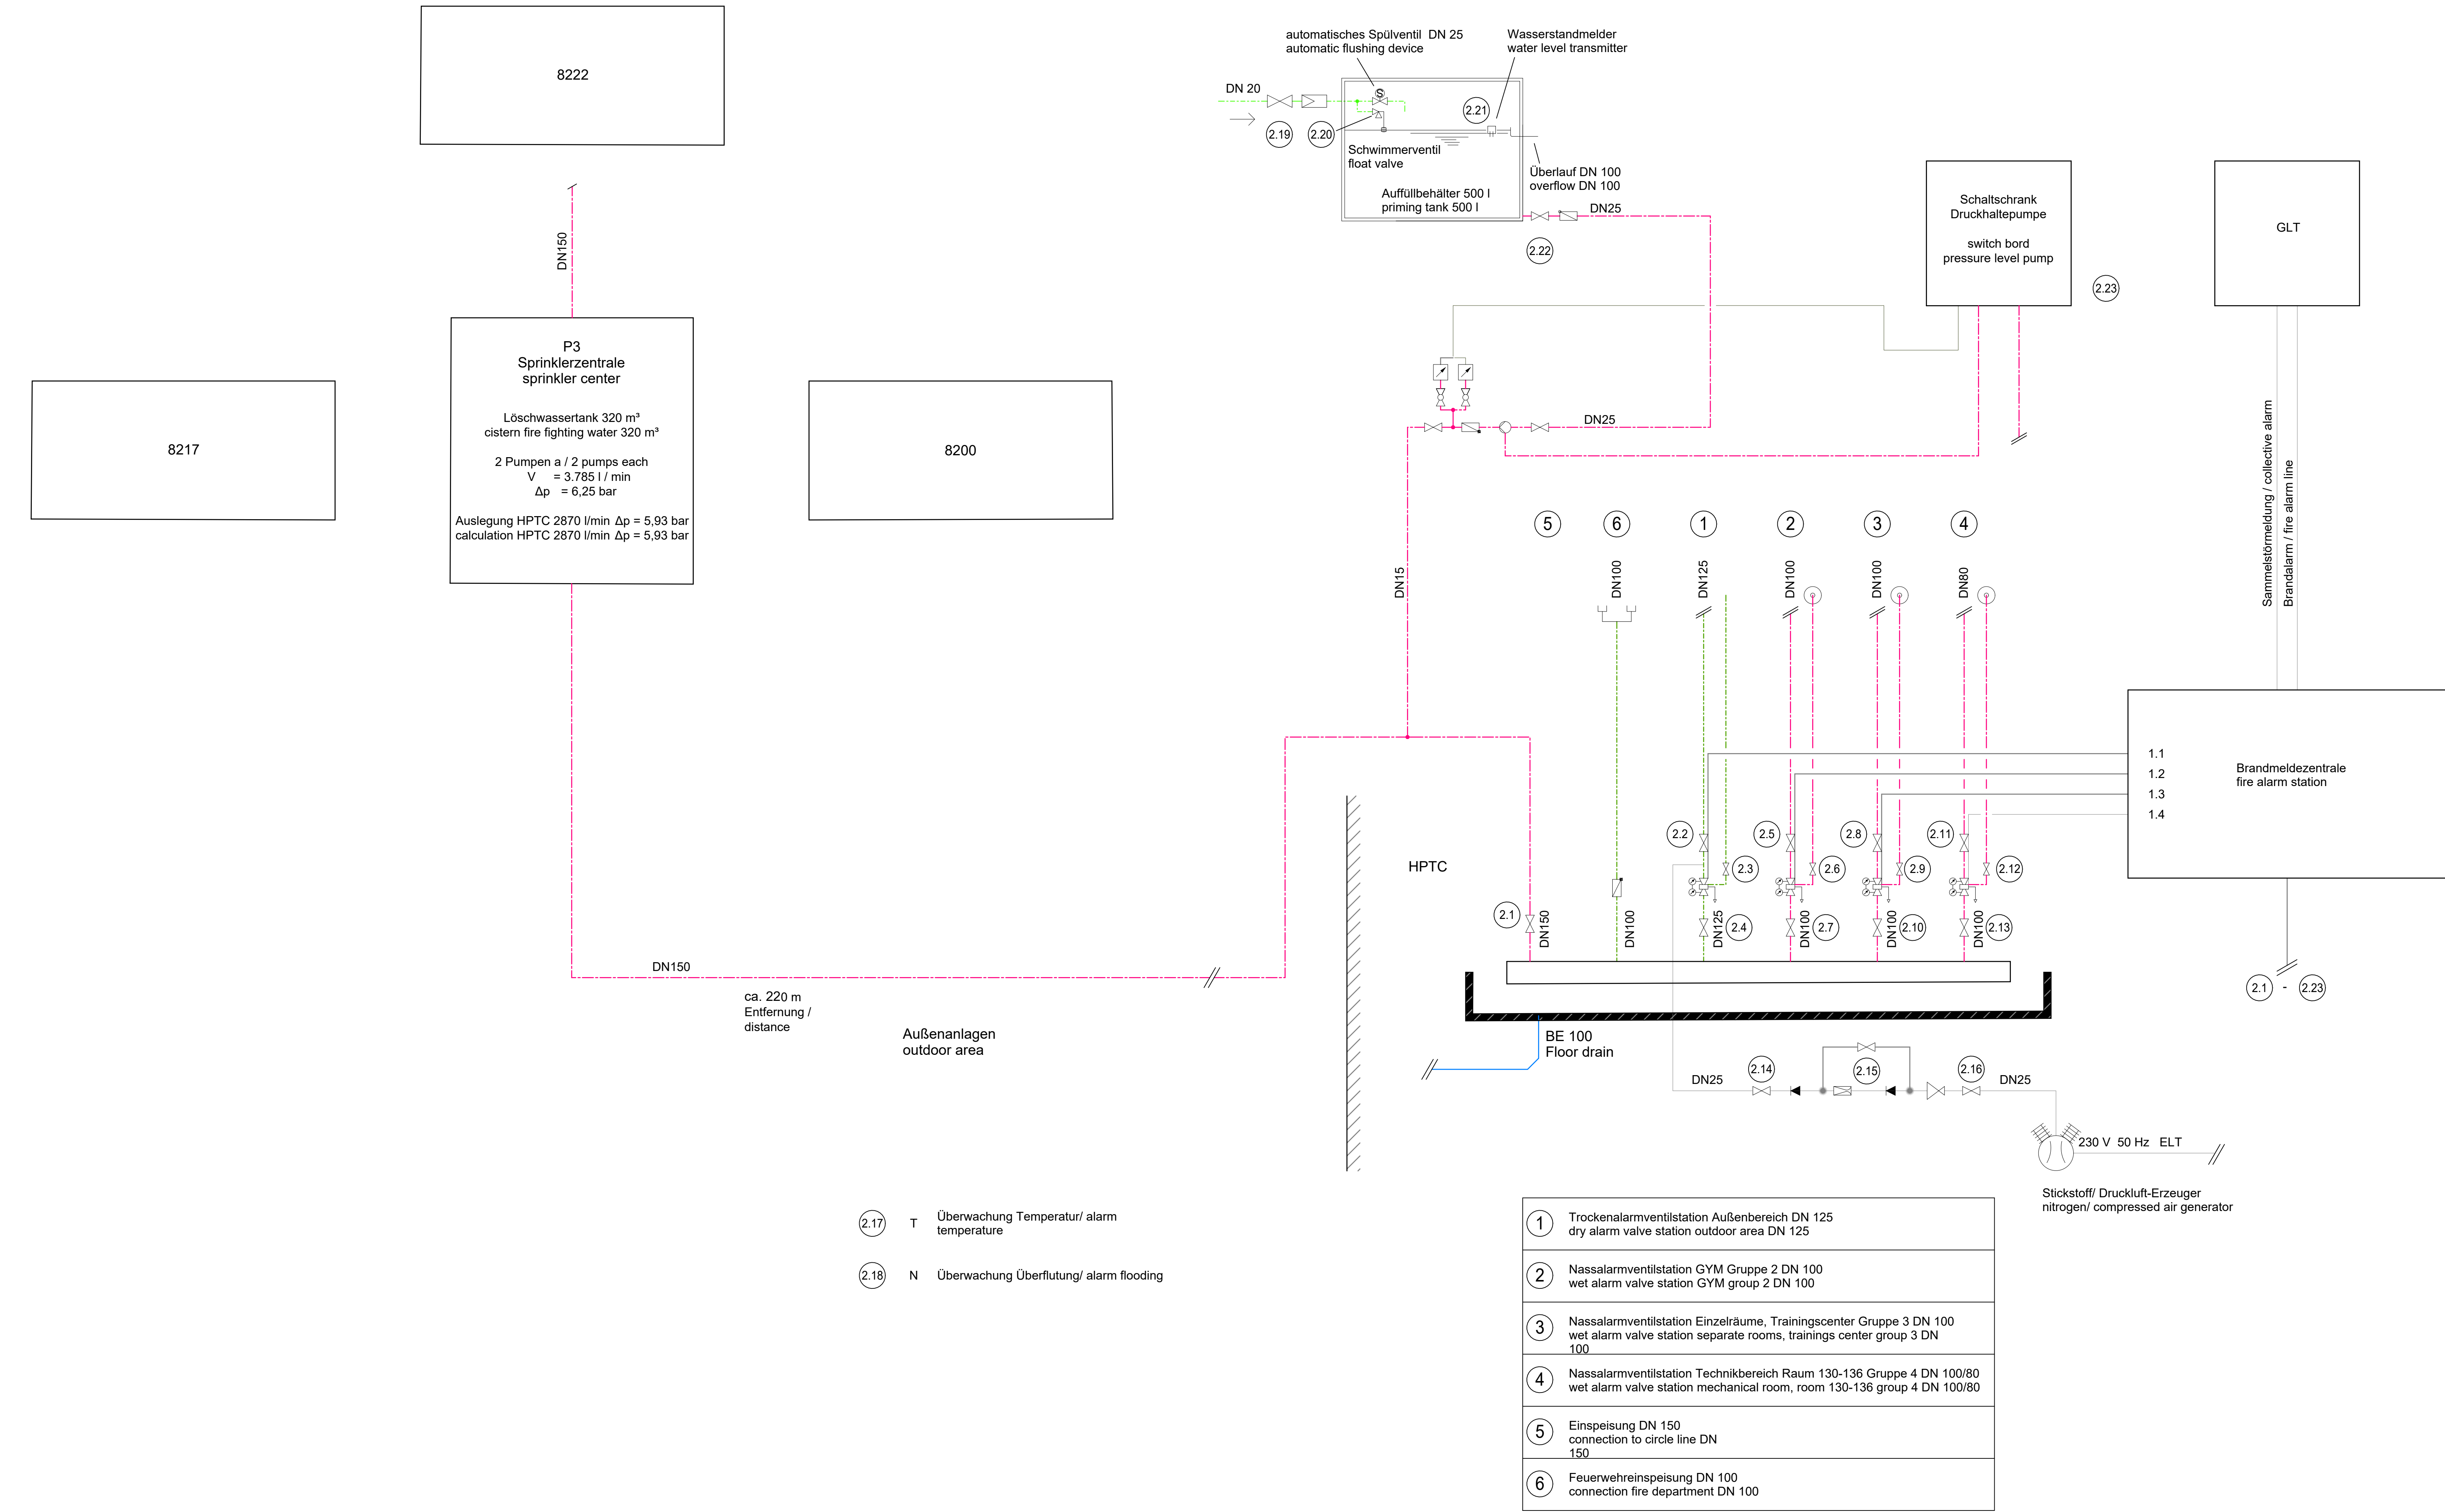

Regelschema Sprinkler
1:100

Legende Sprinkler / legend sprinkler	
Symbol Grundriss / symbol floor plan	Bezeichnung / definition
	Sprinklerleitung - nass sprinkler line - wet
	Trockenleitung sprinkler line - dry
	Nasssprinkler hängend sprinkler wet pendent
	Nasssprinkler stehend sprinkler wet upright
	Sicherheits-Doppelsprinkler nass preaction sprinkler wet
	Seitenwandsprinkler nass side wall sprinkler wet
	Trockensprinkler stehend, Aussenbereich sprinkler dry upright, outdoor area
	Spülanschluss flushing device
	Prüfanschluss testing valve

Symbol Schema / symbol diagram	Bezeichnung / definition
	Feuerlöschleitung - nass fire line - wet
	Sprinklerleitung - nass sprinkler line - wet
	Steuerleitung control line
	Löschwasseranspeisung fire department connection
	Alarmglocke alarm bell
	Rückschlagventil check valve
	Absperrventil shut-off valve
	Rückflußverhinderer back flow preventer
	Drosselventil damper
	Druckminderer pressure reducing valve
	Strömungswächter flow switch
	Nassalarmventilstation wet alarm valve station
	Druckluftkompressor air compressor

U.S. ARMY CORPS OF ENGINEERS
EUROPE DISTRICT
APO 09449
Konrad-Adenauer-Ring 39, 65187 Wiesbaden

Korrigierte AFU-Bau / Corrected Final Design - 10/2025

Landesbetrieb Liegenschafts- und Baubetreuung
LBB-Niederlassung Idar-Oberstein

Am Rickenberg 65
55743 Idar-Oberstein
Telefon: (06781) 405-0
Telefax: (06781) 405-190
E-MAIL: postfach.idaroberstein@LBBnet.de

PROJEKTMANAGEMENT / PROJECT MANAGEMENT	BAUMASSNAHME / PROJECT Baumholder Smith Barracks Human Performance Training Center
PROJEKTL EITUNG / PROJECT LEADER	
PROJEKTB EARB EITUNG A/I / PROJECT PROCESSOR A/I	PLANBEZEICHNUNG / DRAWING TITLE REGELSCH EMA SPRINKLER
A / 1	CONTROL DIAGRAM FIRE PROTECTION SYSTEMS
	092241 FY23 SHEET OF W12GB-20-C-0012
PROJEKTB EARB EITUNG / PROJECT PROCESSOR	DIN AD 841 x 1189 1,00 gm

SVV	GEH	ST	PHASE	SP	BLATT	INHALT	SEITE	TD	PROZESS	F-BLATT
200204037	HPTC	0	60	V	6.01	VSP	X1	A	0000	FP12