



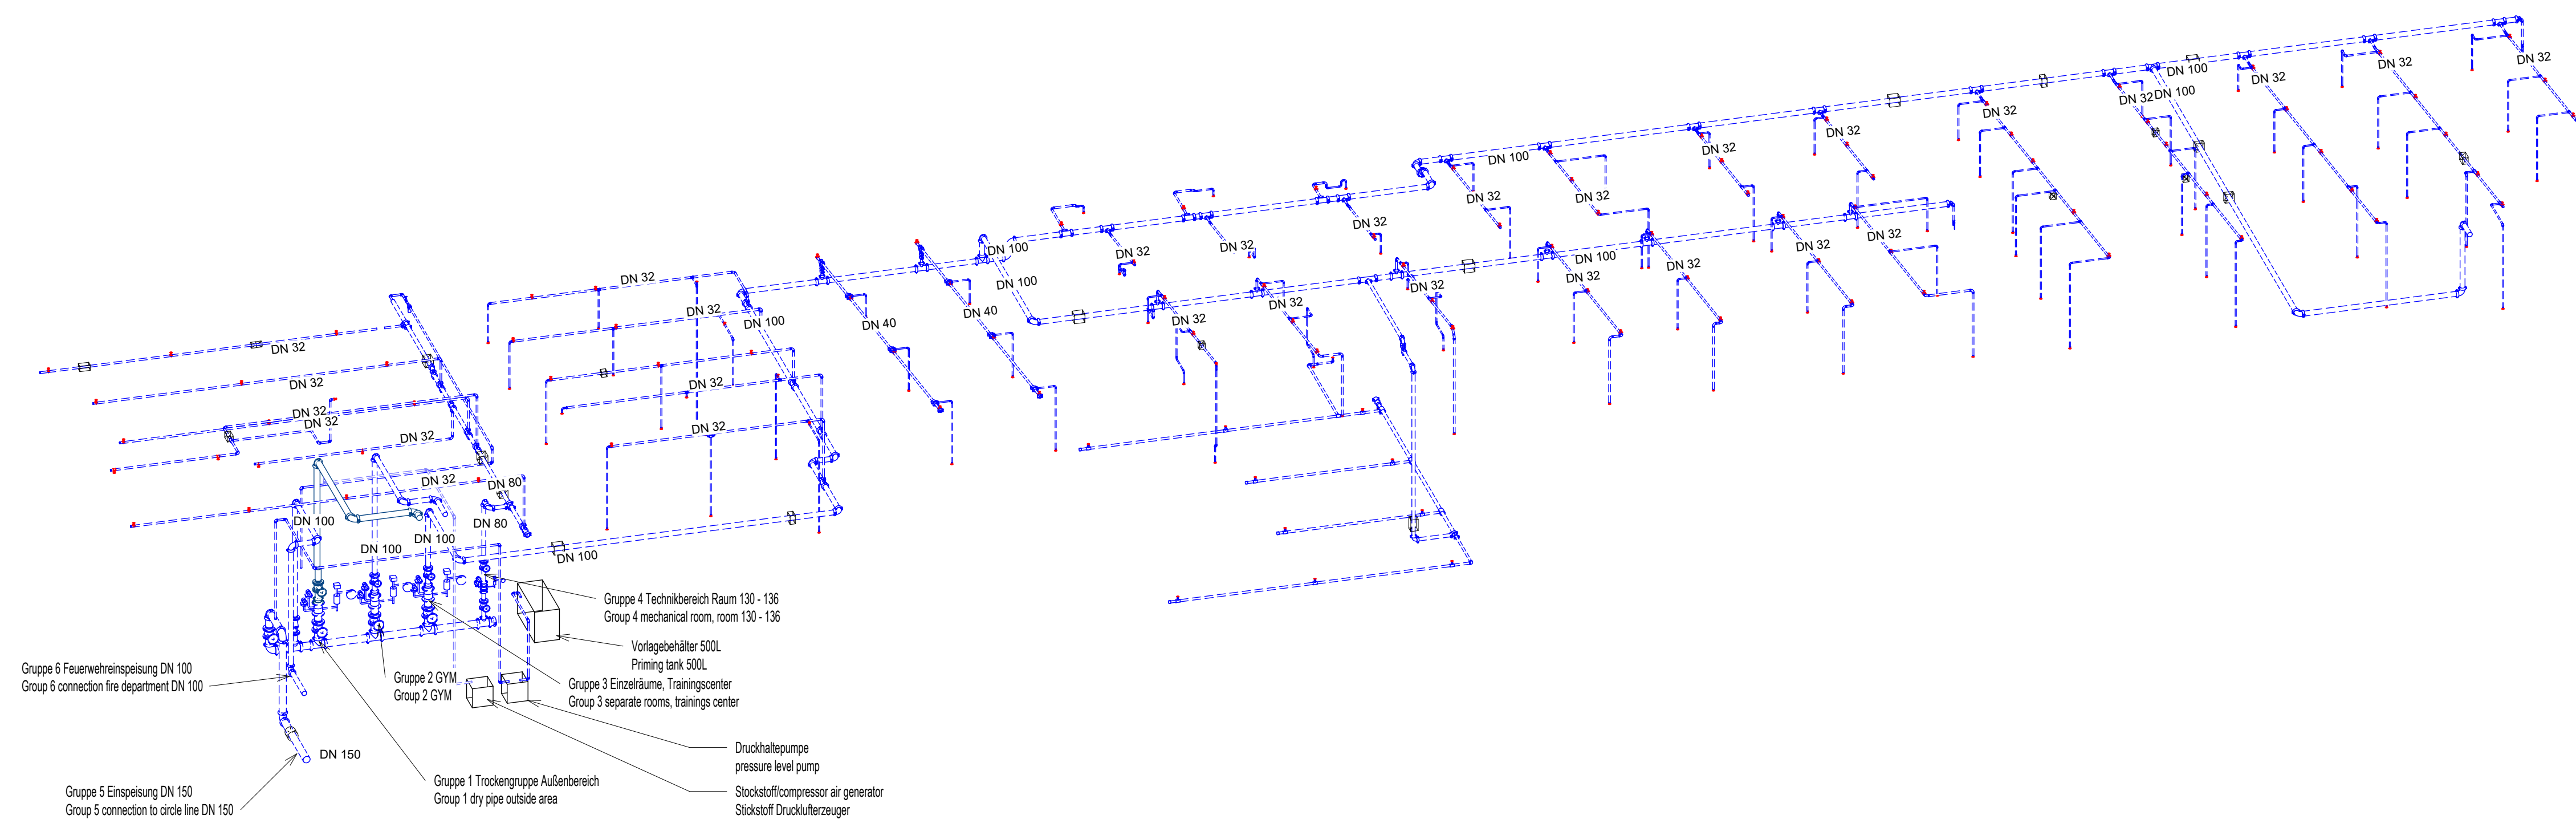


② SP Schema Bereich Räume

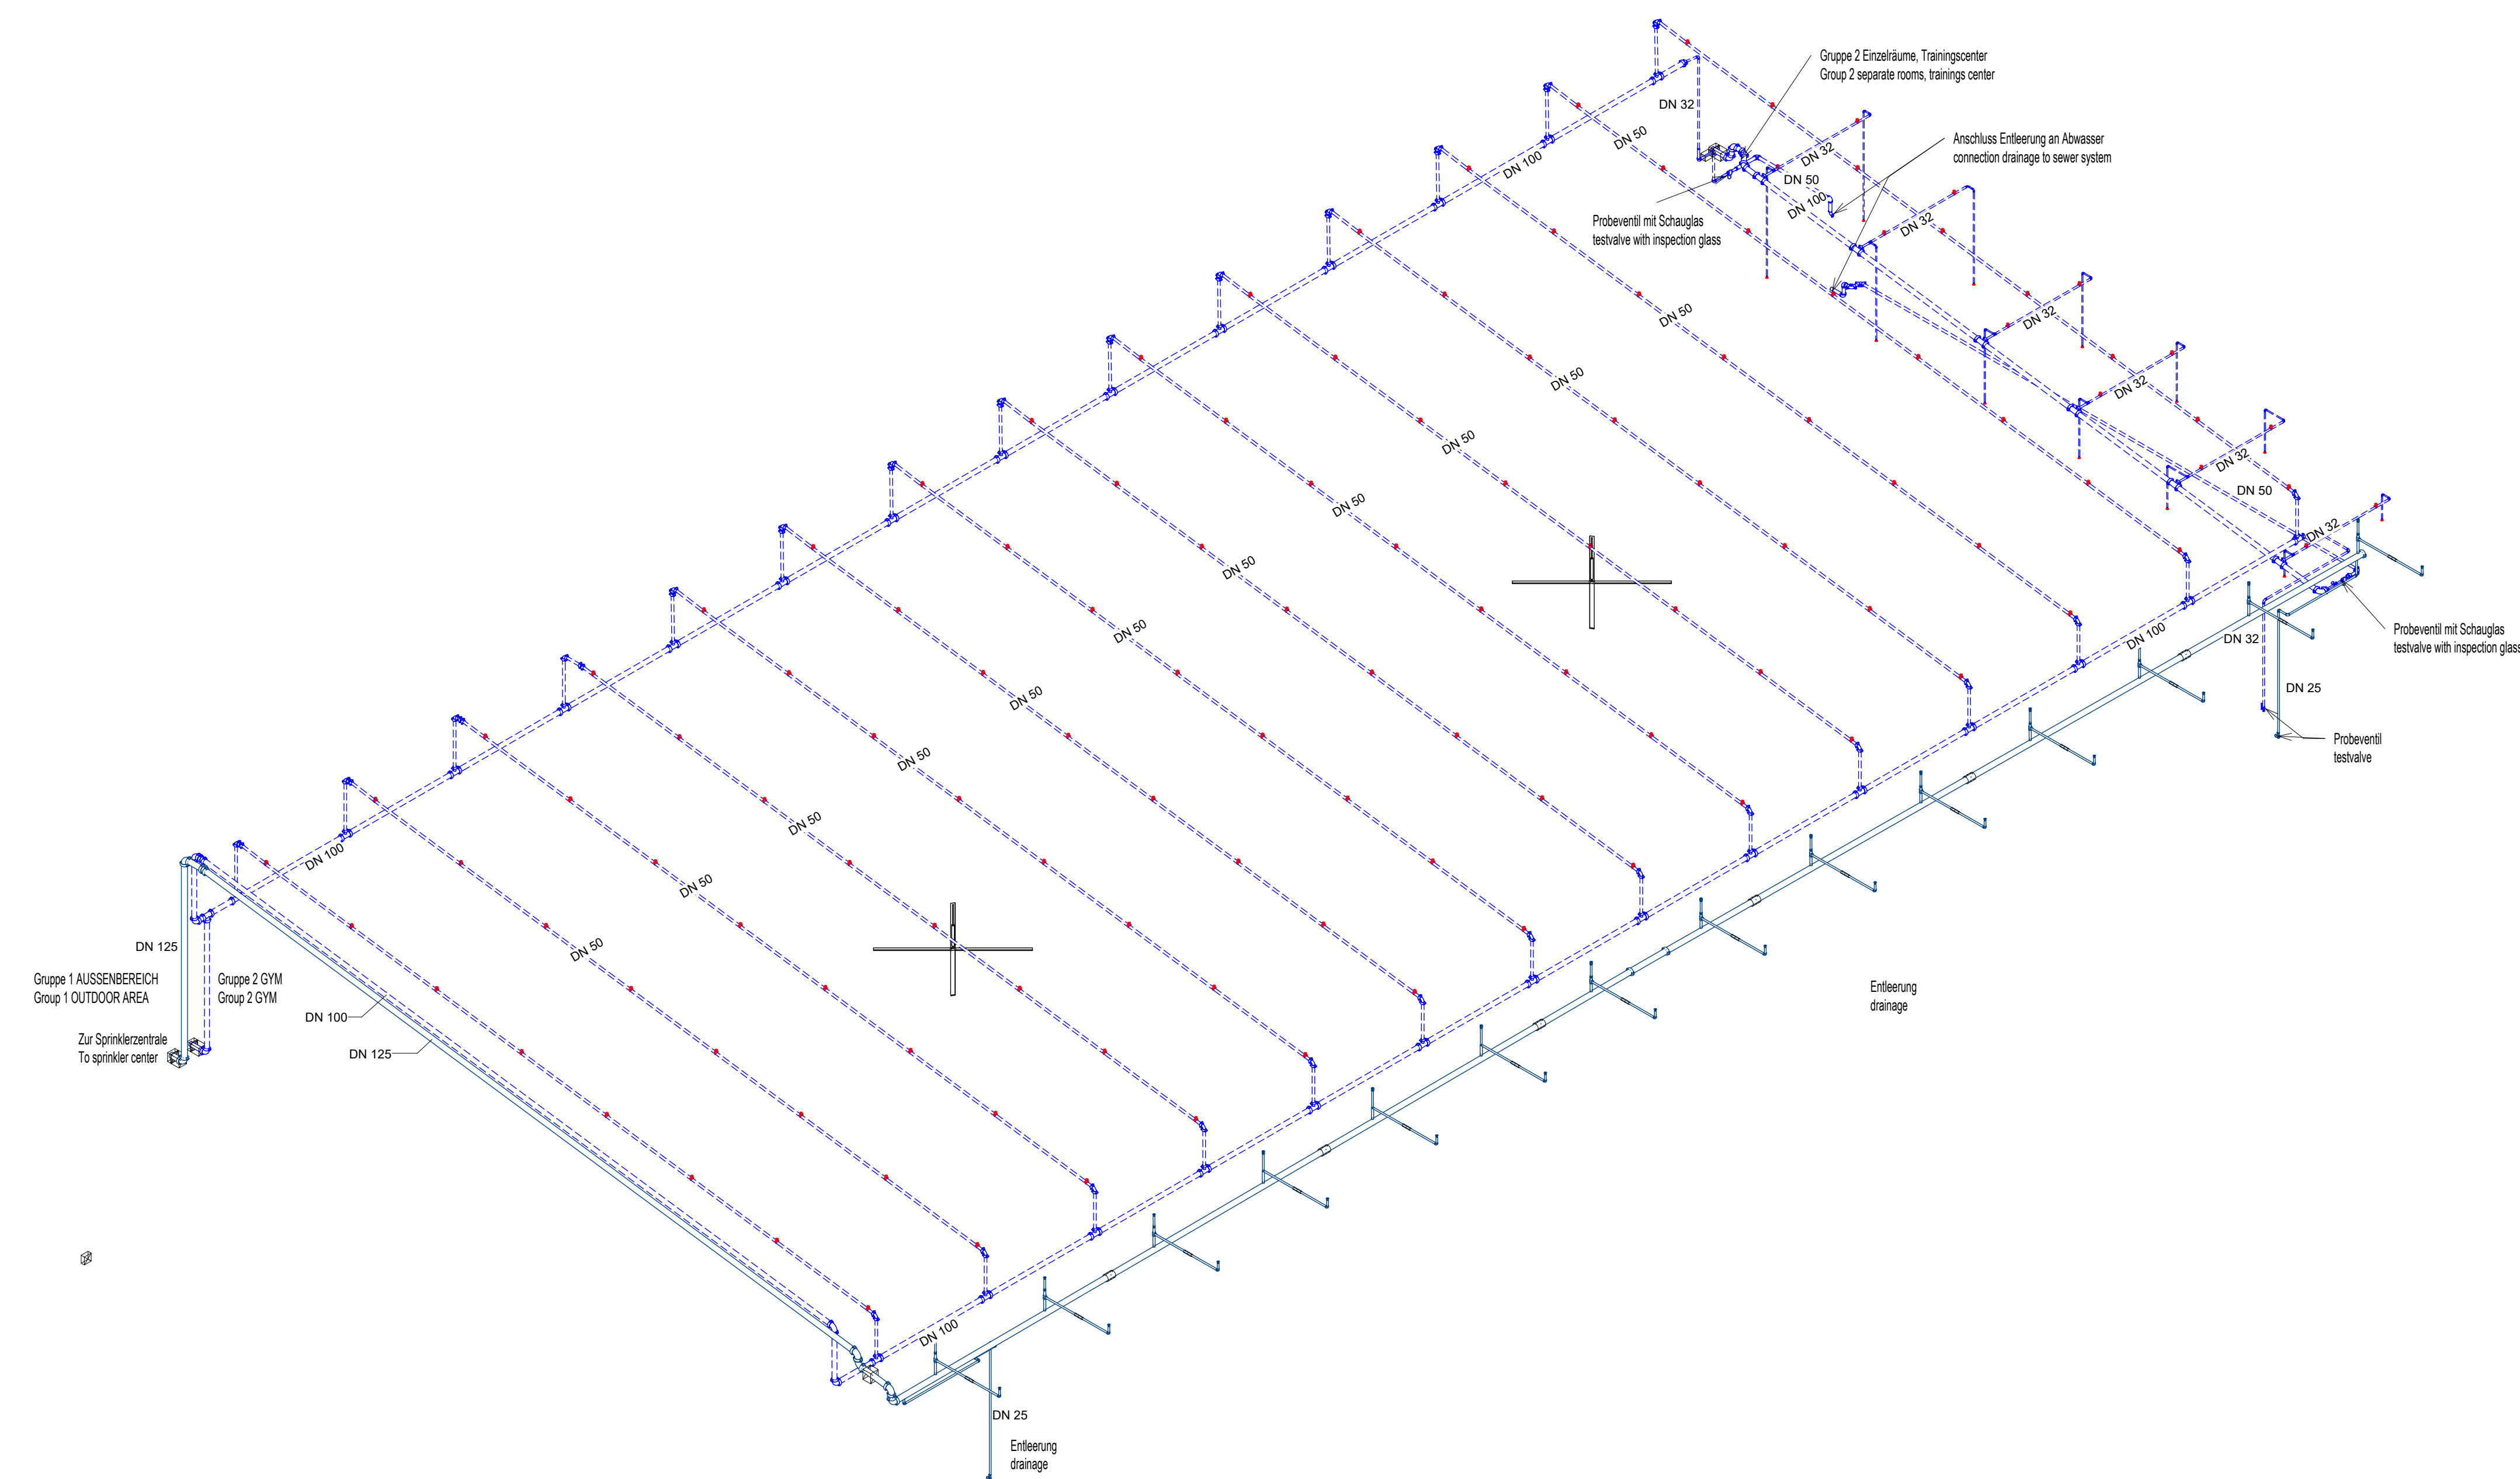


① SP Schema Bereich Trainingshalle

U.S. ARMY CORPS OF ENGINEERS
EUROPE DISTRICT
APO 09449
Konrad-Adenauer-Ring 39, 65187 Wiesbaden

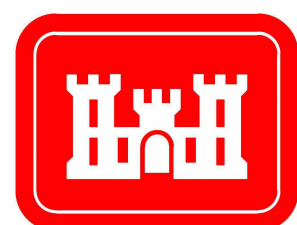

Korrigierte AFU-Bau / Corrected Final Design - 10/2025

Landesbetrieb Liegenschafts- und Baubetreuung
LBB-Niederlassung Idar-Oberstein

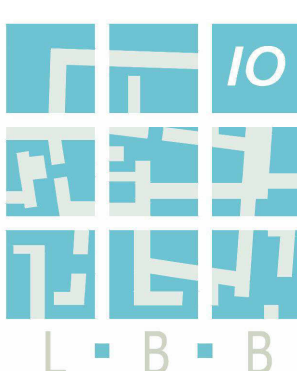

Am Rickenberg 65
55743 Idar-Oberstein
Telefon: (06781) 405-0
Telefax: (06781) 405-190
E-MAIL: postfach.idaroberstein@LBBnet.de

PROJEKTMANAGEMENT / PROJECT MANAGEMENT	BAUMASSNAHME / PROJECT Baumholder Smith Barracks Human Performance Training Center
PROJEKTL EITUNG / PROJECT LEADER	
PROJEKTB EARB EITUNG A/I / PROJECT PROCESSOR A/I	PLANBEZEICHNUNG / DRAWING TITLE SCHEMA SPRINKLER
A / 1	DIAGRAM FIRE PROTECTION SYSTEMS

092241 FY23	SHEET	OF
W12GB-20-C-0012		

DIN A0 841 x 1189 1,00 gm

200204037	HPTC	0	60	V	7.01	VSP	X3	A	0000	FP13
-----------	------	---	----	---	------	-----	----	---	------	------