




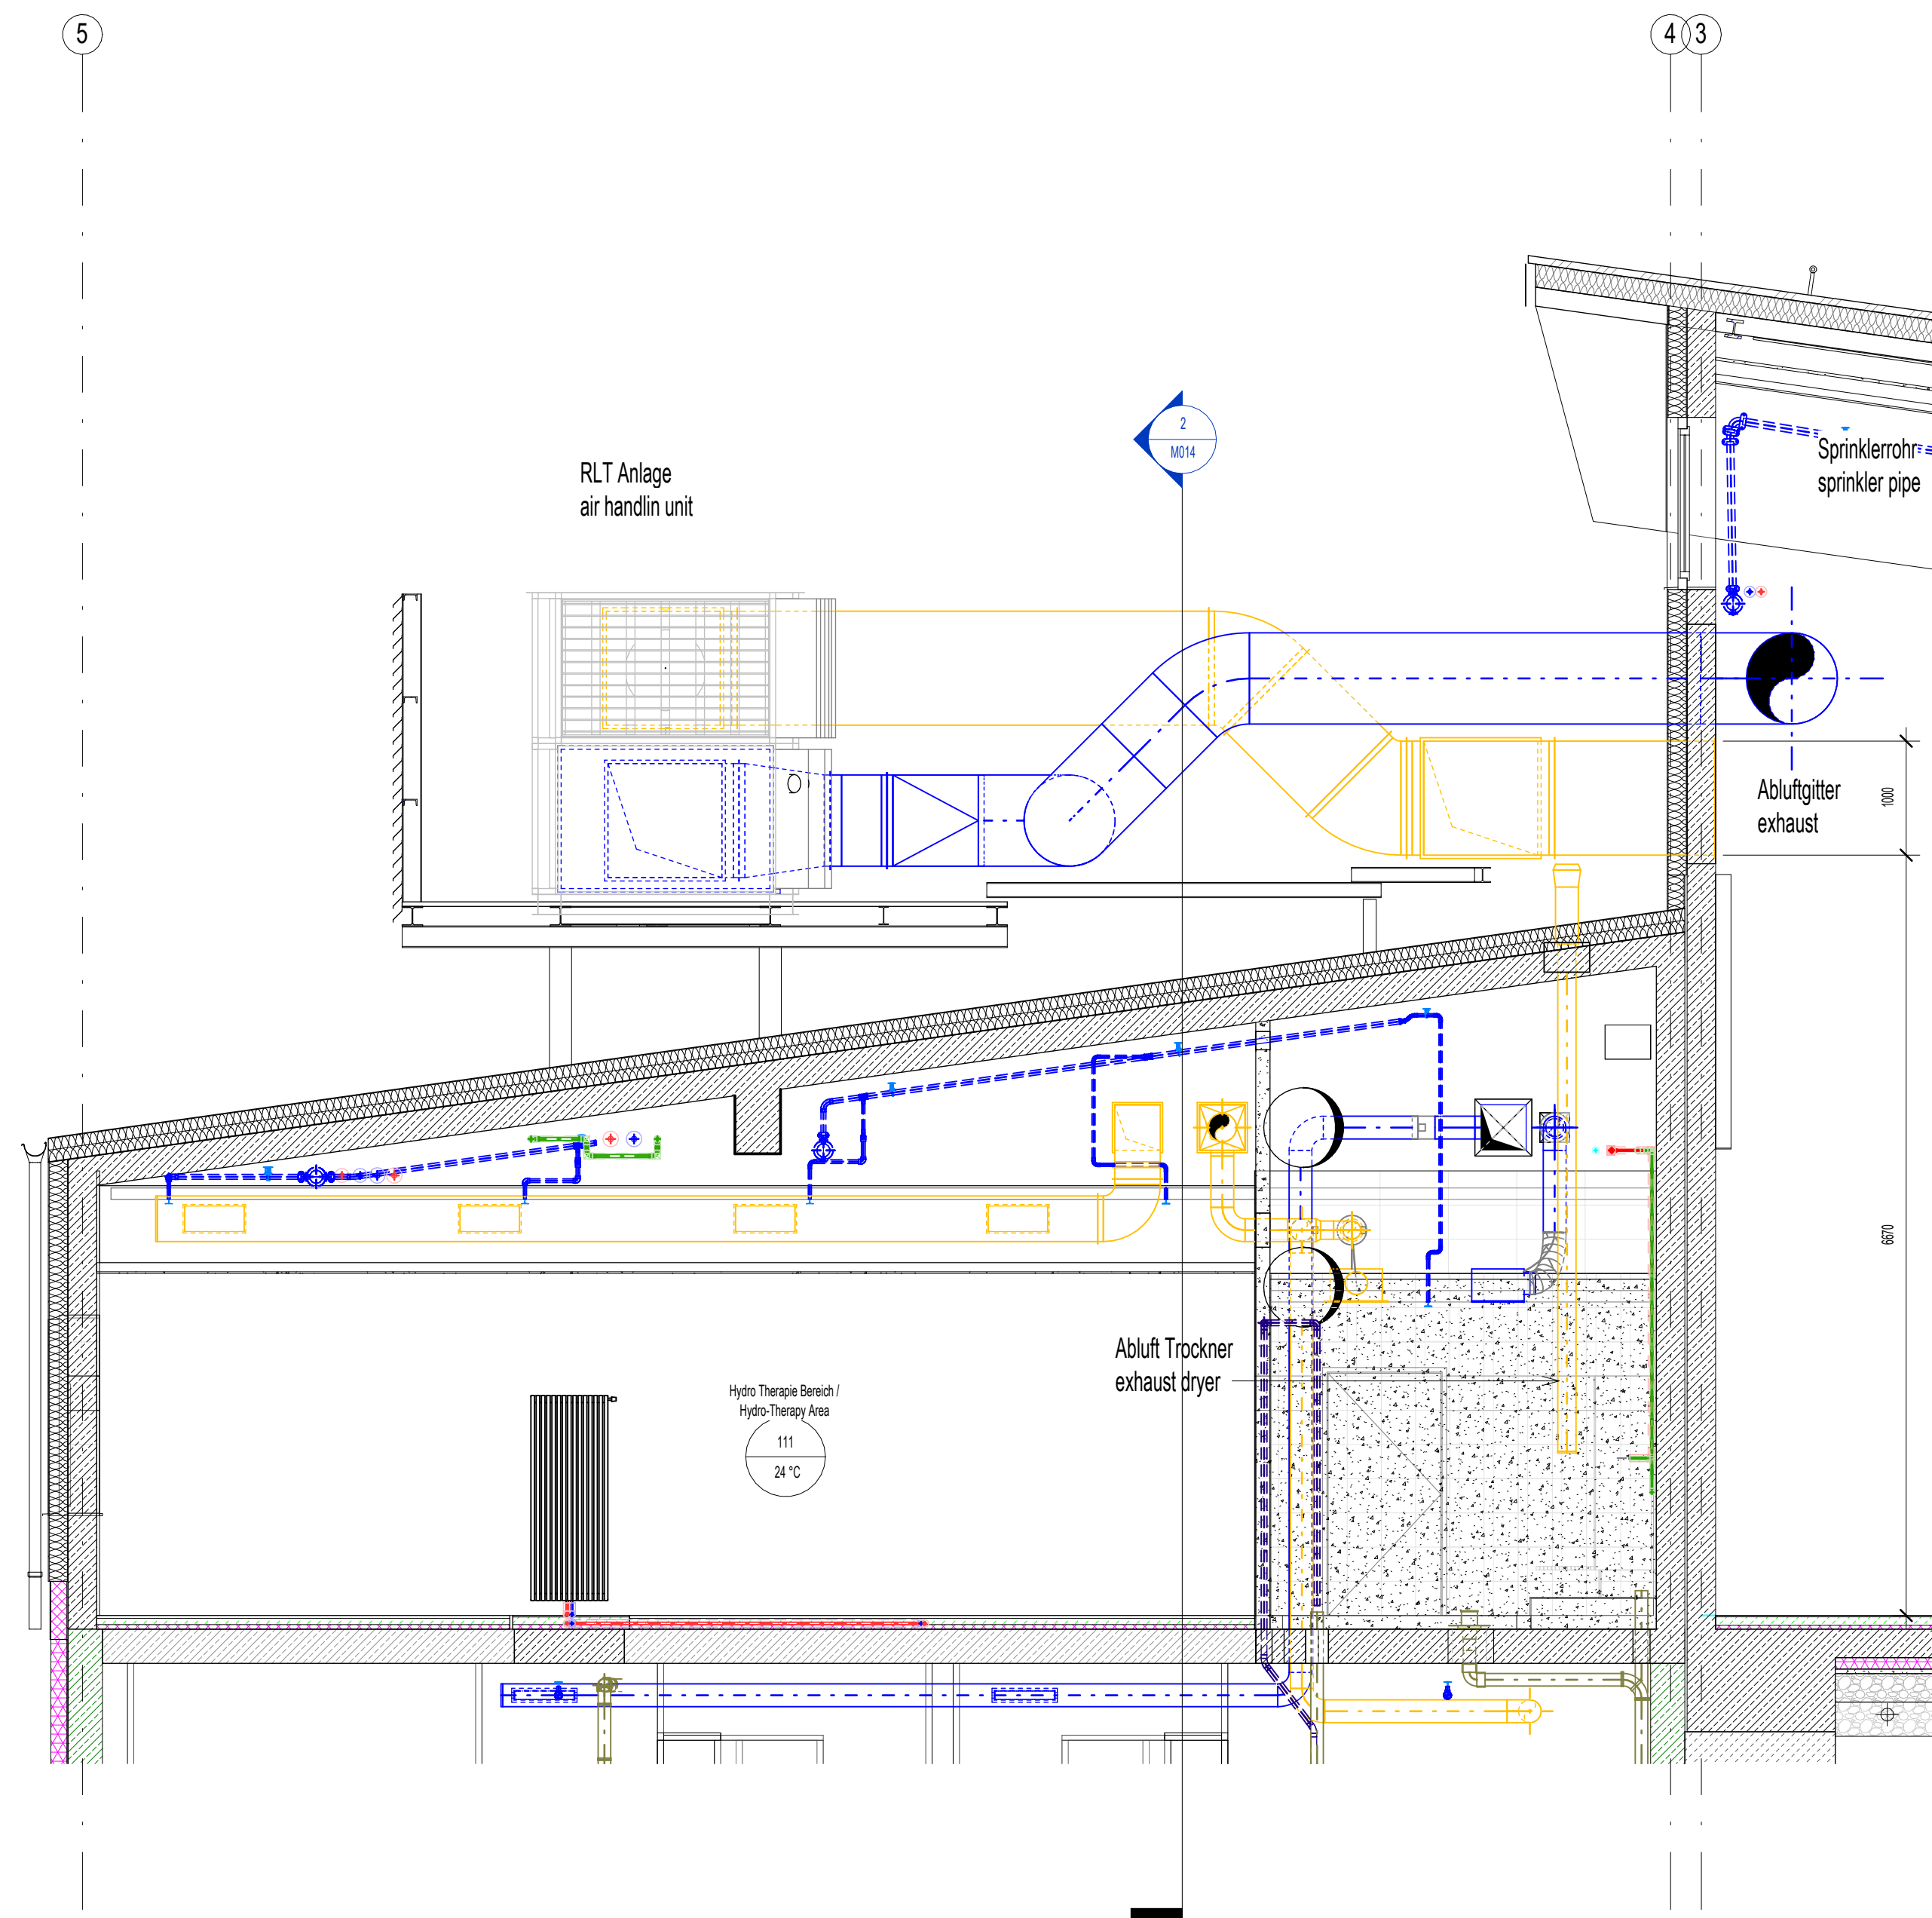


③ Querschnitt Gebäude
1 : 50

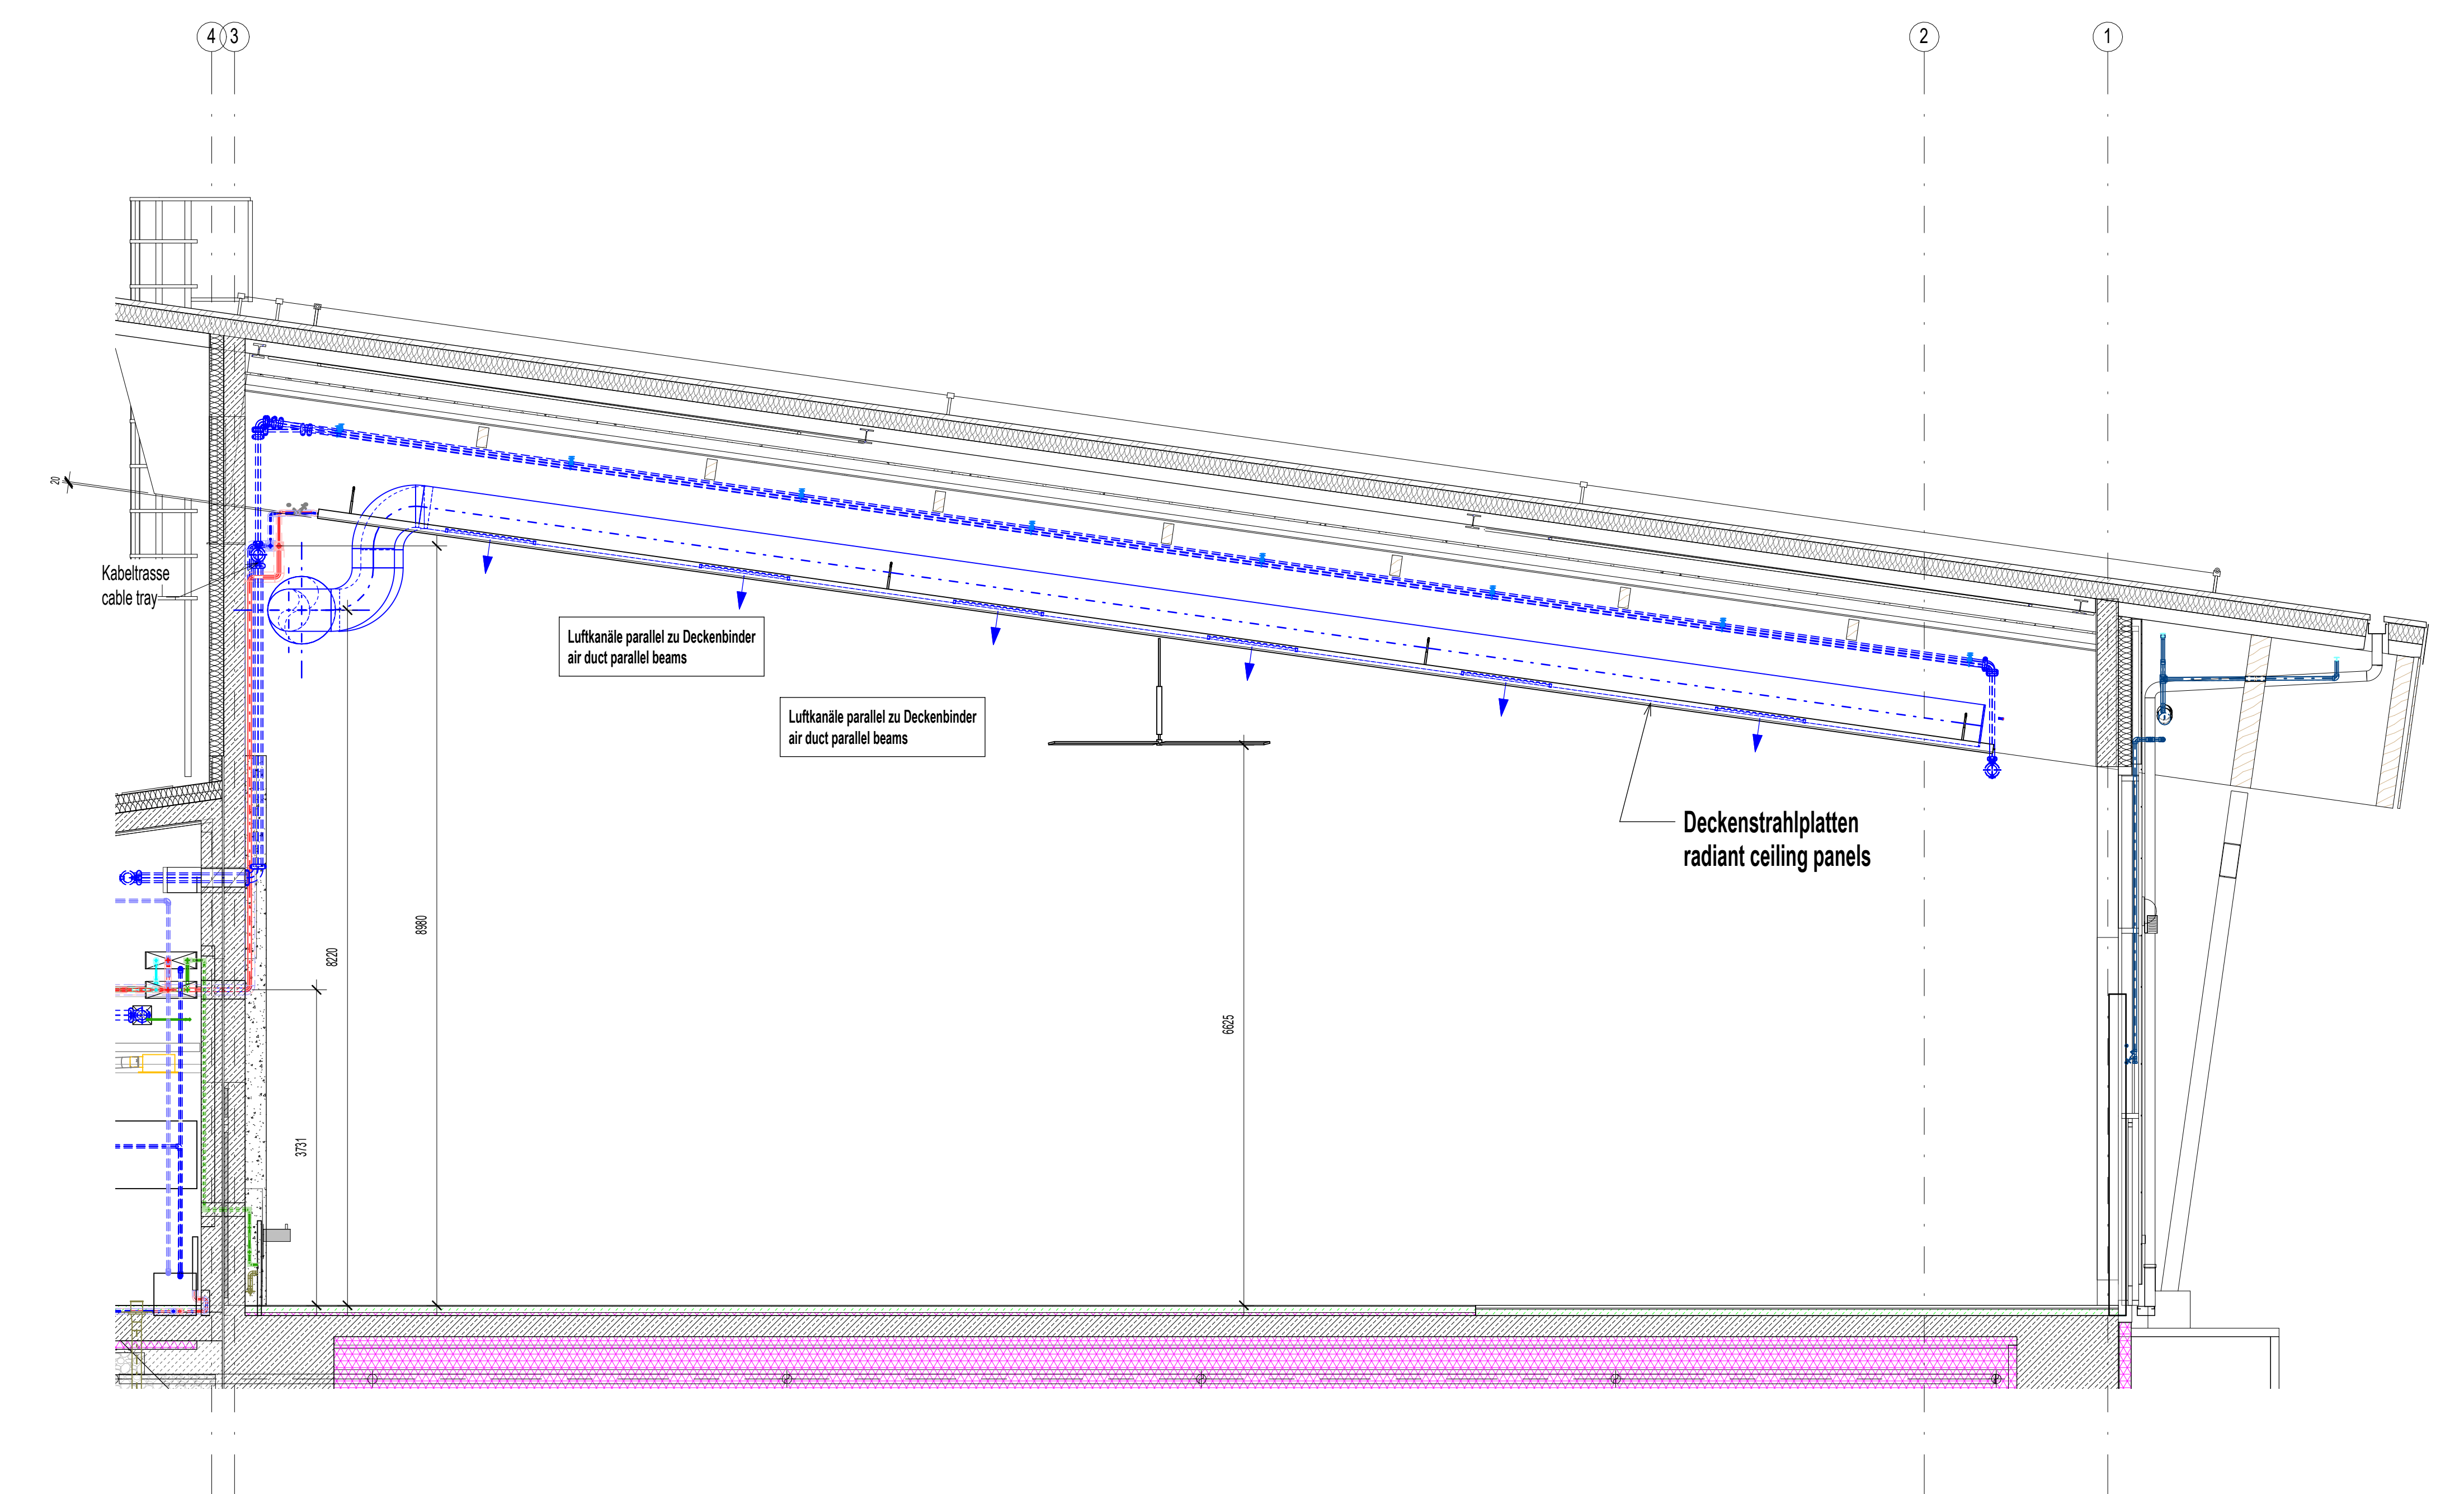

② Querschnitt Halle
1 : 50

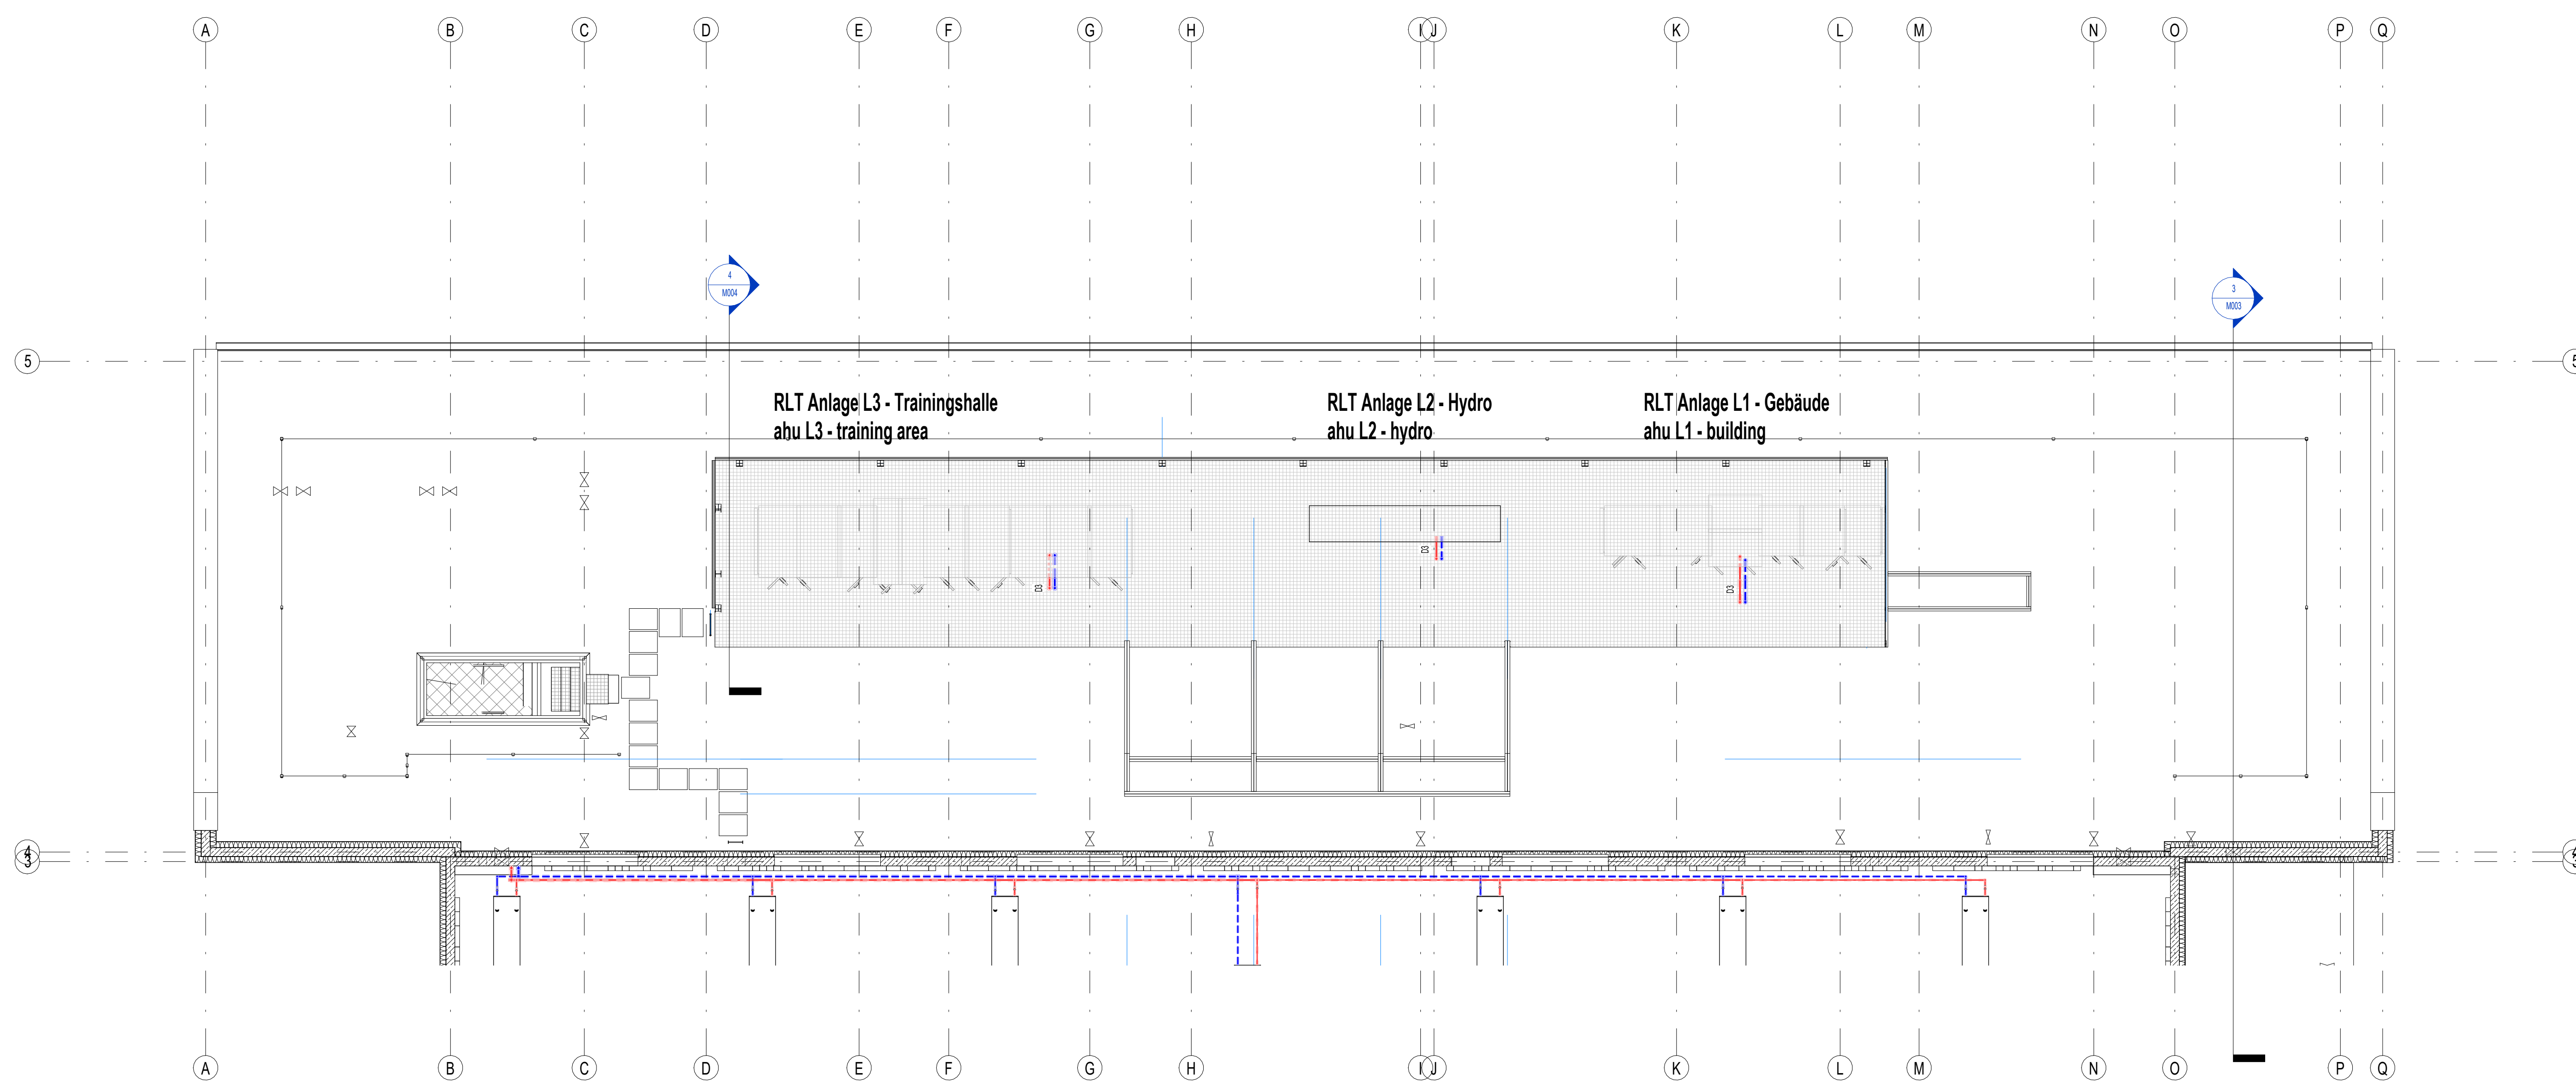

① 100 H Bühne RLT Anlagen
1 : 100

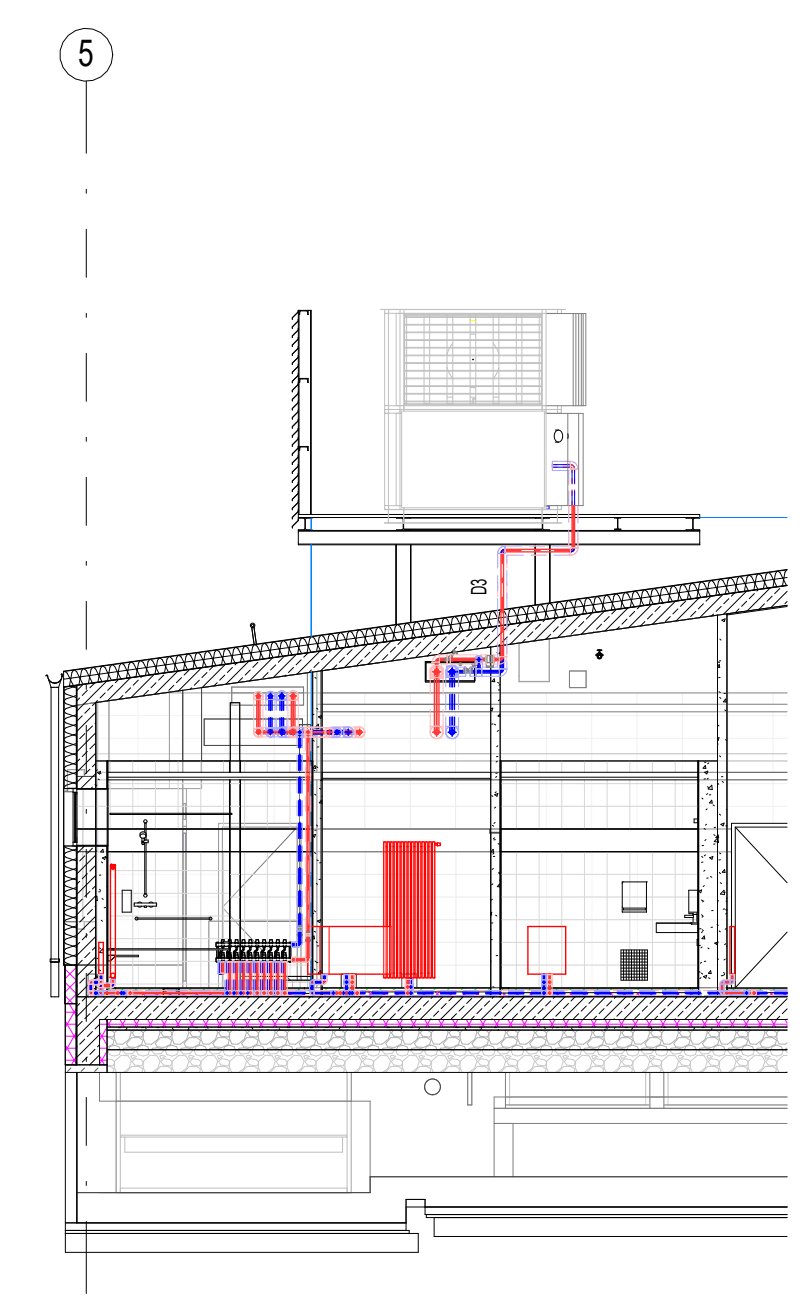

④ Schnitt H Bühne RLT Anlagen
1 : 100

U.S. ARMY CORPS OF ENGINEERS EUROPE DISTRICT APO 09449 Konrad-Adenauer-Ring 39, 65187 Wiesbaden		
Korrigierte AFU-Bau / Corrected Final Design - 10/2025		
Landesbetrieb Liegenschafts- und Baubetreuung LBB-Niederlassung Idar-Oberstein		
Am Rickenberg 65 55743 Idar-Oberstein Telefon: (06781) 405-0 Telefax: (06781) 405-190 E-MAIL: postfach.idaroberstein@LBBnet.de		
PROJEKTMANAGEMENT / PROJECT MANAGEMENT PROJEKTLEITUNG / PROJECT LEADER PROJEKTBEARBEITUNG A/I / PROJECT PROCESSOR A/I	BAUMASSNAHME / PROJECT Baumholder Smith Barracks Human Performance Training Center PLANBEZEICHNUNG / DRAWING TITLE DA HEIZUNG - SCHNITTE FLOOR PLAN ATTIC HEATING - SECTIONS 092241 FY23 SHEET OF W12GB-20-C-0012 DIN A0 841 x 1189 1,00 gm	
PROJEKTBEARBEITUNG / PROJECT PROCESSOR 200204037 HPTC 0 60 V 1.01 VHE DA A 0100 M004		