



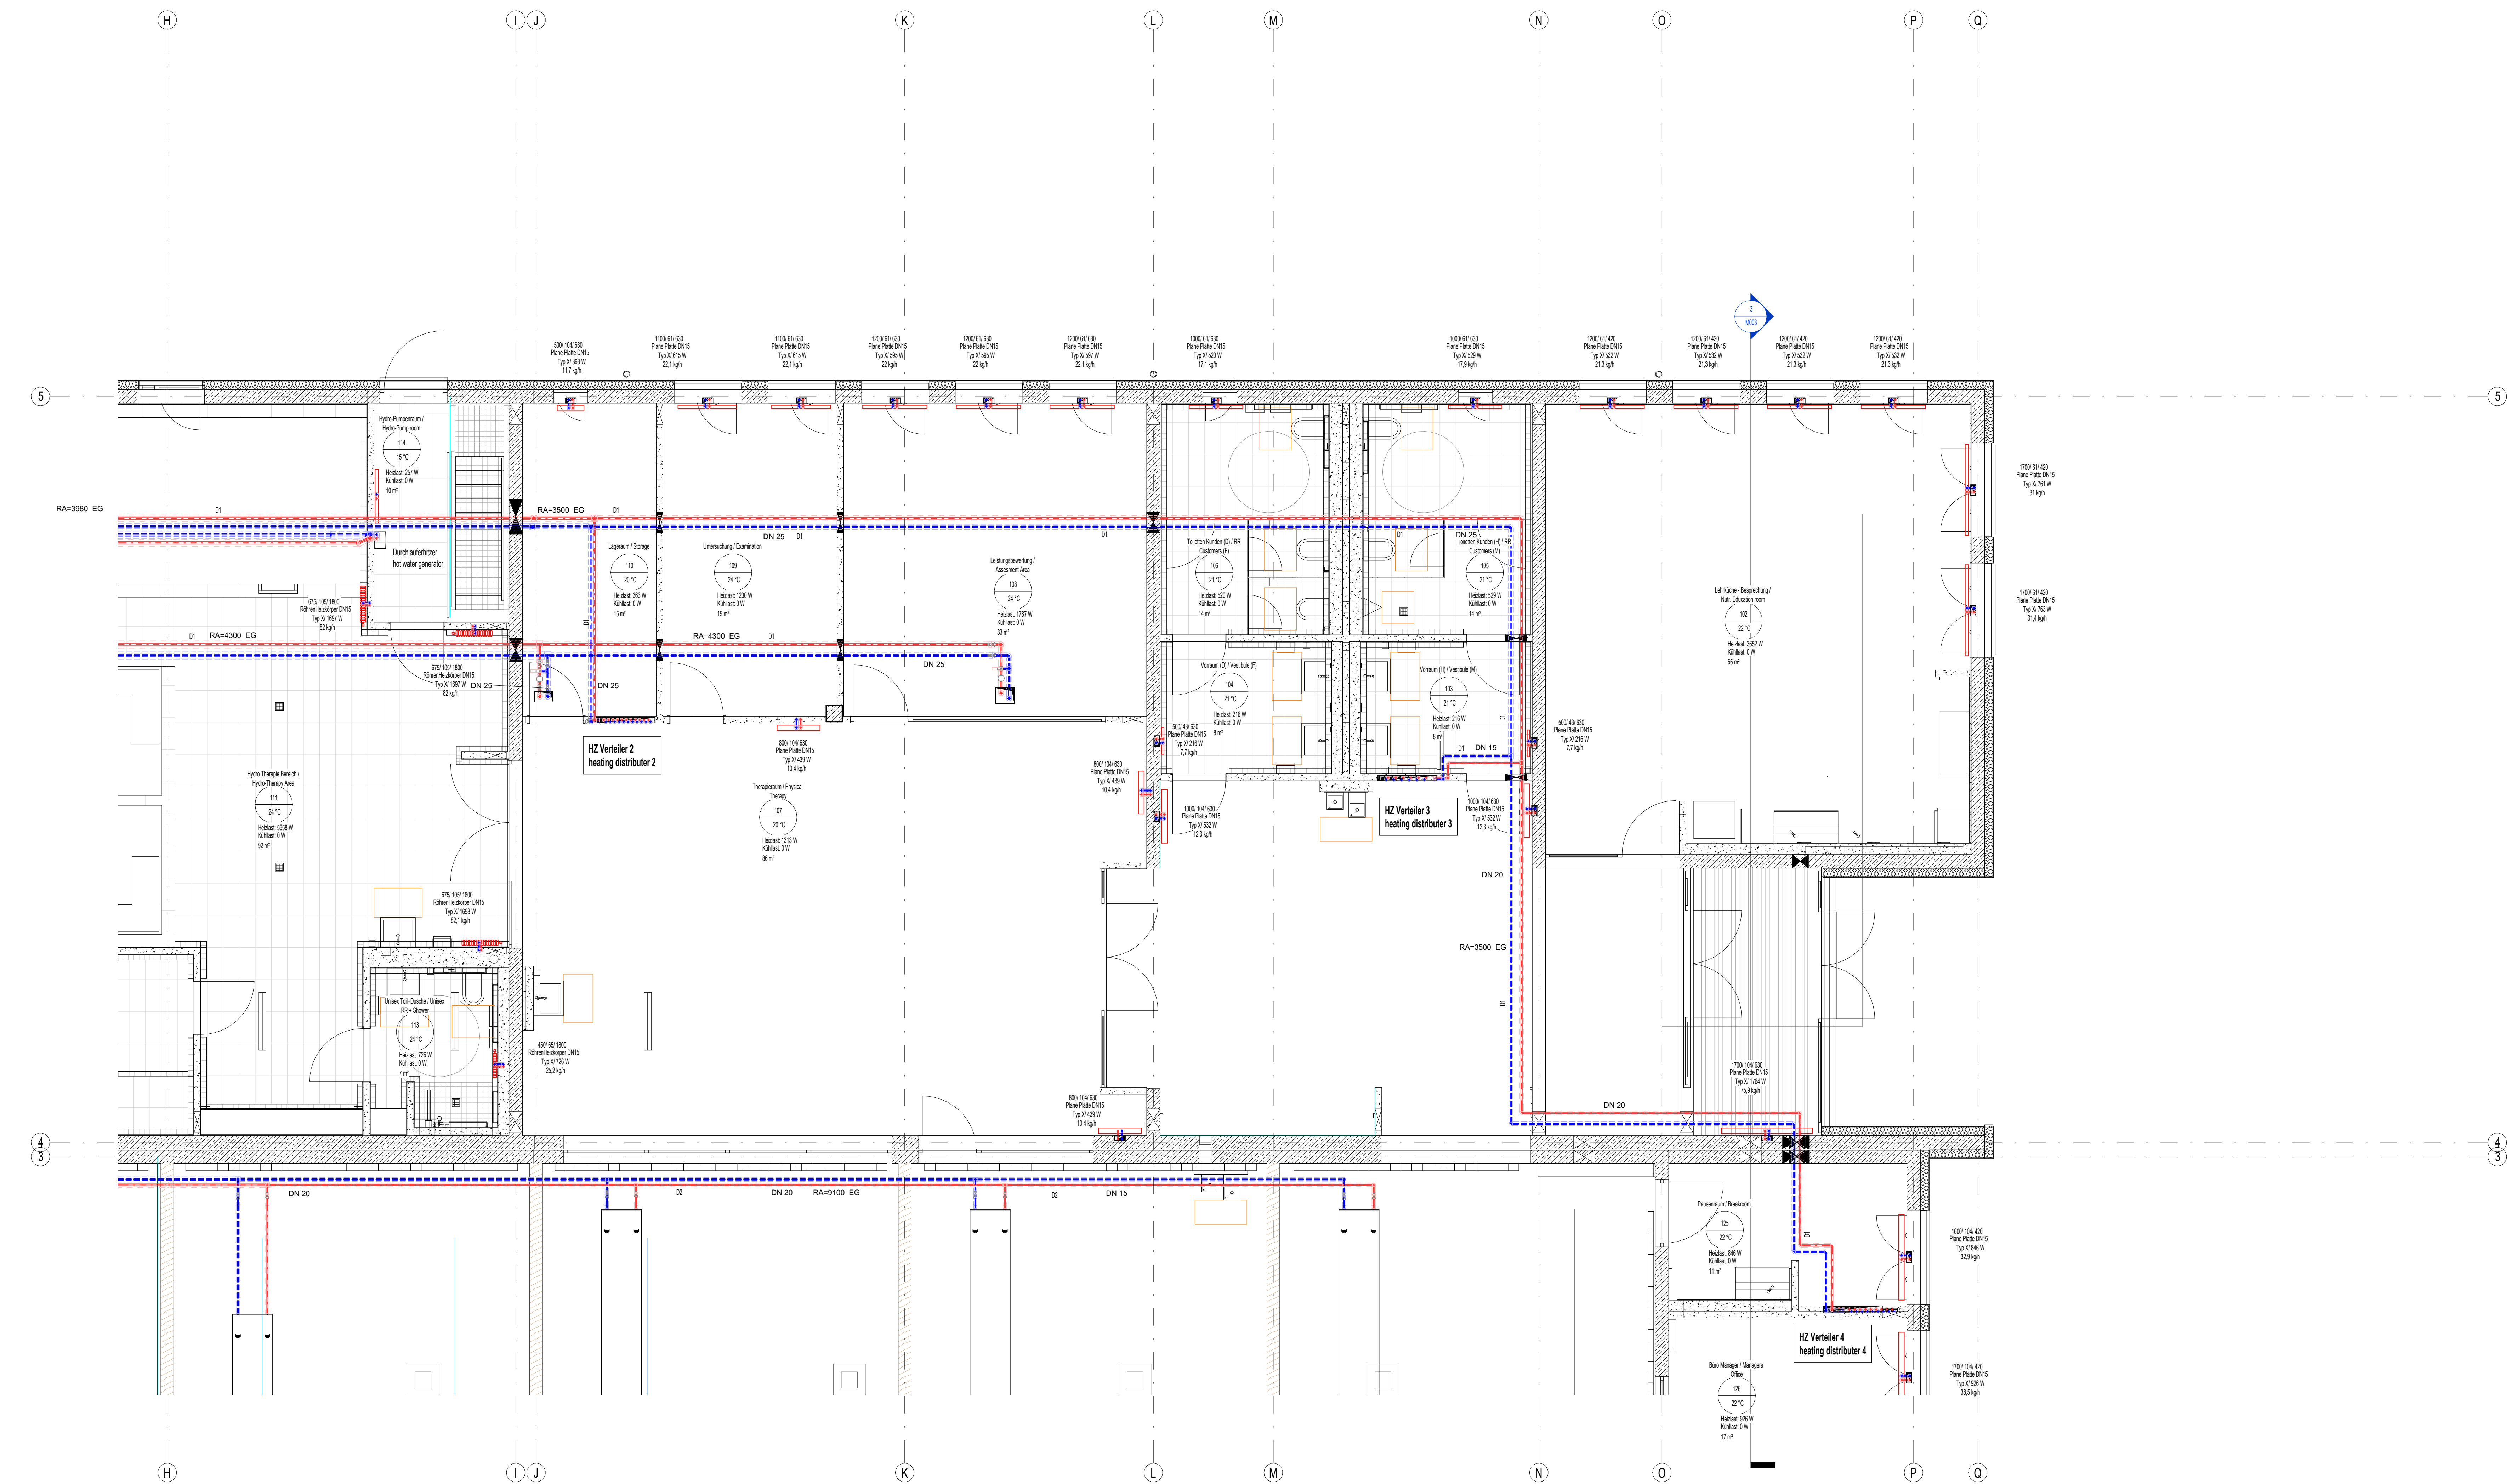


50 HEG - Teil 4
1:50

U.S. ARMY CORPS OF ENGINEERS
EUROPE DISTRICT
APO 09449
Konrad-Adenauer-Ring 39, 65187 Wiesbaden

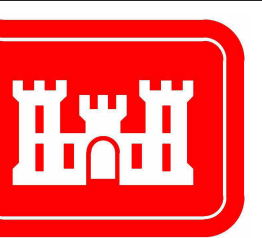

Korrigierte AFU-Bau / Corrected Final Design - 10/2025

Landesbetrieb Liegenschafts- und Baubetreuung
LBB-Niederlassung Idar-Oberstein

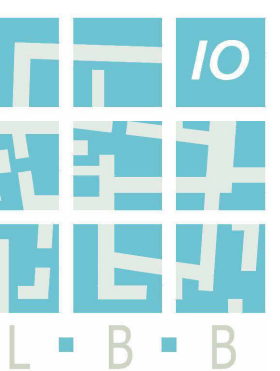

Am Rickenberg 65
55743 Idar-Oberstein
Telefon: (06781) 405-0
Telefax: (06781) 405-190
E-MAIL: postfach.idaroberstein@LBBnet.de

PROJEKTMANAGEMENT / PROJECT MANAGEMENT

BAUMASSNAHME / PROJECT
Baumholder Smith Barracks
Human Performance Training Center

PROJEKTLEITUNG / PROJECT LEADER

PROJEKTBEARBEITUNG A/I / PROJECT PROCESSOR A/I

PLANBEZEICHNUNG / DRAWING TITLE
EG DECKE HEIZUNG TEIL 4

A / 1

092241 FY23
W12GB-20-C-0012
DIN A0 841 x 1189 1,00 gm

FLOOR PLAN 1ST FLOOR CEILING
HEATING PART 4

092241 FY23 SHEET OF
W12GB-20-C-0012

PROJEKTBEARBEITUNG / PROJECT PROCESSOR

SV	GE	BT	PH	SP	BL	IMP	SE	TD	PRO	F
200204037	HPTC	0	60	V	1.01	VHE	00	A	0050	M008