

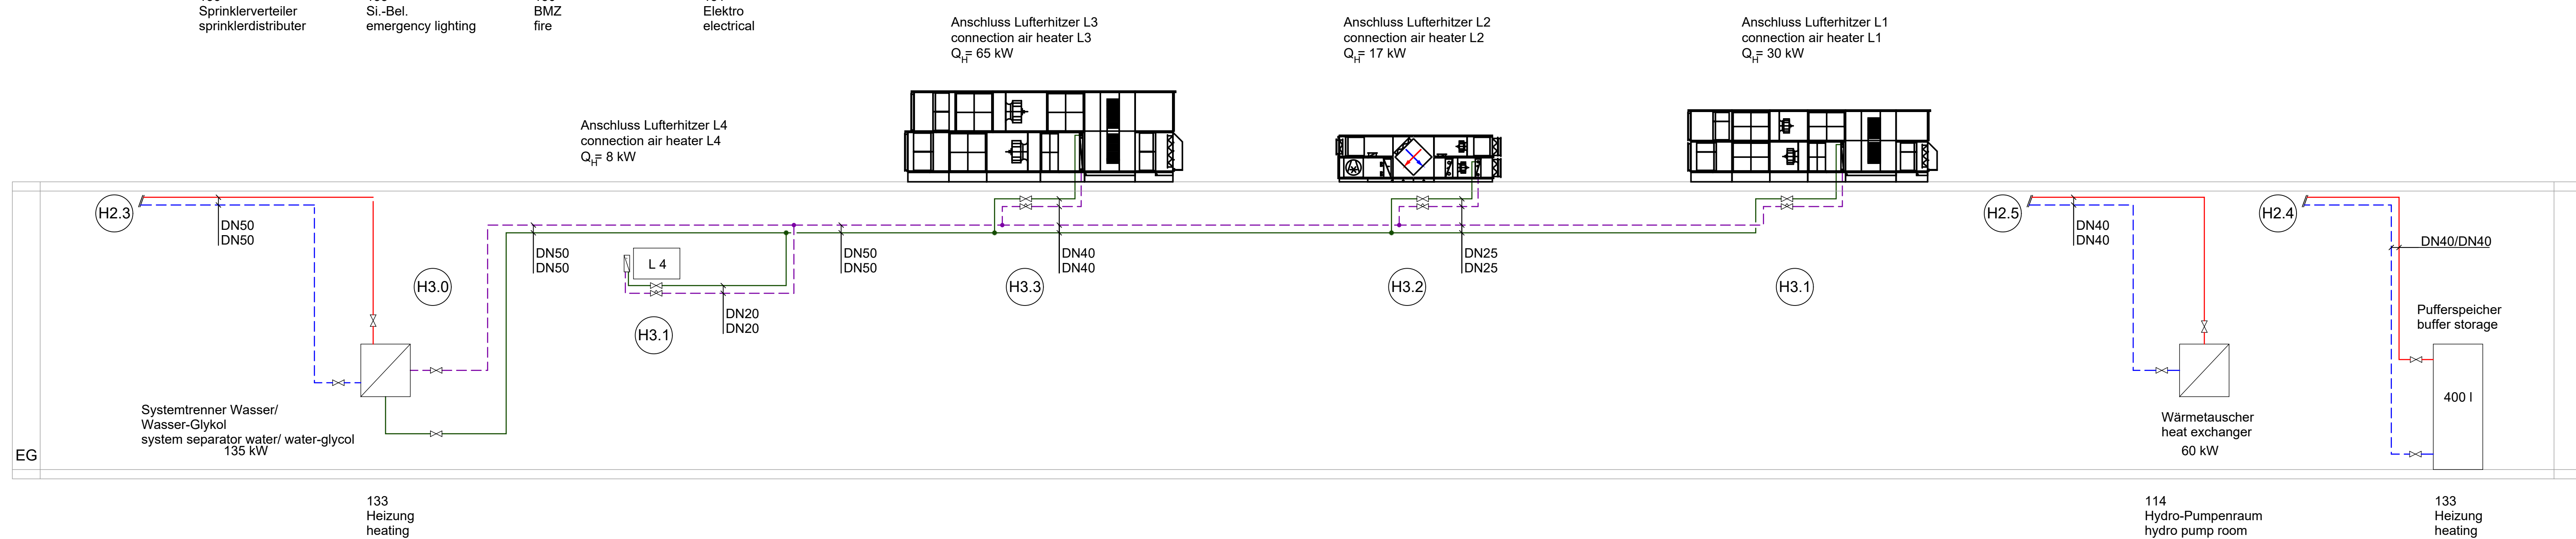
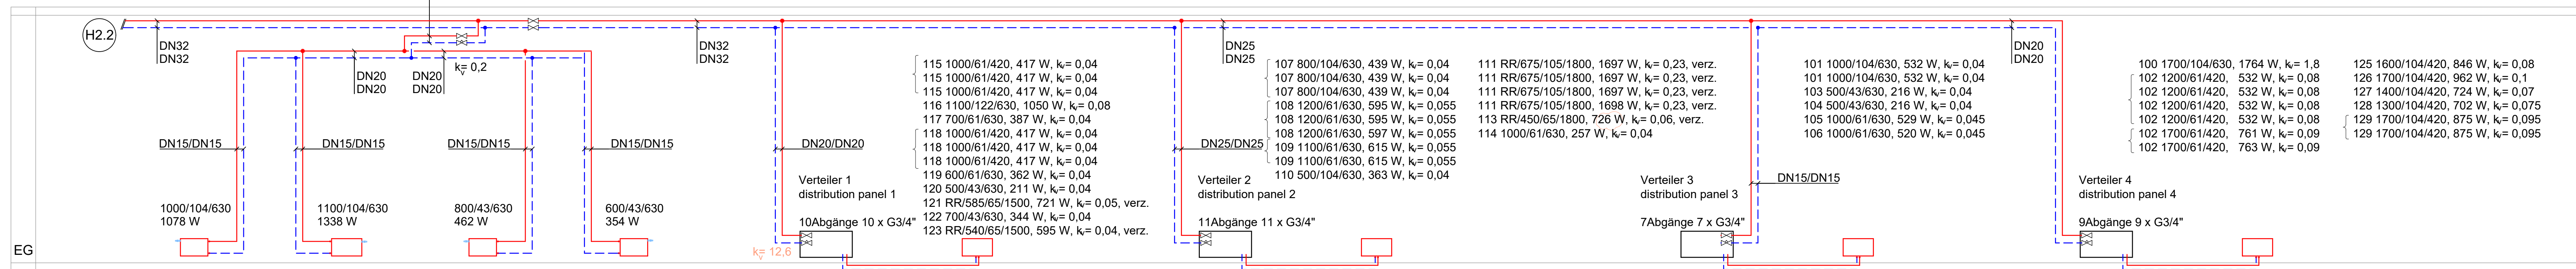
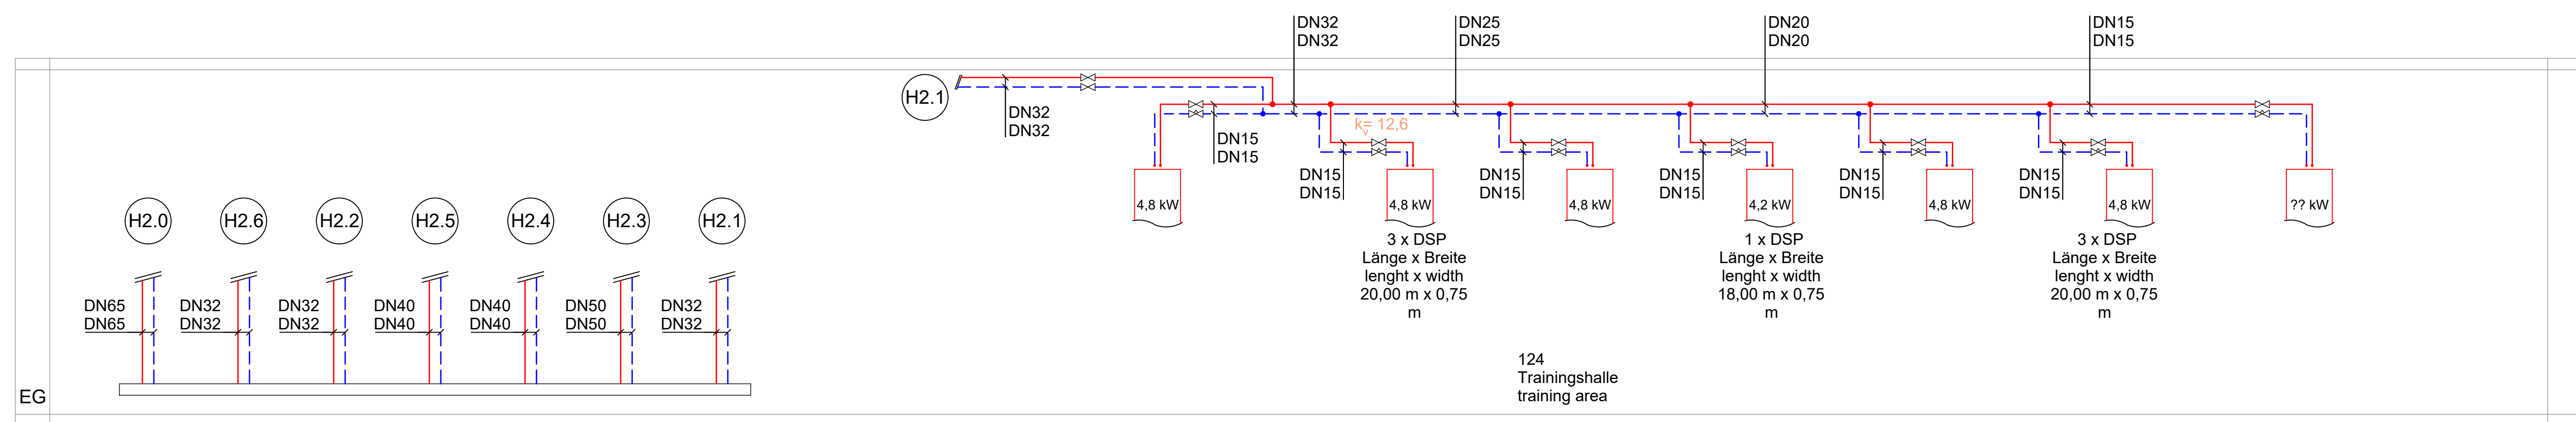


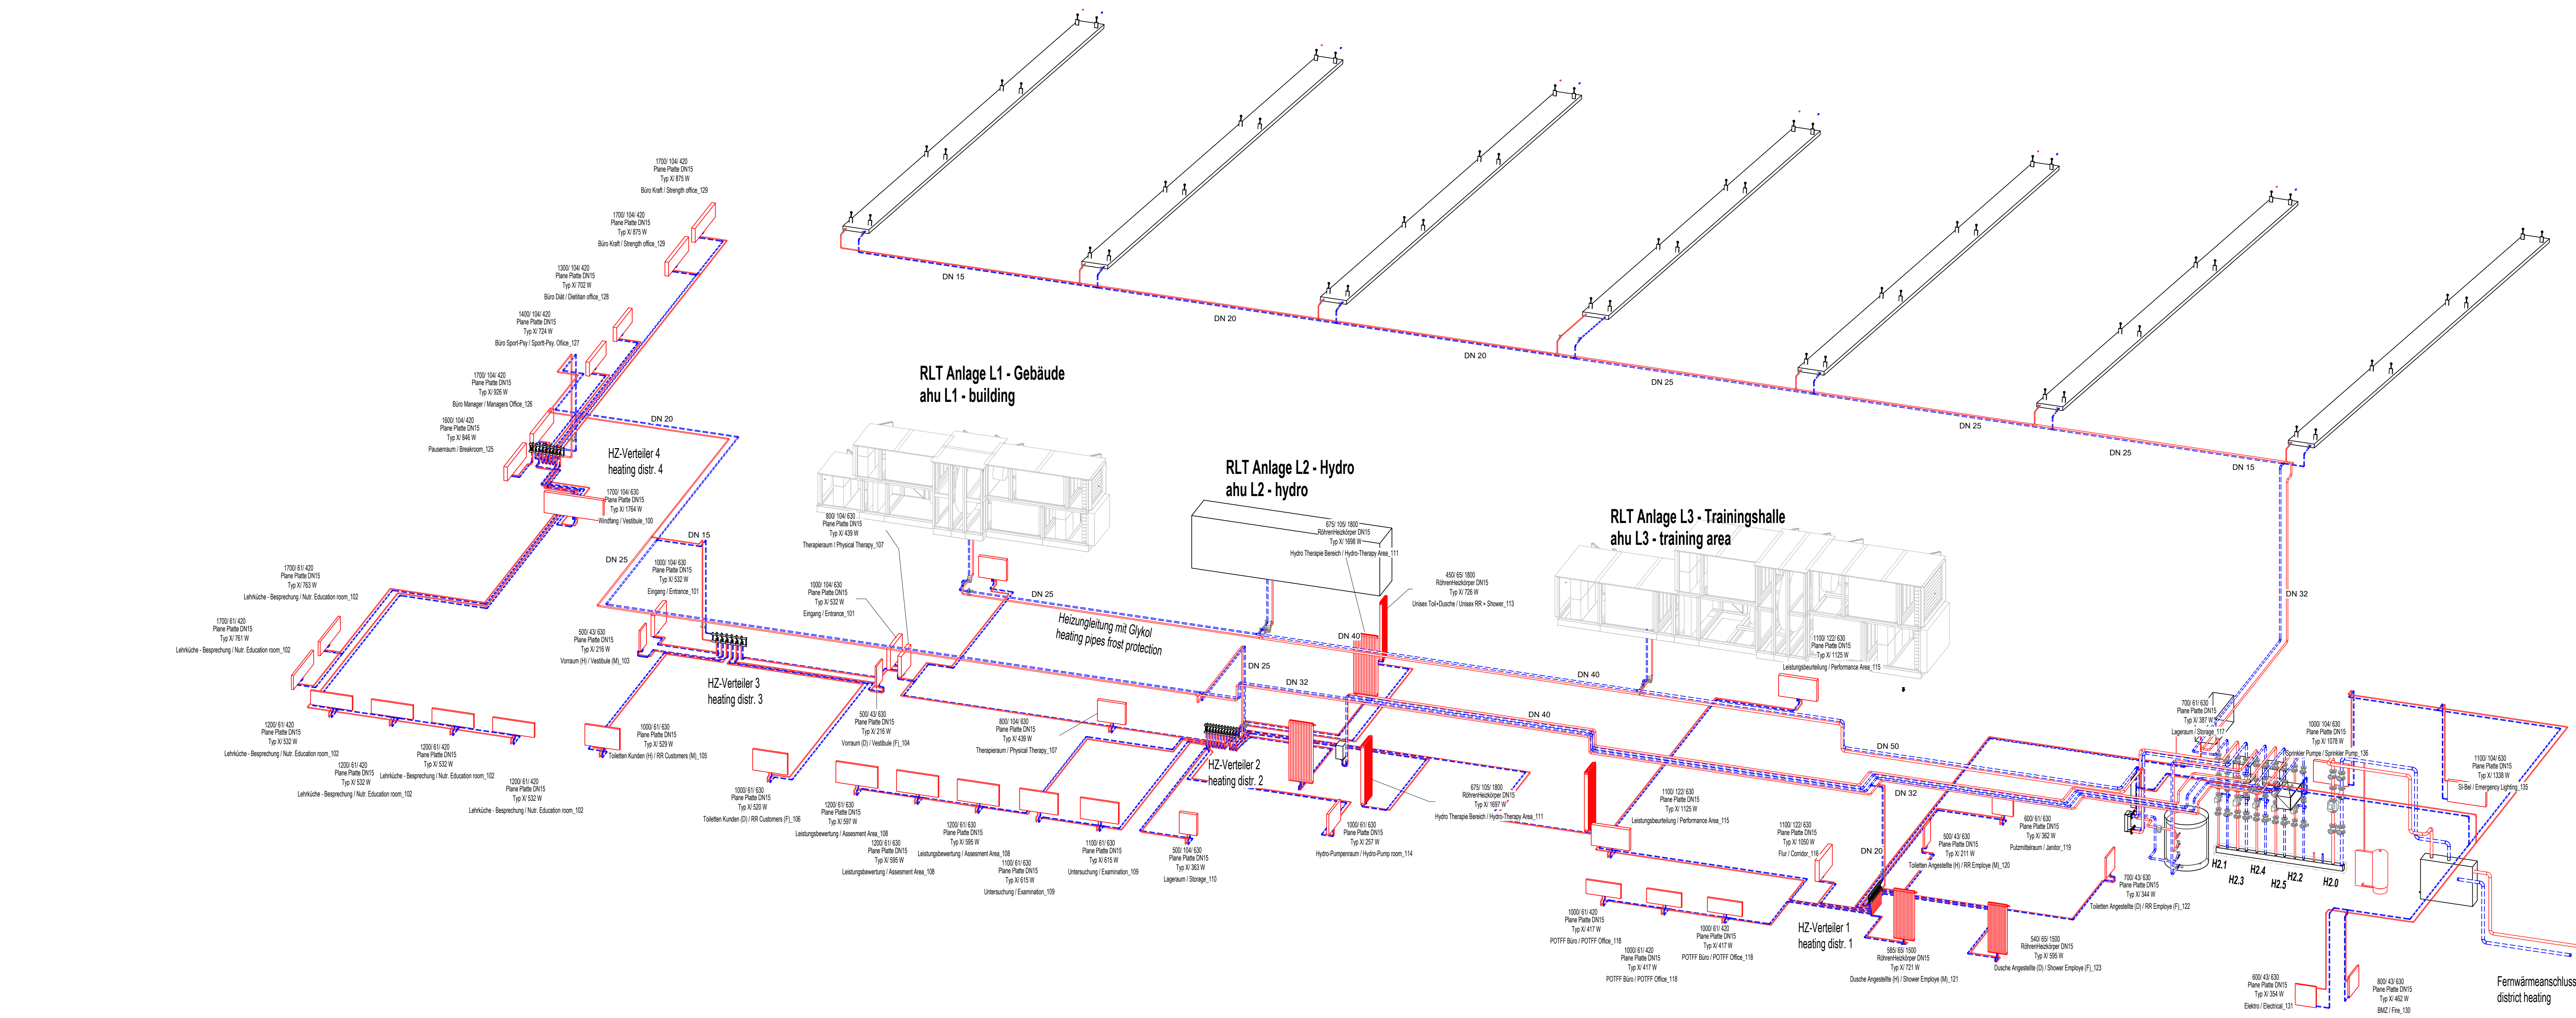


U.S. ARMY CORPS OF ENGINEERS
EUROPE DISTRICT
APO 09449
Konrad-Adenauer-Ring 39, 65187 Wiesbaden

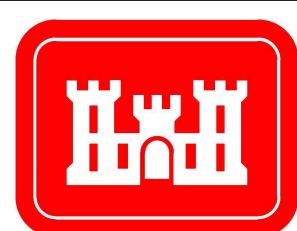

Korrigierte AFU-Bau / Corrected Final Design - 10/2025

Landesbetrieb Liegenschafts- und Baubetreuung
LBB-Niederlassung Idar-Oberstein

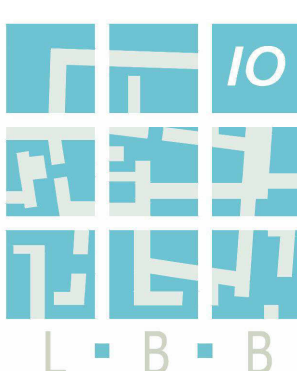

Am Rickenberg 65
55743 Idar-Oberstein
Telefon: (06781) 405-0
Telefax: (06781) 405-190
E-MAIL: postfach.idaroberstein@LBBnet.de

PROJEKTMANAGEMENT / PROJECT MANAGEMENT
BAUMASSNAHME / PROJECT
Baumholder Smith Barracks
Human Performance Training Center

PROJEKTLIEGUNG / PROJECT LEADER
PLANBEZEICHNUNG / DRAWING TITLE
SCHEMA HEIZUNG

PROJEKTBEARBEITUNG A/I / PROJECT PROCESSOR A/I
DIAGRAM HEATING

A / I
092241 FY23 SHEET OF
W12GB-20-C-0012

PROJEKTBEARBEITUNG / PROJECT PROCESSOR
DIN A0 841 x 1189 1,00 gm

200204037 HPTC 0 60 V 7.01 VHE X1 A 0000 M012