


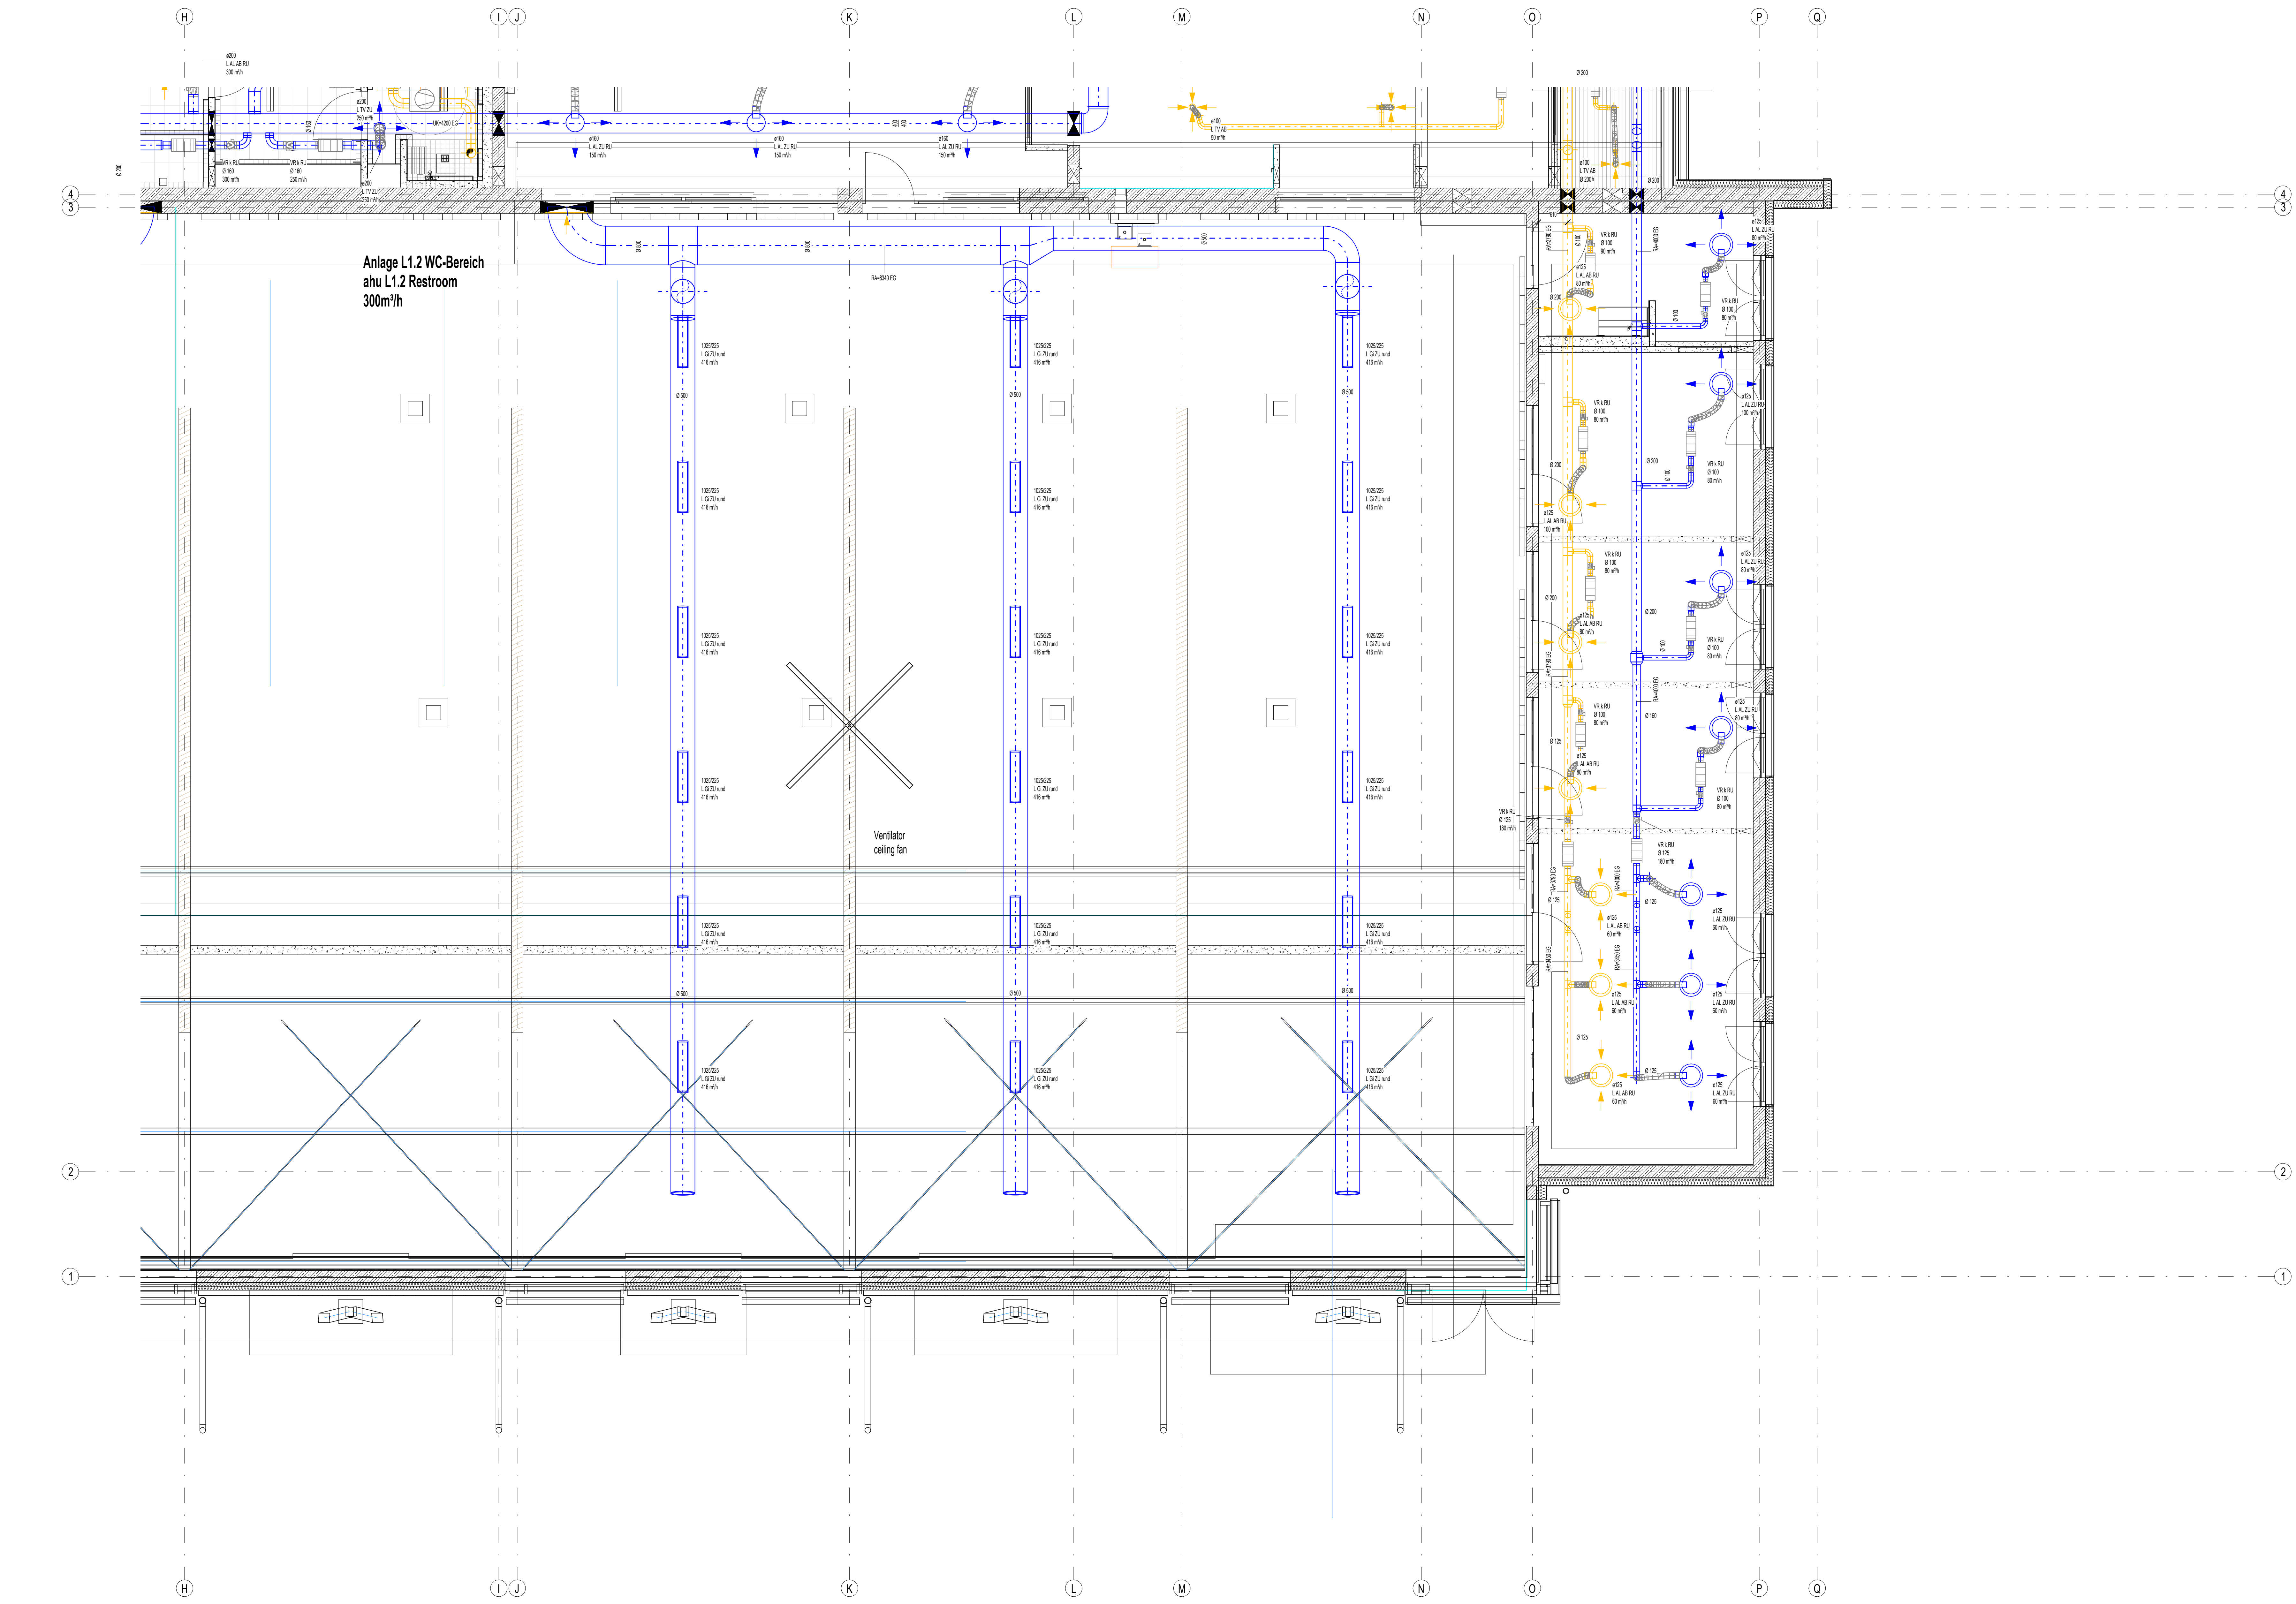

50 L EG - Teil 2  
1:50

U.S. ARMY CORPS OF ENGINEERS  
EUROPE DISTRICT  
APO 09449  
Konrad-Adenauer-Ring 39, 65187 Wiesbaden

Korrigierte AFU-Bau / Corrected Final Design - 10/2025

Landesbetrieb Liegenschafts- und Baubetreuung  
LBB-Niederlassung Idar-Oberstein

Am Rickenberg 65  
55743 Idar-Oberstein  
Telefon: (06781) 405-0  
Telefax: (06781) 405-190  
E-MAIL: postfach.idaroberstein@LBBnet.de

PROJEKTMANAGEMENT / PROJECT MANAGEMENT

PROJEKTL EITUNG / PROJECT LEADER

PROJEKTB EARB EITUNG A/I / PROJECT PROCESSOR A/I

A / 1

BAUMASSNAHME / PROJECT  
Baumholder Smith Barracks  
Human Performance Training Center

PLANBEZEICHNUNG / DRAWING TITLE  
EG LÜFTUNG TEIL 2

FLOOR PLAN FIRST FLOOR  
VENTILATION PART 2

092241 FY23 SHEET OF  
W12GB-20-C-0012

DIN A0 841 x 1189 1,00 gm

PROJEKTB EARB EITUNG / PROJECT PROCESSOR

200204037 HPTC 0 60 V 1.01 VLU 00 A 0050 M017