

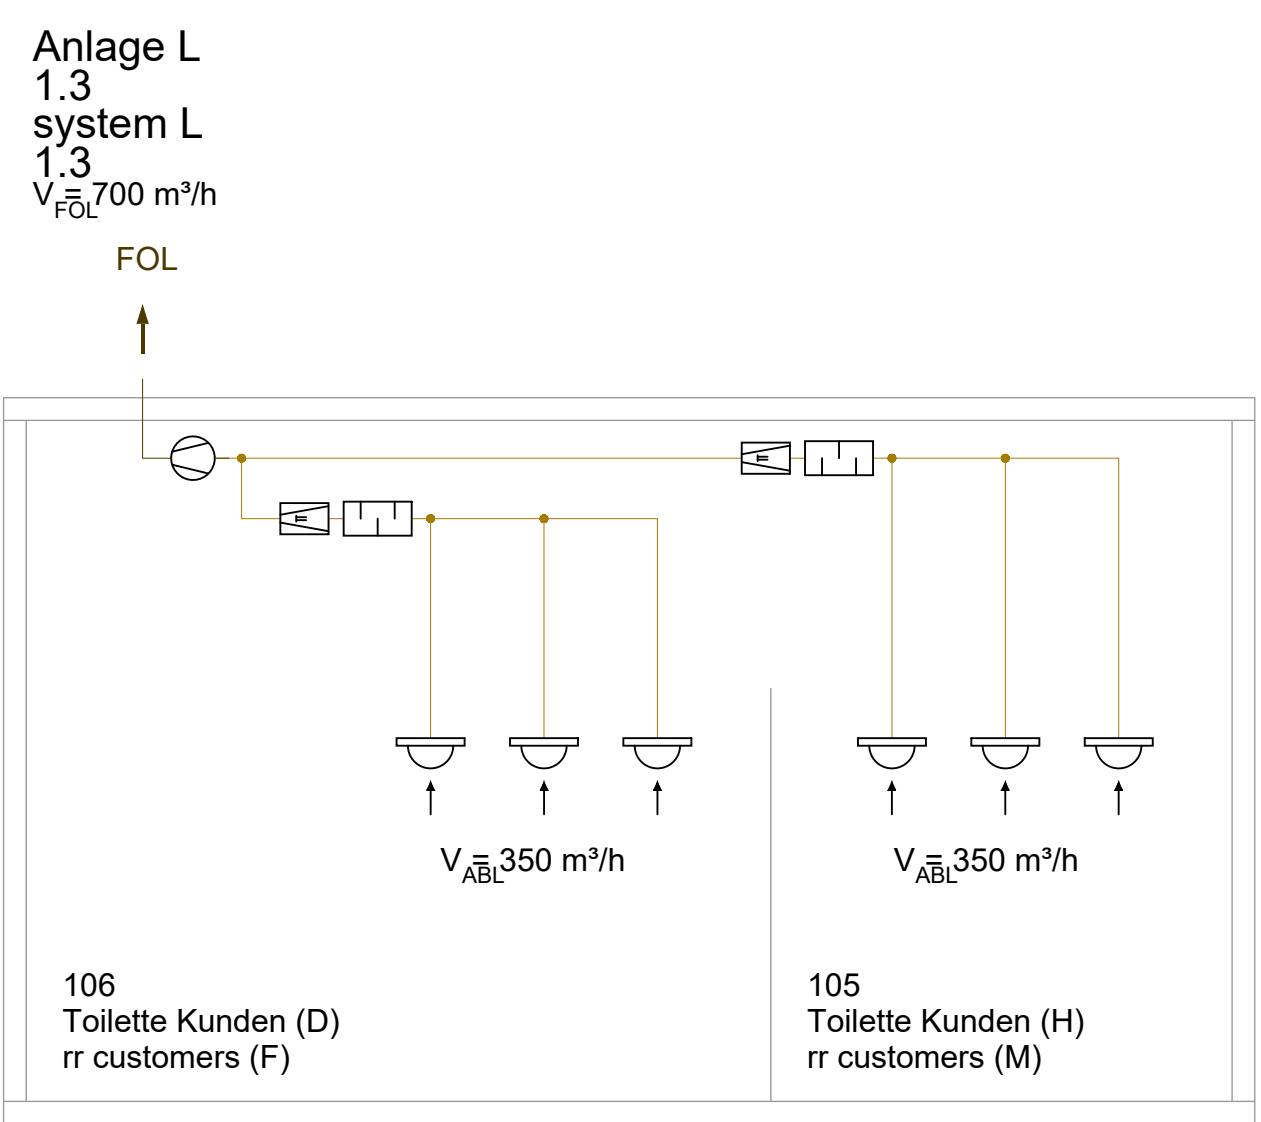
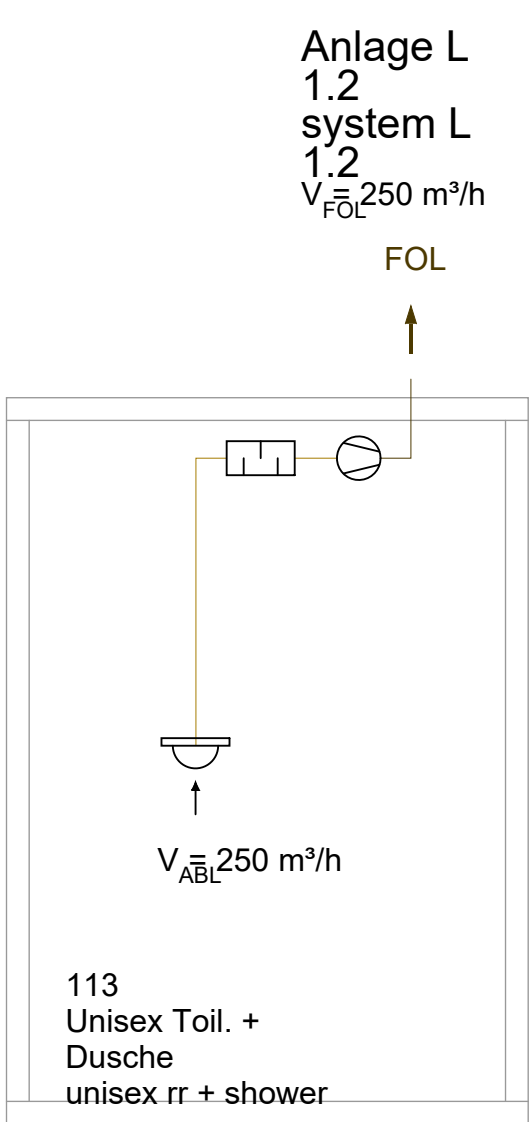
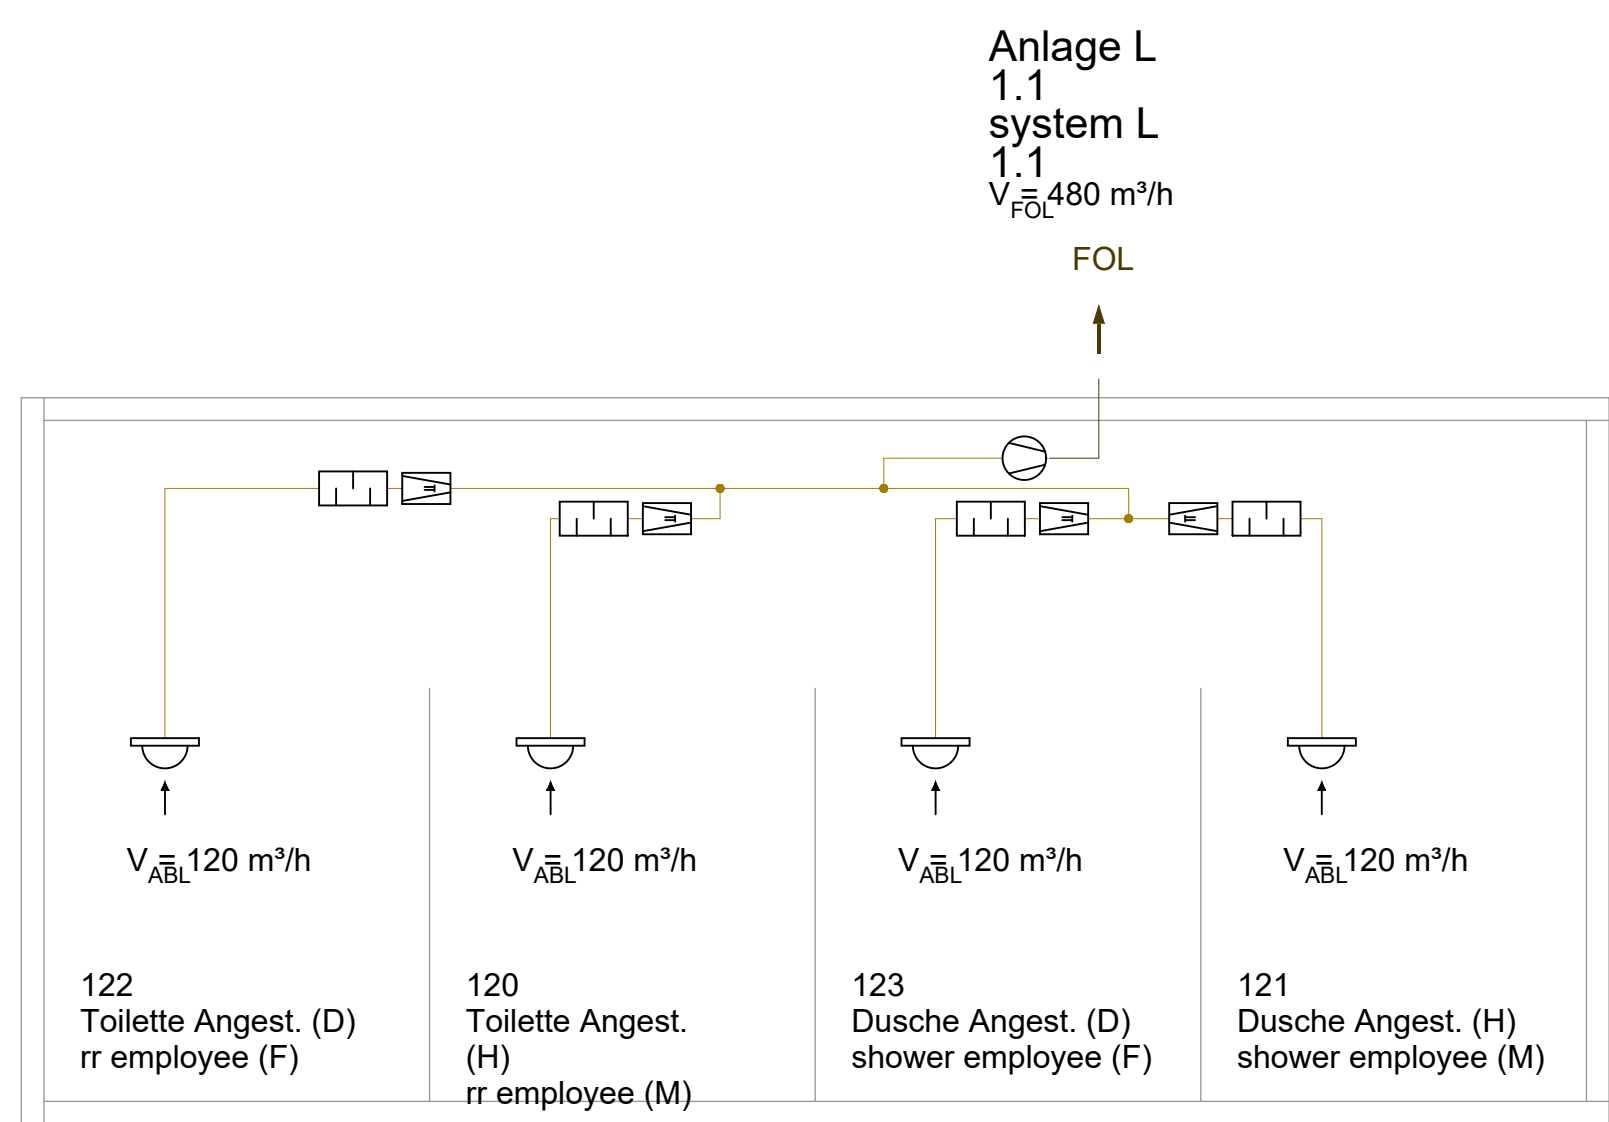
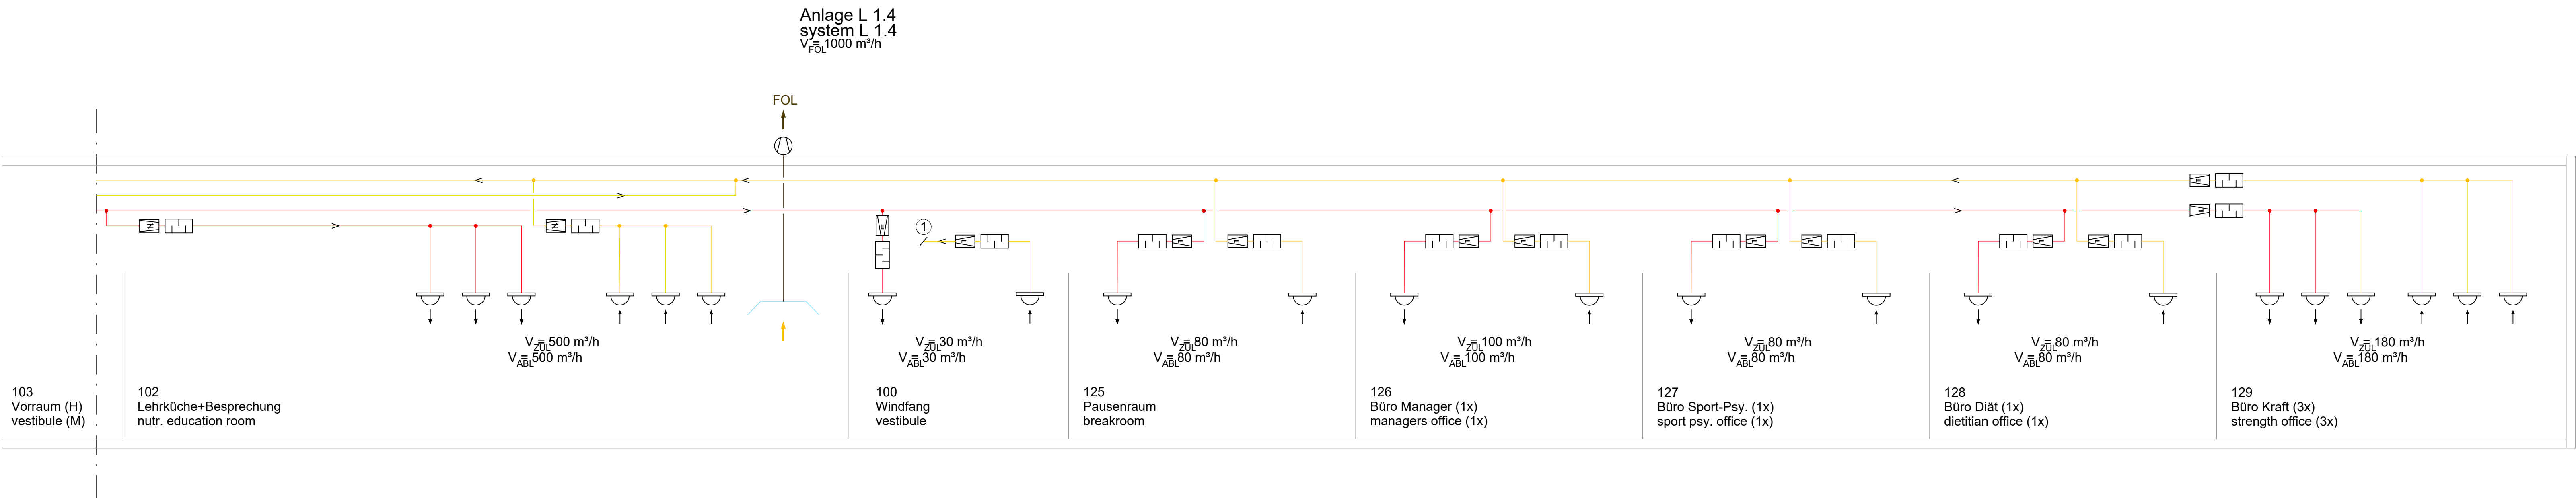
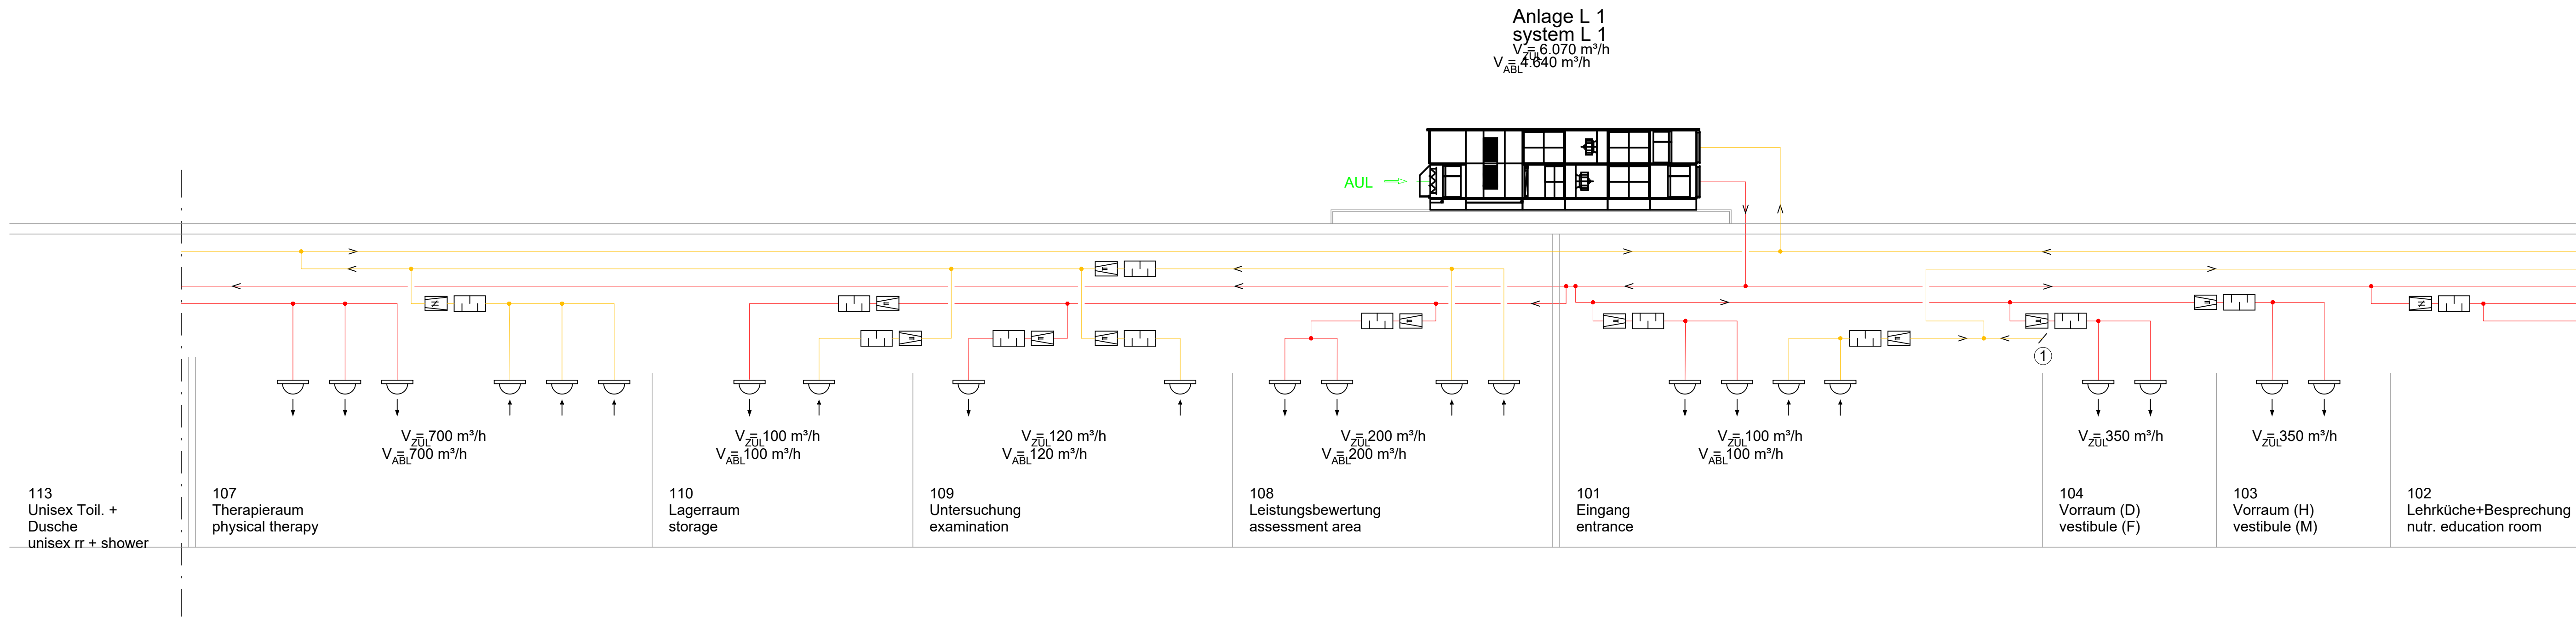


Schema Lüftungsanlage L 1
ventilation system L 1

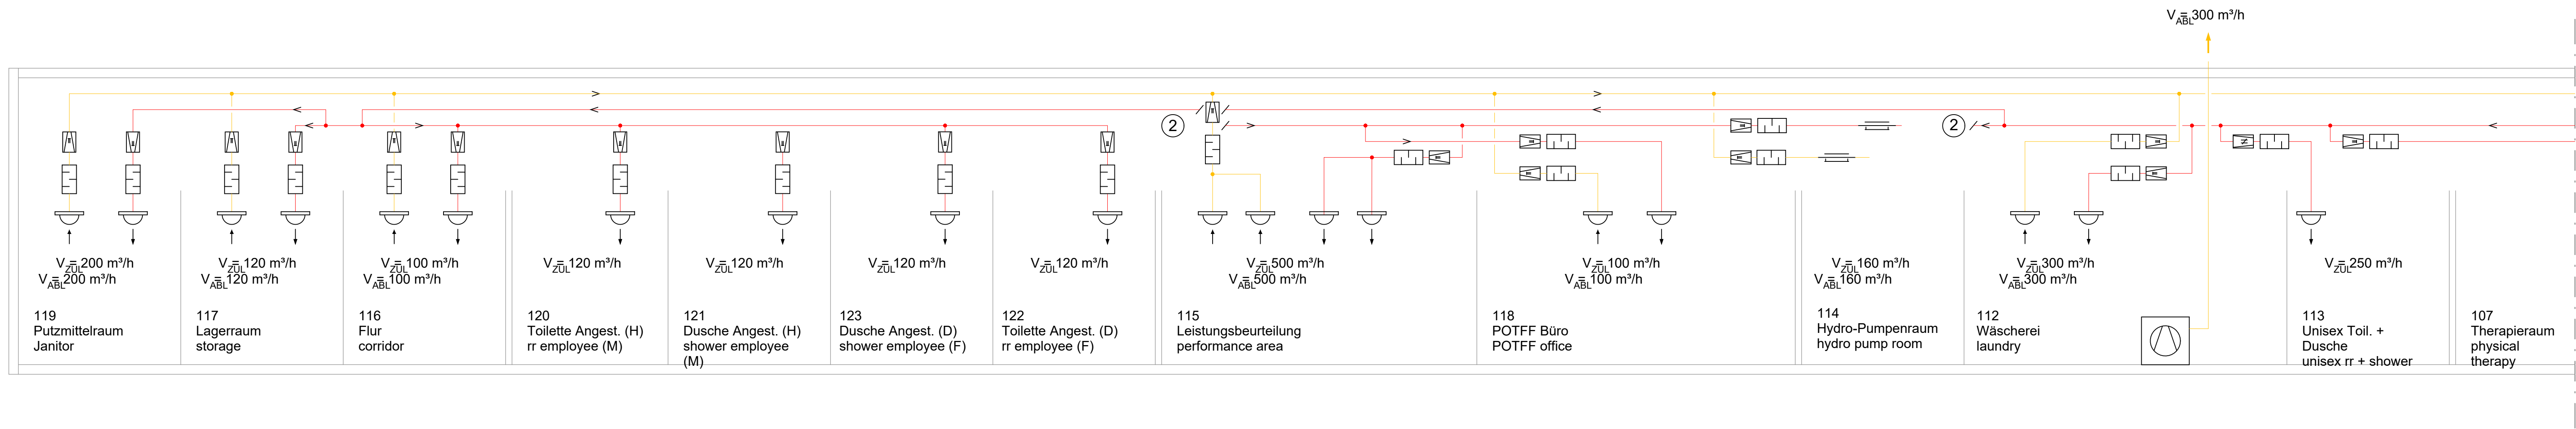


U.S. ARMY CORPS OF ENGINEERS
EUROPE DISTRICT
APO 09449

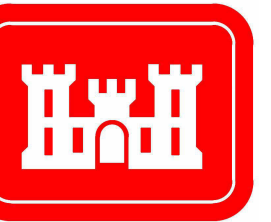

Konrad-Adenauer-Ring 39, 65187 Wiesbaden

Korrigierte AFU-Bau / Corrected Final Design - 10/2025

Landesbetrieb Liegenschafts- und Baubetreuung
LBB-Niederlassung Idar-Oberstein

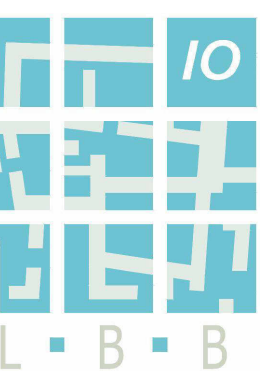

Am Rickenberg 65
55743 Idar-Oberstein
Telefon: (06781) 405-0
Telefax: (06781) 405-190
E-MAIL: postfach.idaroberstein@LBBnet.de

PROJEKTMANAGEMENT / PROJECT MANAGEMENT

BAUMASSNAHME / PROJECT
Baumholder Smith Barracks
Human Performance Training Center

PROJEKTLEITUNG / PROJECT LEADER

PROJEKTBEARBEITUNG A/I / PROJECT PROCESSOR A/I

PLANBEZEICHNUNG / DRAWING TITLE
SC LÜFTUNG L 1

A / 1

DIAGRAM VENTILATION AHU 1

092241 FY23
W12GB-20-C-0012

SHEET OF

DIN A0 841 x 1189 1,00 gm

PROJEKTBEARBEITUNG / PROJECT PROCESSOR

200204037 HPTC 0 60 V 6.01 VLU X4 A 0000 M026