



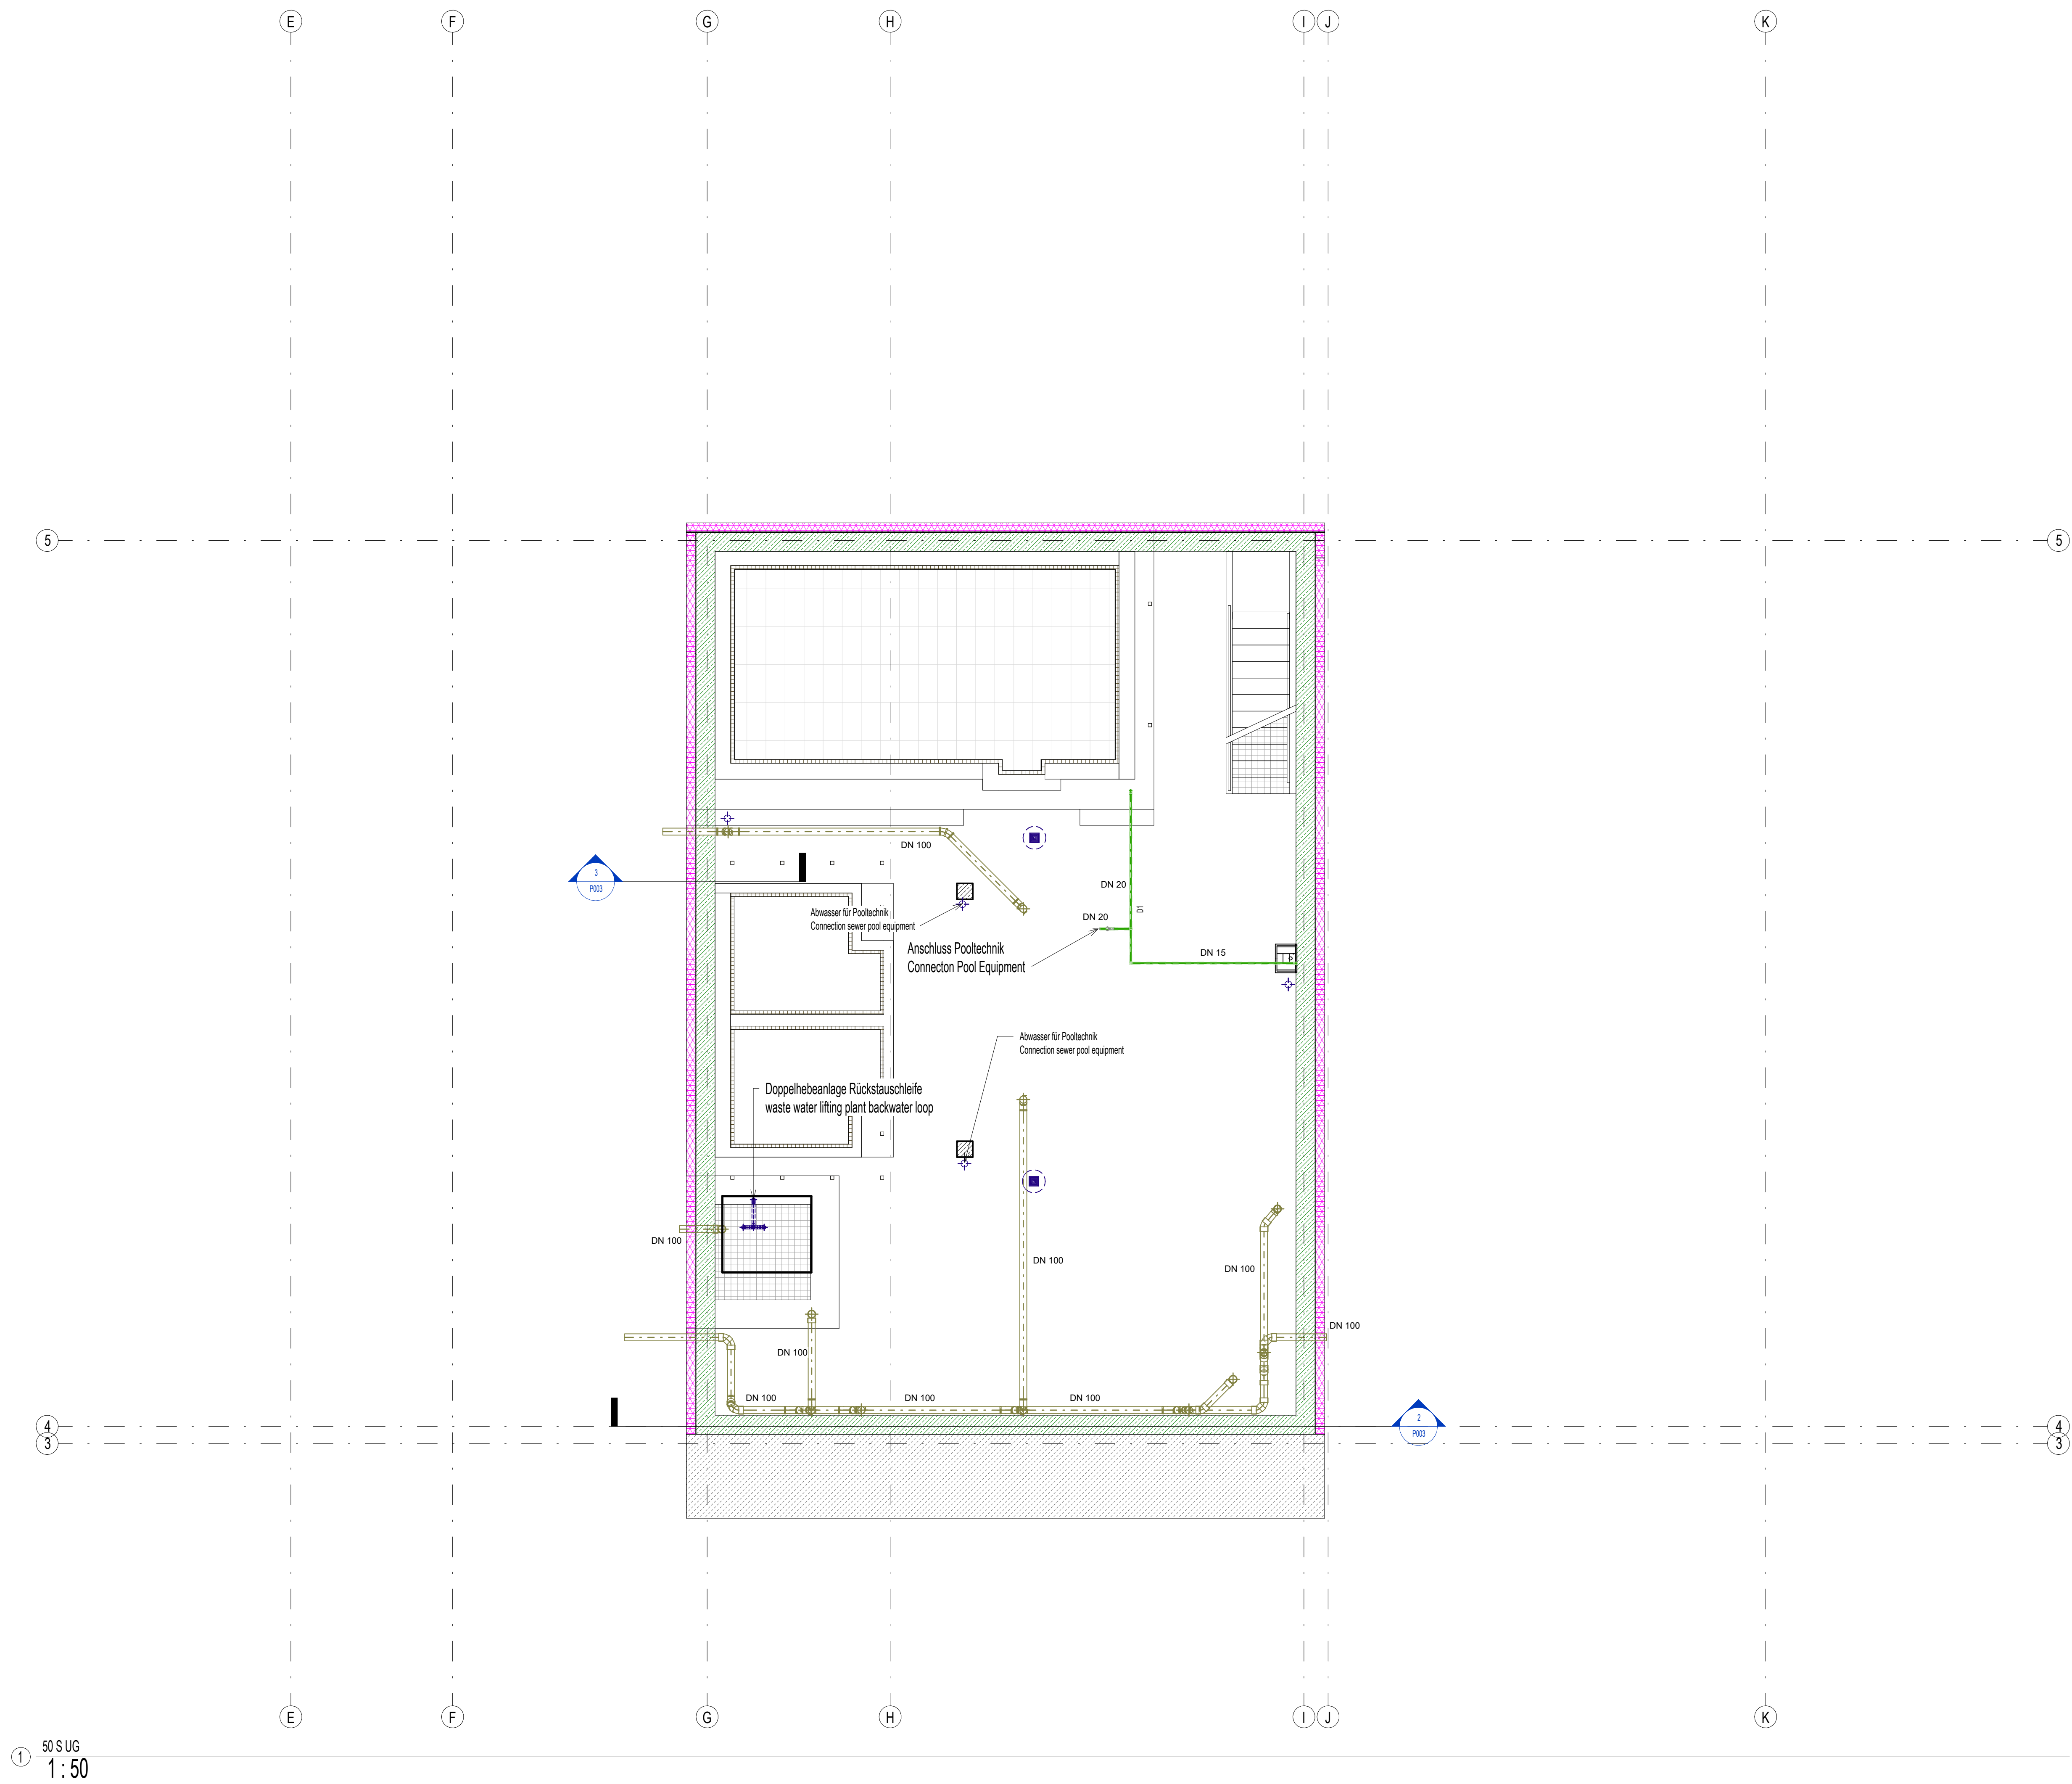


U.S. ARMY CORPS OF ENGINEERS
EUROPE DISTRICT
APO 09449
Konrad-Adenauer-Ring 39, 65187 Wiesbaden

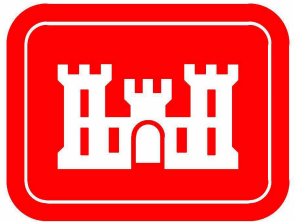

Korrigierte AFU-Bau / Corrected Final Design - 10/2025

Landesbetrieb Liegenschafts- und Baubetreuung
LBB-Niederlassung Idar-Oberstein

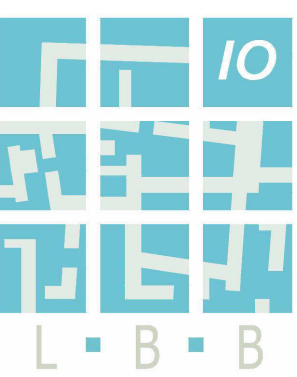

Am Rickenberg 65
55743 Idar-Oberstein
Telefon: (06781) 405-0
Telefax: (06781) 405-190
E-MAIL: postfach.idaroberstein@LBBnet.de

PROJEKTMANAGEMENT / PROJECT MANAGEMENT	BAUMASSNAHME / PROJECT Baumholder Smith Barracks Human Performance Training Center
PROJEKTL EITUNG / PROJECT LEADER	
PROJEKTB EARB EITUNG A/I / PROJECT PROCESSOR A/I	PLANBEZEICHNUNG / DRAWING TITLE UG SANITÄR
A / 1	FLOOR PLAN BASEMENT PLUMBING
	092241 FY23 SHEET OF W12GB-2D-C-0012
PROJEKTB EARB EITUNG / PROJECT PROCESSOR	DIN A0 841 x 1189 1,00 gm

SPV	GEZ.	BT	PHASE	SP	BLATT	INHALT	SEKT	ID	PROJSTAB	F.BLATT
200204037	HPTC	0	60	V	1.01	VSA	U1	A	0050	P006