


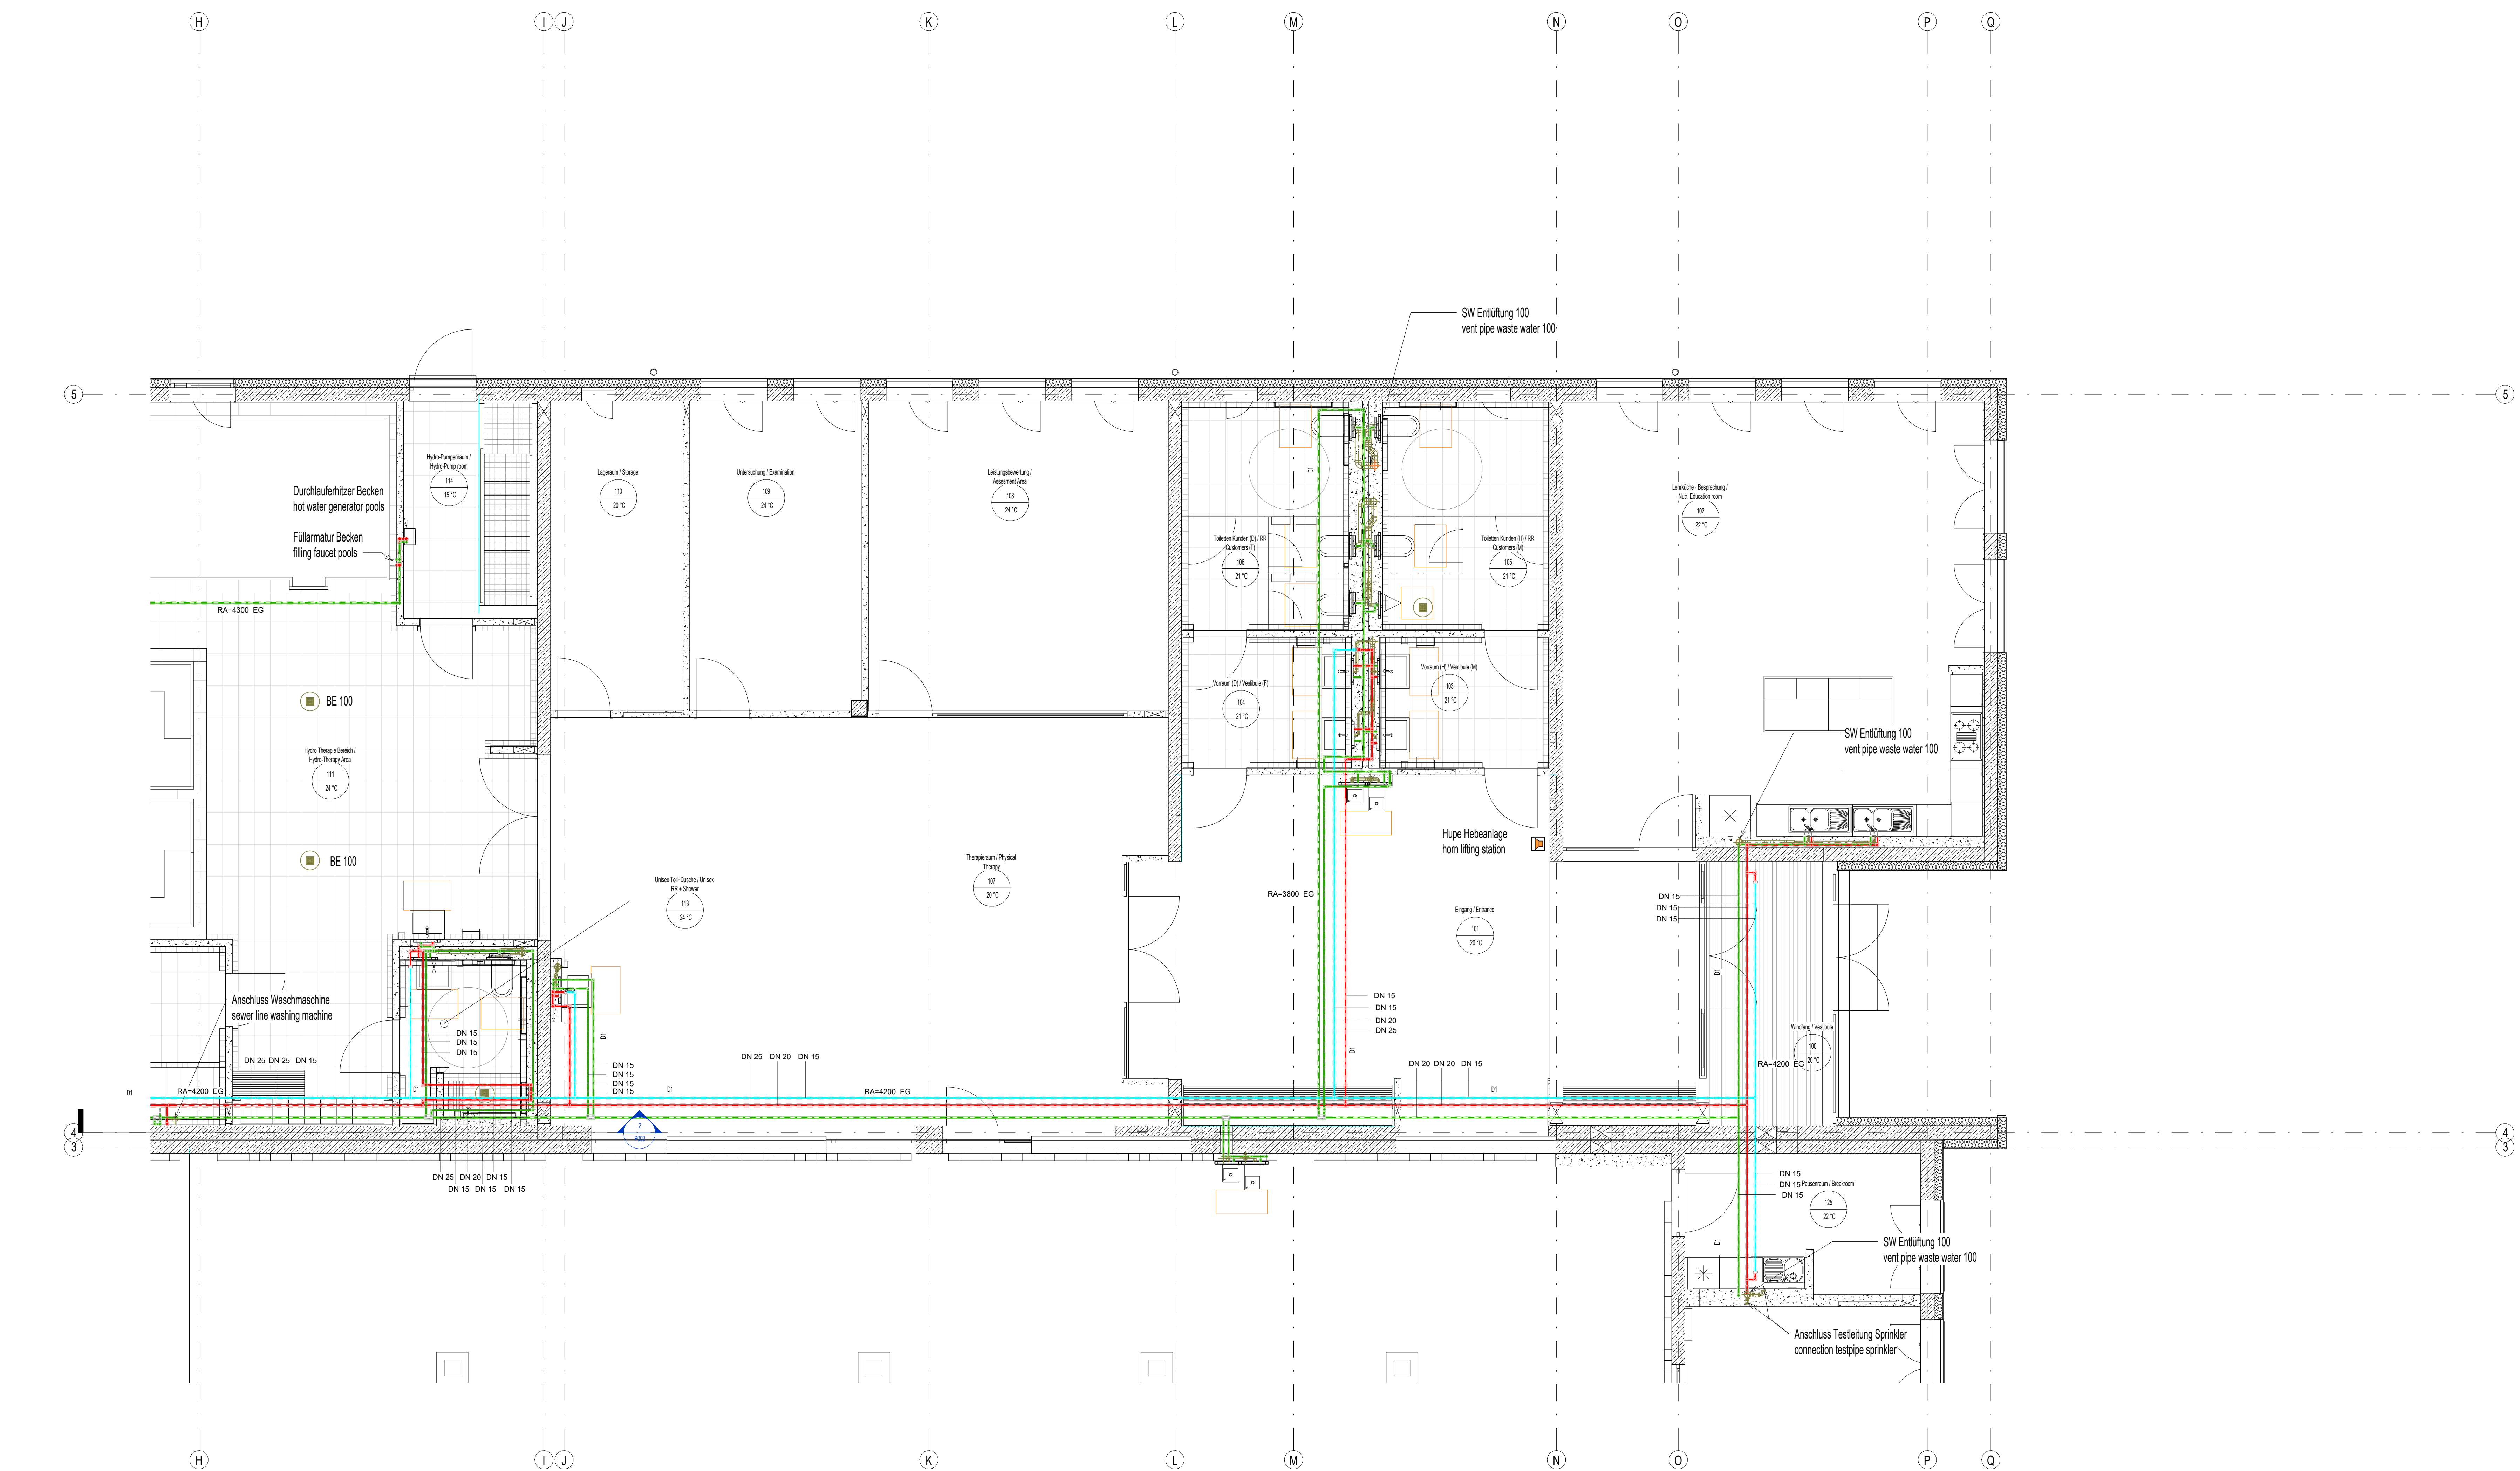


50 SEG - Teil 4  
1:50

U.S. ARMY CORPS OF ENGINEERS

EUROPE DISTRICT

APO 09449

Konrad-Adenauer-Ring 39, 65187 Wiesbaden

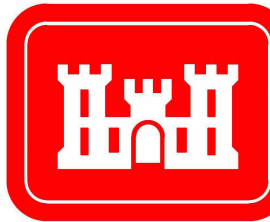

Korrigierte AFU-Bau / Corrected Final Design - 10/2025

Landesbetrieb Liegenschafts- und Baubetreuung

LBB-Niederlassung Idar-Oberstein

Am Rickenberg 65

55743 Idar-Oberstein

Telefon: (06781) 405-0

Telefax: (06781) 405-190

E-MAIL: postfach.idaroberstein@LBBnet.de

PROJEKTMANAGEMENT / PROJECT MANAGEMENT

PROJEKTL EITUNG / PROJECT LEADER

PROJEKTB EARB EITUNG A/I / PROJECT PROCESSOR A/I

A / 1

BAUMASSNAHME / PROJECT

Baumholder Smith Barracks

Human Performance Training Center

PLANBEZEICHNUNG / DRAWING TITLE

EG SANITÄR TEIL 4

FLOOR PLAN 1ST FLOOR PLUMBING

PART 4

092241 FY23

SHEET

OF

W12GB-20-C-0012

DIN A0 841 x 1189 1,00 gm

PROJEKTB EARB EITUNG / PROJECT PROCESSOR

| SV        | GE   | BT | PH | SP | BL   | IN  | SE | TD | PRO  | F    |
|-----------|------|----|----|----|------|-----|----|----|------|------|
| 200204037 | HPTC | 0  | 60 | V  | 1.01 | VSA | 00 | A  | 0050 | P010 |