



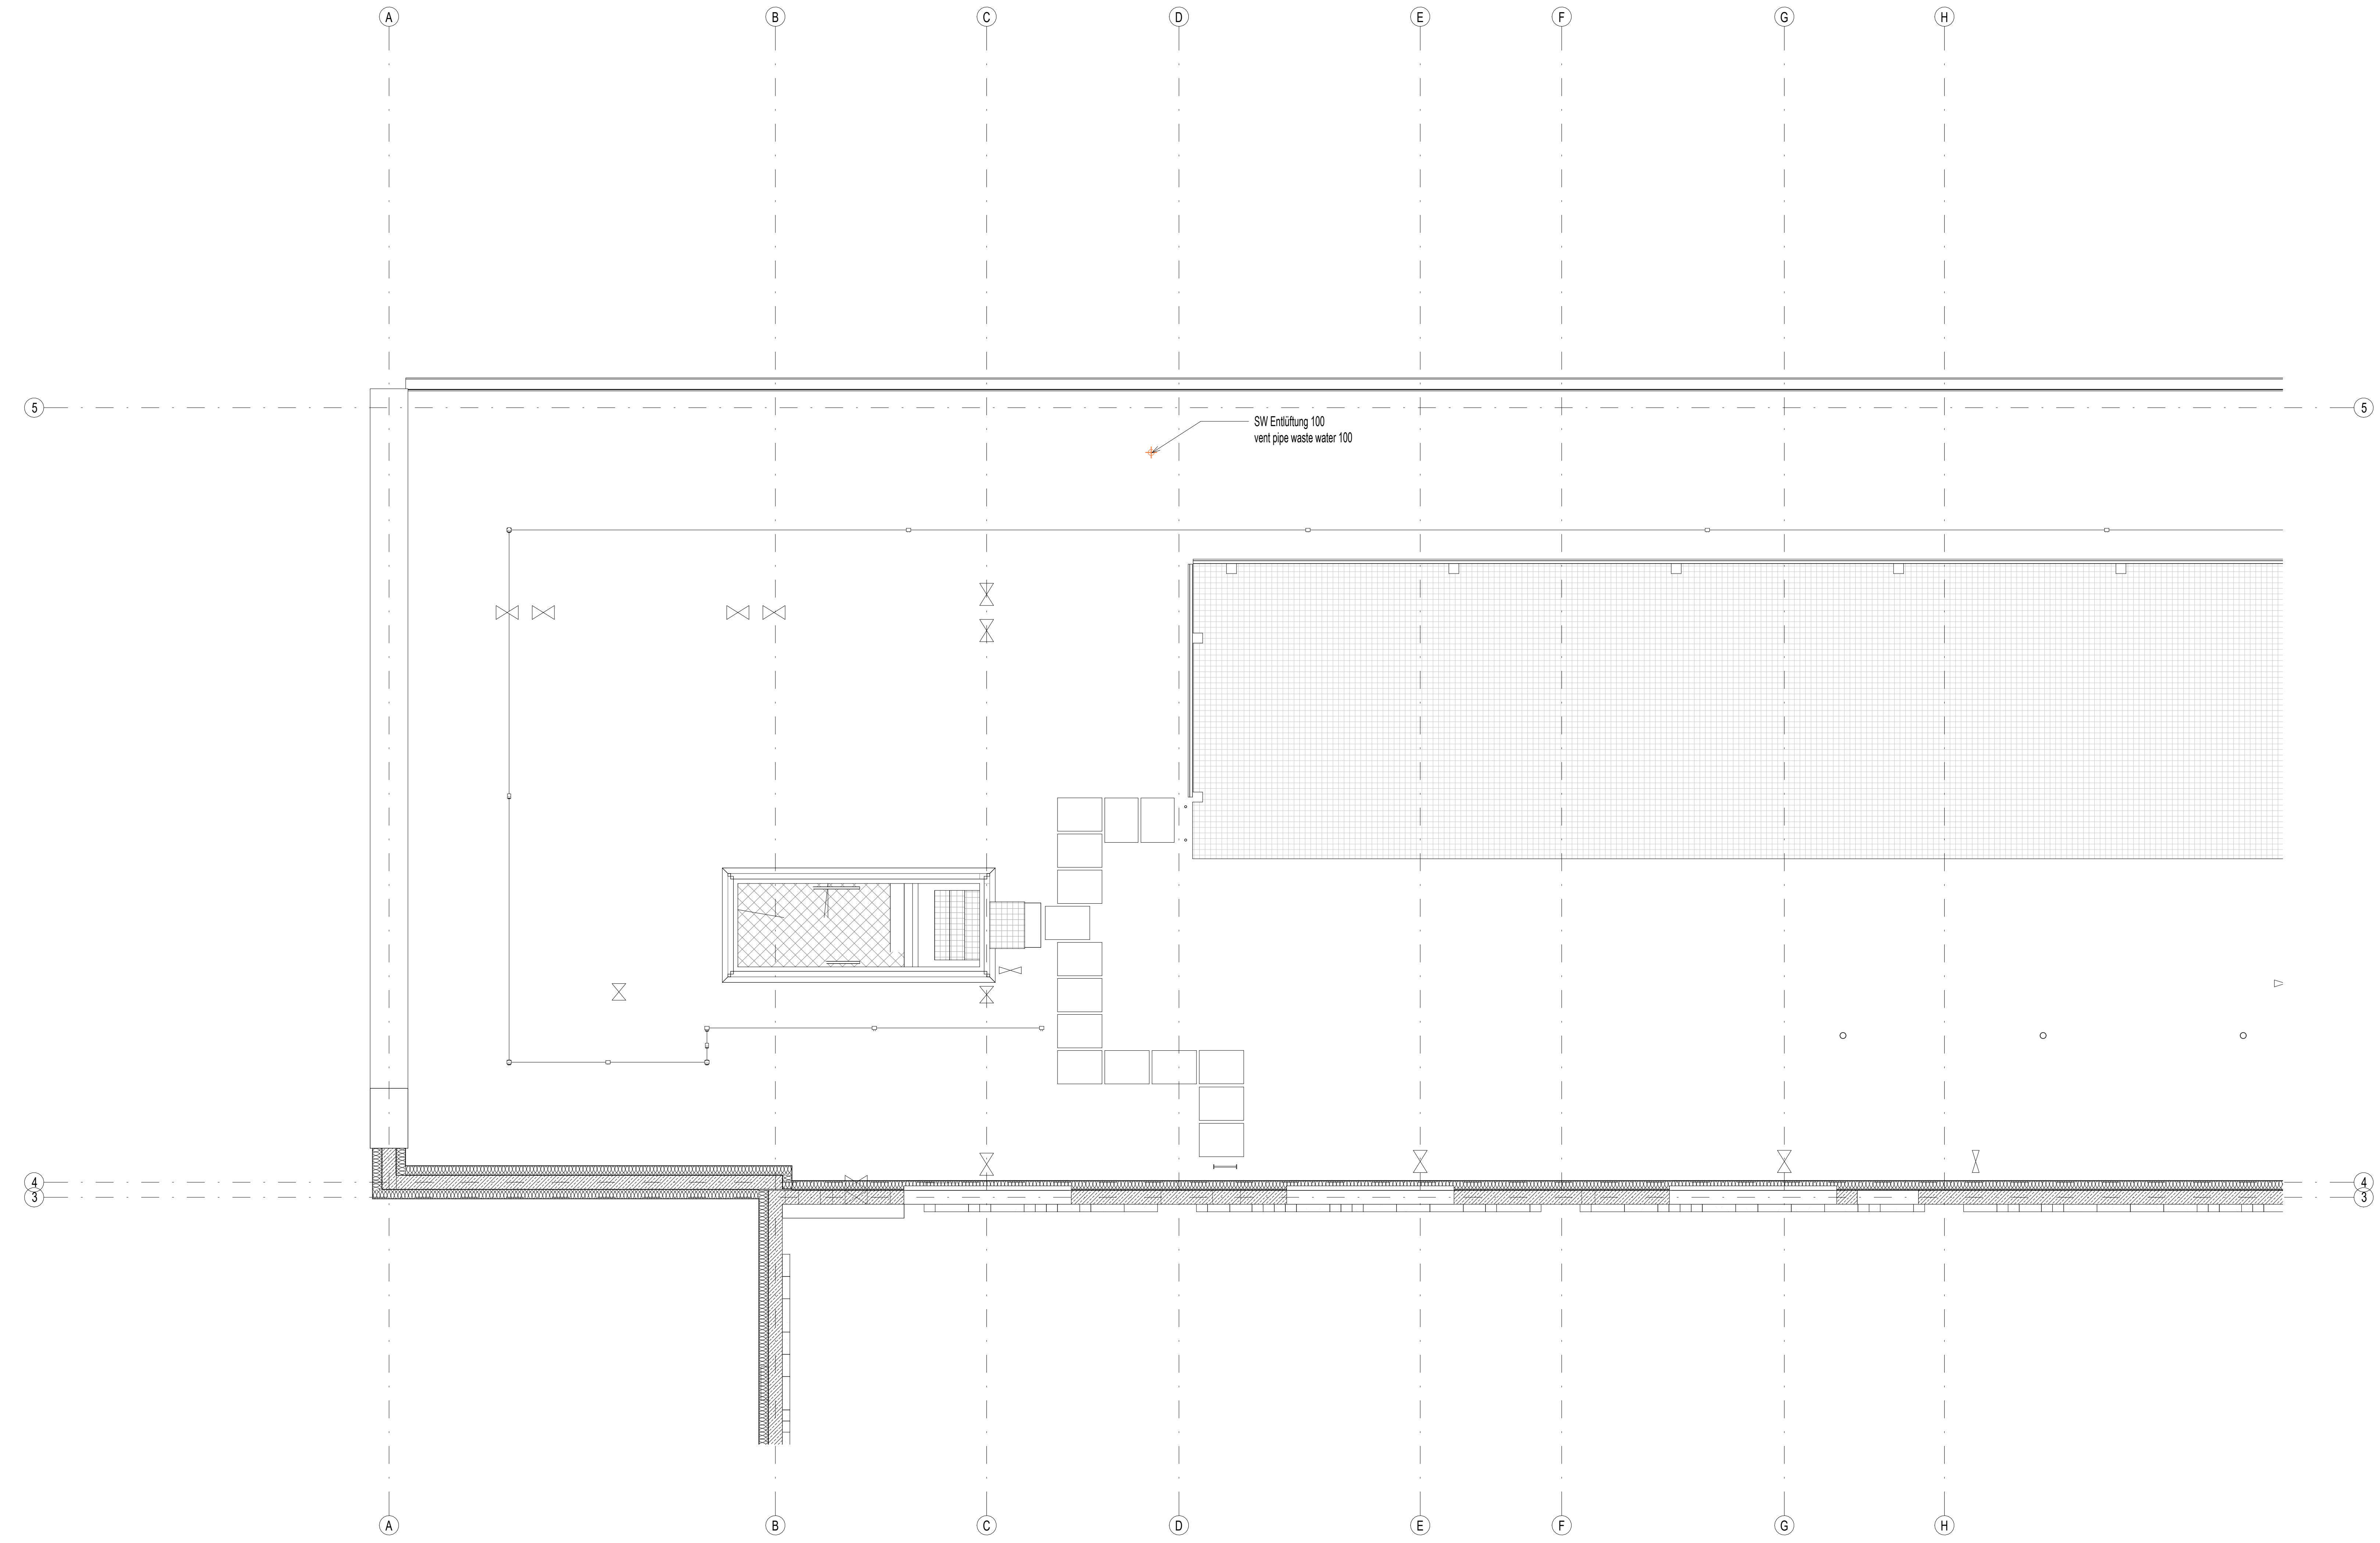


U.S. ARMY CORPS OF ENGINEERS
EUROPE DISTRICT
APO 09449
Konrad-Adenauer-Ring 39, 65187 Wiesbaden

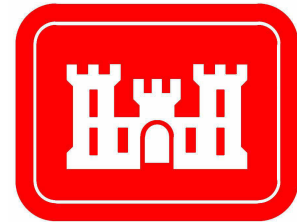

Korrigierte AFU-Bau / Corrected Final Design - 10/2025

Landesbetrieb Liegenschafts- und Baubetreuung
LBB-Niederlassung Idar-Oberstein

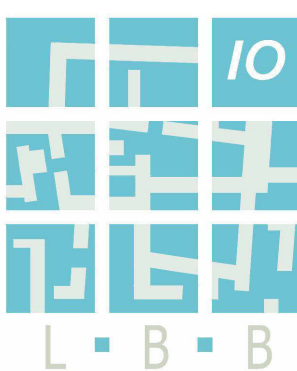

Am Rickenberg 65
55743 Idar-Oberstein
Telefon: (06781) 405-0
Telefax: (06781) 405-190
E-MAIL: postfach.idaroberstein@LBBnet.de

PROJEKTMANAGEMENT / PROJECT MANAGEMENT

BAU MASSNAHME / PROJECT
Baumholder Smith Barracks
Human Performance Training Center


PROJEKTL EITUNG / PROJECT LEADER

PROJEKTB EARB EITUNG A/I / PROJECT PROCESSOR A/I

PLANBEZEICHNUNG / DRAWING TITLE
DA SANITÄR TEIL 3

A / 1

FLOOR PLAN ATTIC PLUMBING PART 3

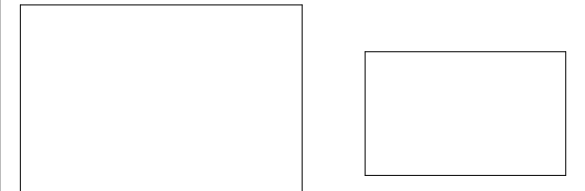

092241 FY23 SHEET OF
W12GB-20-C-0012

PROJEKTB EARB EITUNG / PROJECT PROCESSOR

DIN A0 841 x 1189 1,00 gm

SWP	GB	BT	PHASE	SP	BLATT	INHALT	SEITE	ID	PROJ EIT	F.BLATT
200204037	HPTC	0	60	V	1.01	VSA	DA	A	0050	P011