


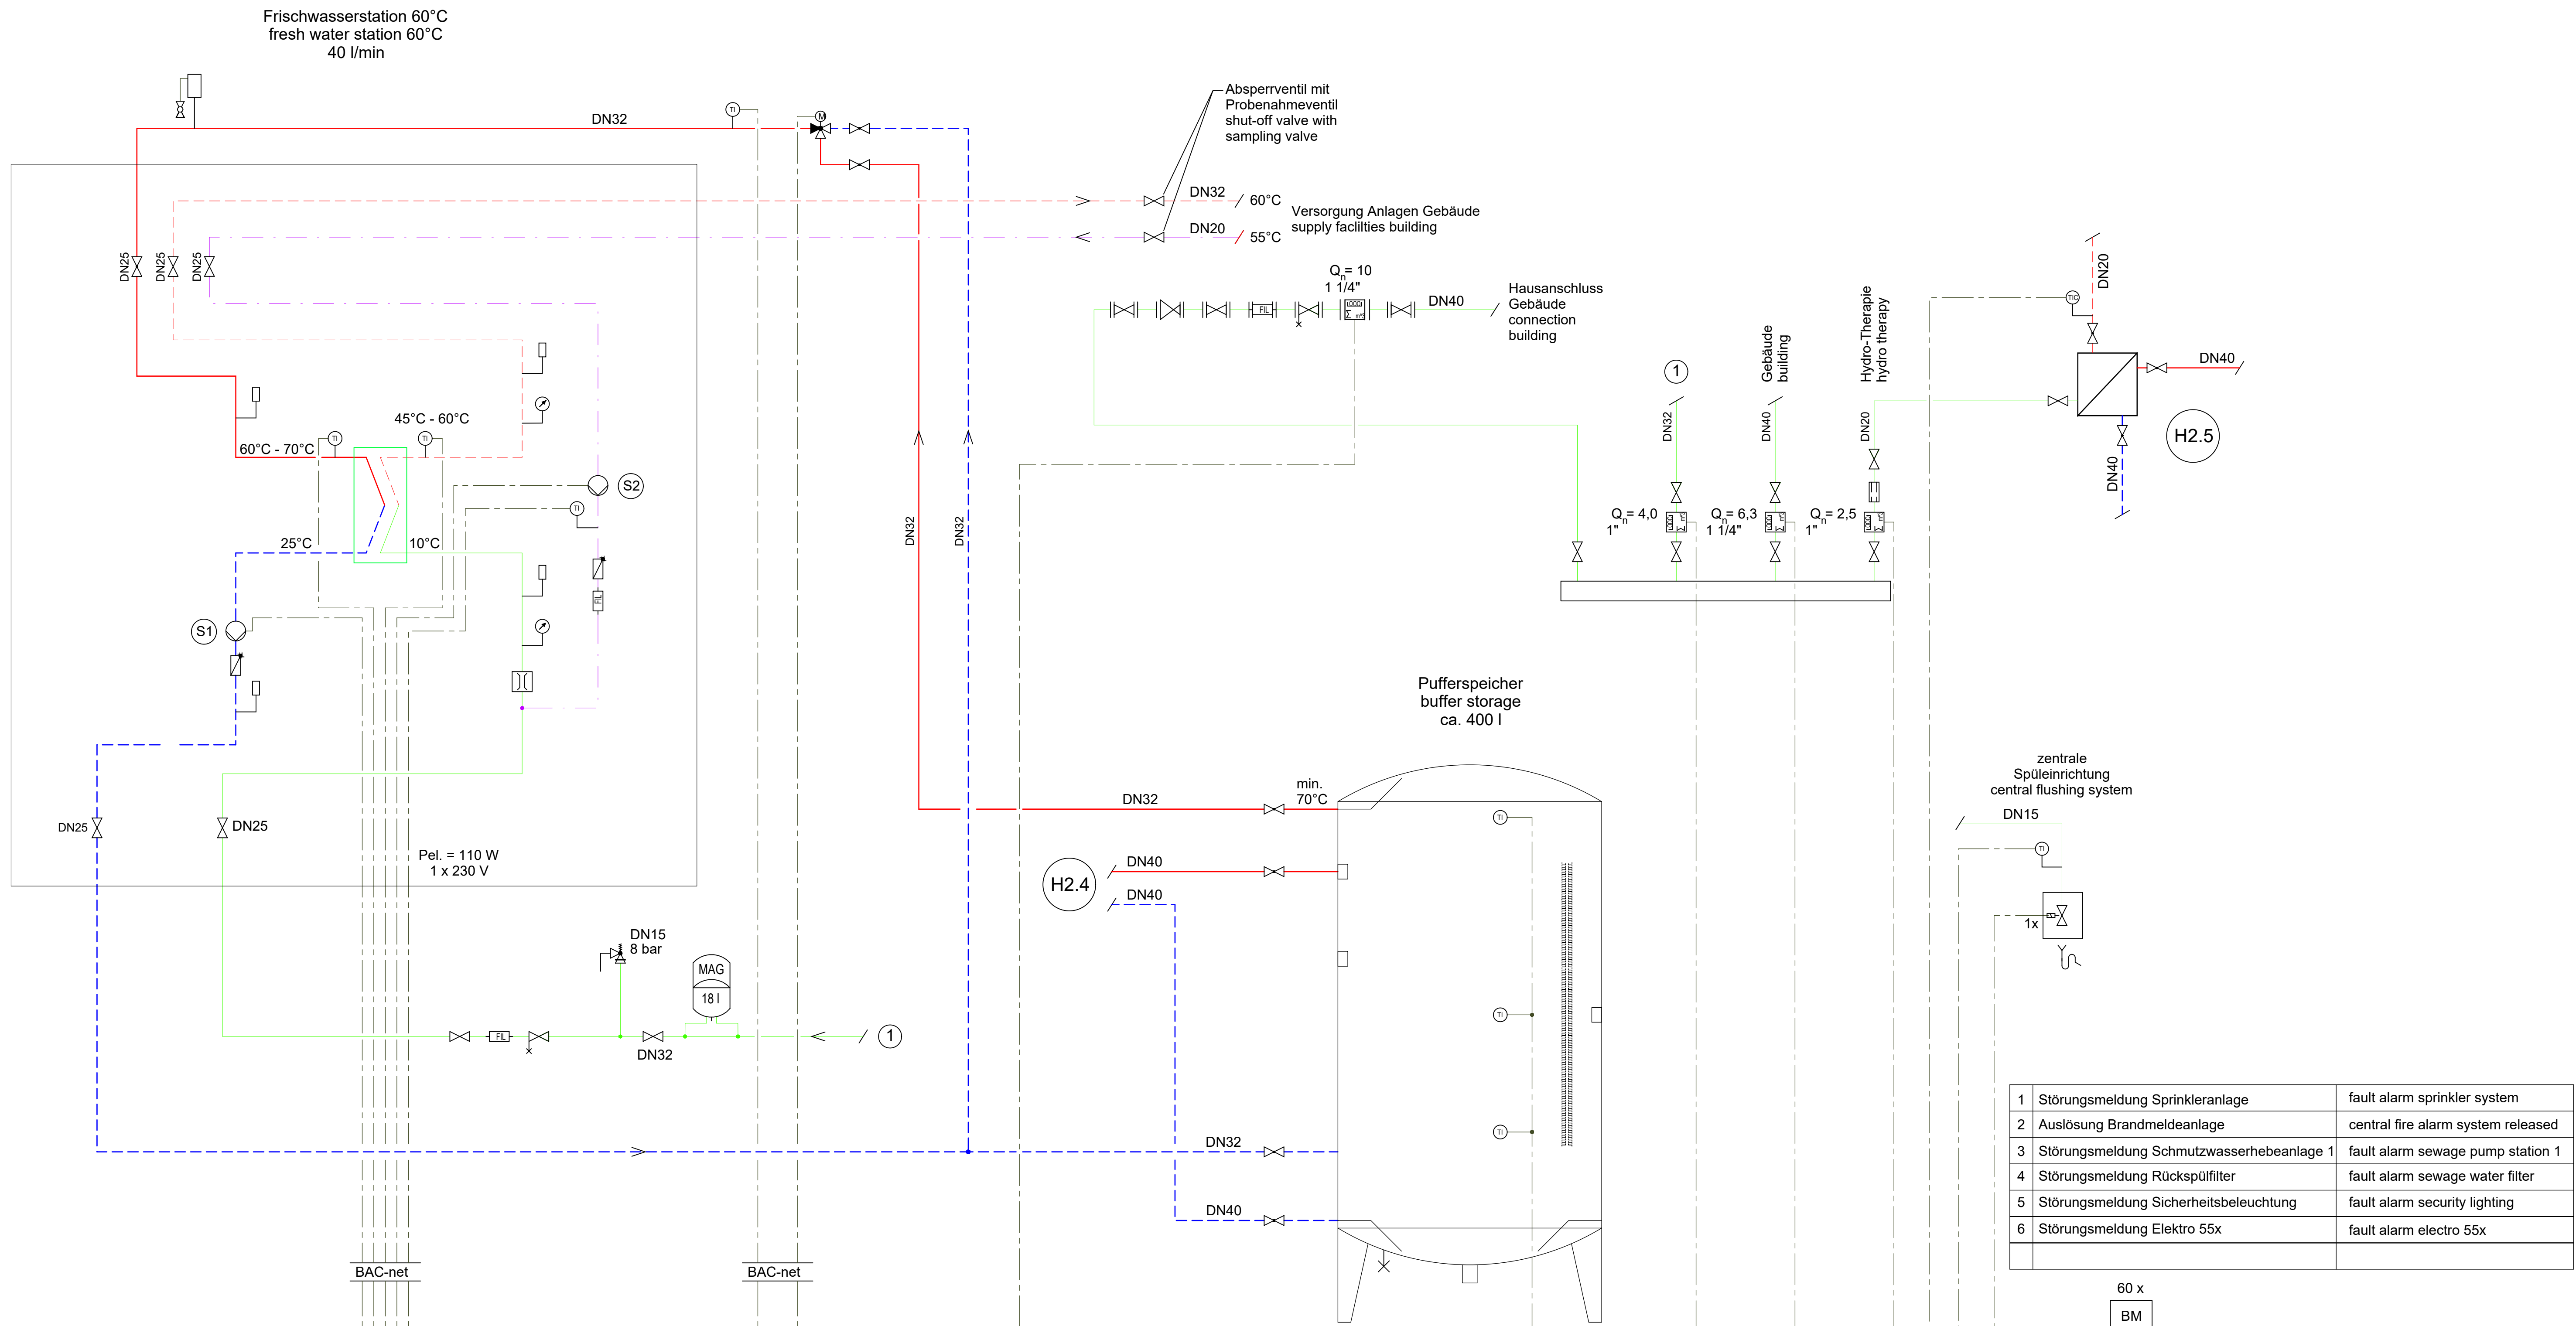


ISP 1		Summe/amount																				
Digitaler Eingang/digital input	61																					
Digitaler Ausgang/digital output	2																					
Analoger Eingang/analog input	5																					
Analoger Ausgang/analog output																						
VC 24																						
Netz/net	1																					
communication level																						
Digitaler Eingang/digital input	4																					
Digitaler Ausgang/digital output	2																					
Analoger Eingang/analog input	4																					
Analoger Ausgang/analog output	1																					
Zählermeter	4																					

								technische Daten Pumpe technical data pump				technische Daten Regelventil technical data regulation valve	
Nummer number	Benennung	denomination	Temperatur-Spreizung temperature spreading Δt (K)	Wärmeleistung capacity Q (kW)	Druckstufe draft stage PN -	Nenndurchmesser nominal diameter DN	Volumenstrom flow rate V (m³/h)	Type	Druckverlust pressure loss Δp (m)	Spannung voltage U (V)	Leistung wattage P (W)	k _v Wert k _v rate K _v (m³/h)	Nenndurchmesser nominal diameter DN -
S 1	Trinkwasserstation	potable water station circulation	70/25	125	10	40	2,4			230	200		
S 2	Zirkulation		60		10	25	2,0			230	200		


1
1 : 100

U.S. ARMY CORPS OF ENGINEERS
EUROPE DISTRICT
APO 09449
Konrad-Adenauer-Ring 39, 65187 Wiesbaden

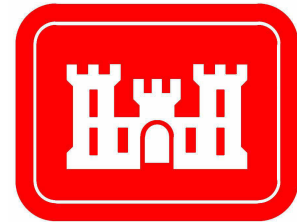

Korrigierte AFU-Bau / Corrected Final Design - 10/2025

Landesbetrieb Liegenschafts- und Baubetreuung
LBB-Niederlassung Idar-Oberstein

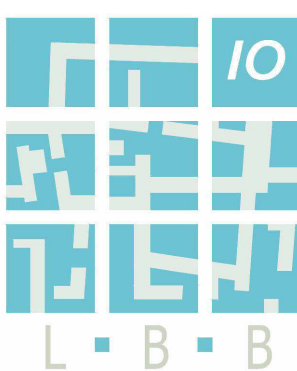

Am Rickenberg 65
55743 Idar-Oberstein
Telefon: (06781) 405-0
Telefax: (06781) 405-190
E-MAIL: postfach.idaroberstein@LBBnet.de

PROJEKTMANAGEMENT / PROJECT MANAGEMENT
BAUMMASSNAHME / PROJECT
Baumholder Smith Barracks
Human Performance Training Center

PROJEKTL EITUNG / PROJECT LEADER
PLANBEZEICHNUNG / DRAWING TITLE
RC SANITÄR

PROJEKTBEARBEITUNG A/I / PROJECT PROCESSOR A/I
CONTROL DIAGRAM PLUMBING

A / 1
092241 FY23
SHEET OF
W12GB-20-C-0012

DIN A0 841 x 1189 1,00 gm

PROJEKTBEARBEITUNG / PROJECT PROCESSOR
200204037 HPTC 0 60 V 6.01 VSA 61 A 0000 P013