



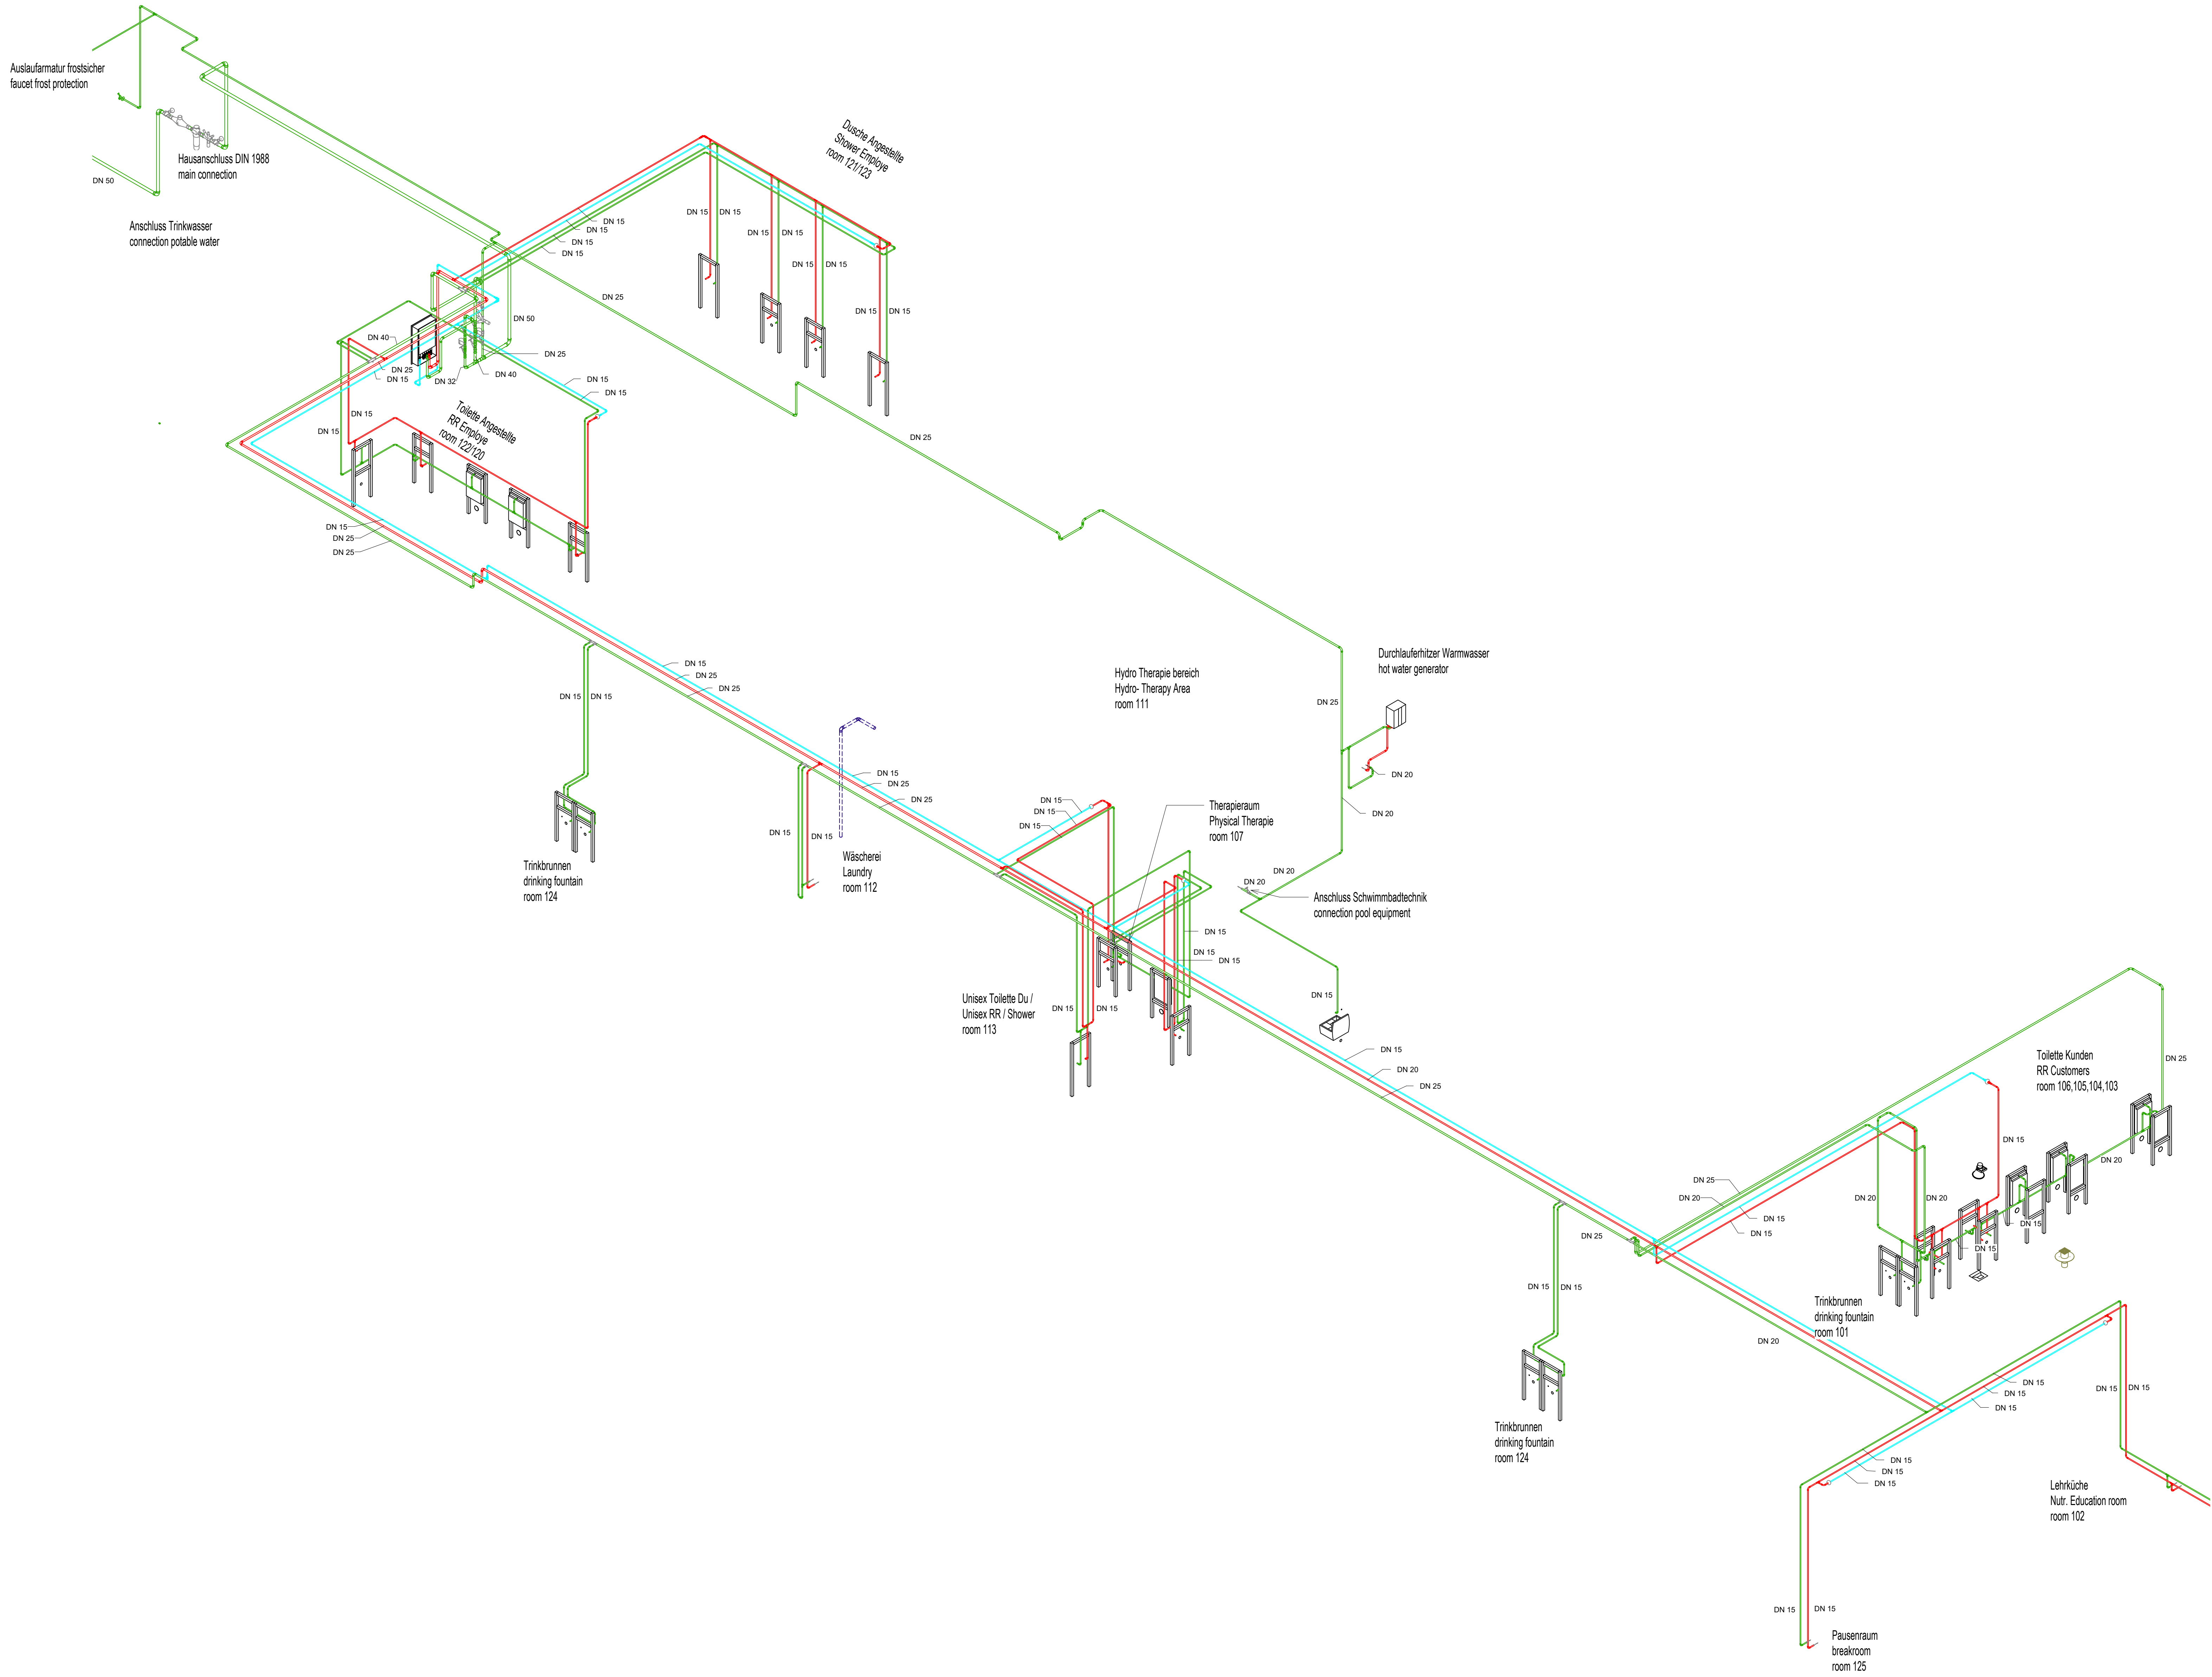


1 Schema Trinkwasser

U.S. ARMY CORPS OF ENGINEERS
EUROPE DISTRICT
APO 09449
Konrad-Adenauer-Ring 39, 65187 Wiesbaden

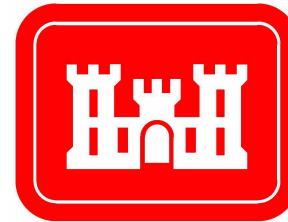

Korrigierte AFU-Bau / Corrected Final Design - 10/2025

Landesbetrieb Liegenschafts- und Baubetreuung
LBB-Niederlassung Idar-Oberstein

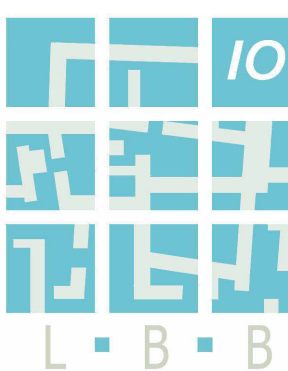

Am Richenberg 65
55743 Idar-Oberstein
Telefon: (06781) 405-0
Telefax: (06781) 405-190
E-MAIL: postfach.idaroberstein@LBBnet.de

PROJEKTMANAGEMENT / PROJECT MANAGEMENT	BAUMASSNAHME / PROJECT Baumholder Smith Barracks Human Performance Training Center
PROJEKTLIEFUNG / PROJECT LEADER	
PROJEKTBEARBEITUNG A/I / PROJECT PROCESSOR A/I	PLANBEZEICHNUNG / DRAWING TITLE ISO SANITÄR
A / 1	DIAGRAM PLUMBING

		092241 FY23	SHEET	OF
		W12GB-20-C-0012		
		DIN A0 841 x 1189 1,00 gm		

PROJEKTBEARBEITUNG / PROJECT PROCESSOR	SEP	06	17	PHASE	SP	BLATT	INHALT	SEITE	ID	PROJEKT	F.BLATT
200204037	HPTC	0	60	V	7.01	VSA	X1	A	0000	P014	