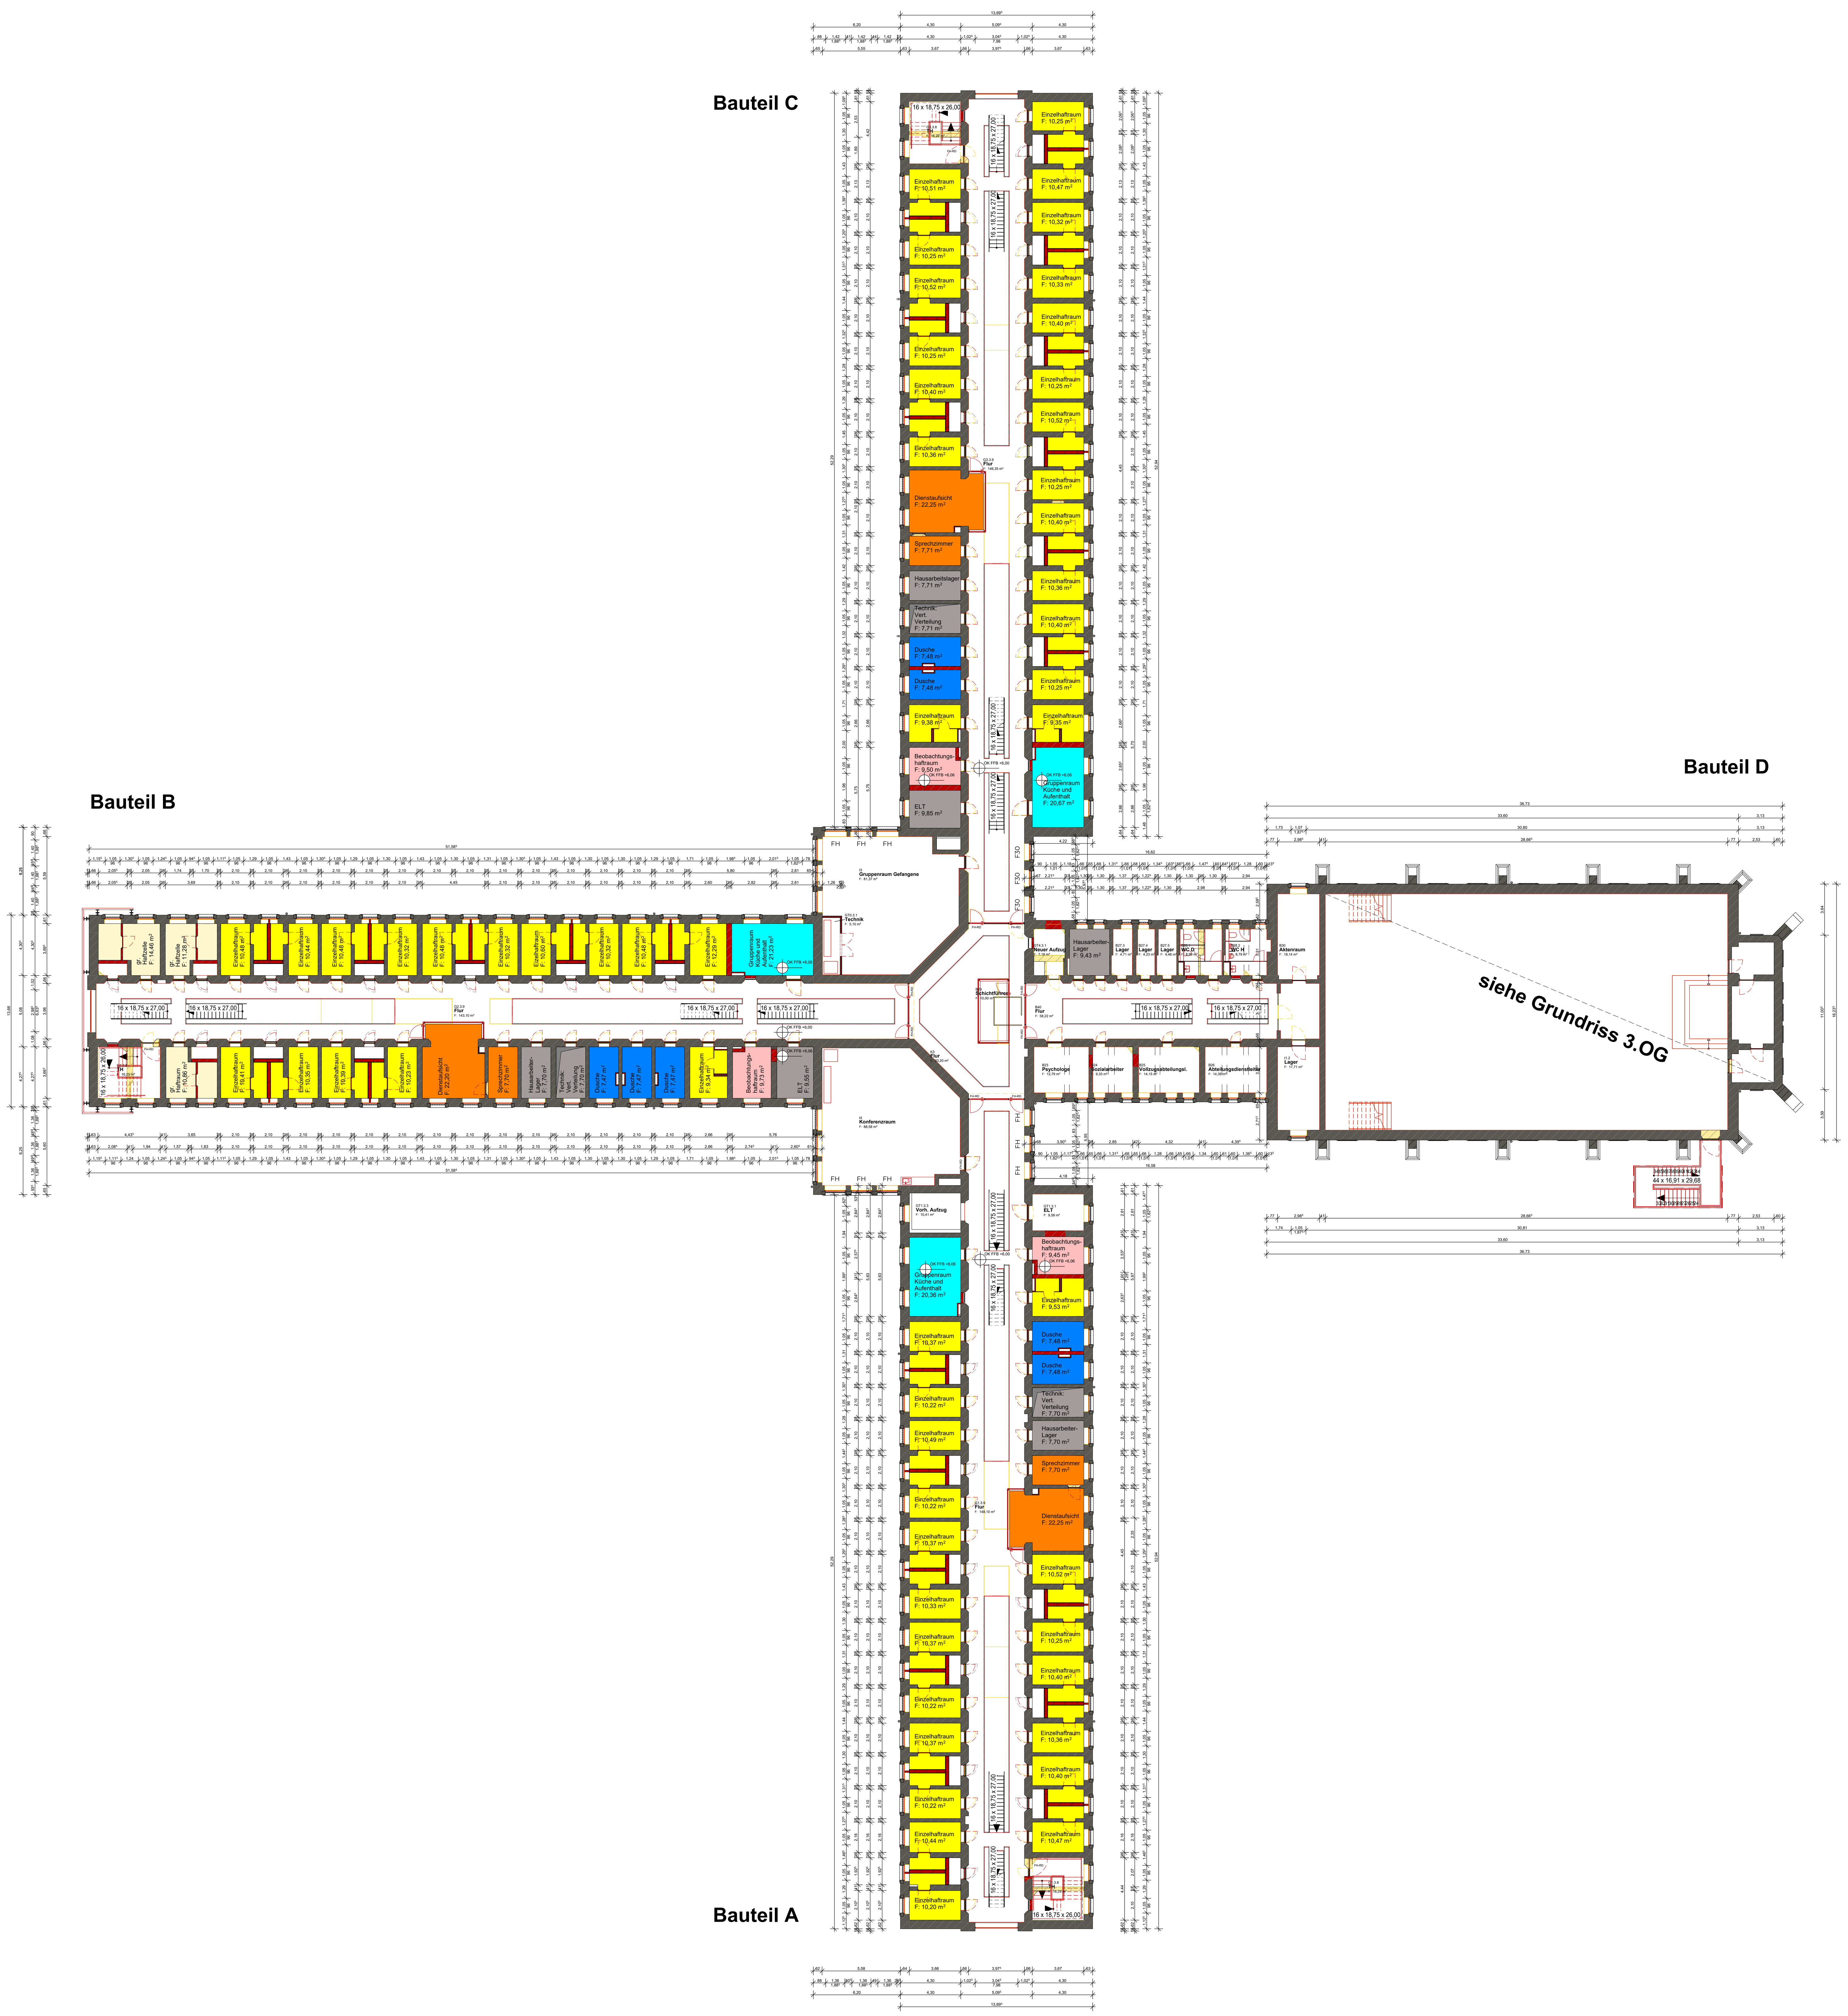

BEMERKUNGEN

Zwischen der Bestandsplanung und dem Aufmaß bestehen Abweichungen in den Bemaßungen.
Alle Maße sind vor Ort zu prüfen!
Maßdifferenzen sind vor der Ausführung über die Bauleitung mit den Architekten oder Fachingenieuren zu klären.
Für Maßfehler haftet allein der Auftragnehmer.

Dieser Plan gilt nur in Verbindung mit den Werk- und Detailplänen des Architekten, sowie den statischen Berechnungen und allen Planunterlagen der Fachplaner. Erfolgt der Hinweis auf einen Detailplan, so sind die Angaben des Detailplans maßgebend!

ABKüRZUNGEN

HöHENANGABEN

VK	Vorderkante
UK	Unterkante
OK	Oberkante
RFB	Rohfußboden
FFB	Fertigfußboden
RD	Rohdecke
FD	Fertigdecke
üNN	über normal Null
BRH	Brüstungshöhe
LH	lichte Höhe
DH	Dachhaut

BAUTEILE

BPL	Bodenplatte
UZ	Unterzug
ÜZ	Überzug
AW	Außenwand
IW	Innenwand
BW	Brandwand
AWB	Außenwandbekleidung
IWB	Innenwandbekleidung

ENTWäSSERUNG

SW	Schmutzwasser
RW	Regenwasser
MW	Mischwasser
DR	Drainage
TW	Trinkwasser
RR	Regenfallrohr
NÜ	Notüberlauf

BRANDSCHUTZ

NA	Notausgang
RWA	Rauch- und Wärmeabzugsanlage
NRA	natürliche Rauchabzugsanlage

ÖFFNUNGSABSCHLÜSSE

fb	feuerbeständig, dicht- u. selbstschließend
fb-rs	feuerbeständig, rauchdicht u. selbstschließend
fh	feuerhemmend, dicht- u. selbstschließend
fh-rs	feuerhemmend, rauchdicht u. selbstschließend
rs	rauchdicht u. selbstschließend
ds	dicht- u. selbstschließend
d	dichtschließend

SYMBOLE

% GEFÄLLE IN PROZENT
° GEFÄLLE IN GRAD
NA NOTAUSGANG
ZUGANG
OK FERTIG / OK ROH HÖHENKOTE

LEGENDE

BAUPHASEN

ABBRUCH
BESTAND
NEUBAU

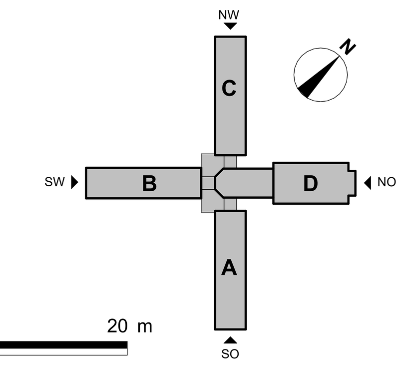

INDEX	ÄNDERUNG / ERGÄNZUNG	BEARBEITER	DATUM
A	Originalfassung	SH	11.07.25

Machbarkeitsstudie

Landesbetrieb Liegenschafts- und Baubetreuung
LBB-Niederlassung Trier

Paulinstraße 58
54292 Trier
Telefon: (0651) 2093-0
Telefax: (0651) 2093-100
E-MAIL: POSTFACH.TRIER@lbb.rlp.de

L · B · B

PROJEKTMANAGEMENT
THOMAS THIELEN

PROJEKTLEITUNG
KERSTIN RAUEN-KREWER

PROJEKTBEARBEITUNG
DANIEL ZIMMER

A / I
PA+ GmbH
Birkenweg 24, 64295 Darmstadt

BAUMASSNAHME
JVA WITTLICH
SANIERUNG ALTE MÄNNERANSTALT (SAM)
TRIERER LANDSTRASSE 64
54516 WITTLICH

PLANBEZEICHNUNG
01 ALTE MÄNNERANSTALT
GRUNDRISS
2.OBERGESCHOSS

L-NR. 7E30752 | WE 752
F-PROJ.
FORMAT DIN A0 (1189 X 841.00 MM)

SAP	GEB. BT	PHASE	SP	BLATT	INHALT	SICHT	ID	MASSTAB	F-BLATT
700201011	01---	01	A	1.03	A--	02	A	0200	