


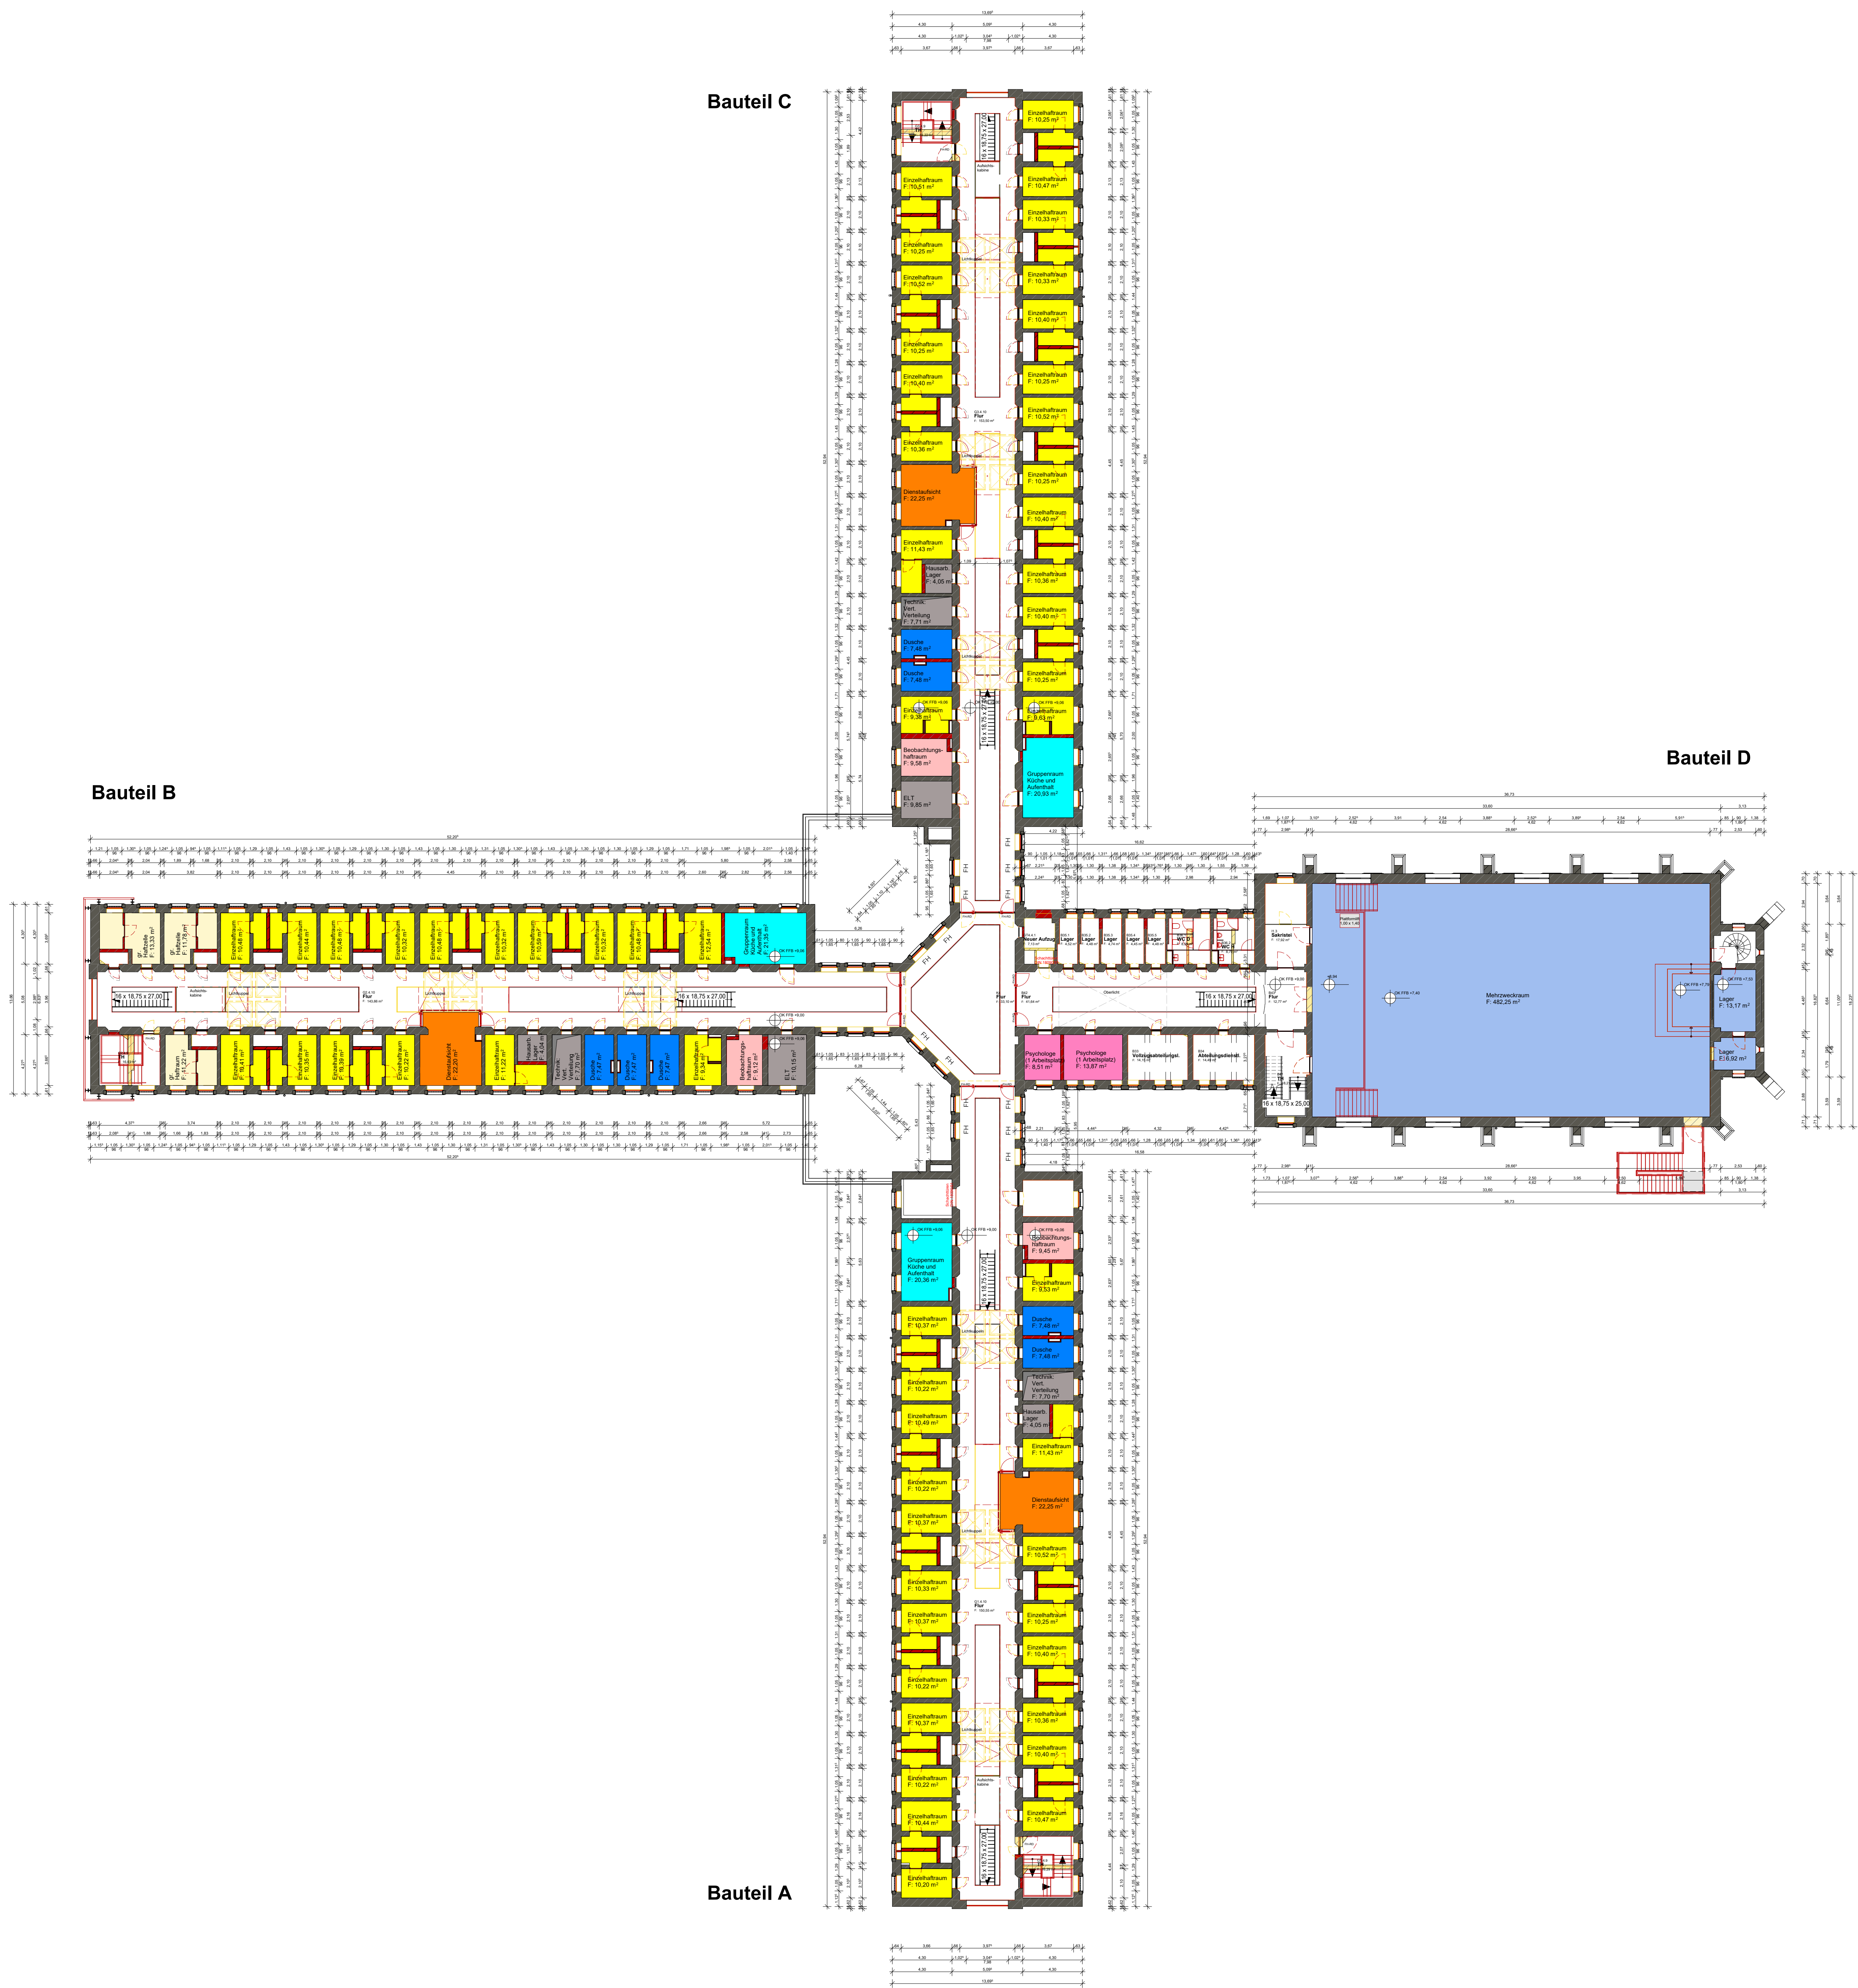

BEREICHUNGEN Zeichnen der Bauelemente und dem Aufbau bezeichnen Abweichungen in den Berechnungen. Alle Maße sind in m angegeben. Maßangaben sind vor der Ausführung über die Bauelemente oder Fachzeichnungen zu klären. Für Maßangaben gelten die folgenden Regeln: Die Maße sind in m angegeben mit den Werten, und die Abweichungen der Abweichungen, sowie den statischen Berechnungen und allen Planzeichnungen der Fachplaner. Erfolgt der Hinweis auf einen Detail, so sind die Angaben des Zeichners maßgebend.		
ABKÜRZUNGEN	BAUTEILE	ENTWASSERUNG
VR Verklebung	BTL Bodenplatte	SW Schuttwasser
UK Unterkante	UZ Unterzug	RW Regenwasser
OK Oberkante	UZ Überzug	MW Mischwasser
RSB Randstreifen	AW Außenwand	DR Drainage
FFS Fertigfußboden	IW Innenwand	TW Trinkwasser
RD Randstreifen	EW Erdwand	RW Regenwasser
FD Fertigplatte	AWB Außenwandbelag	NO Notüberlauf
SHN über normal füll	IWB Innenwandbelag	
SHN Schüttung		
LH Lichte Höhe		
DR Dach		
BRANDSCHUTZ		
NA Nichttragend	B bauteilseitig, dichte u. selbstschließend	ra rauchdicht u. selbstschließend
NSA Rauch- und Wärmeabzugsgate	B-ra bauteilseitig, rauchdicht u. selbstschließend	ra dichte u. selbstschließend
NMA natürliche Rauchabzugsgate	B-ra bauteilseitig, dichte u. selbstschließend	d dichte dichte
	B-ra bauteilseitig, rauchdicht u. selbstschließend	
SYMBOLS		
GEFÄLLE nach unten	NA NOTAUSGANG	NOTAUSGANG
GEFÄLLE nach oben	ZUGANG	
LEGENDE		
BAUPHASEN		
ABRUCH		
EXISTENZ		
NEUBAU		

A	Originalfassung	SH	11.07.25
INDEX	ÄNDERUNG / ERGÄNZUNG	BEARBEITER	DATUM

Machbarkeitsstudie

Landesbetrieb Liegenschafts- und Baubetreuung
LBB-Niederlassung Trier

Paulinstraße 58
54292 Trier
Telefon: (0651) 2093-0
Telefax: (0651) 2093-100
E-MAIL: POSTFACH.TRIER@lbb.rlp.de

PROJEKTMANAGEMENT

THOMAS THIELEN

PROJEKTLEITUNG

KERSTIN RAUEN-AREWER

PROJEKTBEARBEITUNG

DANIEL ZIMMER

BAUHAUPTANNAHME

JVA WITTTLICH

SANIERUNG ALTE MÄNNERANSTALT (SAM)

TRIERER LANDSTRASSE 64

54516 WITTTLICH

PLANBEZEICHNUNG

01 ALTE MÄNNERANSTALT

GRUNDRISS

3.OBERGESCHOSS

L-NR. 7E30752

WE 752

F-PROJ.

FORMAT DIN A0 (1189 X 841,00 MM)

SAP	GBL	BT	PHASE	SP	BLATT	INHALT	SOFT	ID	MASSSTAB	FILIALT
700201011	01	---	01	A	1.04	A--	03	A	0200	