

BEMERKUNGEN

Zwischen der Bestandsplanung und dem Straßab bestehen Abweichungen in den Bemessungen.
Alle Maße sind vor Ort zu prüfen!
Maßdifferenzen sind vor der Ausführung über die Bauleitung mit den Architekten oder Fachingenieuren zu klären.
Für Maßfehler haftet allein der Auftragnehmer.

Dieser Plan gilt nur in Verbindung mit den Werk- und Detailplänen des Architekten, sowie den statischen Berechnungen und allen Planunterlagen der Fachplaner. Erfolgt der Hinweis auf einen Gitterplan, so sind die Angaben des Detailplans maßgebend.

ABKÜRZUNGEN

HINWEGGABEN		BAUTEILE		ENTWISSEWEN	
IK	Vorzeichen	DB	Bohrbohrer	SW	Schneidmesser
IK	Umschalt	UZ	Umschalt	SW	Speigelmesser
CK	Obenrand	UZ	Übergang	MA	Messmesser
PK	Rückwand	AB	Abstand	DB	Druck
TF	Perforation	IR	Ironwand	TV	Teilmesser
RO	Rundloch	BR	Bruchrand	RP	Rupfplatte
TF	Perforation	AB	Außenverbindung	ND	Niederrand
DN	ohne Nut	IB	Innenverbindung		
DPH	Druckempfind				
UH	Unterlage				
DH	Drehachse				
BRANDSCHUTZ		ÖFFNUNGSABSCHLÜSSE			
NA	Nachtrag	1a	bauteilseitig, d. a. bauteilseitig	1a	bauteilseitig, d. a. bauteilseitig
NA	Nach- und Vorlageschicht	2a	bauteilseitig, nachsch. d. bauteilseitig	2a	bauteilseitig, nachsch. d. bauteilseitig
FR	Flamme	3	bauteilseitig, nachsch. d. bauteilseitig	3	bauteilseitig, nachsch. d. bauteilseitig

SYMBOLE

 **GEFÄLLE** in PROZENT
 **GEFÄLLE** in GRAD



 **NOTAUSGANG**
 **ZUGANG**

 **HÖHENKOTE**

LEGENDE

BAUPHASEN

	ABBRUCH
	BESTAND
	NEUBAU

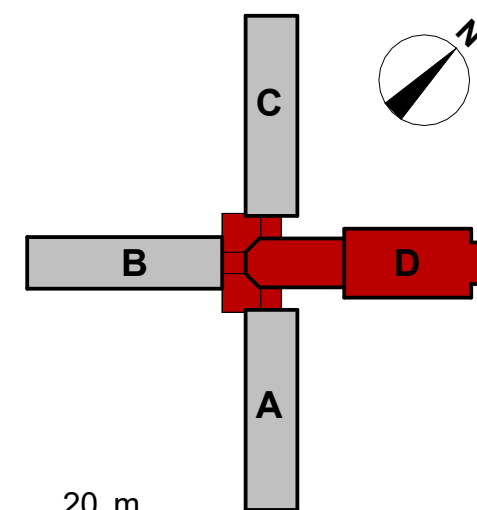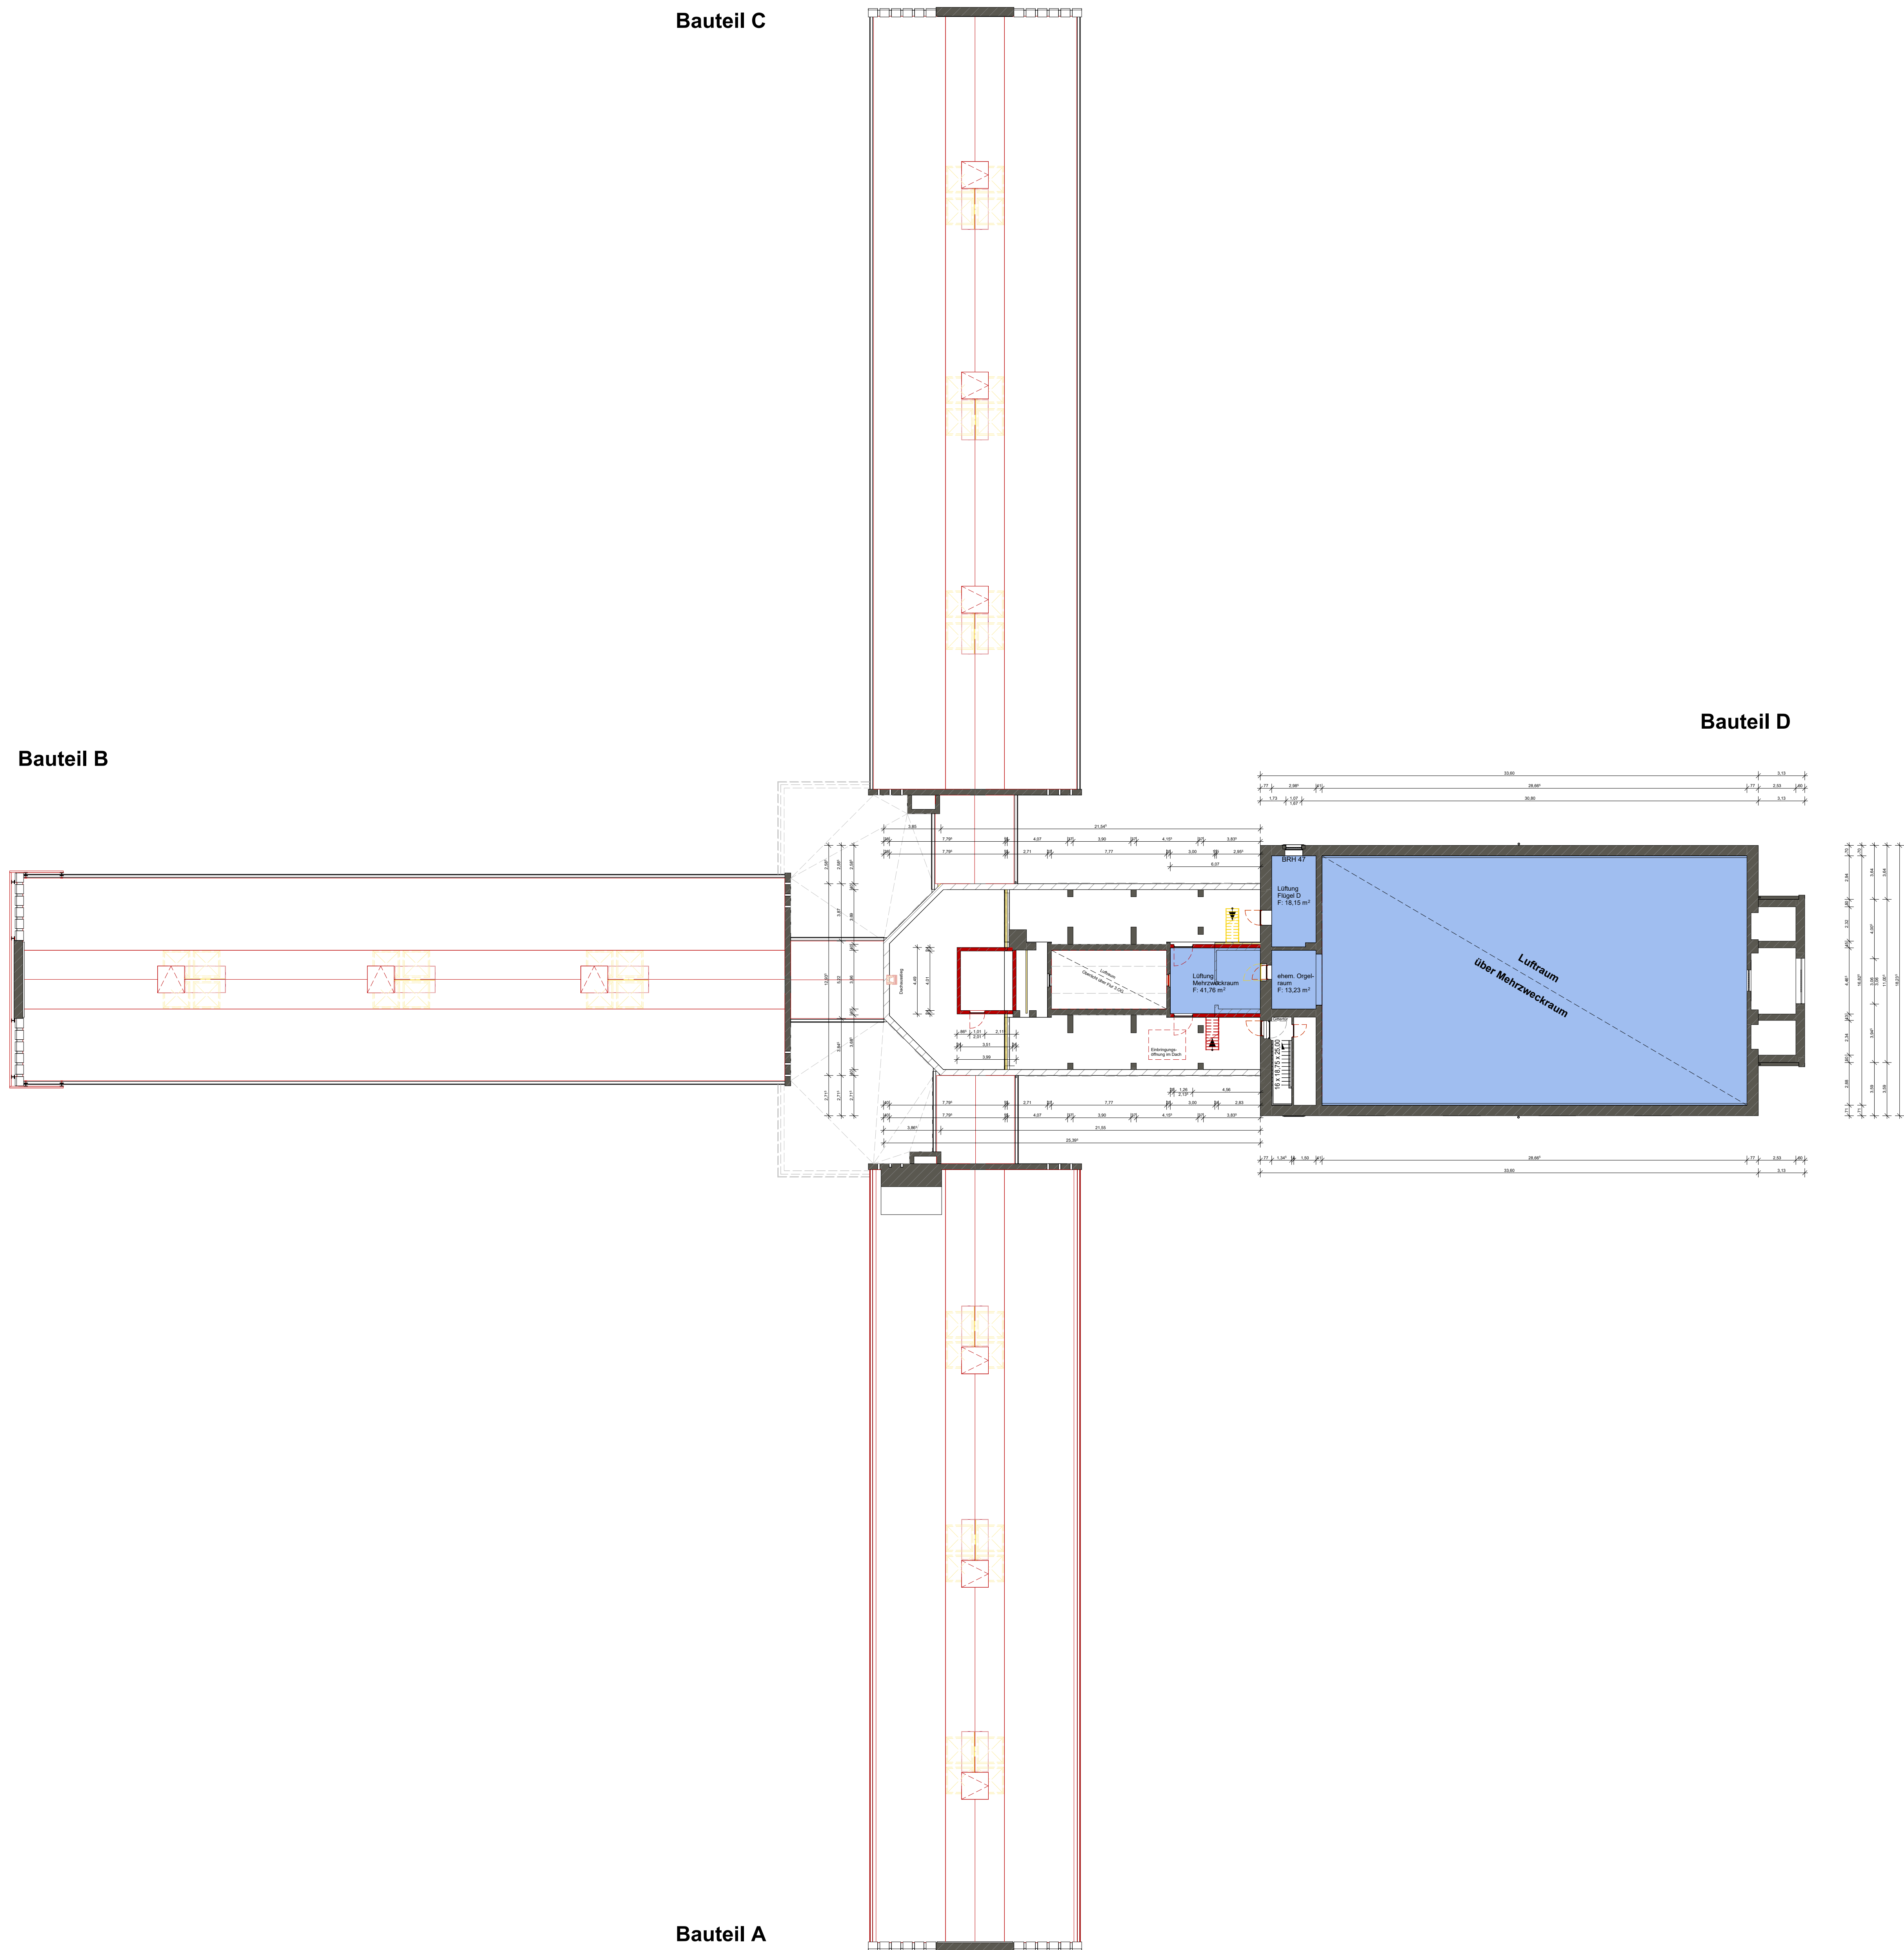

A	Originalfassung	SH	11.07.
INDEX	ÄNDERUNG / ERGÄNZUNG	BEARBEITER	DATUM

Machbarkeitsstudie

Landesbetrieb Liegenschafts- und Baubetreuung
LBB-Niederlassung Trier



Paulinstraße 58
54292 Trier
Telefon: (0651) 2093-0
Telefax: (0651) 2093-100
E-MAIL: POSTFACH.TRIER@bb.rlp.d

PROJEKTMANAGEMENT	BAUHAUSSNÄHME	
THOMAS THIELEN	JVA WITTLICH	
PROJEKTFÜHRUNG	SANIERUNG ALTE MÄNNERANSTALT (SA)	
KERSTIN RAUEN-KREWER	TRIENER RÄUEN-STRASSE 64 54516 WITTLICH	
PROJEKTBEBARBEITUNG	PLANBEZEICHNUNG	
DANIEL ZIMMER	01 ALTE MÄNNERANSTALT	
A / I	GRUNDRISS	
PA+ GmbH	4.OBERGESCHOSS	
Birkenweg 24, 64295 Darmstadt	L-NR.	7E30752 WE 752
	F-PROJ.	
	FORMAT DIN A4 (1189 x 841.00 MM)	

SAP	GER.	BT	PHASE	SP	BLATT	INHALT	SICHT	ID	MASSSTAB	F-BLATT
700201011	01---	01	A	1.05	A--	04	A	0200		