


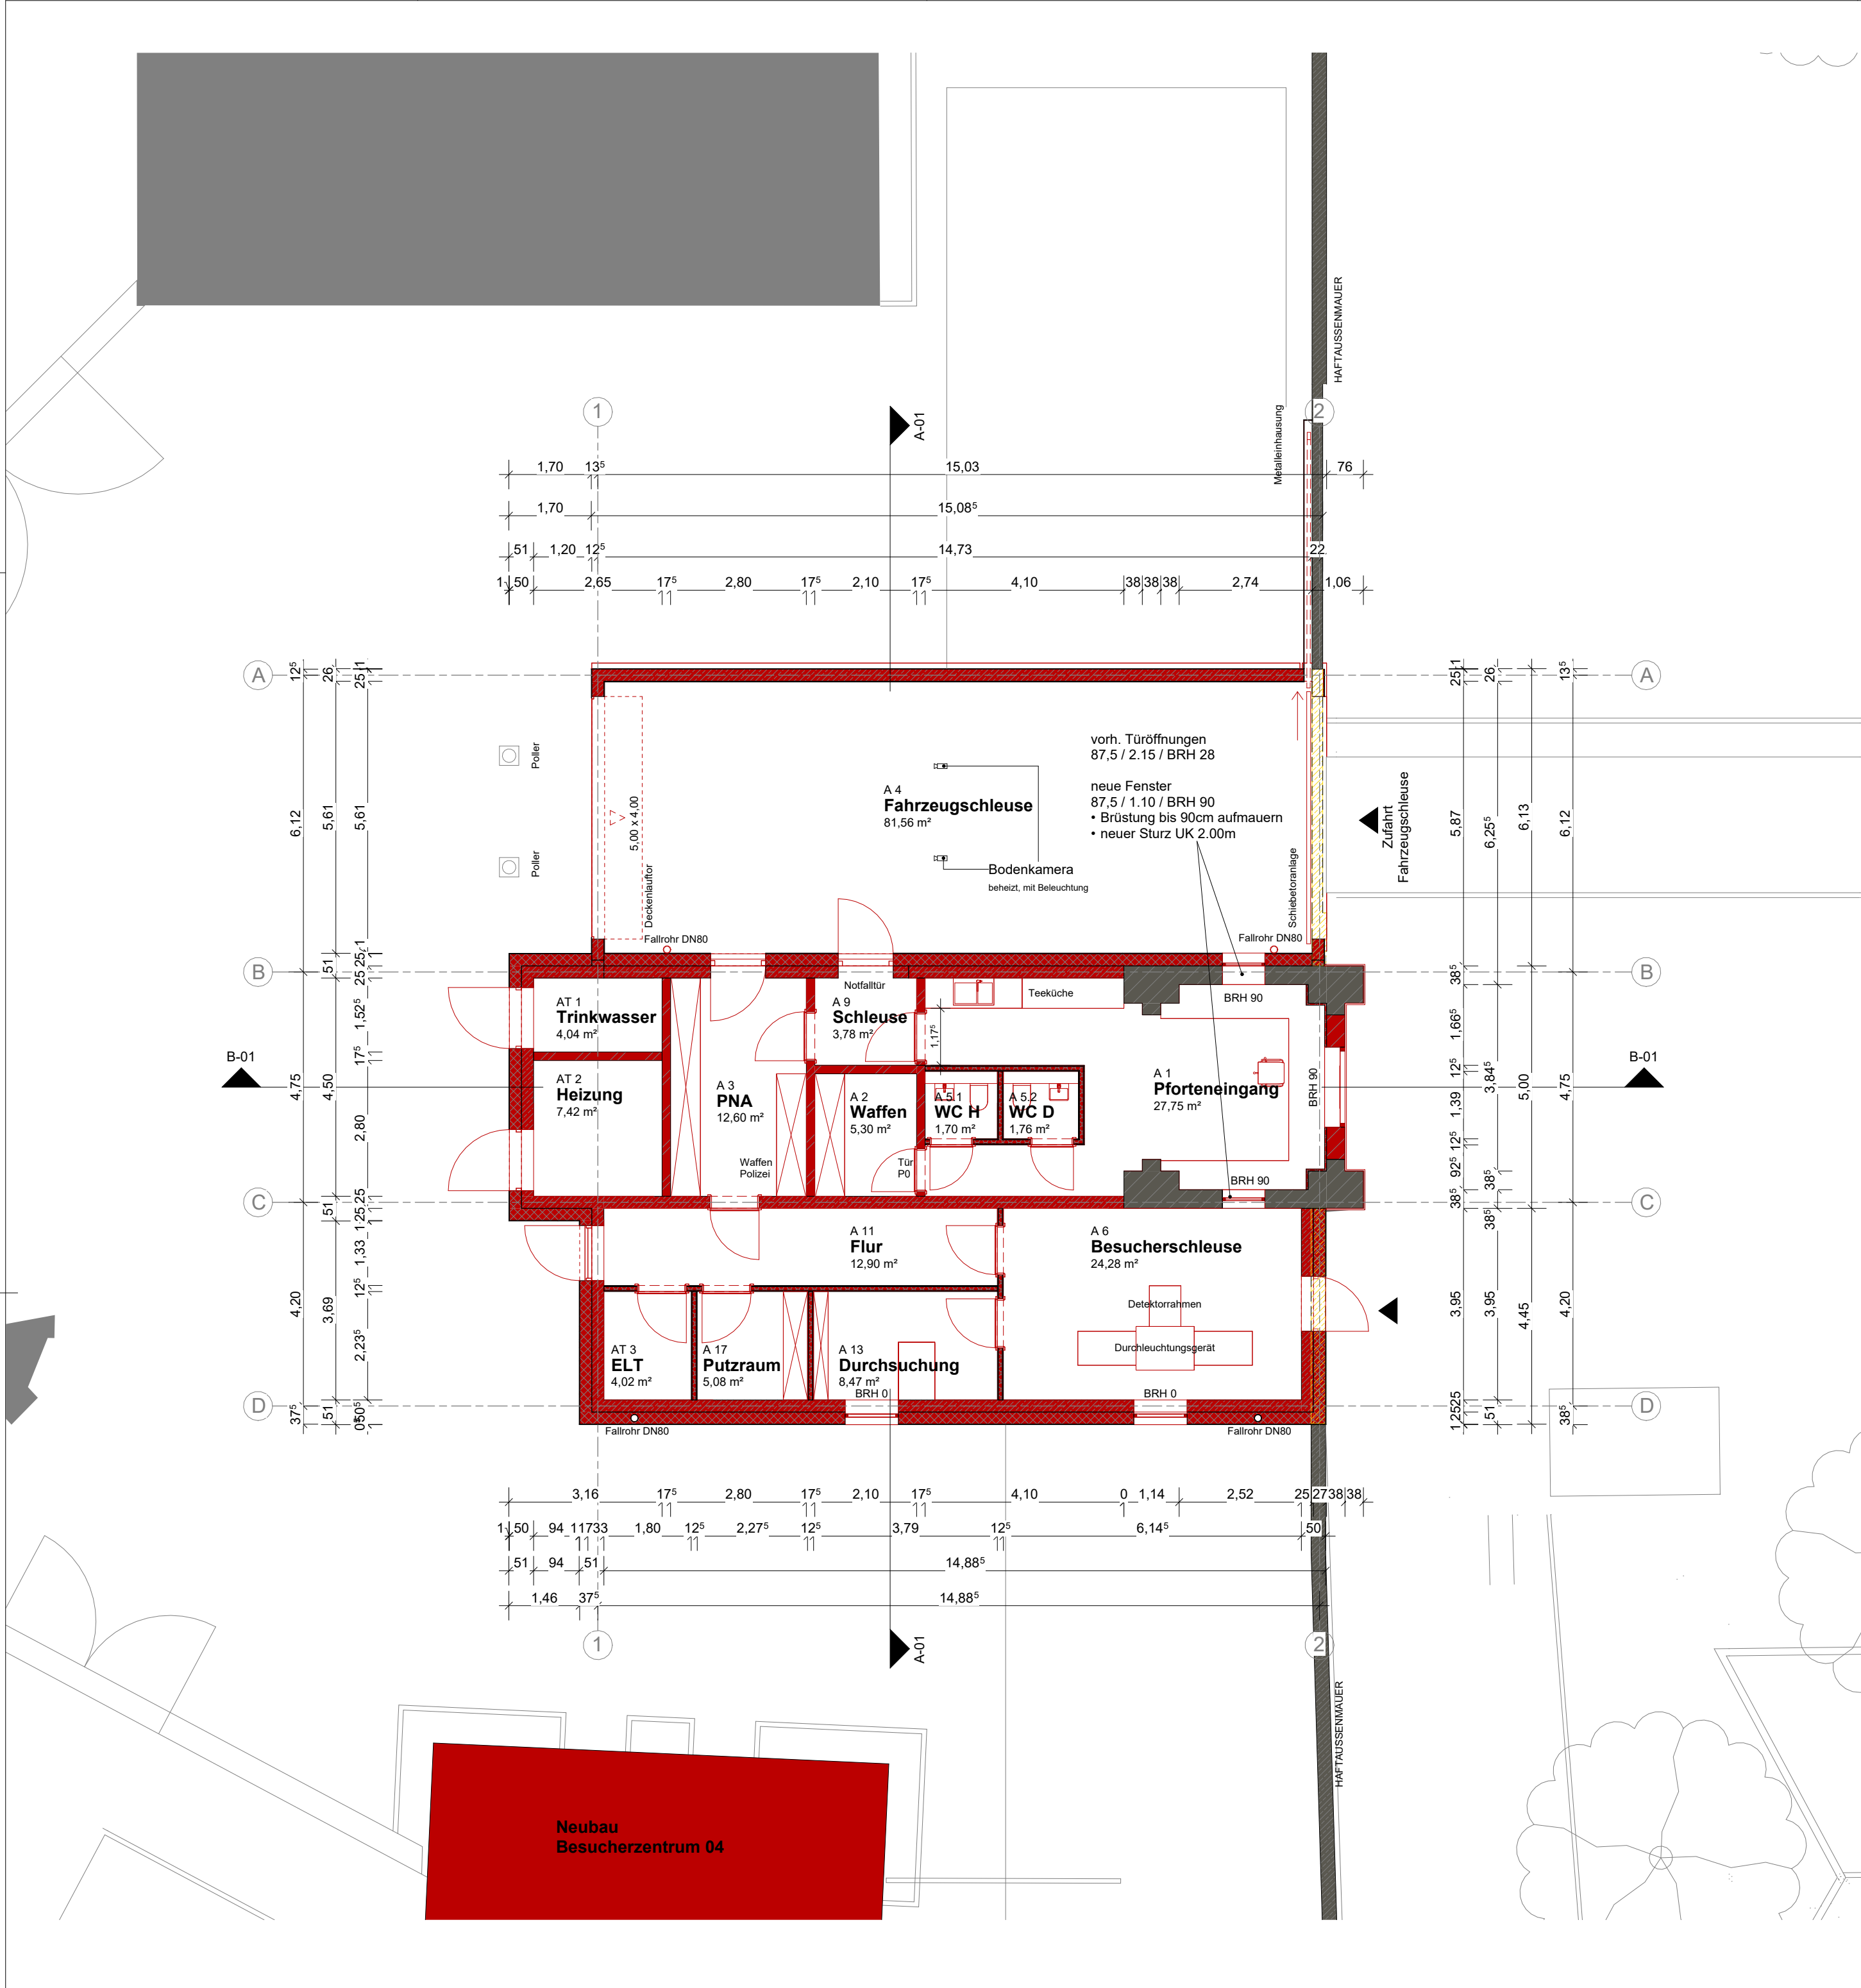

LEGENDE

BAUPHASEN

ABBRUCH

BESTAND

NEUBAU

SYMBOLE

%

GEFÄLLE IN PROZENT

*

GEFÄLLE IN GRAD

NA

NOTAUSGANG

ZUGANG

OK FERTIG

OK ROH

HÖHENKOTE

B	Anpassungen nach Kommentierung LBB vom 14.02.2025; Raumnummerierung; Anpassungen nach Vorgabe Statik	KH	19.02.25
A	Originalfassung	KH	31.01.25
INDEX	ÄNDERUNG / ERGÄNZUNG	BEARBEITER	DATUM

VORPLANUNG

Landesbetrieb Liegenschafts- und Baubetreuung
LBB-Niederlassung Trier

Paulinstraße 58
54292 Trier
Telefon: 0651 2093-0
Telefax: 0651 2093-100
E-MAIL: POSTFACH.TRIER@LBBNET.DE

PROJEKTMANAGEMENT	BAUMASSNAHME		
THOMAS THIELEN	JVA WITTLICH		
PROJEKTLEITUNG	SANIERUNG ALTE MÄNNERANSTALT (SAM)		
KERSTIN RAUEN-KREWER	TRIERER LANDSTRASSE 64		
PROJEKTBEARBEITUNG	54516 WITTLICH		
DANIEL ZIMMER	PLANBEZEICHNUNG		
A/I	02 PFORTE		
PA+ GmbH	GRUNDRISS		
Birkenweg 24, 64295 Darmstadt	ERDGESCHOSS		
L-NR.		7E30752	WE 752
F-PROJ.			
FORMAT		DIN-A2 (594.00 X 420.00 MM)	

SAP	GEB.	BT	PHASE	SP	BLATT	INHALT	SICHT	ID	MASSTAB	F-BLATT
700201011	02---	20	A	1.01	A--	00	B	0100		