


Baumaßnahme: K 51 Irmtraut

vNK 5414266- nNK 5414268

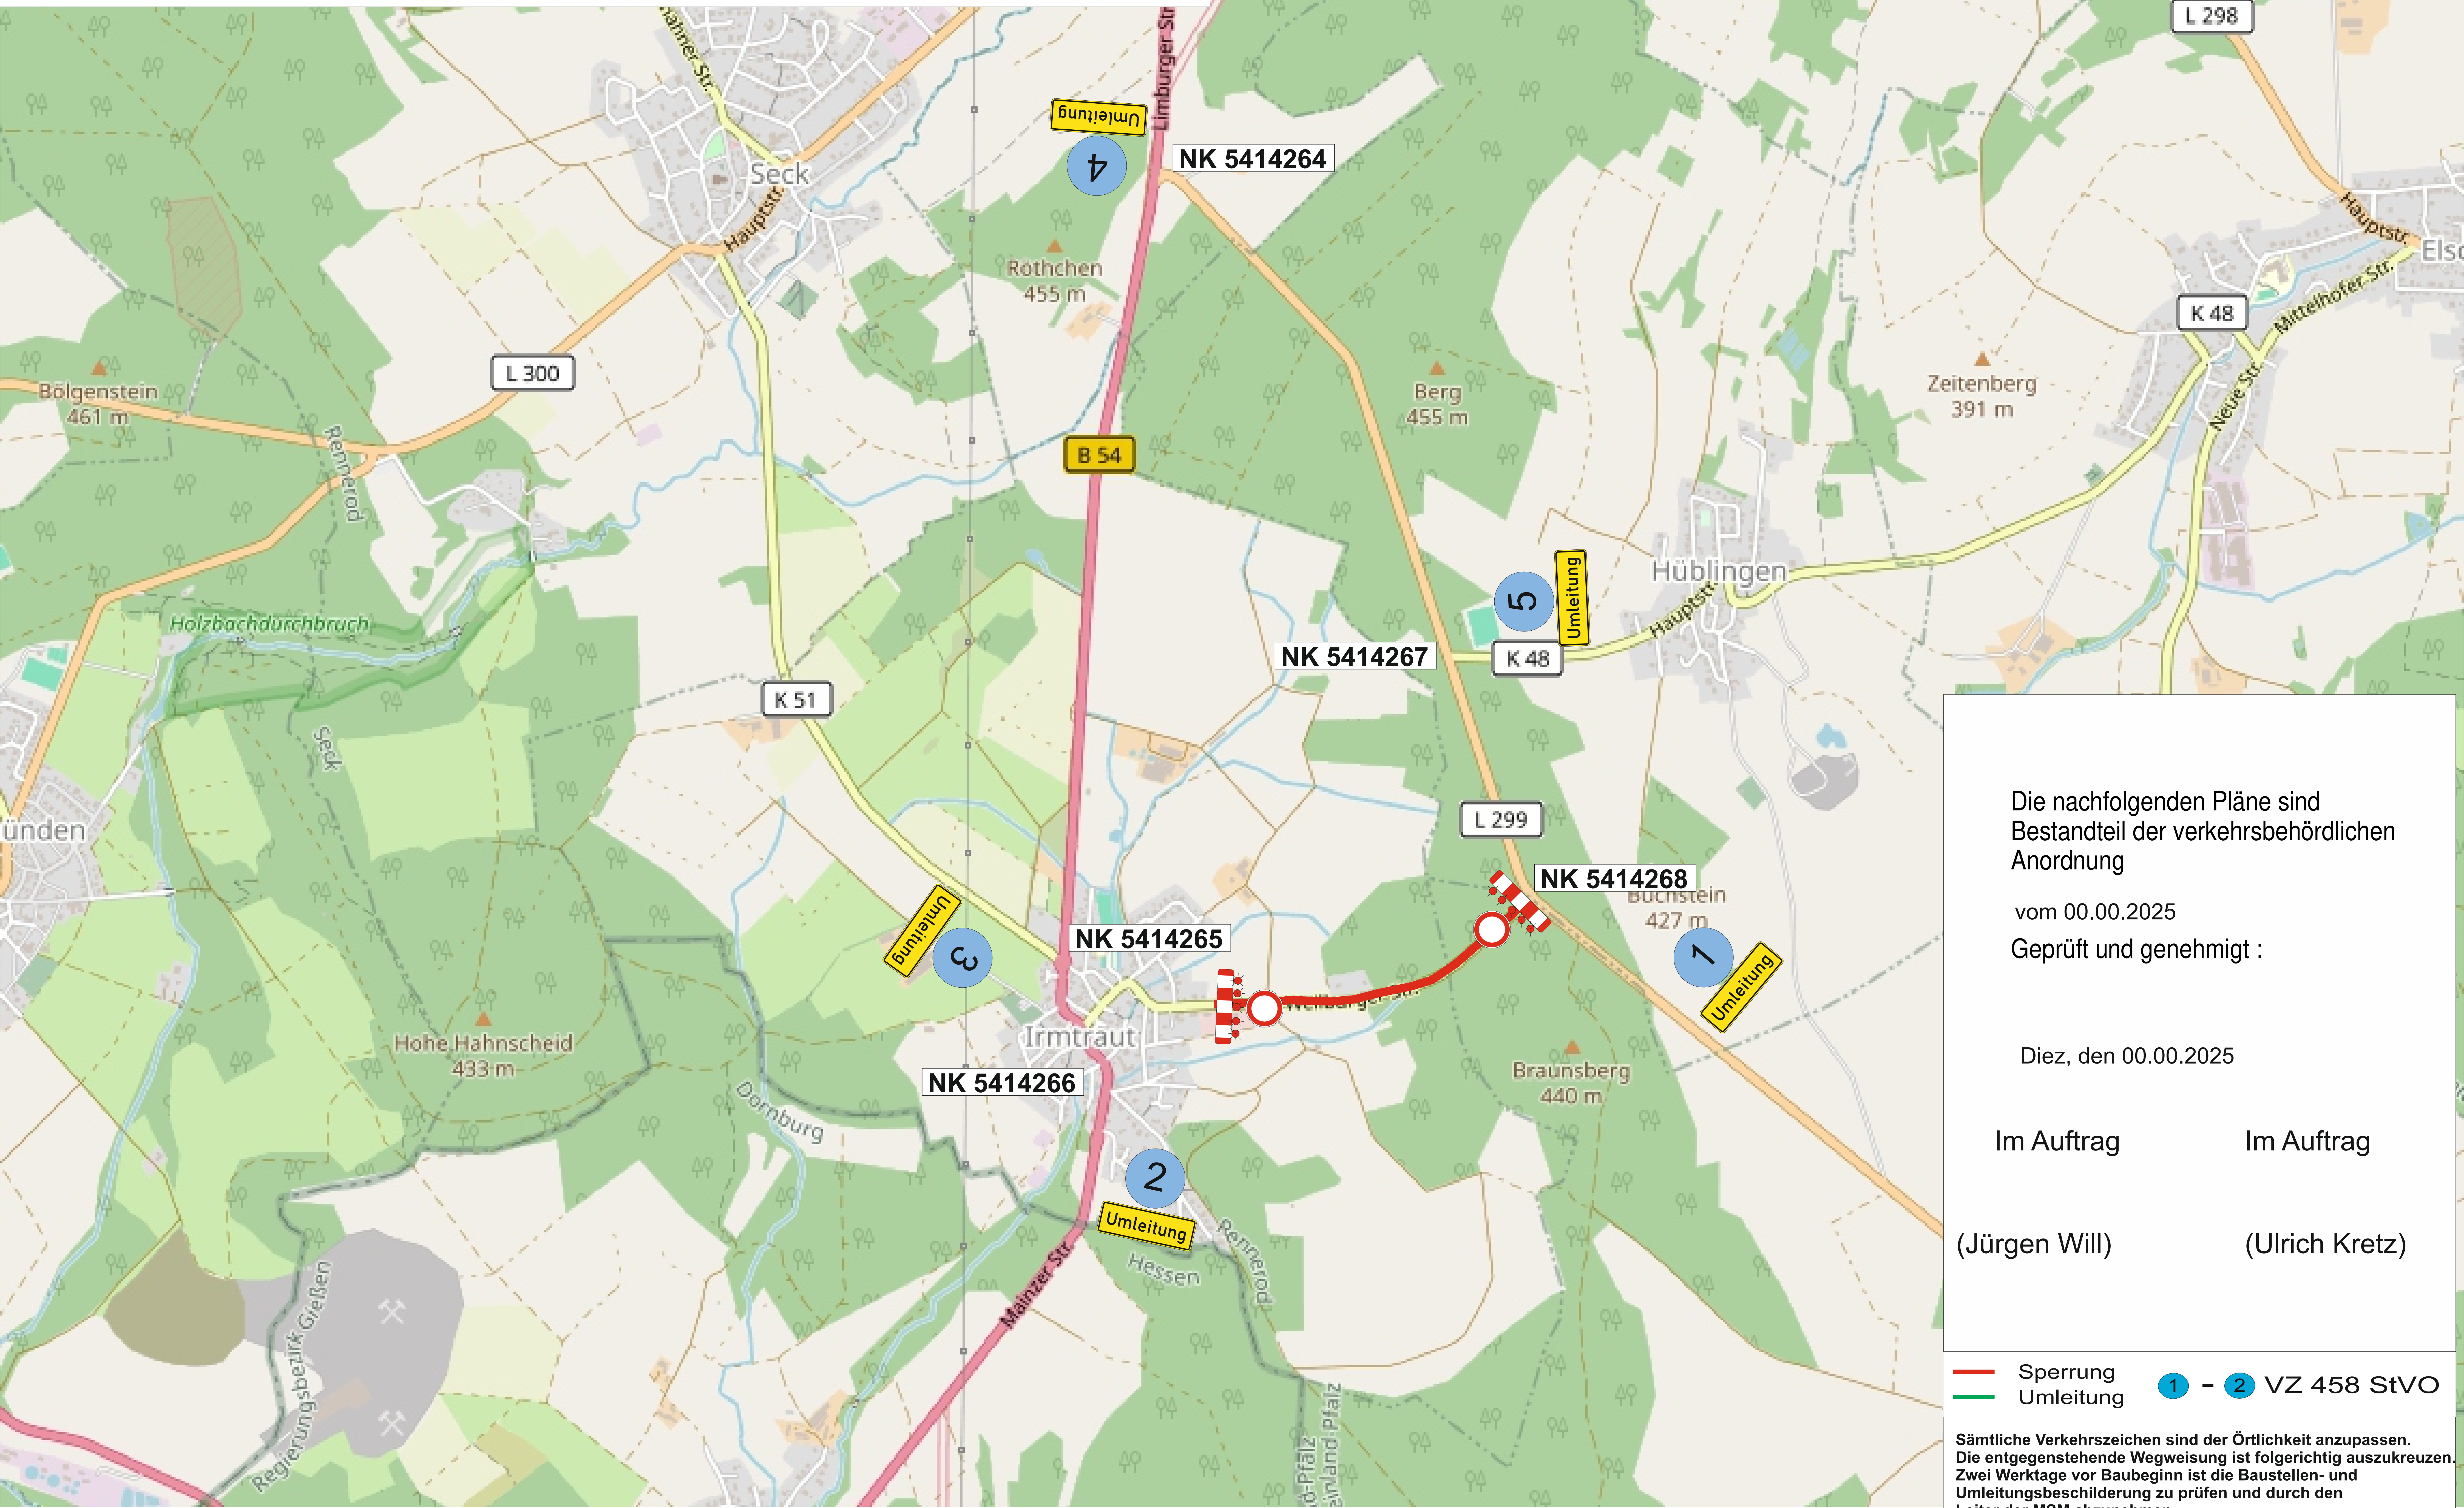

NK 5414266



bis Baustelle

Keine Wendeplatz

Neunkirchen

U1

↑

Rennerod


↑

U1


↑

Neun-
kirchen

NK 5414265

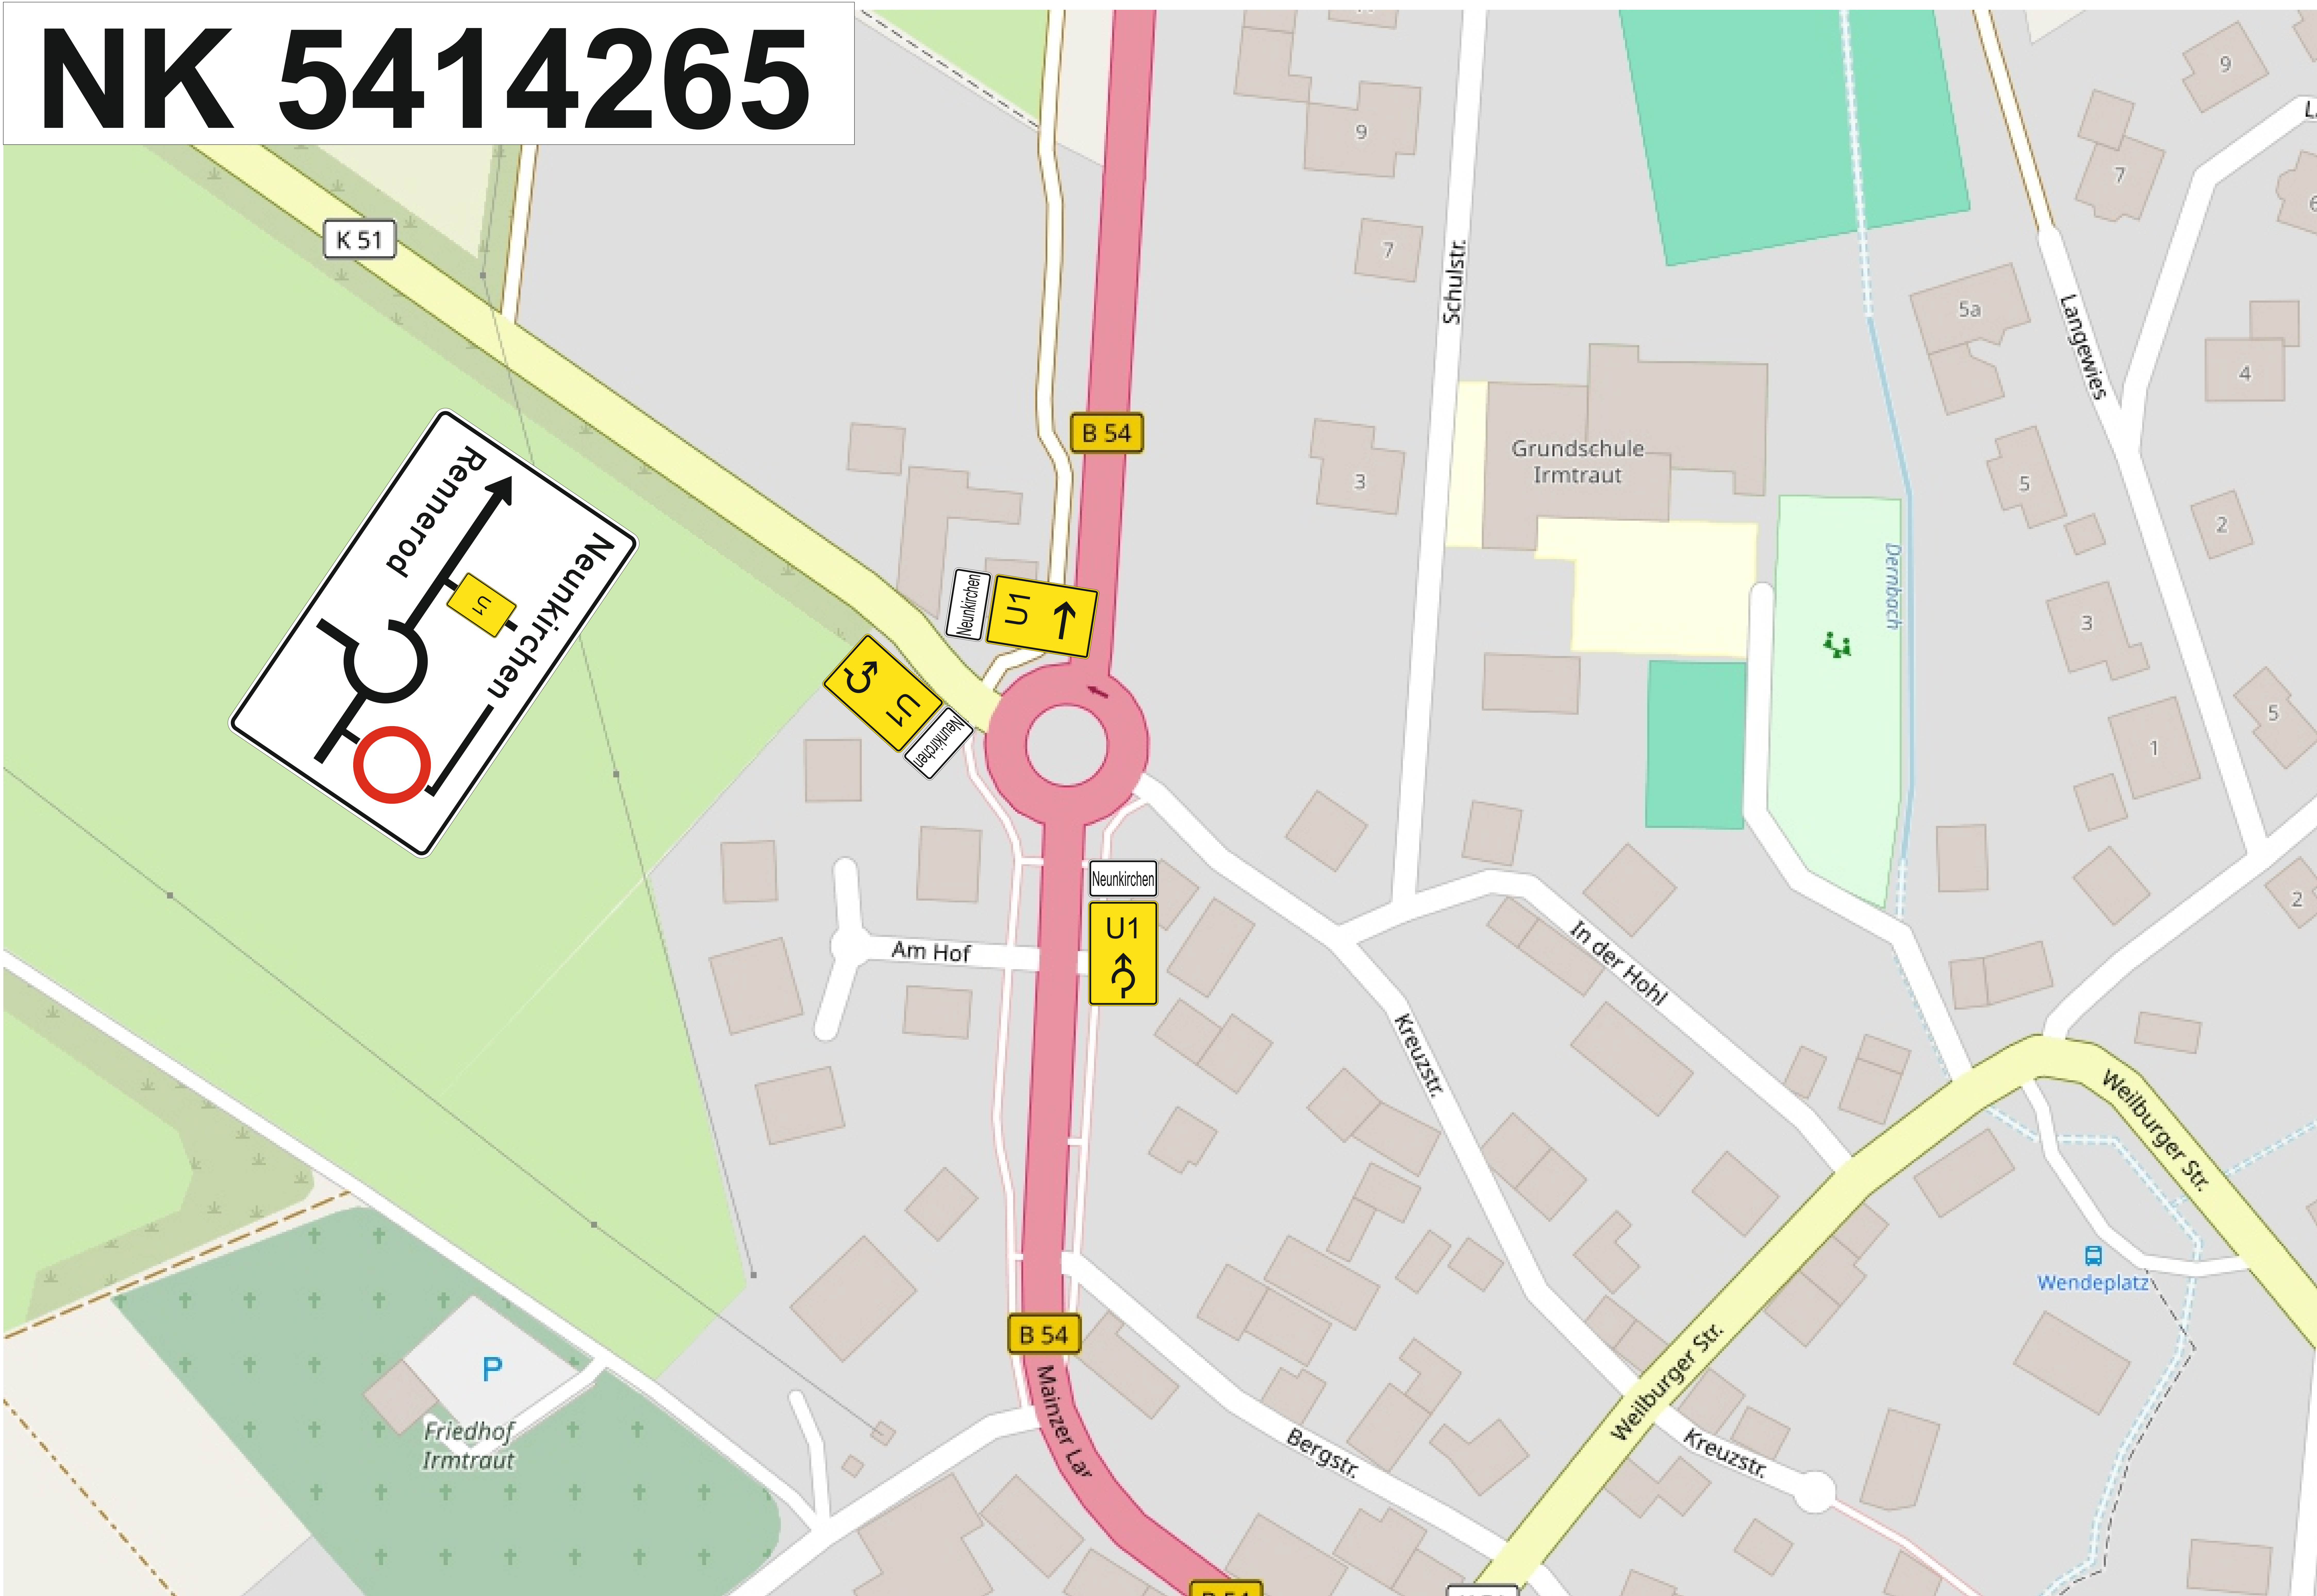

NK 5414264

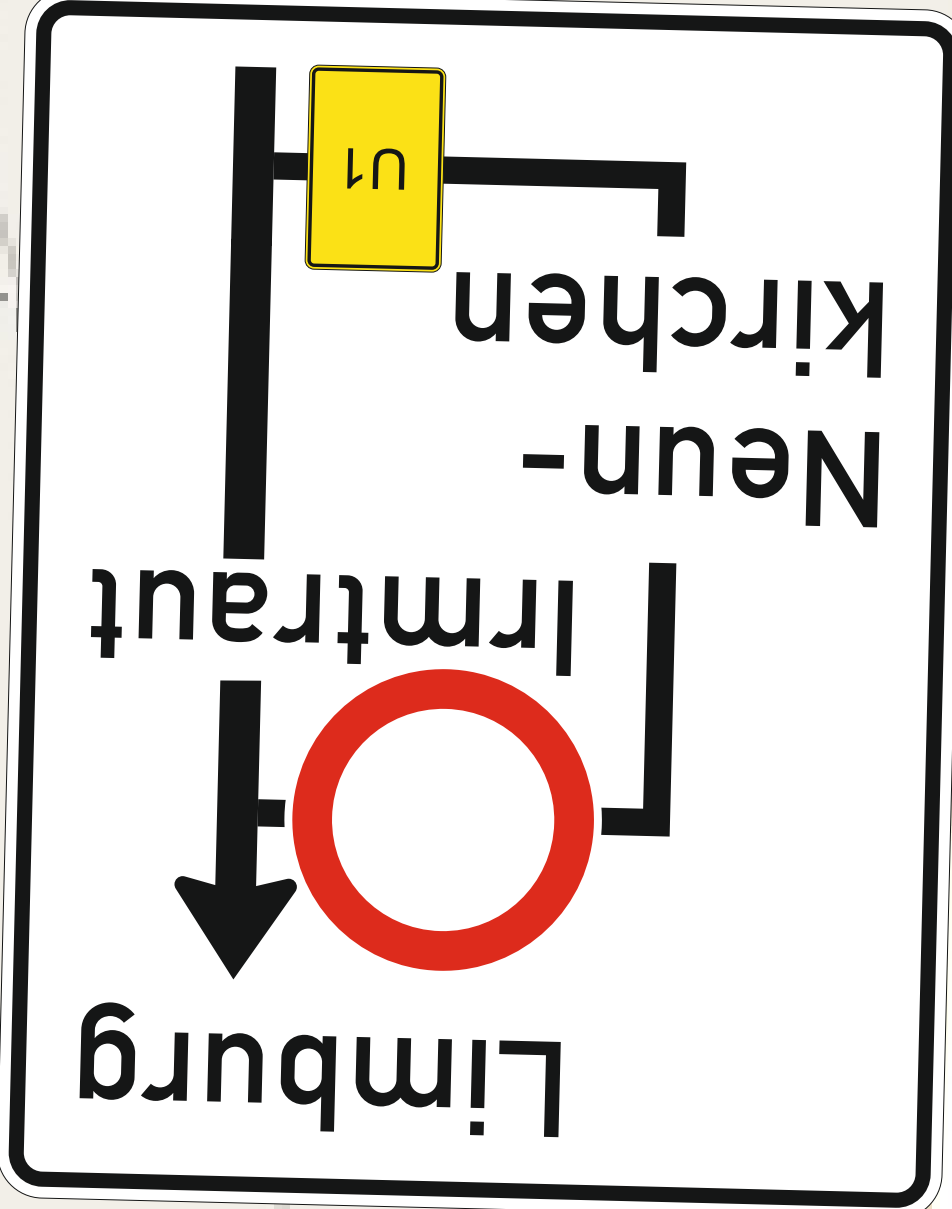

Limburger Str.

Imtraut



Neunkirchen

B 54




Limburger Str.

Röthchen
455 m


L 299

Waldmühlen

NK 5414267

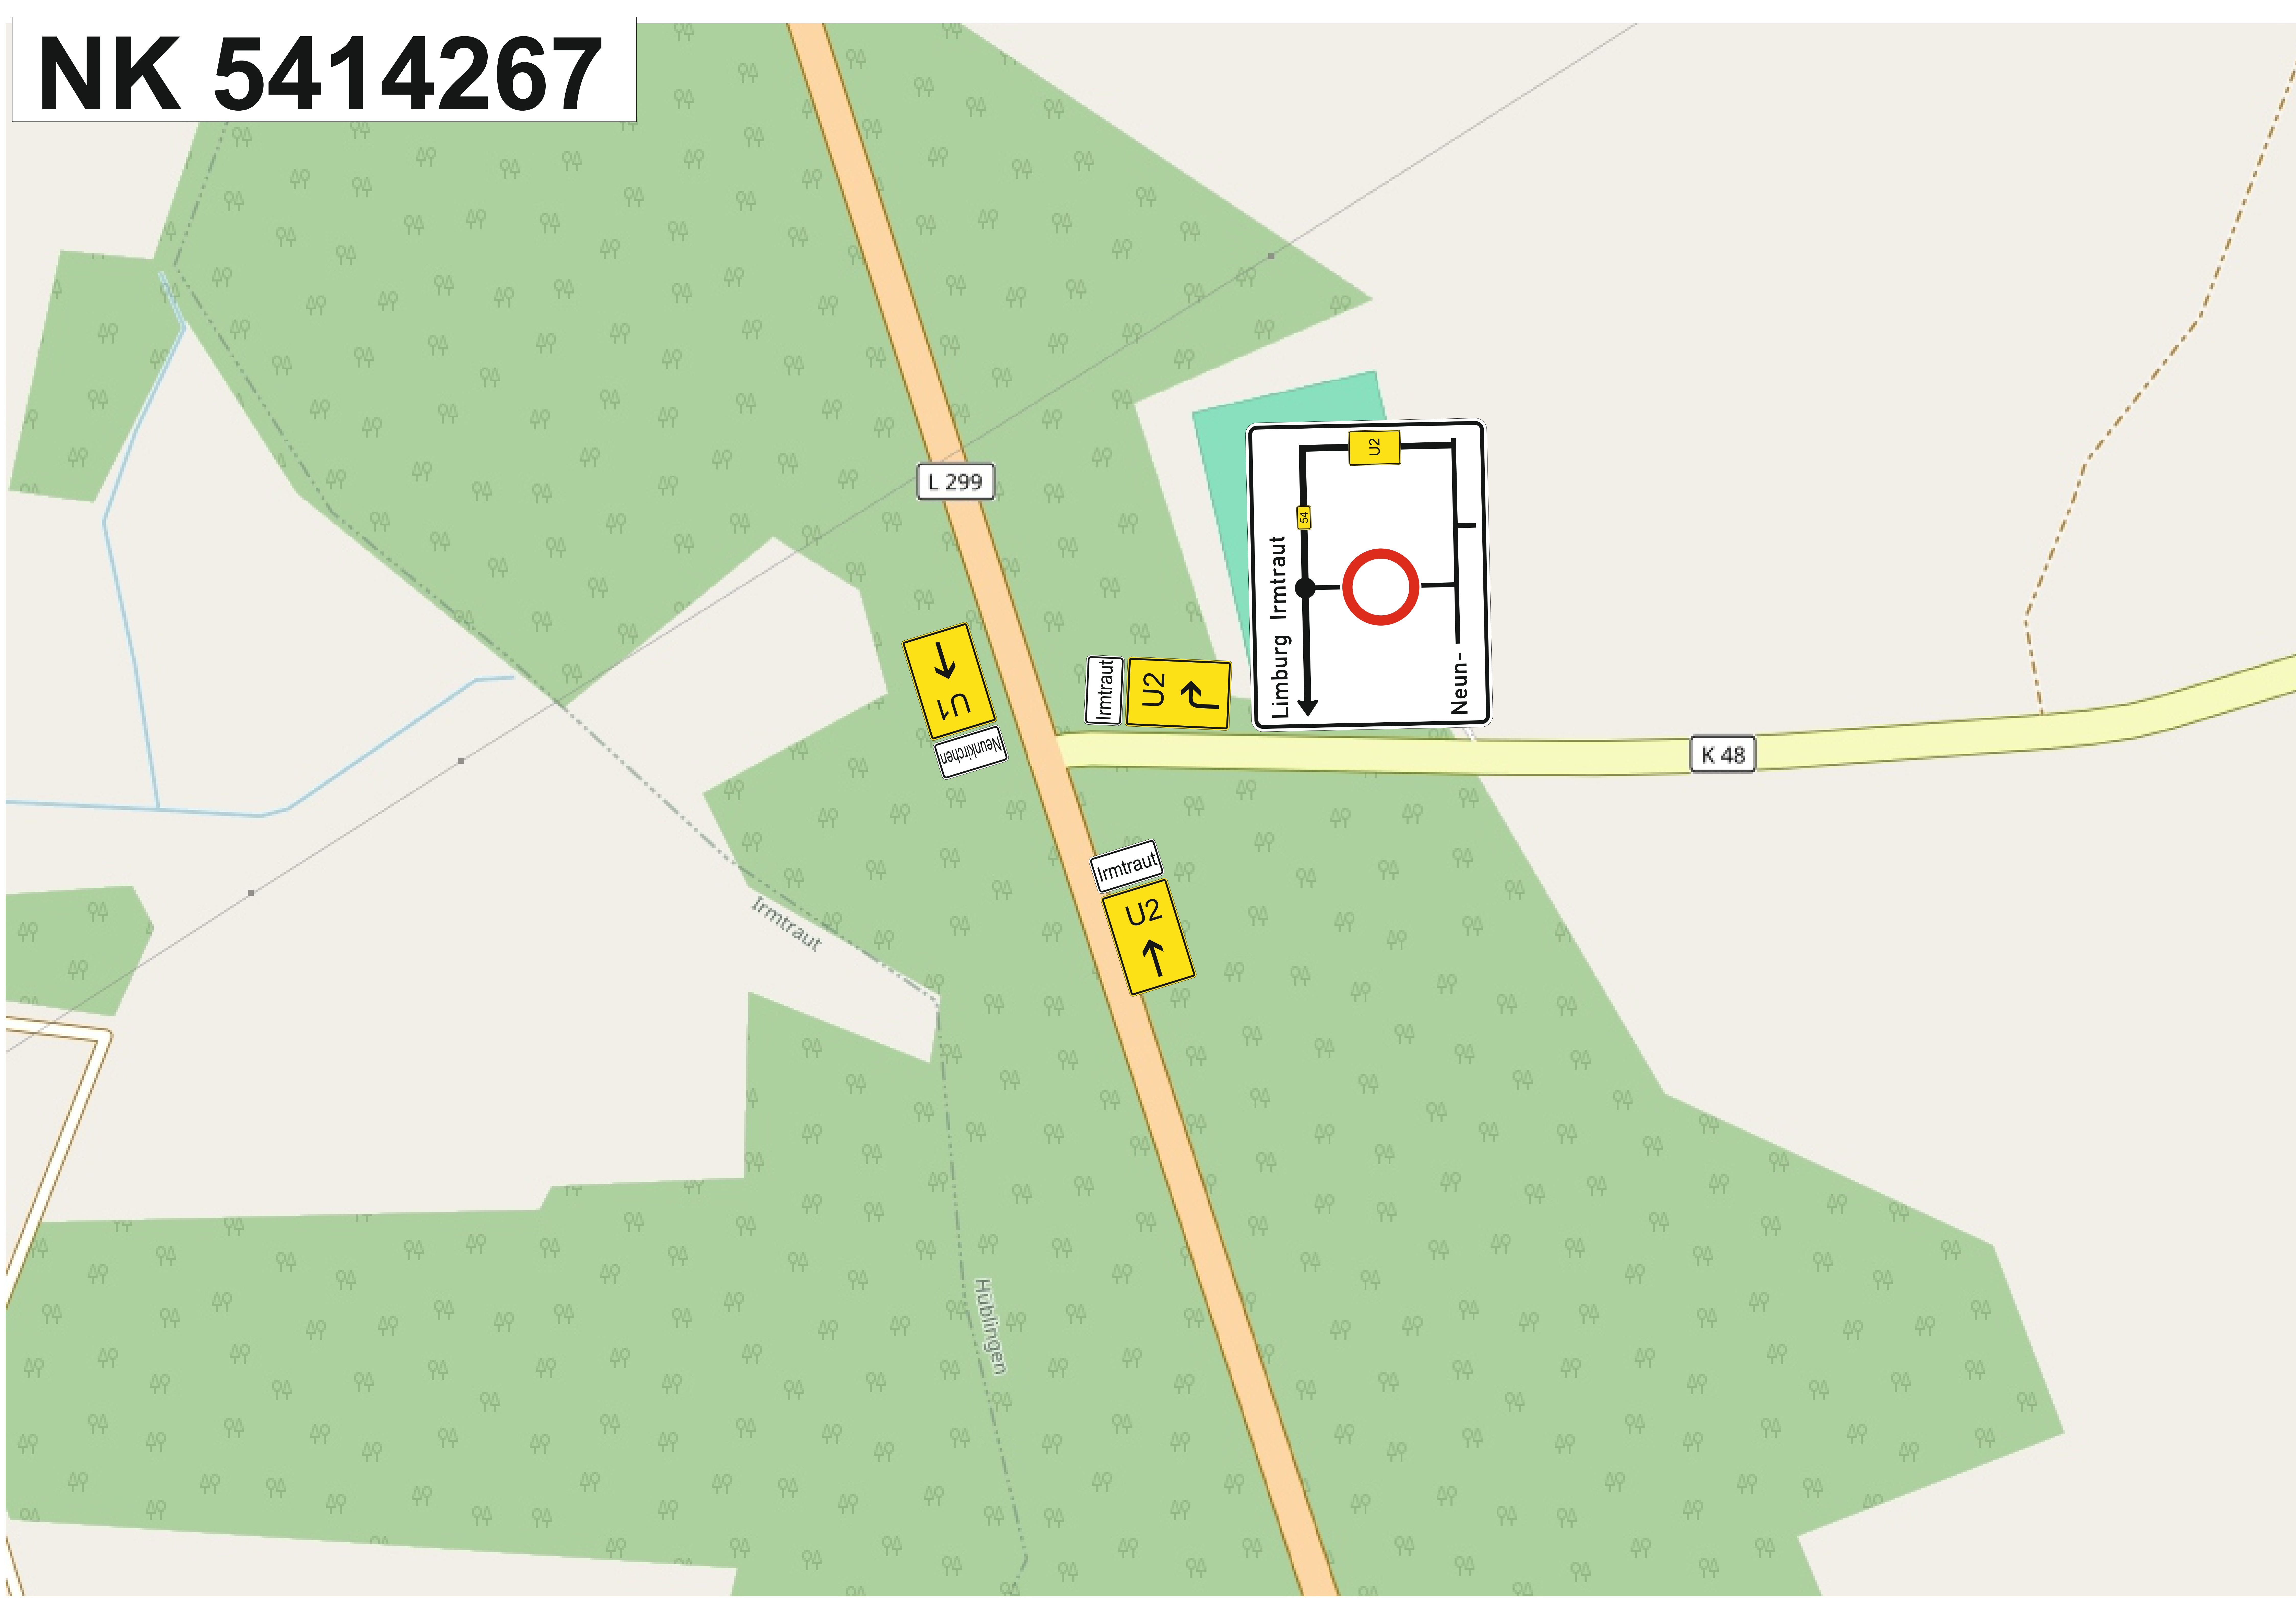

NK 5414268

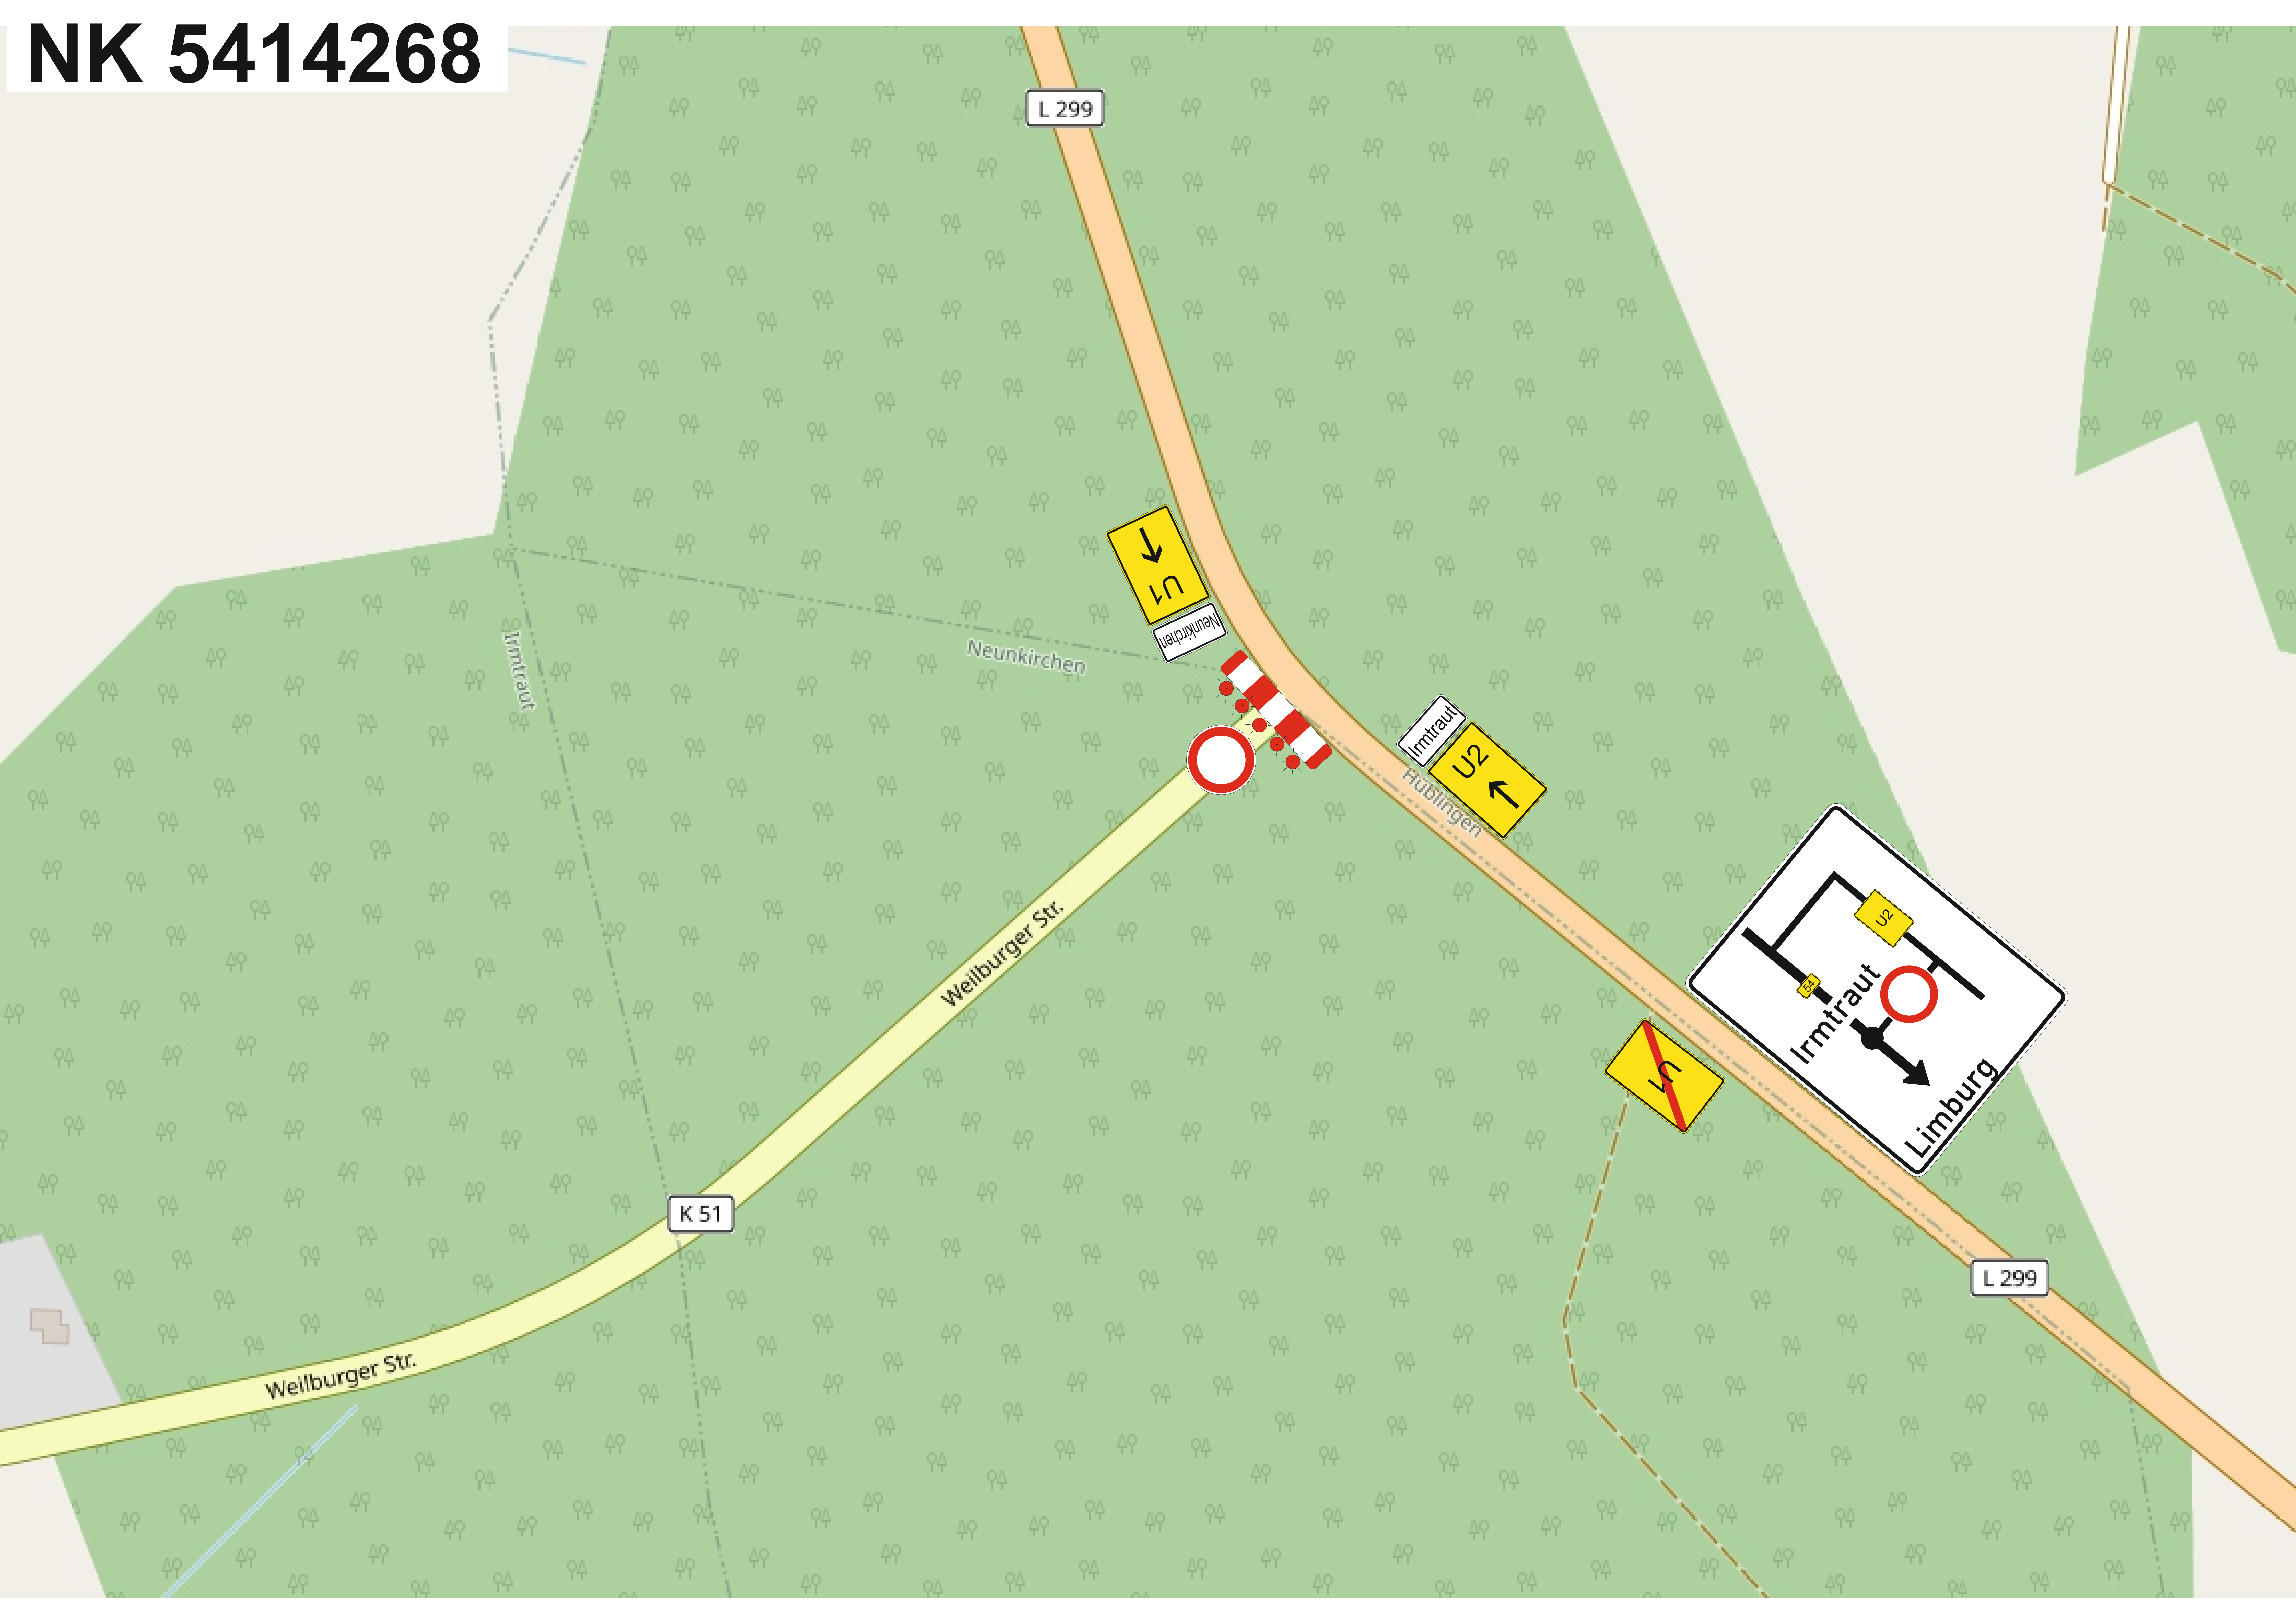

Verkehrszeichenplan
in Anlehnung an
Regelplan C I / 5

Fahrbahn halbseitig gesperrt

Verkehrsregelung durch
Lichtzeichenanlage

Querabsperrung
durch mindestens 3 doppelseitige
Leitbaken
Verziehungsmaß ca. 1: 3
Abstand quer max. 0,6 m
mit doppelseitiger gelber
Warnleuchte auf jeder Leitbake

Längsabsperrung
durch doppelseitige Leitbaken
Abstand max. 12 m

Querabsperrung
durch mindestens 3 doppelseitige
Leitbaken
Verziehungsmaß ca. 1: 3
Abstand quer max. 0,6 m
mit doppelseitiger gelber Warn-
leuchte auf jeder Leitbake

*) doppelseitige Leitbake mit
doppelseitiger gelber Warnleuchte

1) Wiederholen bei Arbeitsstellen
über 1000 m Länge im
Abstand von 500 m

2) [x] Signalzeitenplan,
[x] Signallageplan,
[x] Phasenfolgeplan
als Anlage beigefügt und
angeordnet

*möglichst verkehrsabhängige
Schaltung anordnen*

Stand: 05.2021 inkl. Korrektur 08.2022

Für Arbeiten im Anschlußbereich

