


Deckenerneuerung L 286 Weitefeld nach Friedewald

vNk 5213 107 - nNk 5213 132

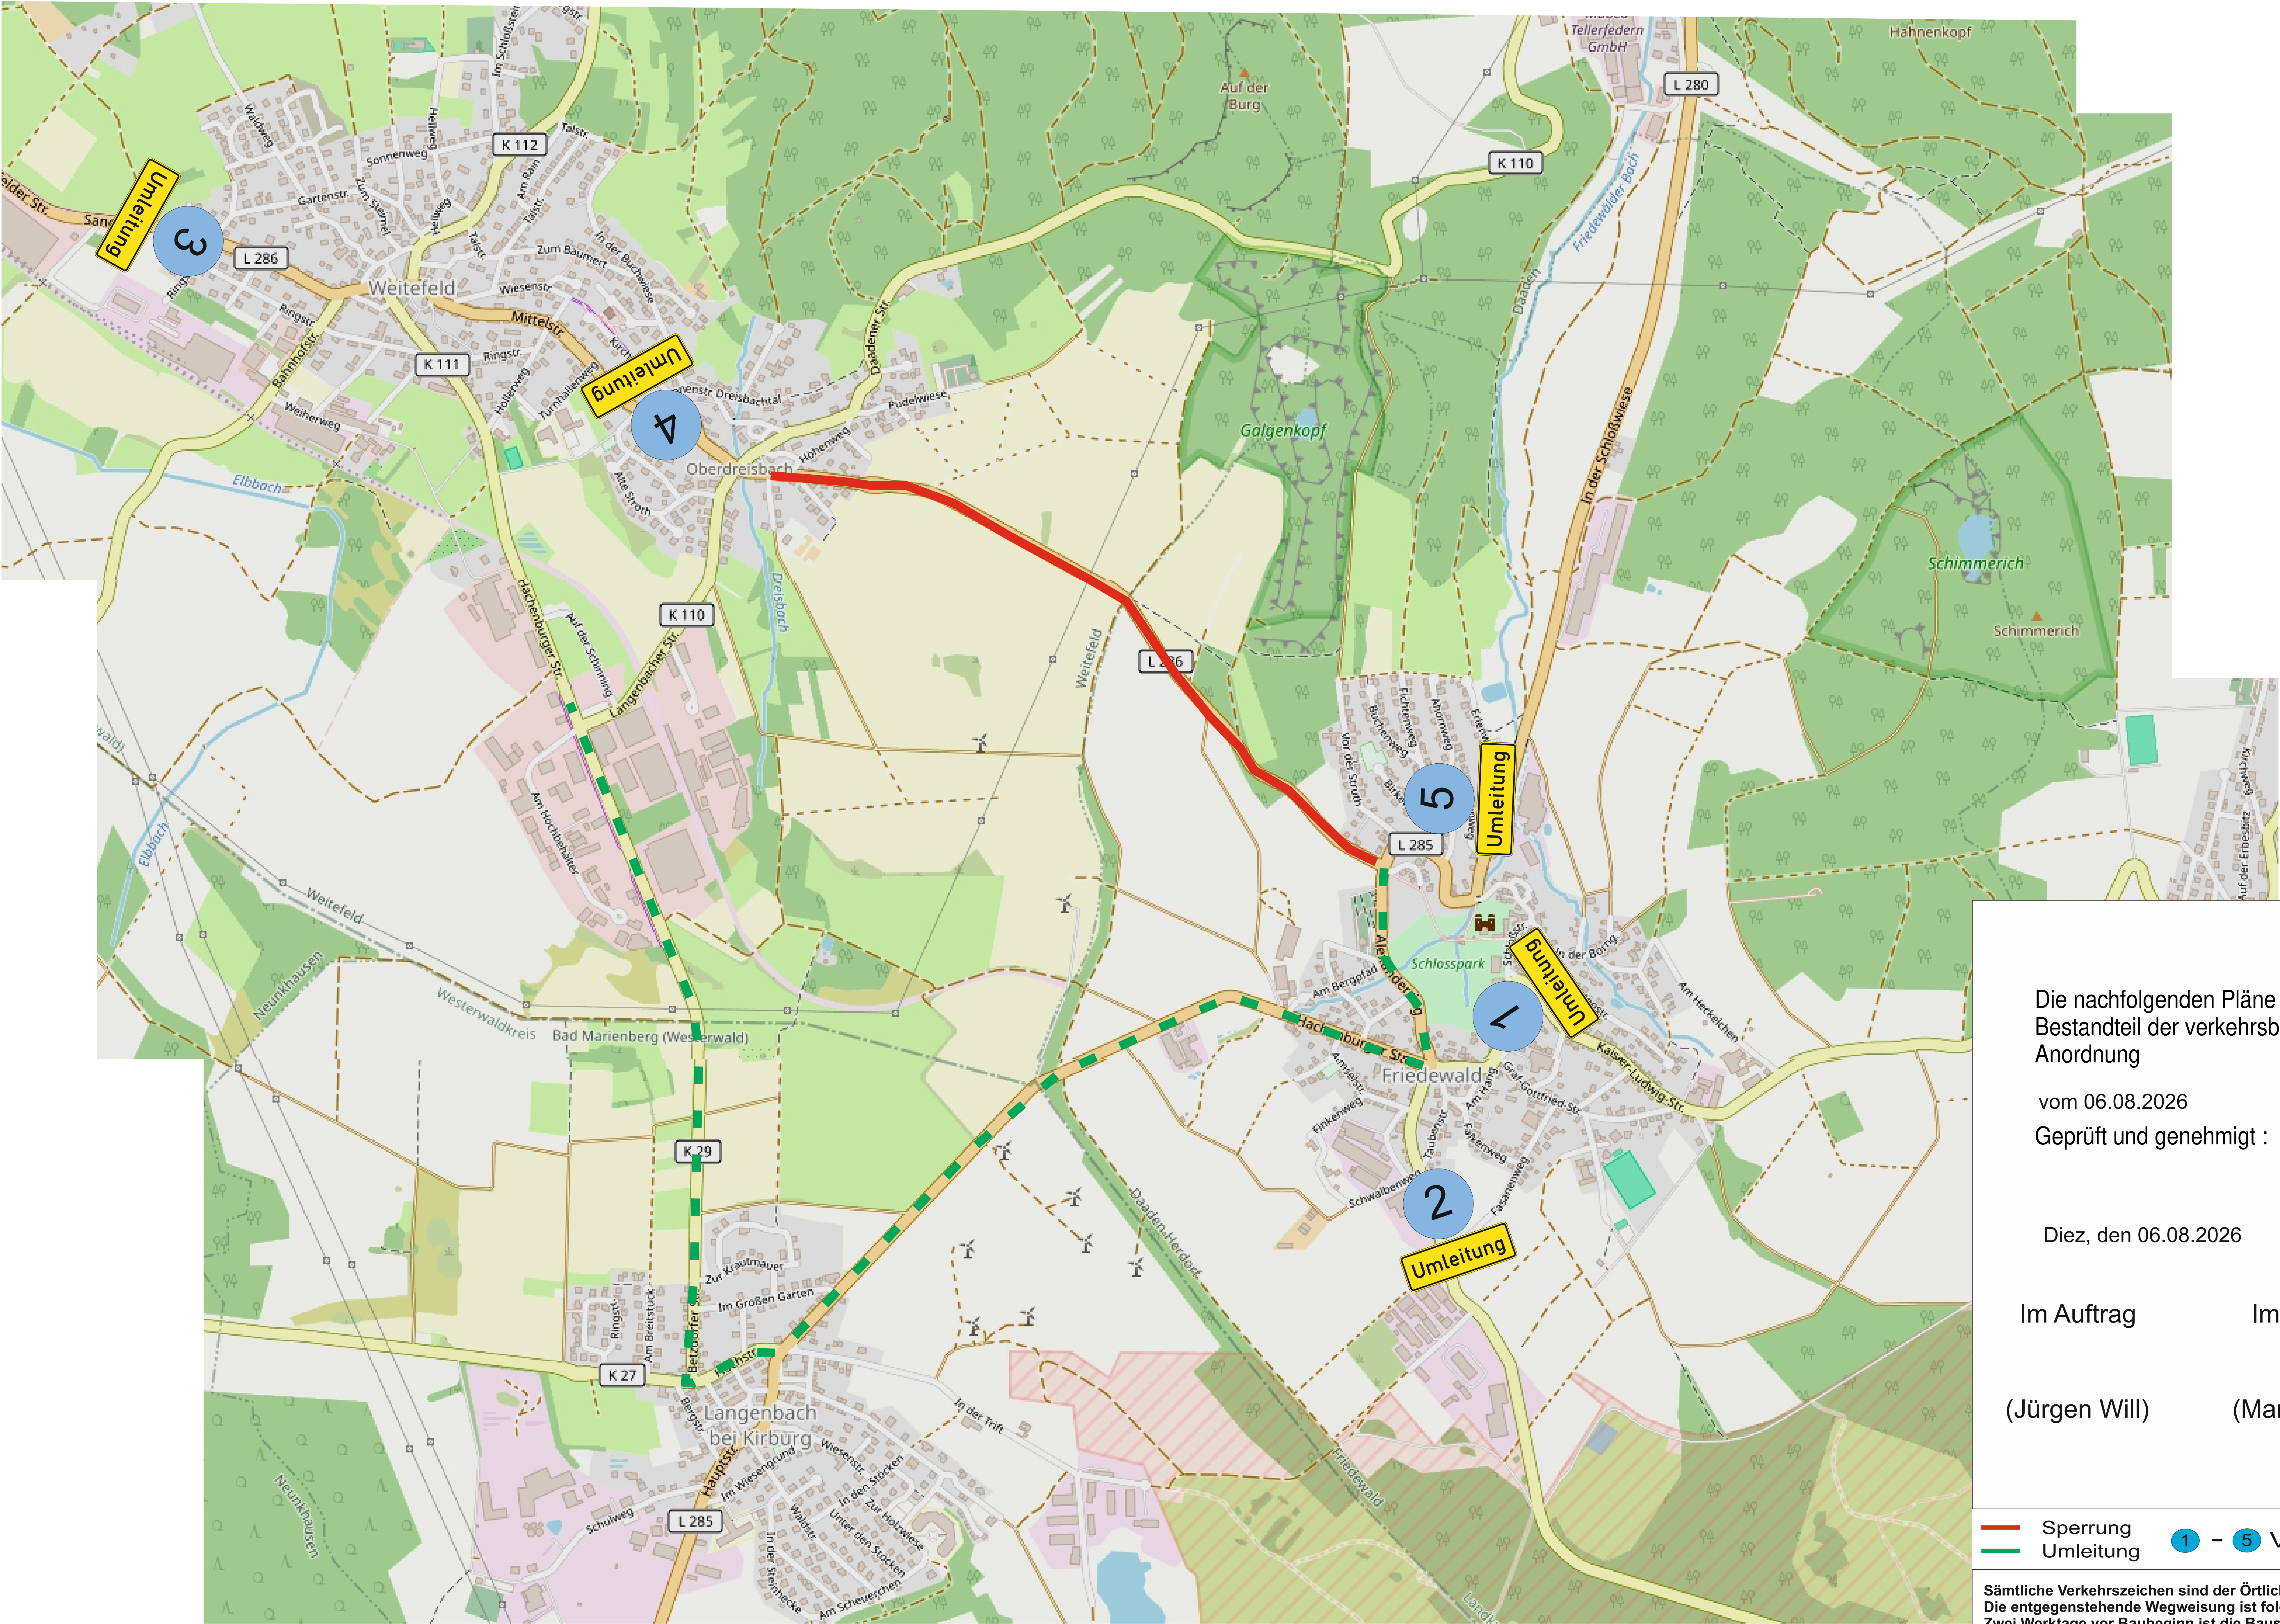

Die nachfolgenden Pläne sind
Bestandteil der verkehrsbehördlichen
Anordnung

vom 06.08.2026
Geprüft und genehmigt :


Diez, den 06.08.2026

Im Auftrag	Im Auftrag
(Jürgen Will)	(Martin Wagner)

— Sperrung — Umlenkung ① - ⑤ VZ 458 StVo

Sämtliche Verkehrszeichen sind der Örtlichkeit anzupassen.
Die entgegenstehende Wegweisung ist folgerichtig auszukreuzen.
Zwei Werktage vor Baubeginn ist die Baustellen- und
Umlenkungsbeschilderung zu prüfen und durch den
Leiter der SM abzunehmen.


Netzknoten

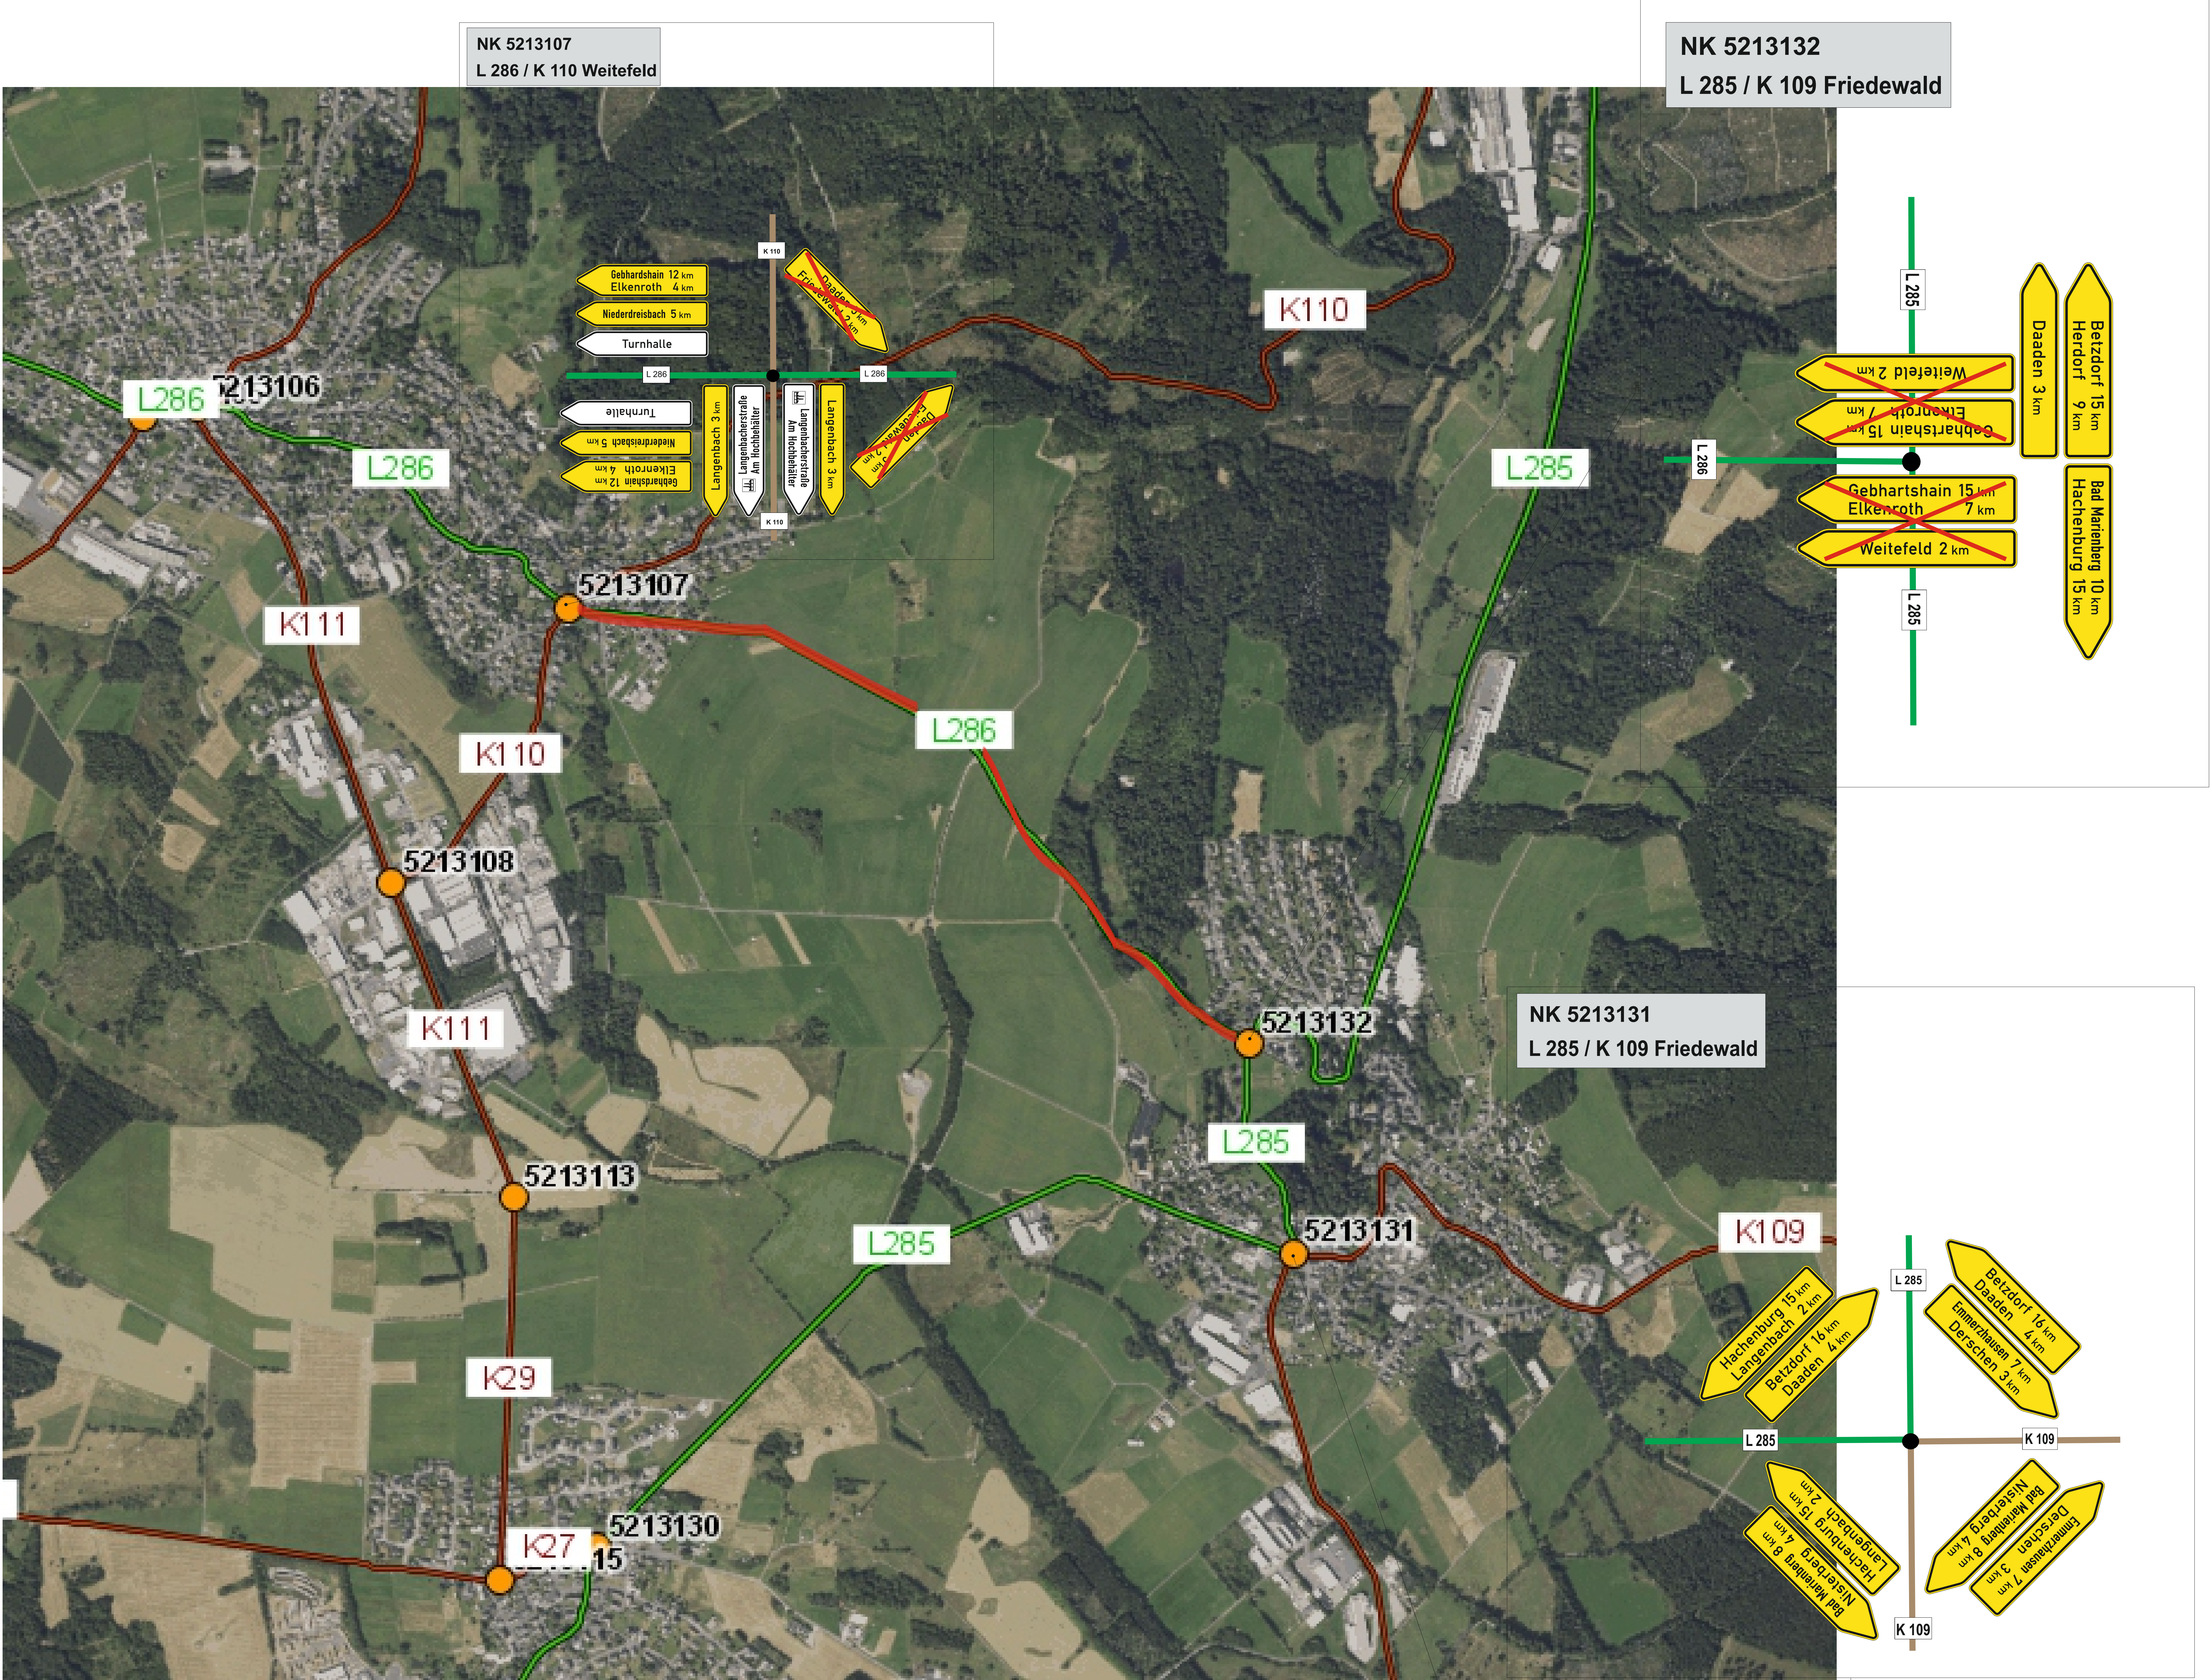


Sperrung in der OD Weitefeld




Sperrung in der OD Friedewald

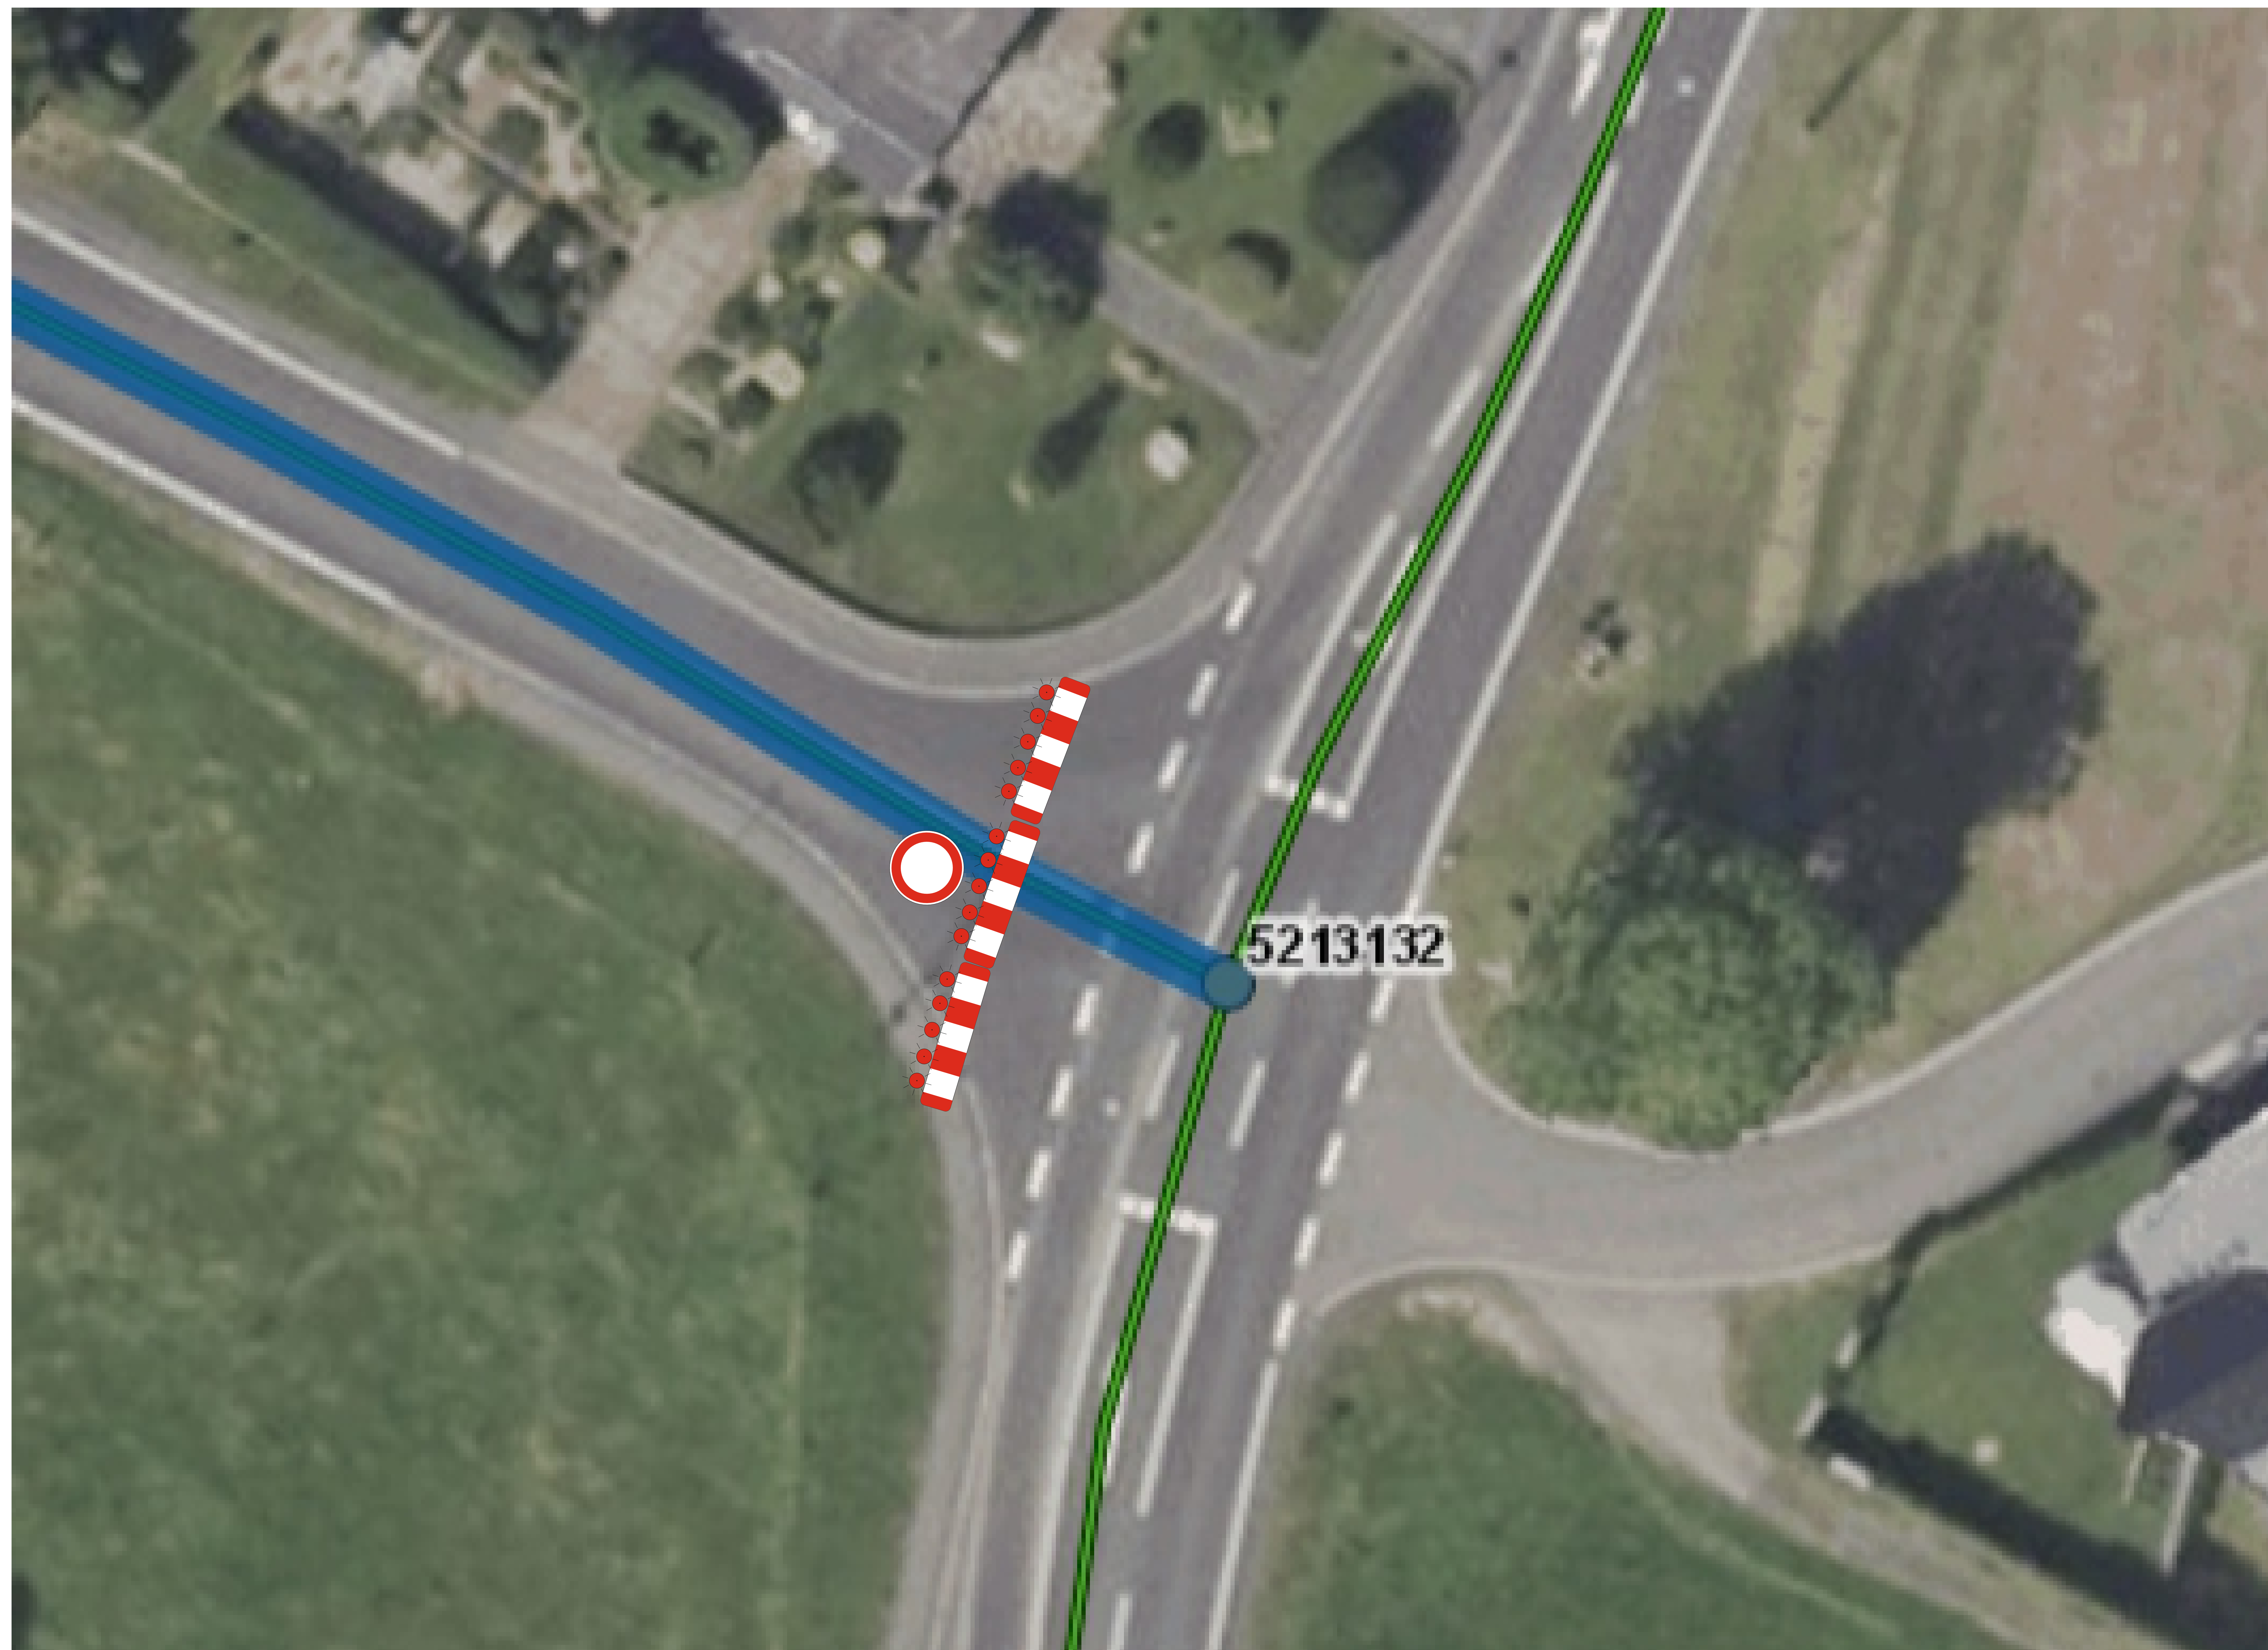

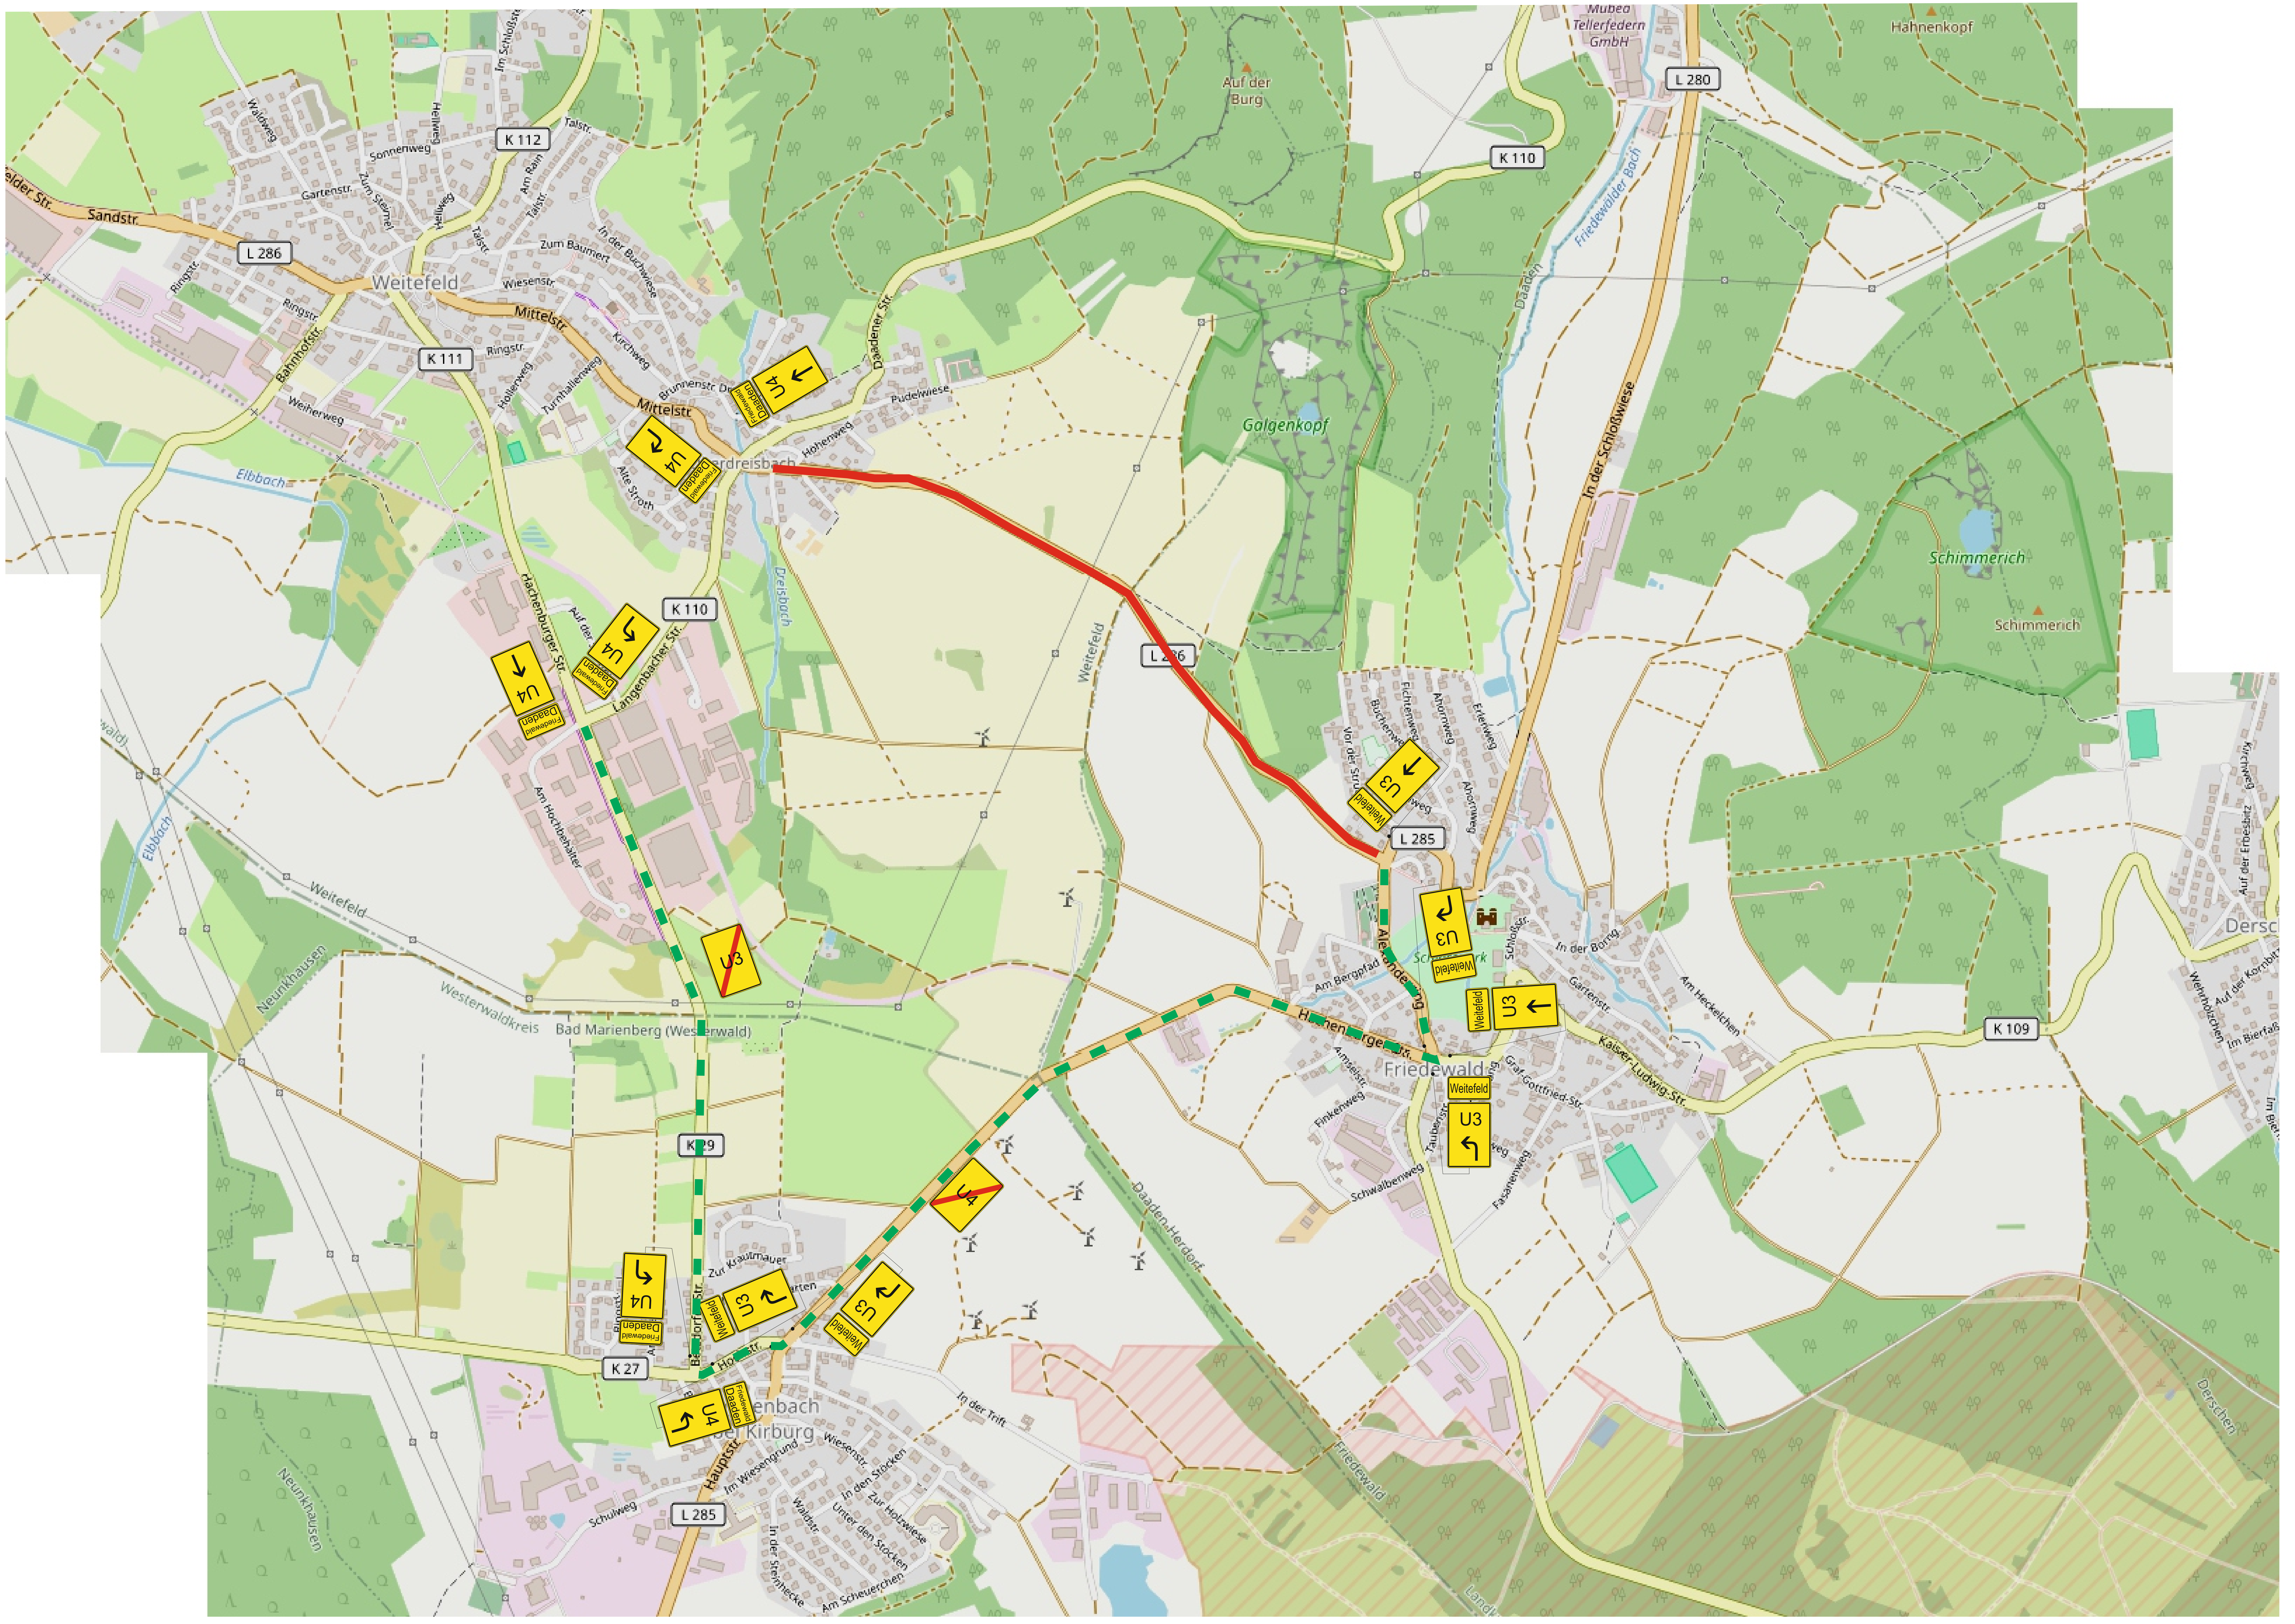


1

Umleitung

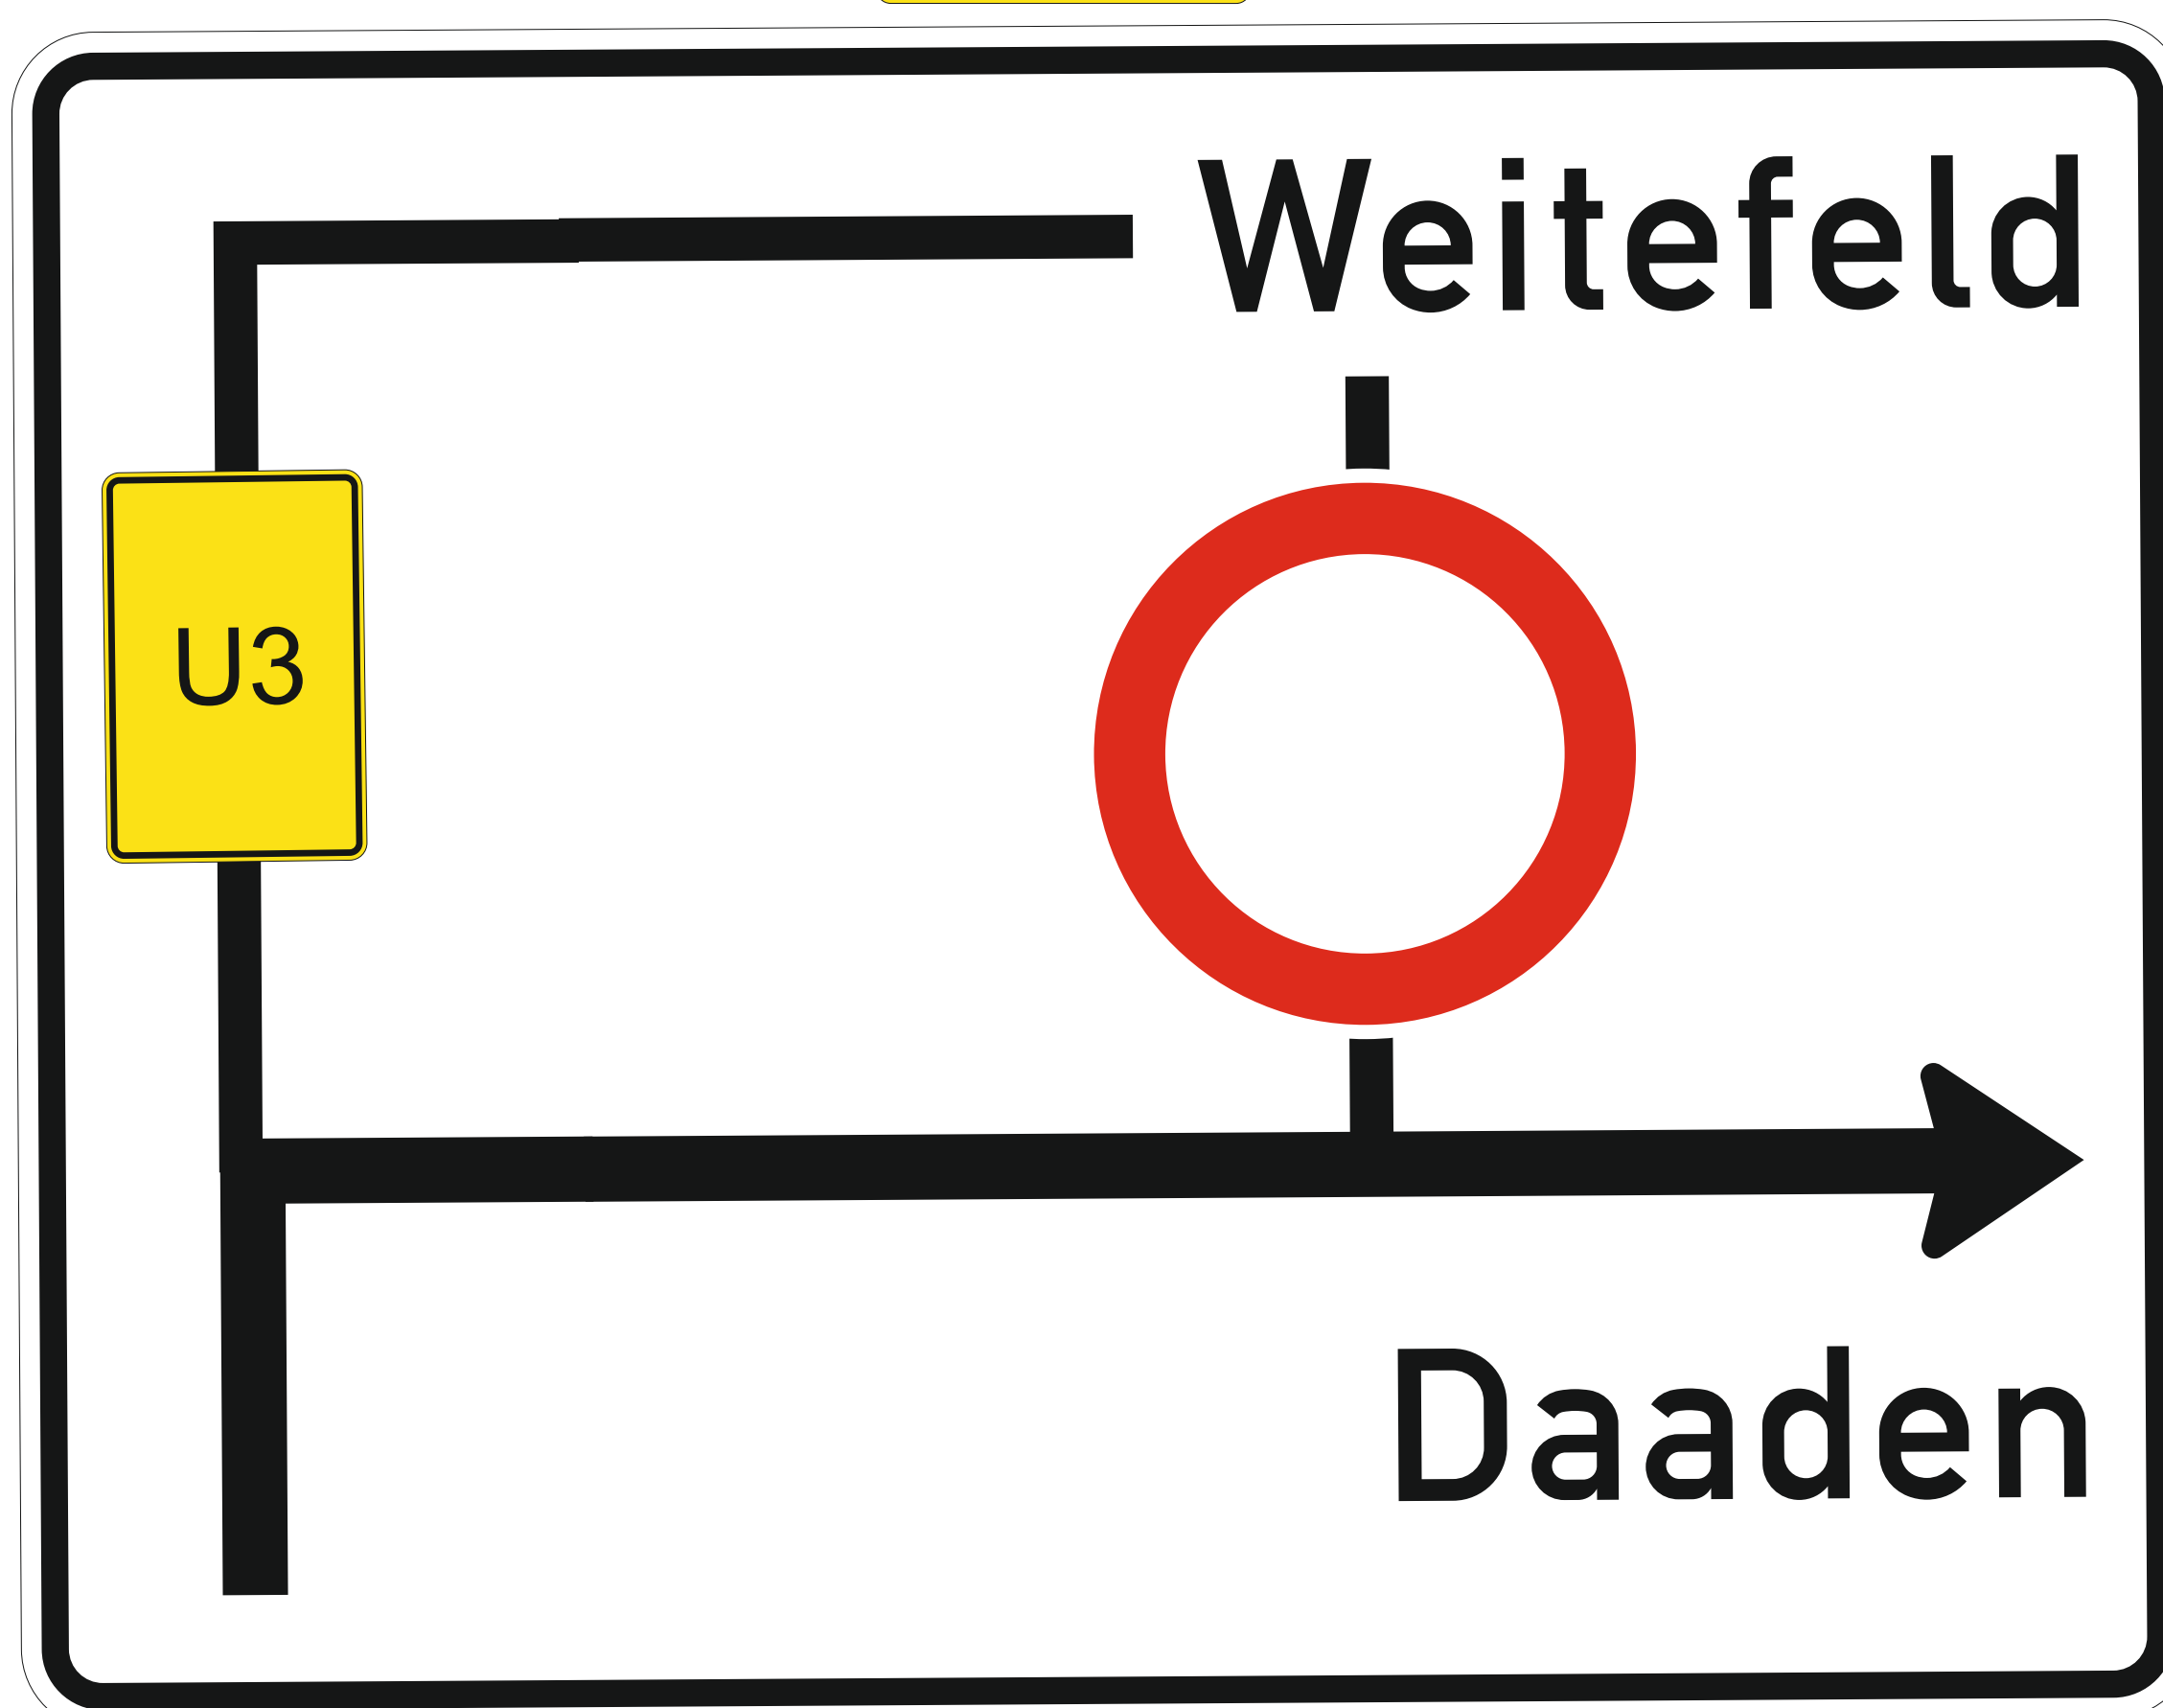

2

Umleitung

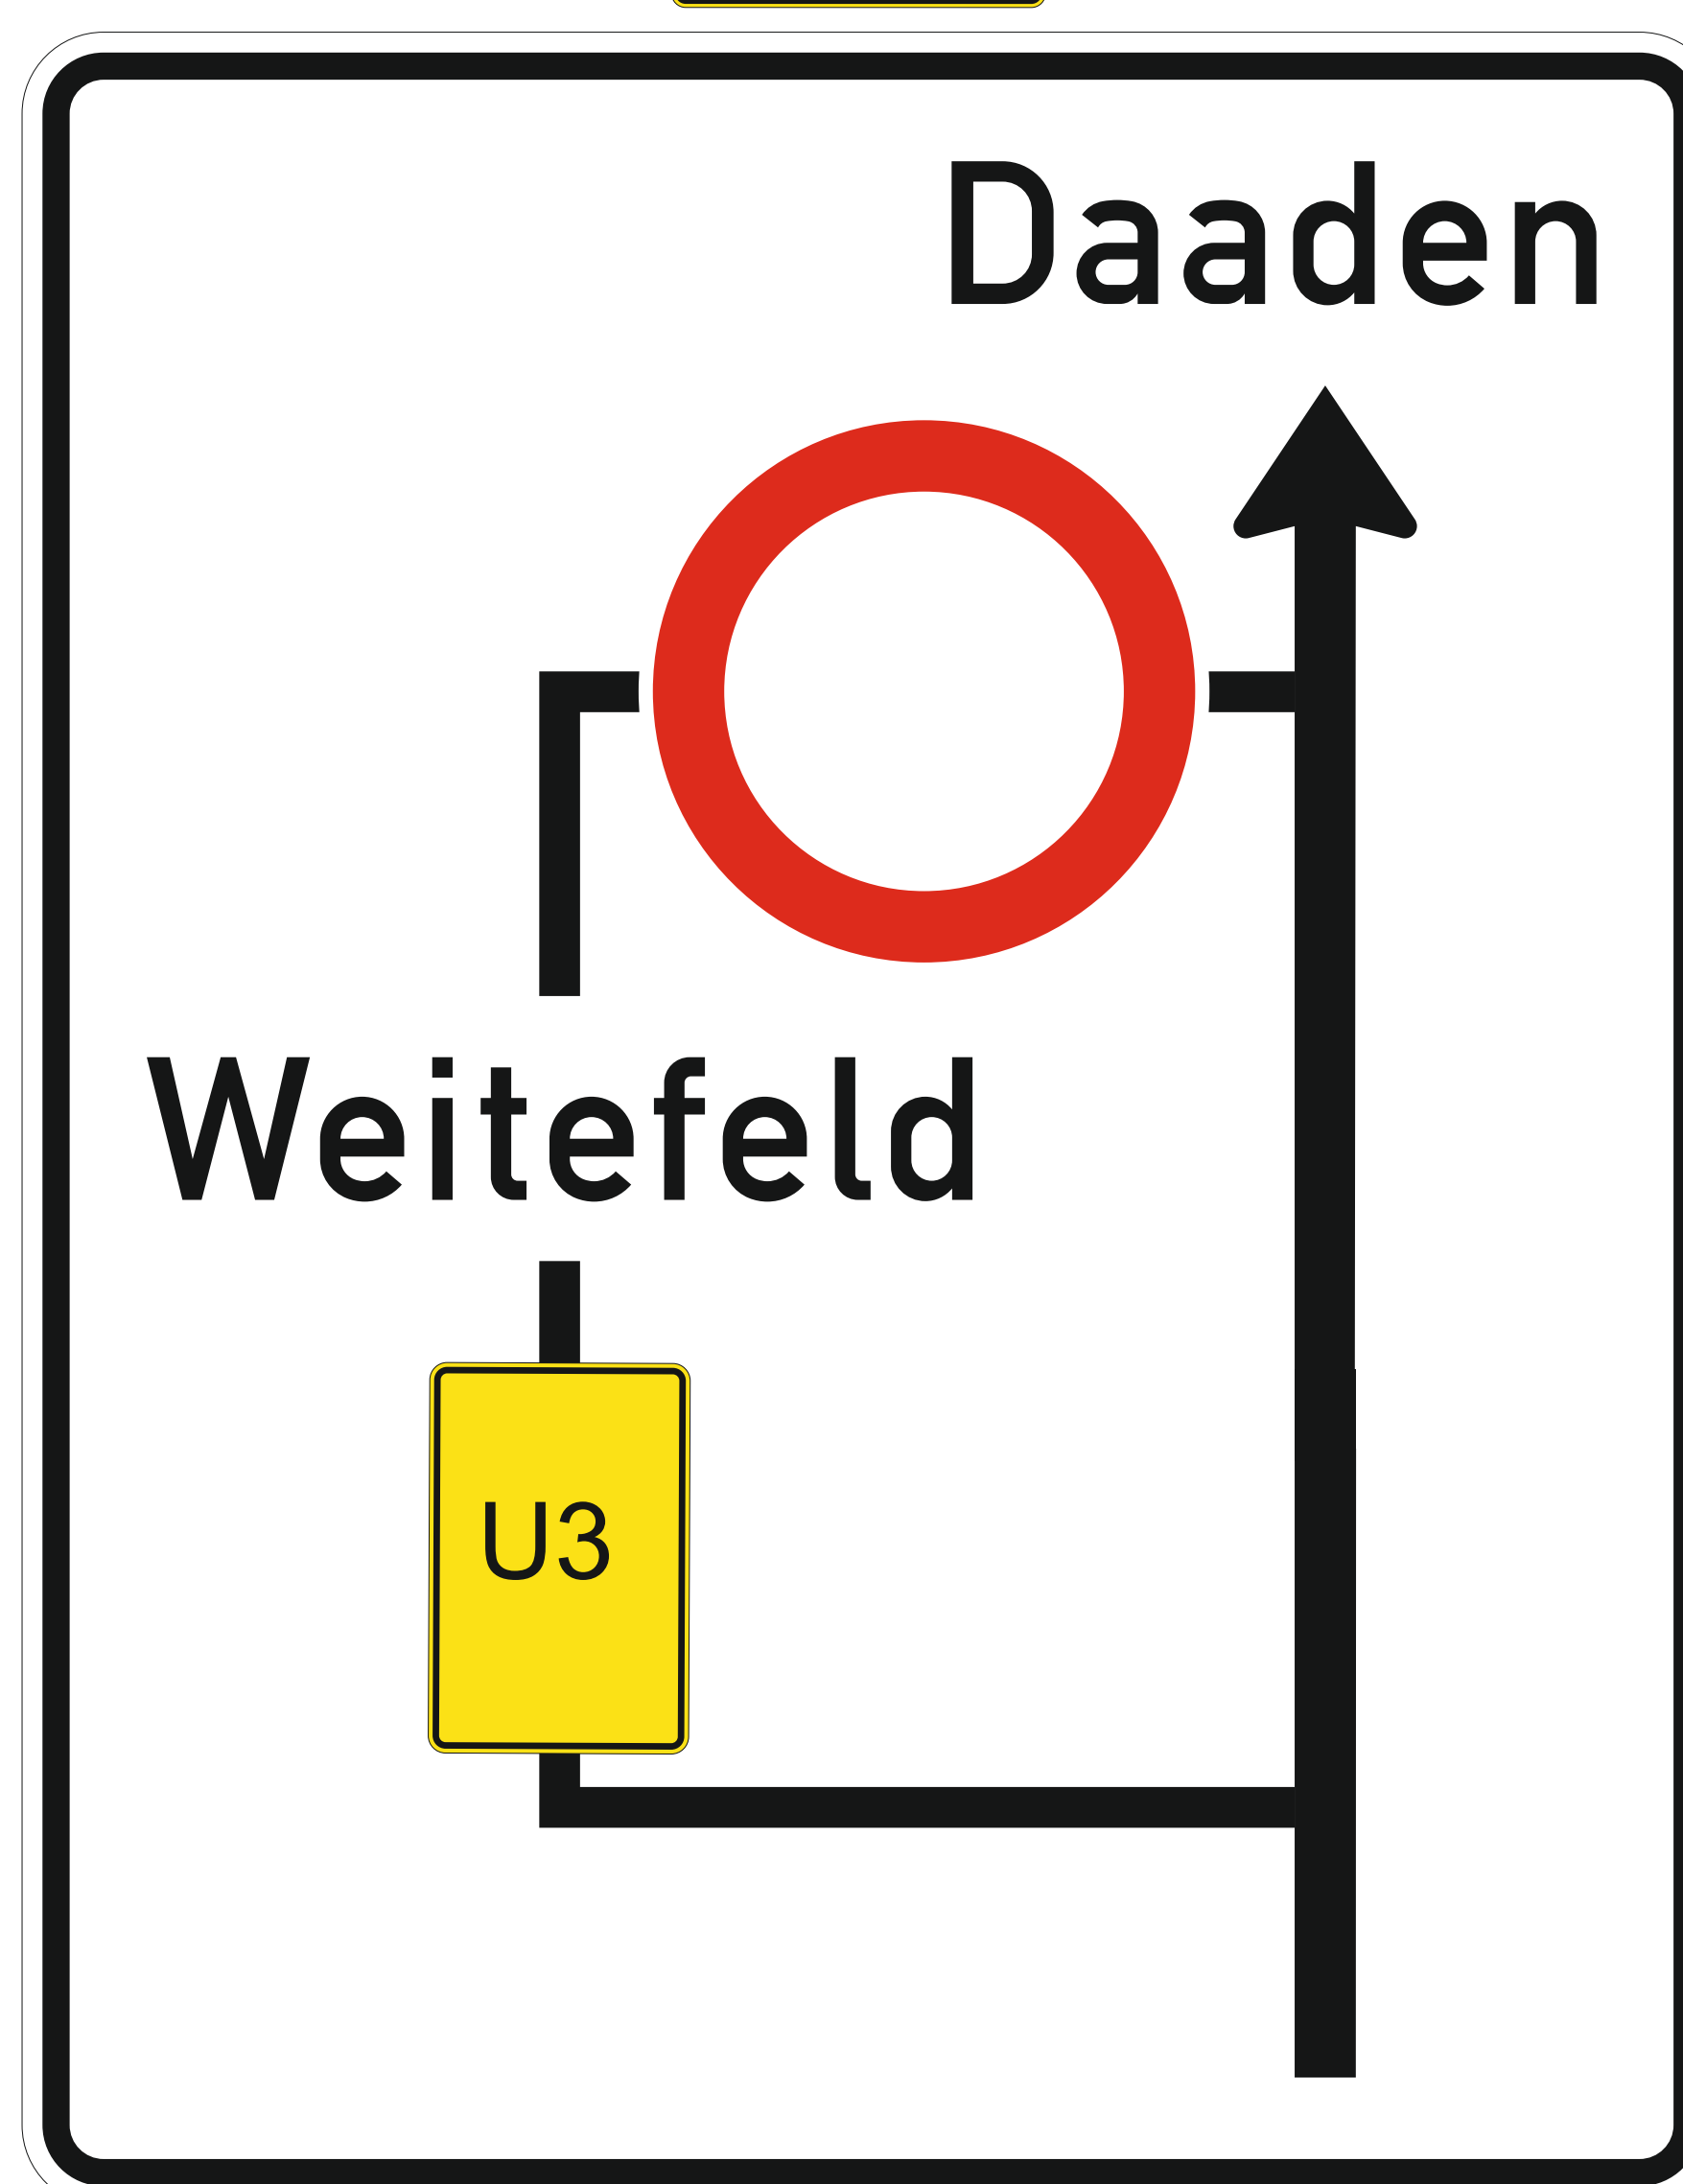


3

Umleitung


4

Umleitung

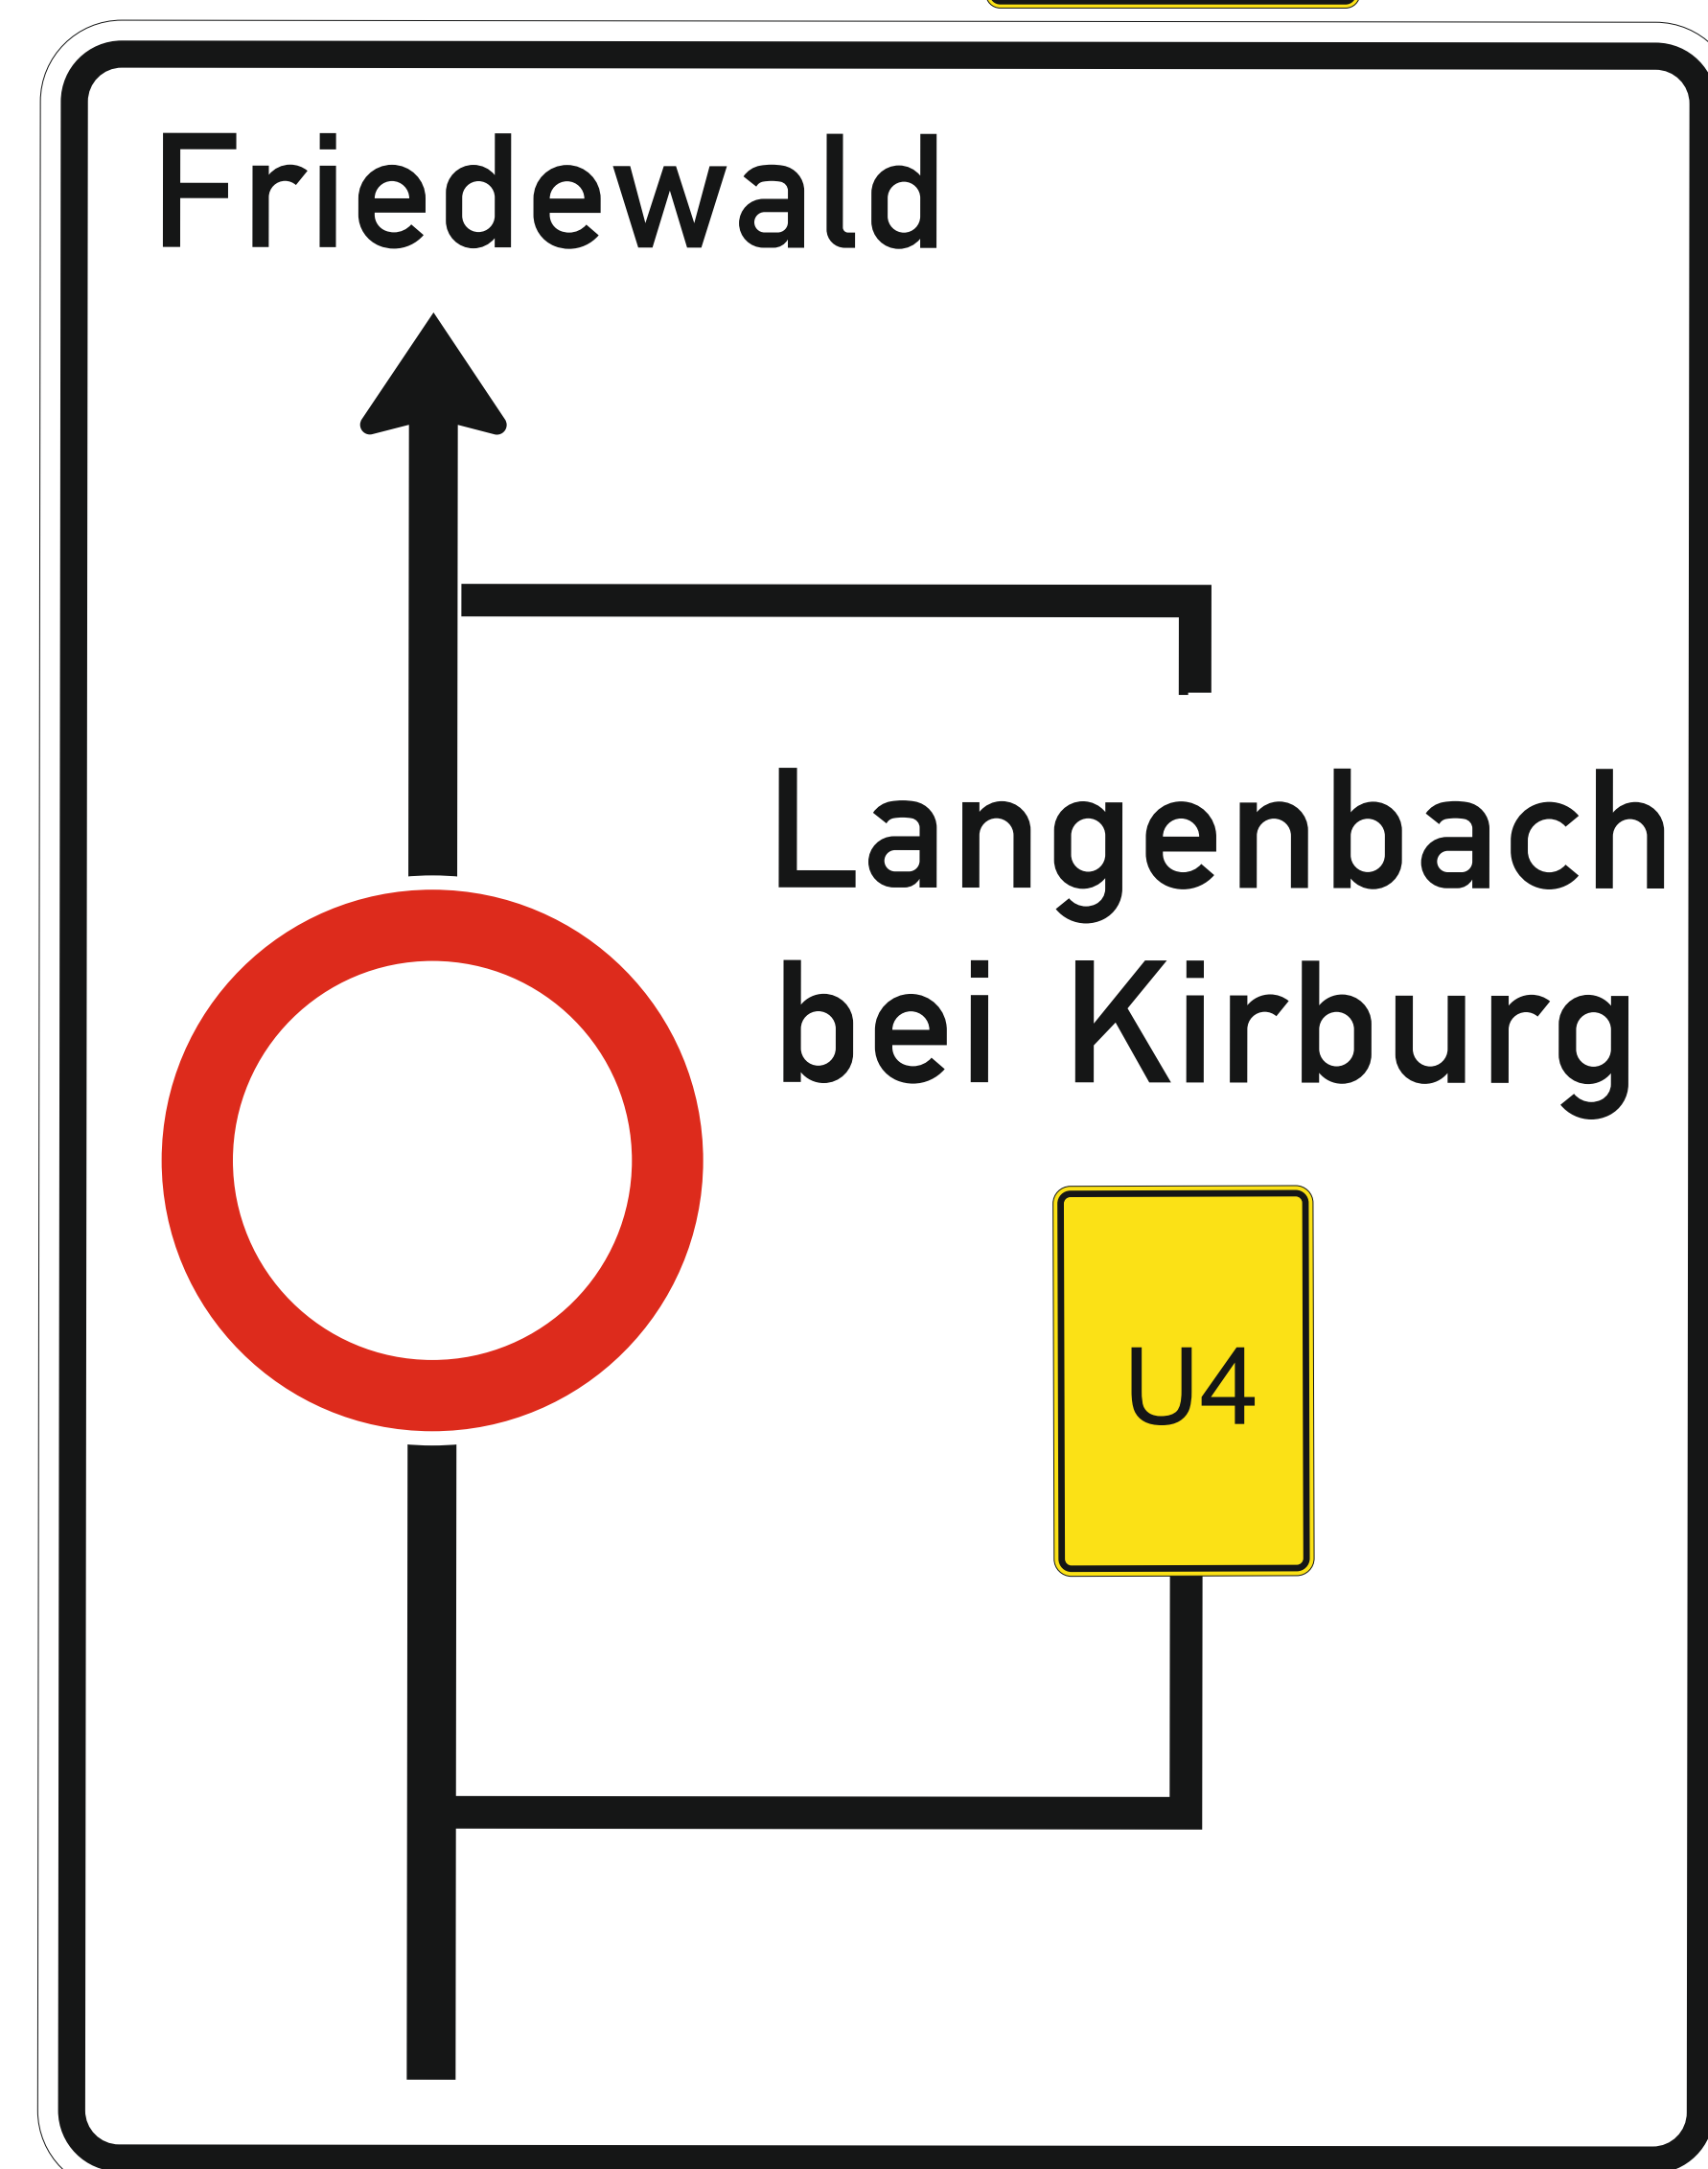

5

Umleitung

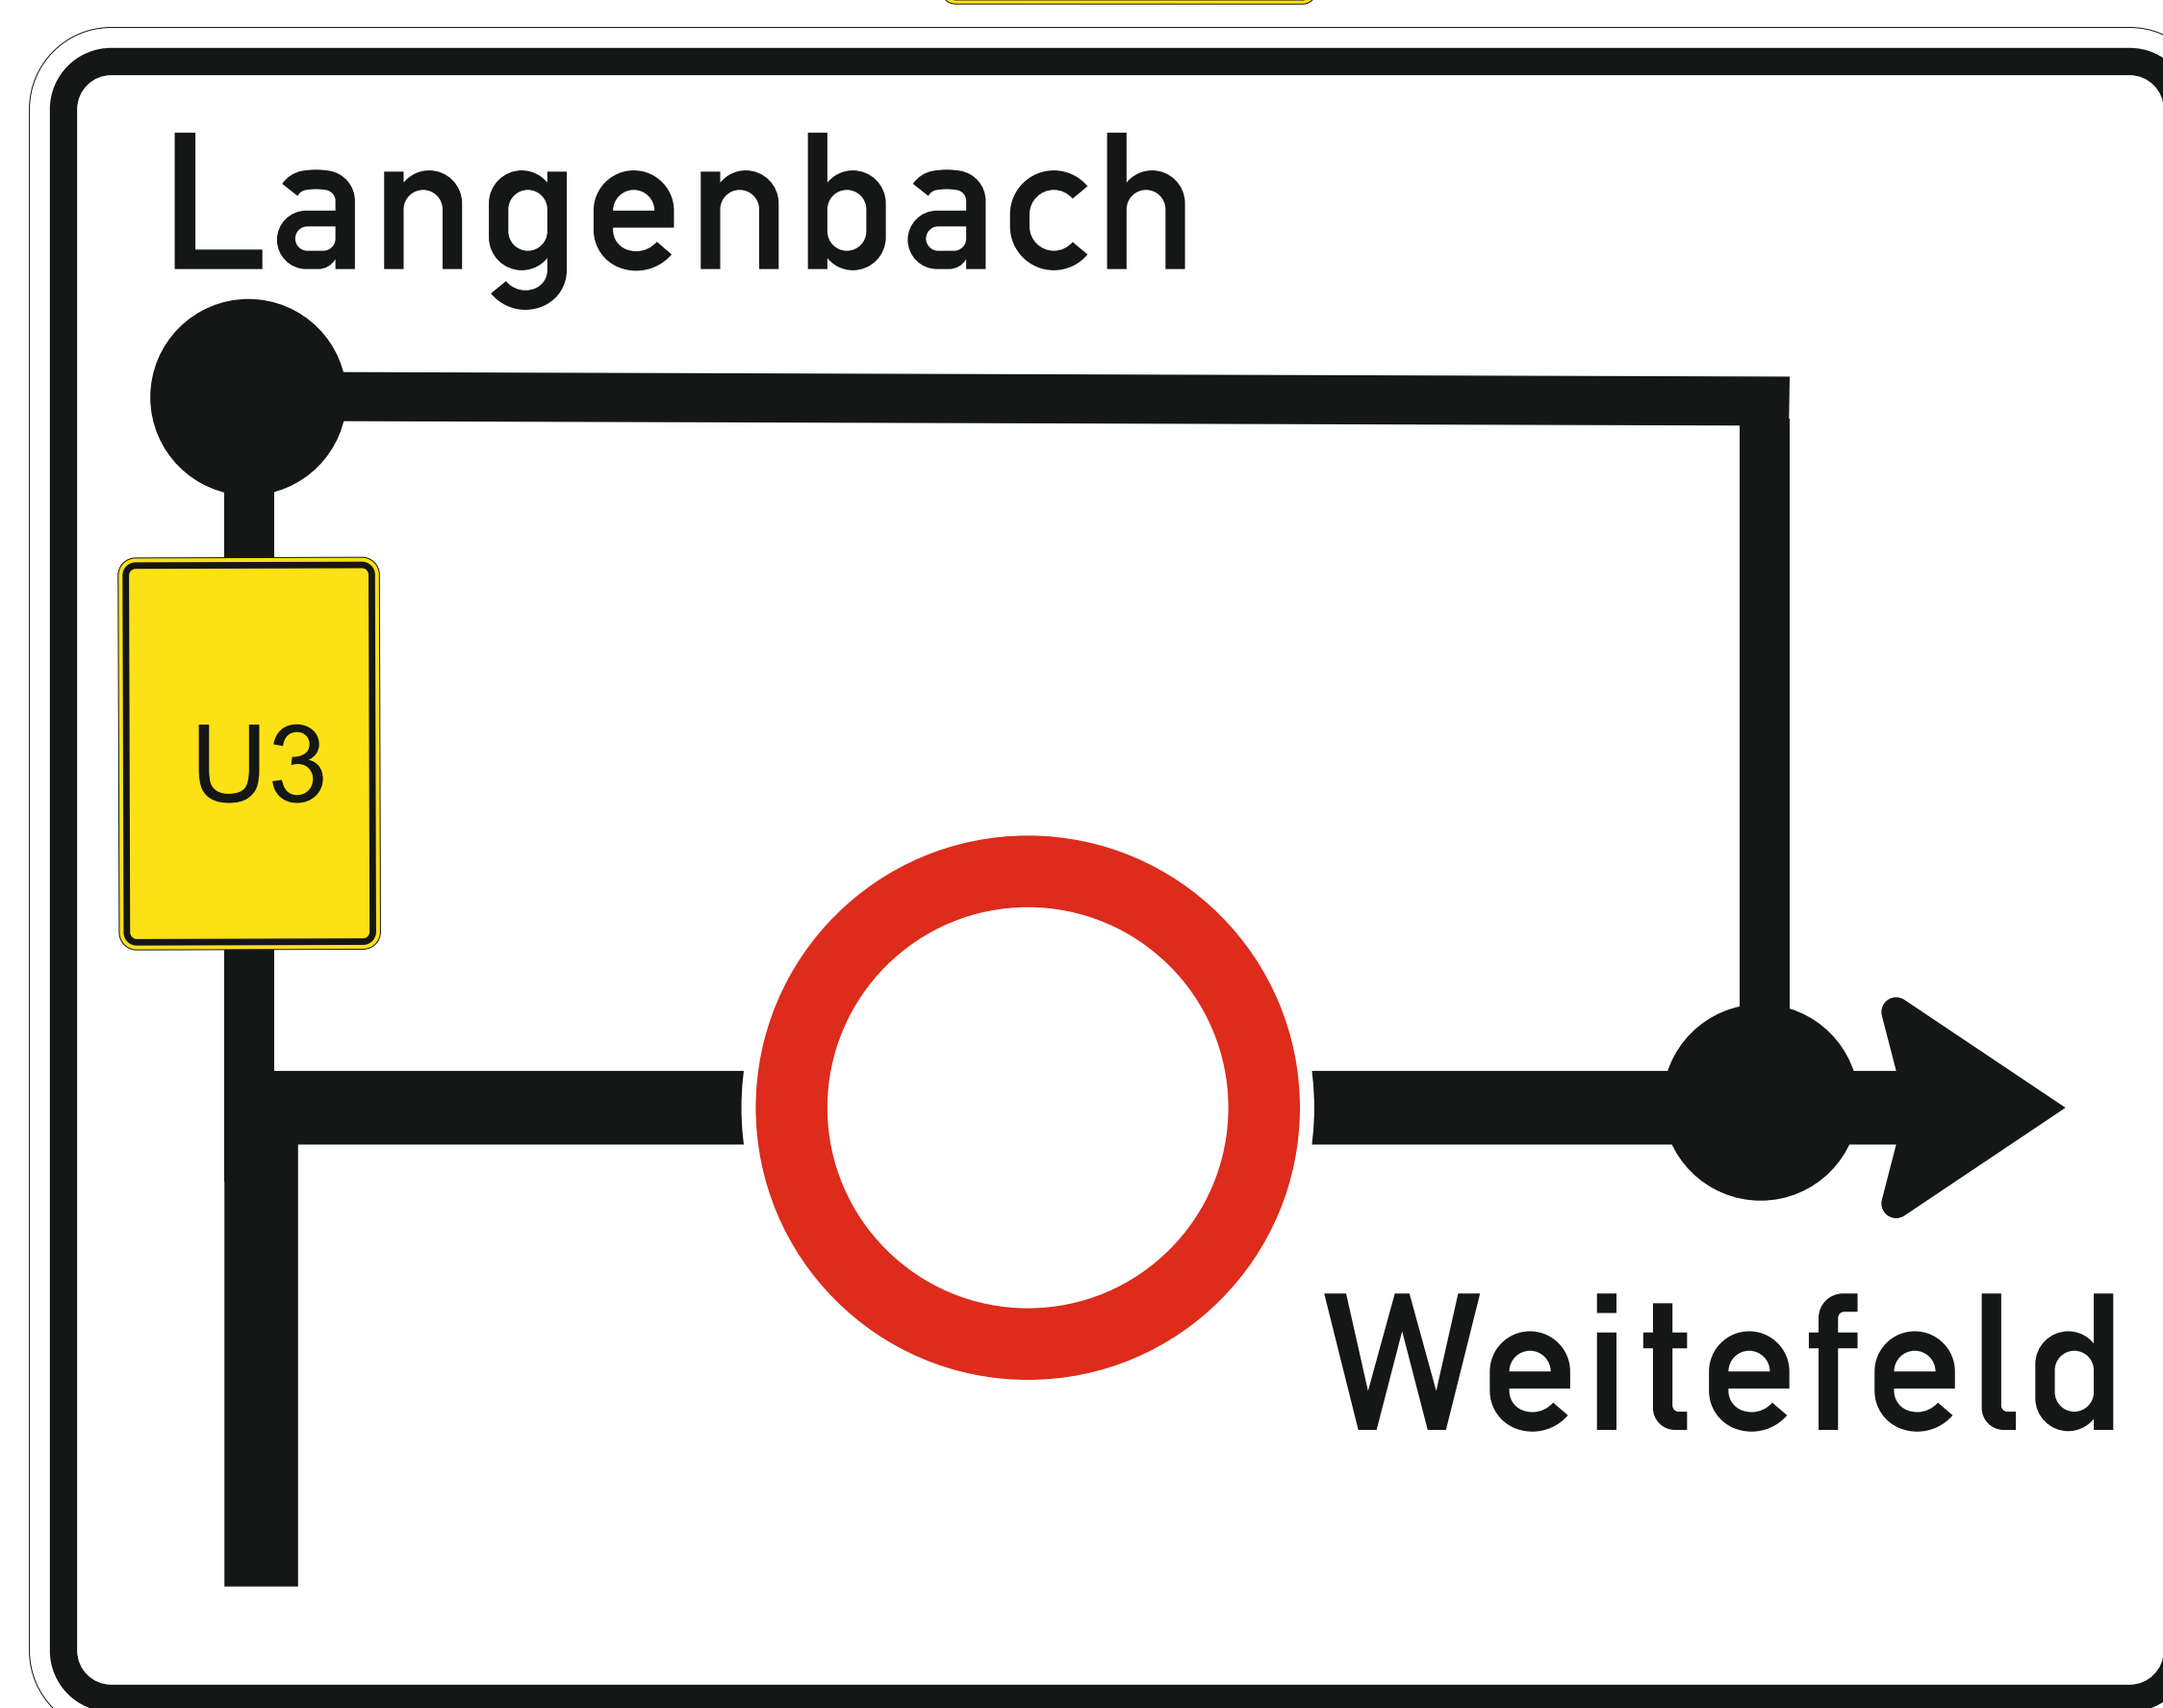

Absperrung der Feldwege

