


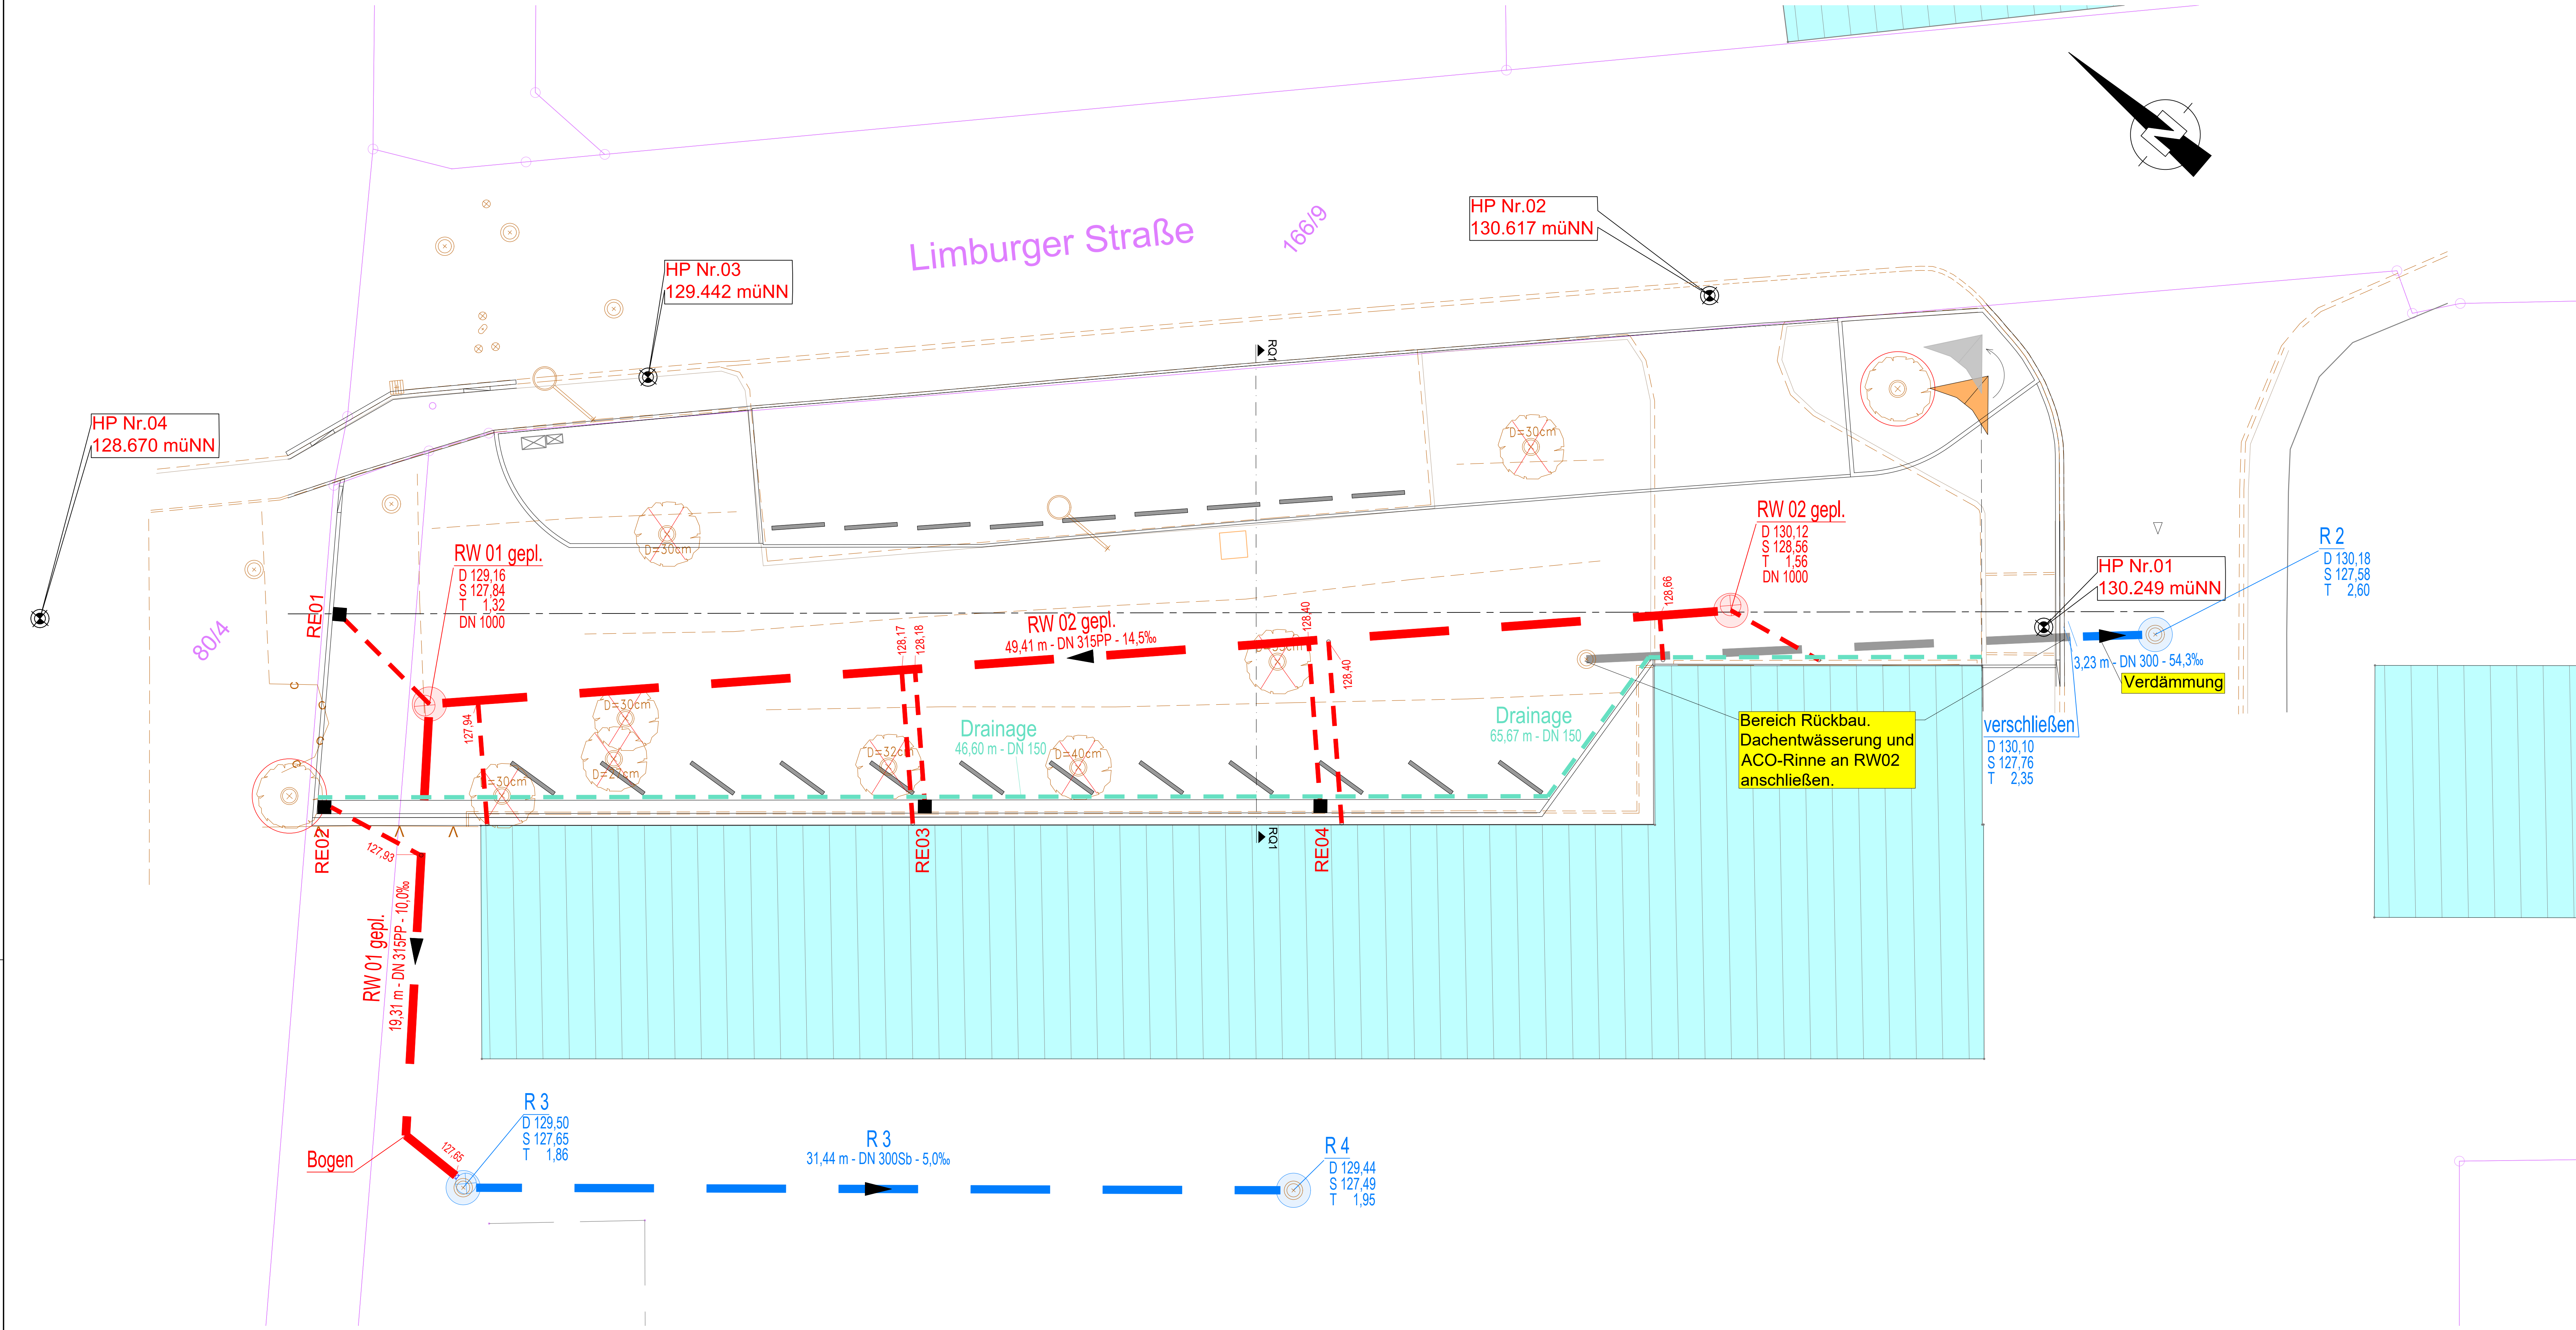

Zeichenerklärung - Neubau Kanal		
	Schmutzwasserkanal - SW	D 525.47
	Regenwasserkanal - RW	S 523.92
	Mischwasserkanal - MW	T 1.55 m
	Drainage	20.50 m
	Kanal Abbruch	DN 300 PVCU
	Schachtabwehr DN 1000	10.0%
	Schachtabwehr DN xxxx	
	Fließrichtung - Freispiegelprofil	
	Deckelhöhe Schacht	
	Sohlhöhe Schacht	
	Tiefe Schacht	
	Rohrlänge	
	Rohrdimension und Material	
	Sohlgelände	

Hinweis - Darstellung Bestandsleitungen

In den Planunterlagen eingetragene Bestandsleitungen beruhen auf Angaben (ggfs. analog) der jeweiligen Leitungsträger. Eine Gewähr für die Richtigkeit und Vollständigkeit wird nicht übernommen. Die Planerstellung entbindet den weiteren Verwender nicht von seiner Verpflichtung, die genaue Lage der Leitungen festzustellen, soweit diese von den vorgesehenen Bauarbeiten berührt werden.

Zeichenerklärung Bestand - Entsorger		
032-406-03-0005	Haltungs- & Schachtbezeichnung	Schmutzwasserkanal - SW
032-406-03-0005	Ortschlüssel	Regenwasserkanal - RW
032-406-03-0005	Straßenschlüssel	Mischwasserkanal - MW
032-406-03-0005	Kanalart	nicht betroffener oder Fremdkanal
032-406-03-0005	Schachtrummer	50.00 m
032-406-03-0005	Anschlussleistungsbezeichnung	DN 300 PVC
032-406-03-0005	Fließrichtung - Freispiegelprofil	10.5 ‰
032-406-03-0005	Fließrichtung - Druckleitung	D 555.00
032-406-03-0005	Kanalschacht eckig / rund	S 553.00
032-406-03-0005	Bauwerk (symbolisch)	T 2.00
	Deckelhöhe Schacht	
	Sohlhöhe Schacht	
	Tiefe Schacht	
	Rohrlänge	
	Rohrdimension, Material	
	Gefälle	
	Schachtdeckelhöhe	
	Schachtsohlhöhe	
	Schachttiefe	

Zeichenerklärung - Bestand	
	Kanaldeckel
	Hydrant
	Wasserschleier
	Regenablauf
	Straßenleuchte
	Mast oder Pfosten
	Verkehrsschilder
	Polygonpunkt (Vektord. Katasteramt)
	Grenzpunkt (Vektord. Katasteramt)
	Polygonpunkt Aufmaß
	Grenzpunkt Aufmaß
	Ort. Polygonnetz
	Baum mit Stammdurchmesser
	Flurstücksgrenze
	Flurgrenze
	Gemarkungsgrenze
	Straßenrand
	Schutzplanke / Geländer
	Zaun
	Hecke
	Wohngebäude / Wirtschaftsgebäude
	Mauer
	Höfe und Eingänge
	Tore und Hauseingänge
	Boschung

Aufsteller:	Projekt:
Auftraggeber:	SM Diez, Erweiterung Mitarbeiterparkplätze
LBM Diez Friedr. Lohr Goethestraße 9 65582 Diez	Gewerk:
	Kanalbau
Bearbeitung u. Planstand:	Planbezeichnung:
	Lageplan
Vorentwurf	Entwurf
	X Ausführung
Bearbeiter:	Auftraggeber:
	Diez, den
Projekt Nr.:	Anlagen-Nr.:
25-013	-
Plan Nr.:	Maßstab:
K-LP-1	1:100
Datum:	
08.01.2026	