


Belastungsklasse Bk1

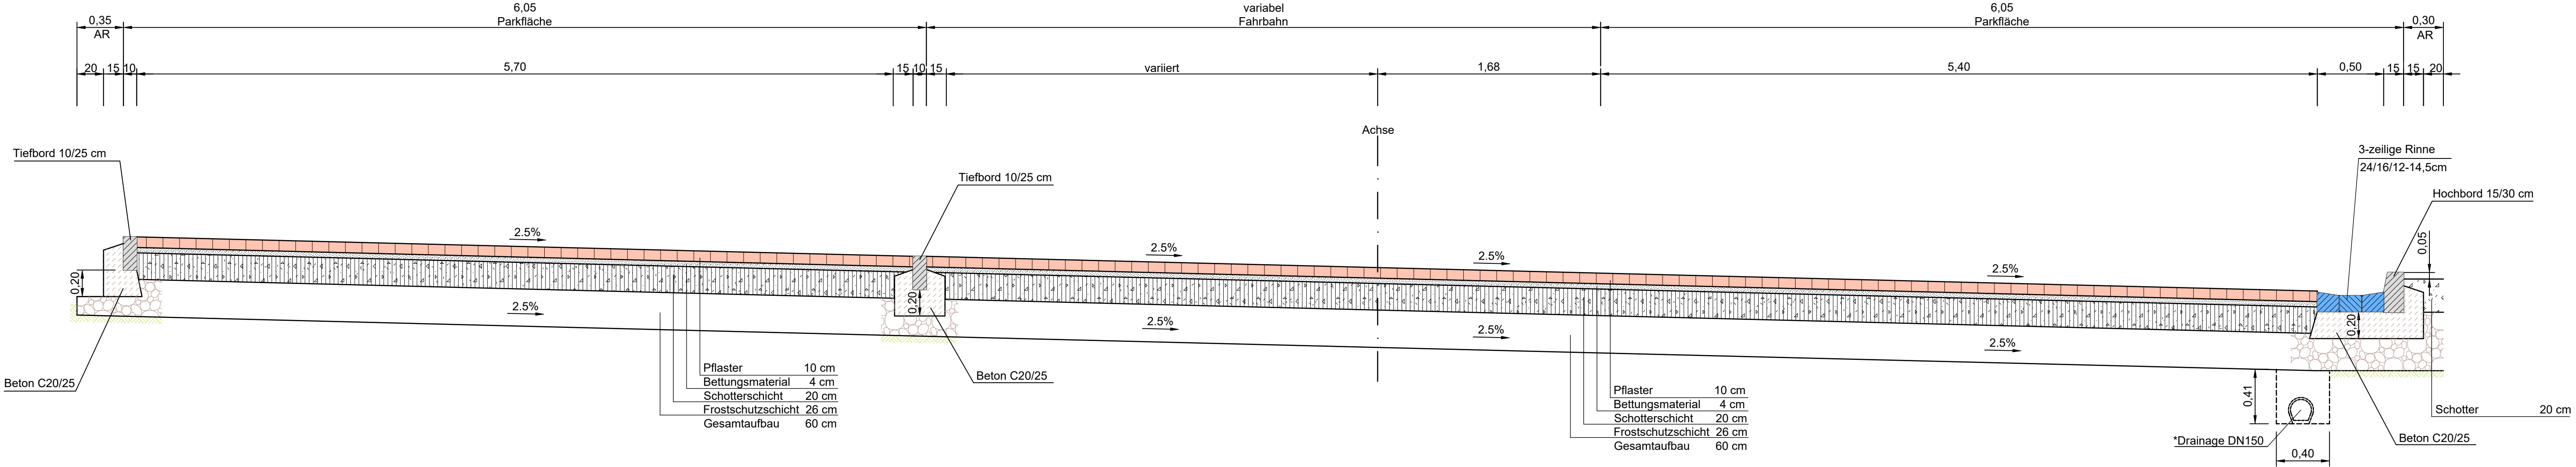

Anmerkung:
Hinweis: AR=Arbeitsraum
Um kostenintensive Schnaide arbeiten des Betonpflasters zu vermeiden,
können geringfügige Maßänderungen vorgenommen werden,
um somit das Rastermaß des Pflasters zu erreichen.
* Drainage nur wenn örtliche Verhältnisse dies erforderlich machen.
Einbau nur mit Rücksprache der Bauleitung.

Aufsteller:				Projekt: SM Diez, Erweiterung Mitarbeiterparkplätze			
Auftraggeber: LBM Diez Frau Laura Wagner Goethestraße 9 65582 Diez				Gewerk: Straßenbau			
Bearbeitung u. Planstand:				Planbezeichnung: Regelquerschnitt			
	Vorentwurf		Entwurf	X	Ausführung		
Bearbeiter:			Auftraggeber:		Projekt Nr.:		
			Diez, den		Anlagen-Nr.:		
					Plan Nr.:		
					Maßstab:		
					Datum:		
					25-013		
					-		
					S-RQ-1		
					1:25		
					08.09.2023		