


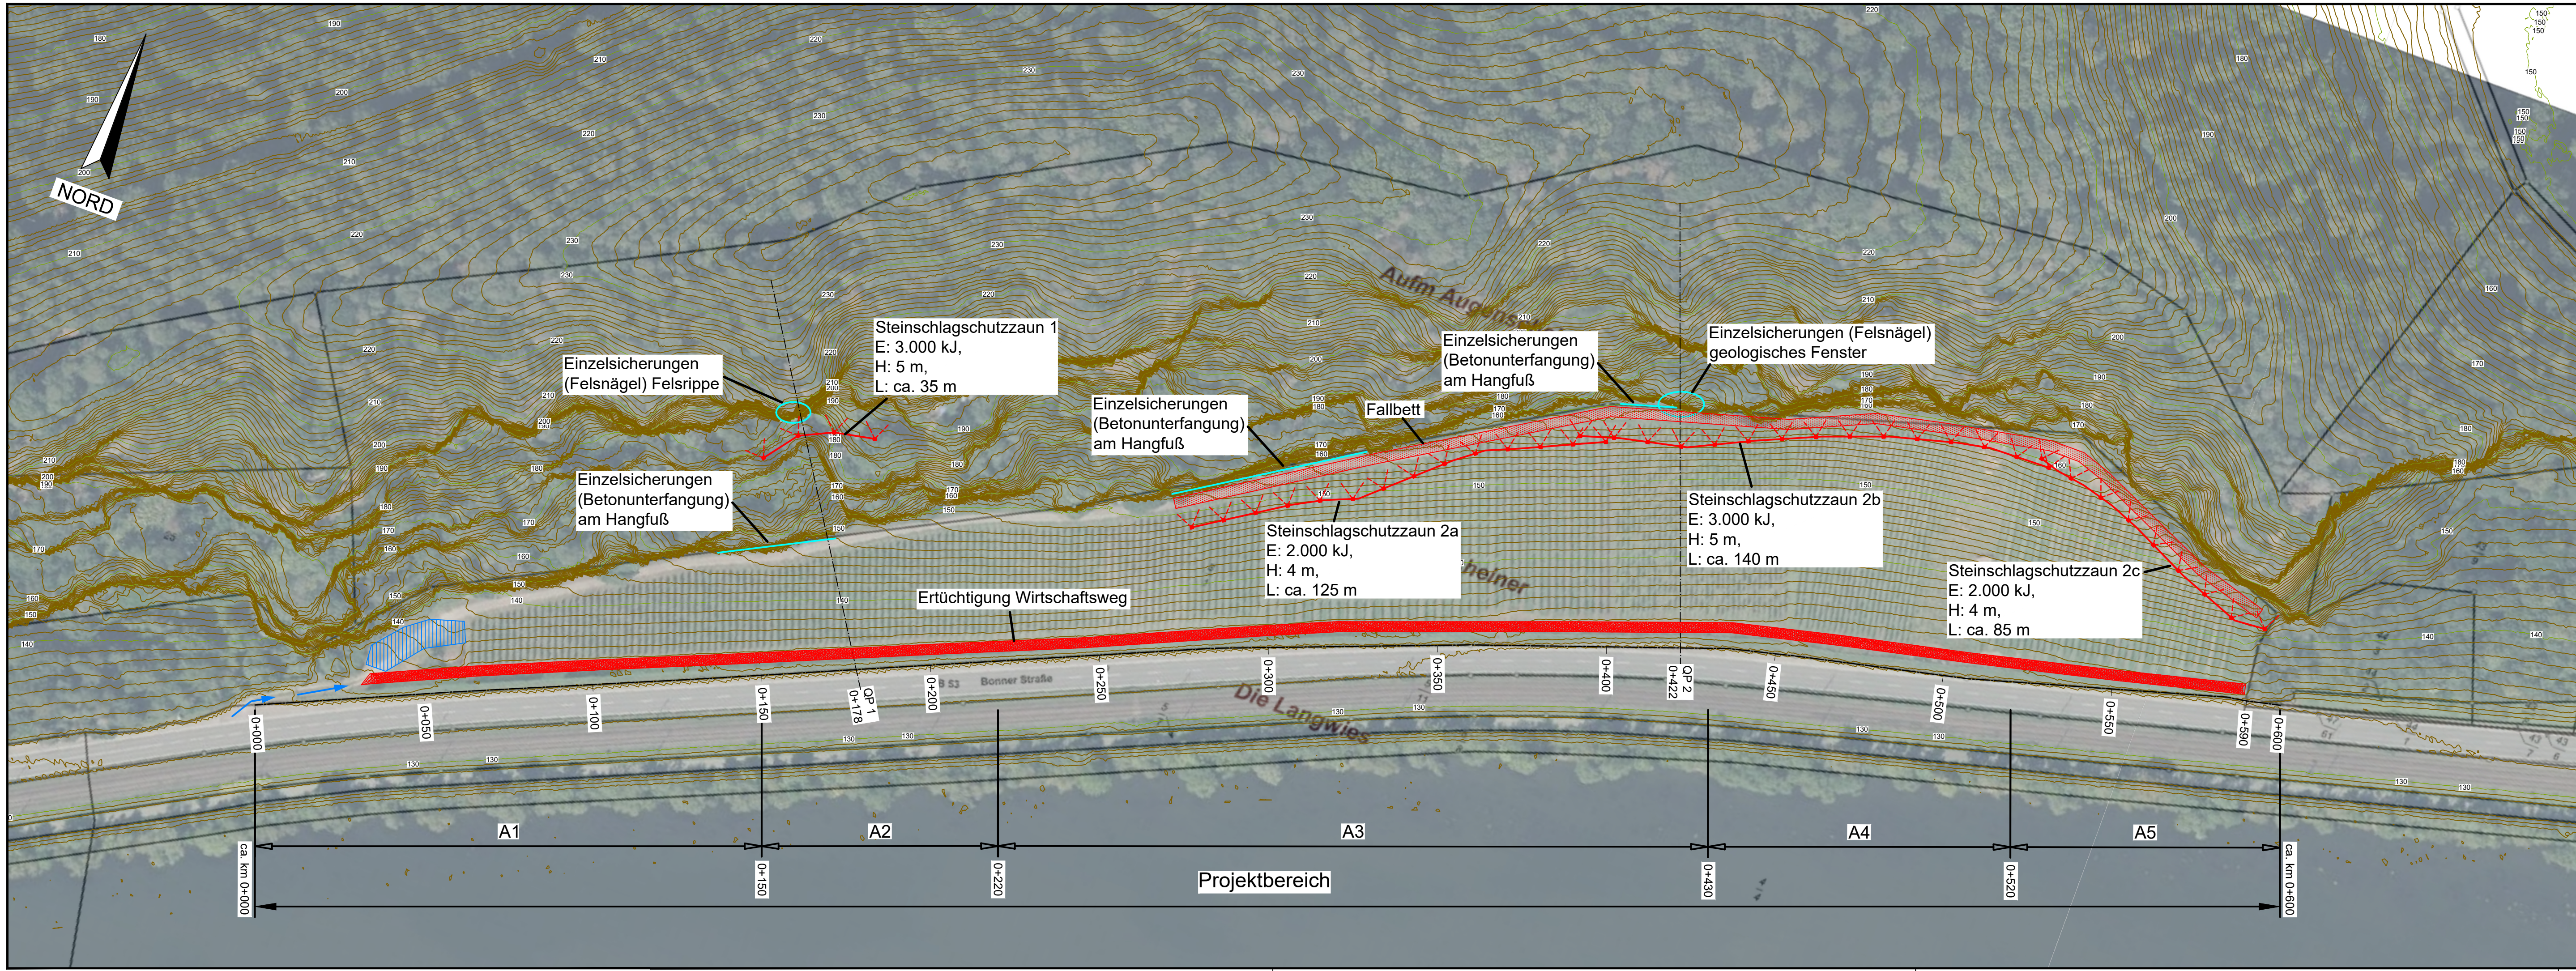

Legende:

- Projektbereich
- Abschnitt A1
- Stationierung bei km 0+250
- Querschnitt bei km 8,836
- Höhenlinie (10 m)
- Höhenlinie (1 m)
- Einzelsicherungen
- Steinschlagschutzzaun
- BE-Fläche
- Zufahrt

1	2	3
---	---	---

AUSSCHREIBUNG



Landesbetrieb Mobilität
Trier
Dasbachstr. 15 c 54292 Trier
Tel: 0651/9796-0 Fax: 0651/9796-1480

Felshangssicherung		
Trierer Augenscheiner		
B 53 Trier-Pallien		
Unterlage: 02 Blatt Nr.: 01 Maßnahmen Nr.:		
bearbeitet	Juni 2026	Wag
gezeichnet	Juni 2026	Dri
geprüft	Juni 2026	Wag
Lageplan	Maßstab 1 : 1.000	
von NK:	nach NK:	

Entwurfsprüfung: LBM Trier	Datum	Name
Straßenplanung:		
Landespflege:		
Immissionsschutz:		
Nr.	Art der Änderung	Datum
1		
2		
3		
4		
5		
6		

aufgestellt:



DR. SPANG Ingenieurgesellschaft für Bauwesen, Geologie und Umwelttechnik mbH
Hahnstraße 40, 65229 Frankfurt am Main
Telefon: +49 (0) 69 676 / 65 08 - 0 Fax: +49 (0) 69 676 / 65 08 - 20
Email: Frankfurt@dr-spang.de Web: http://www.dr-spang.de

genehmigt:

Trier, den

Frankfurt, den 23.07.2026 i.A. *C. Wagner*