


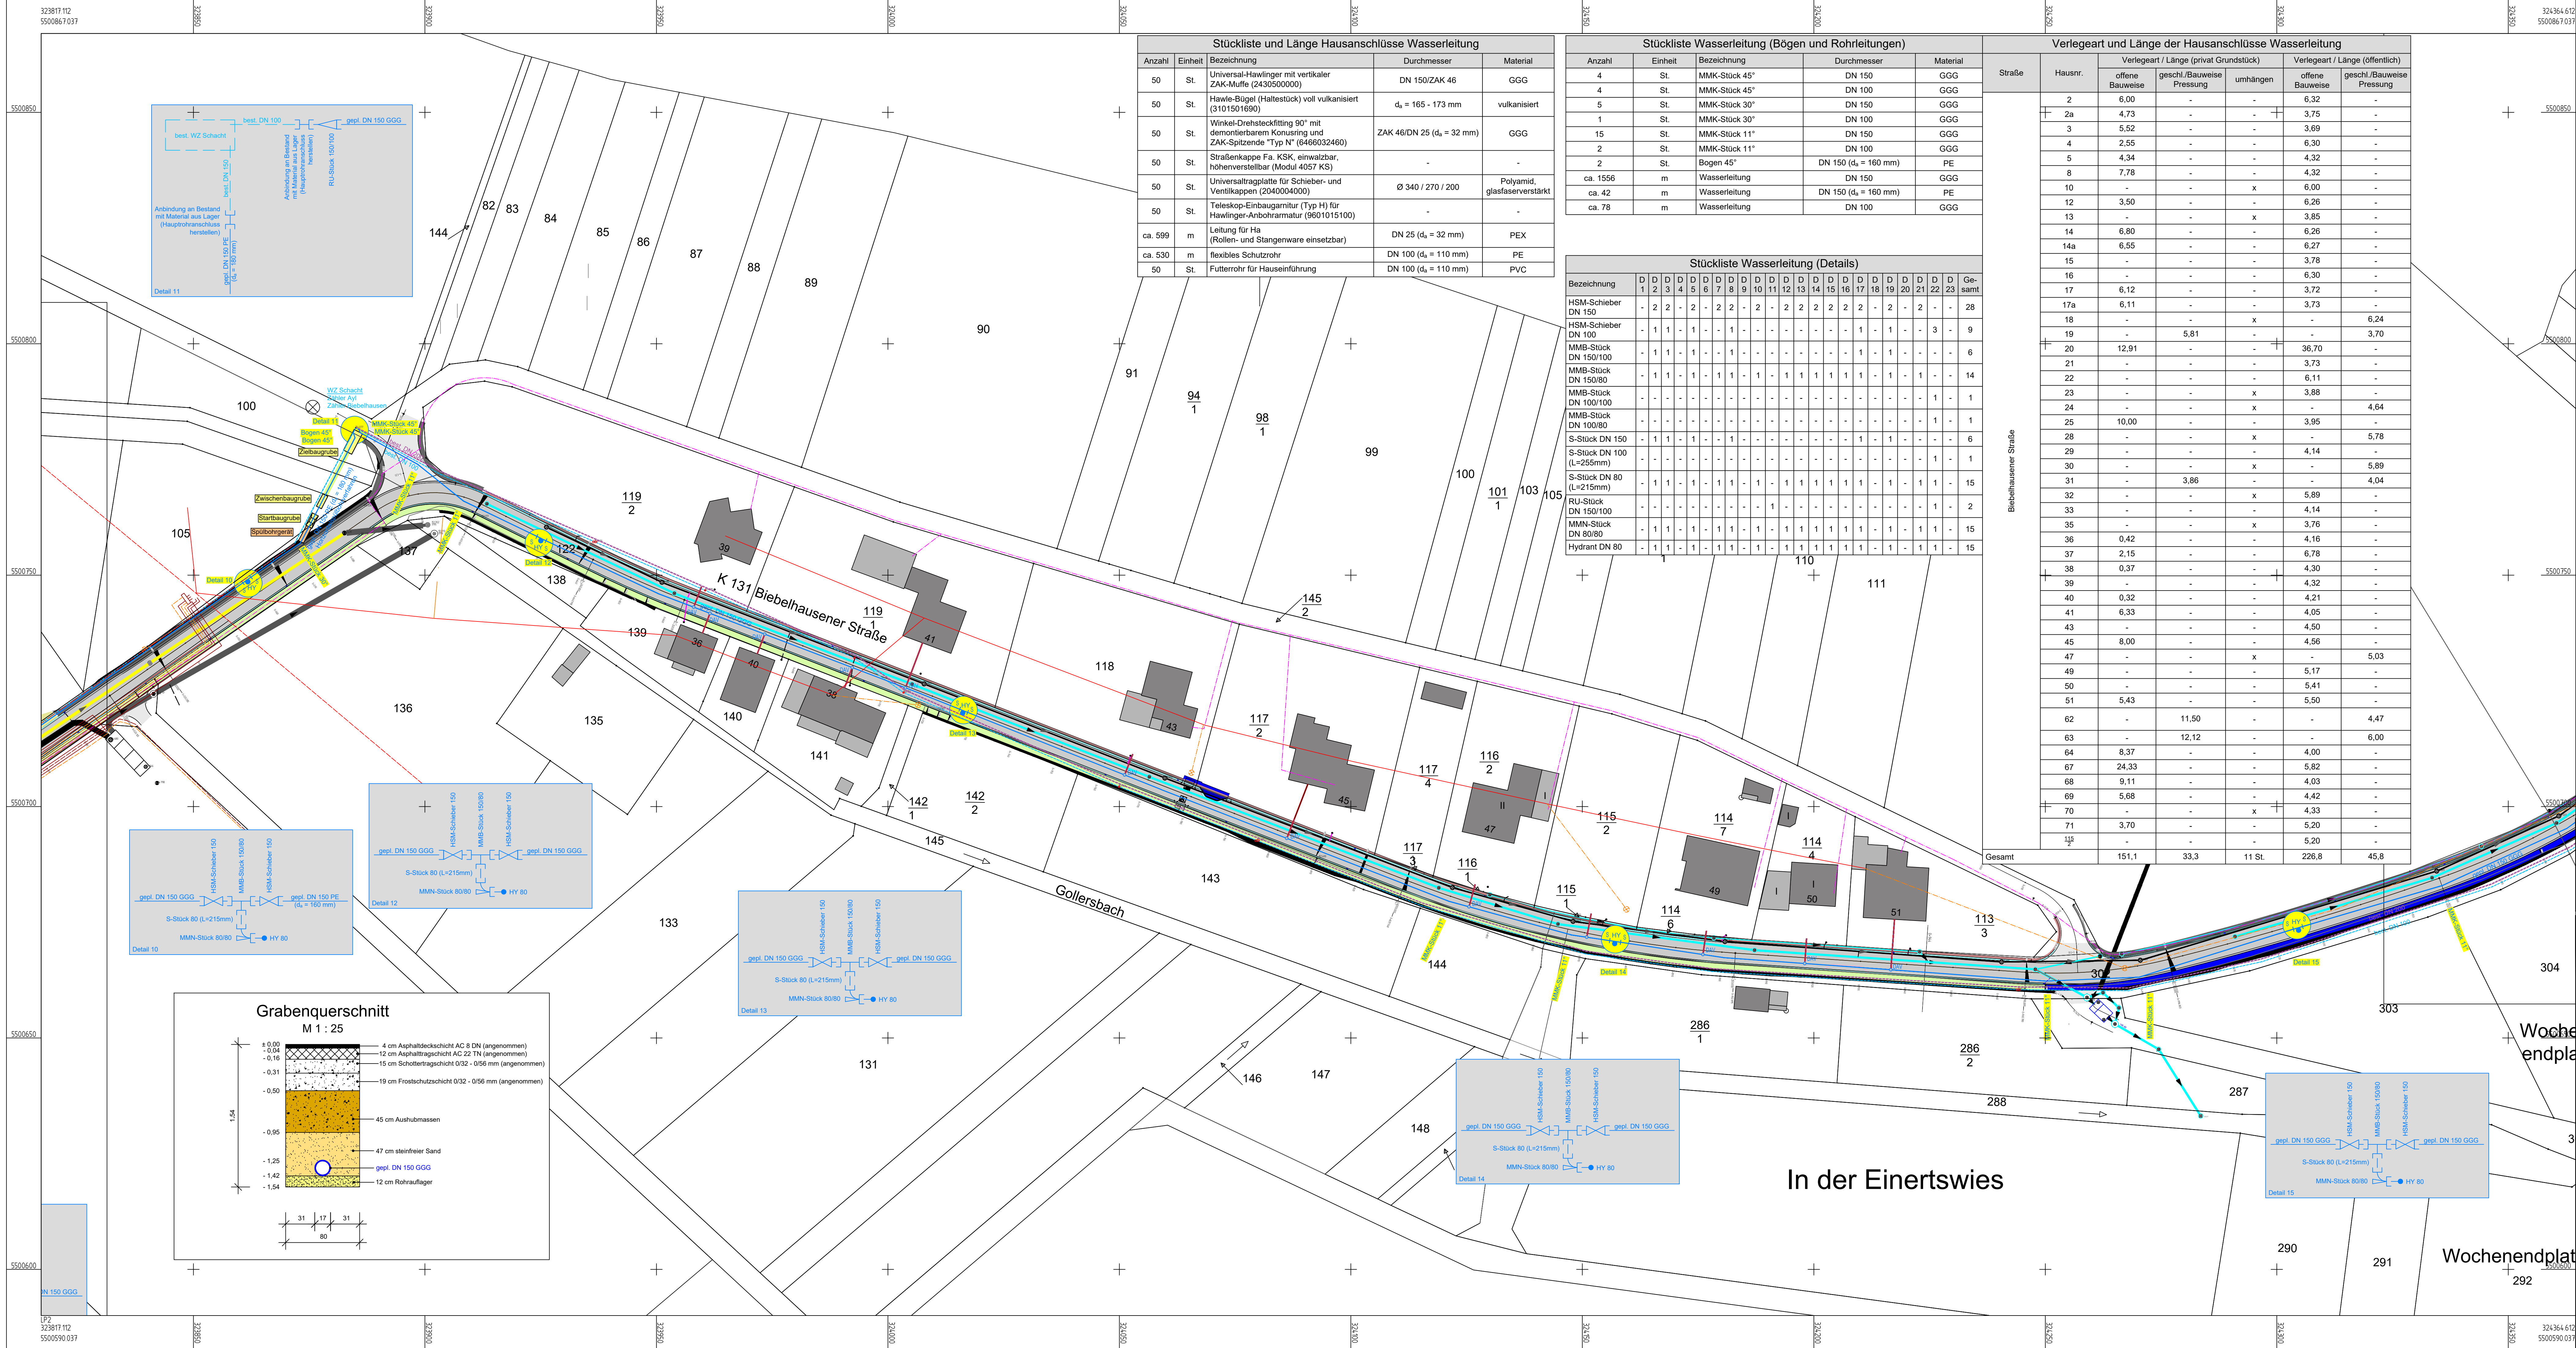

Legende

- gepl. Wasserleitung
- best. Wasserleitung
- best. Mischwasserkanal mit HA (best./ gepl./ entfällt)
- best. Mischwasserkanal (entfällt)
- gepl. Mischwasserkanal
- gepl.-Regenwasserkanal (LBM)
- best. Freileitung Niederspannung Westnetz
- best. Freileitung Mittelspannung Westnetz
- best. Leitung Niederspannung Westnetz
- best. Leitung Mittelspannung Westnetz
- best. Leitung Straßenbeleuchtung
- best. Freileitung Straßenbeleuchtung Westnetz
- best. Leitung Telekom
- best. FTTx Kabel Westnetz
- gepl. Schutzrohr

Haftungsausschluss für Planeintragen von Versorgungsleitungen

Alle in diesem Plan eingetragenen Versorgungsleitungen (Telekommunikation, Energieversorgung, Gas, etc.) sind aus den uns zur Verfügung gestellten Bestandsplänen/Netzdokumentationen der jeweiligen Versorgungsunternehmen übernommen.

Eine Überprüfung hinsichtlich der Richtigkeit, Vollständigkeit, Aktualität und Plausibilität der uns zur Verfügung gestellten Bestandspläne/Netzdokumentationen und den darin eingetragenen Versorgungsleitungen hat nicht stattgefunden.

Für evtl. fehlerhafte, unvollständige oder nicht aktuelle Angaben bezgl. der genauen Lage, der Tiefenlage sowie der Art und Anzahl der in diesem Plan eingetragenen Versorgungsleitungen übernimmt das Ingenieurbüro Paulus & Partner keinerlei Haftung!

Mit Abweichungen zwischen den Planeintragen und dem tatsächlichen Leitungsverlauf muss gerechnet werden. In Leitungsnähe dürfen Arbeiten nur nach rechtzeitiger vorheriger Einweisung durch den jeweils zuständigen Versorgungsträger sowie nur mit äußerster Vorsicht und Sorgfalt ausgeführt werden. Die geltenden Schutz- und Sicherheitsvorschriften der jeweiligen Versorgungsträger für den Schutz von Versorgungsanlagen sind zu beachten und einzuhalten.

Der Auftraggeber	Bauherr
Projekt: Sanierung/Erneuerung der Ver- und Entsorgungsleitungen im Zuge des Kreisstraßenausbaus der Biebelhausener Straße, K 131 in der Ortsgemeinde Ayl	
Planinhalt: Lageplan 2 Wasserversorgung	
Ausschreibung	
Plan-Nr.	2.1
Maßstab	1:500