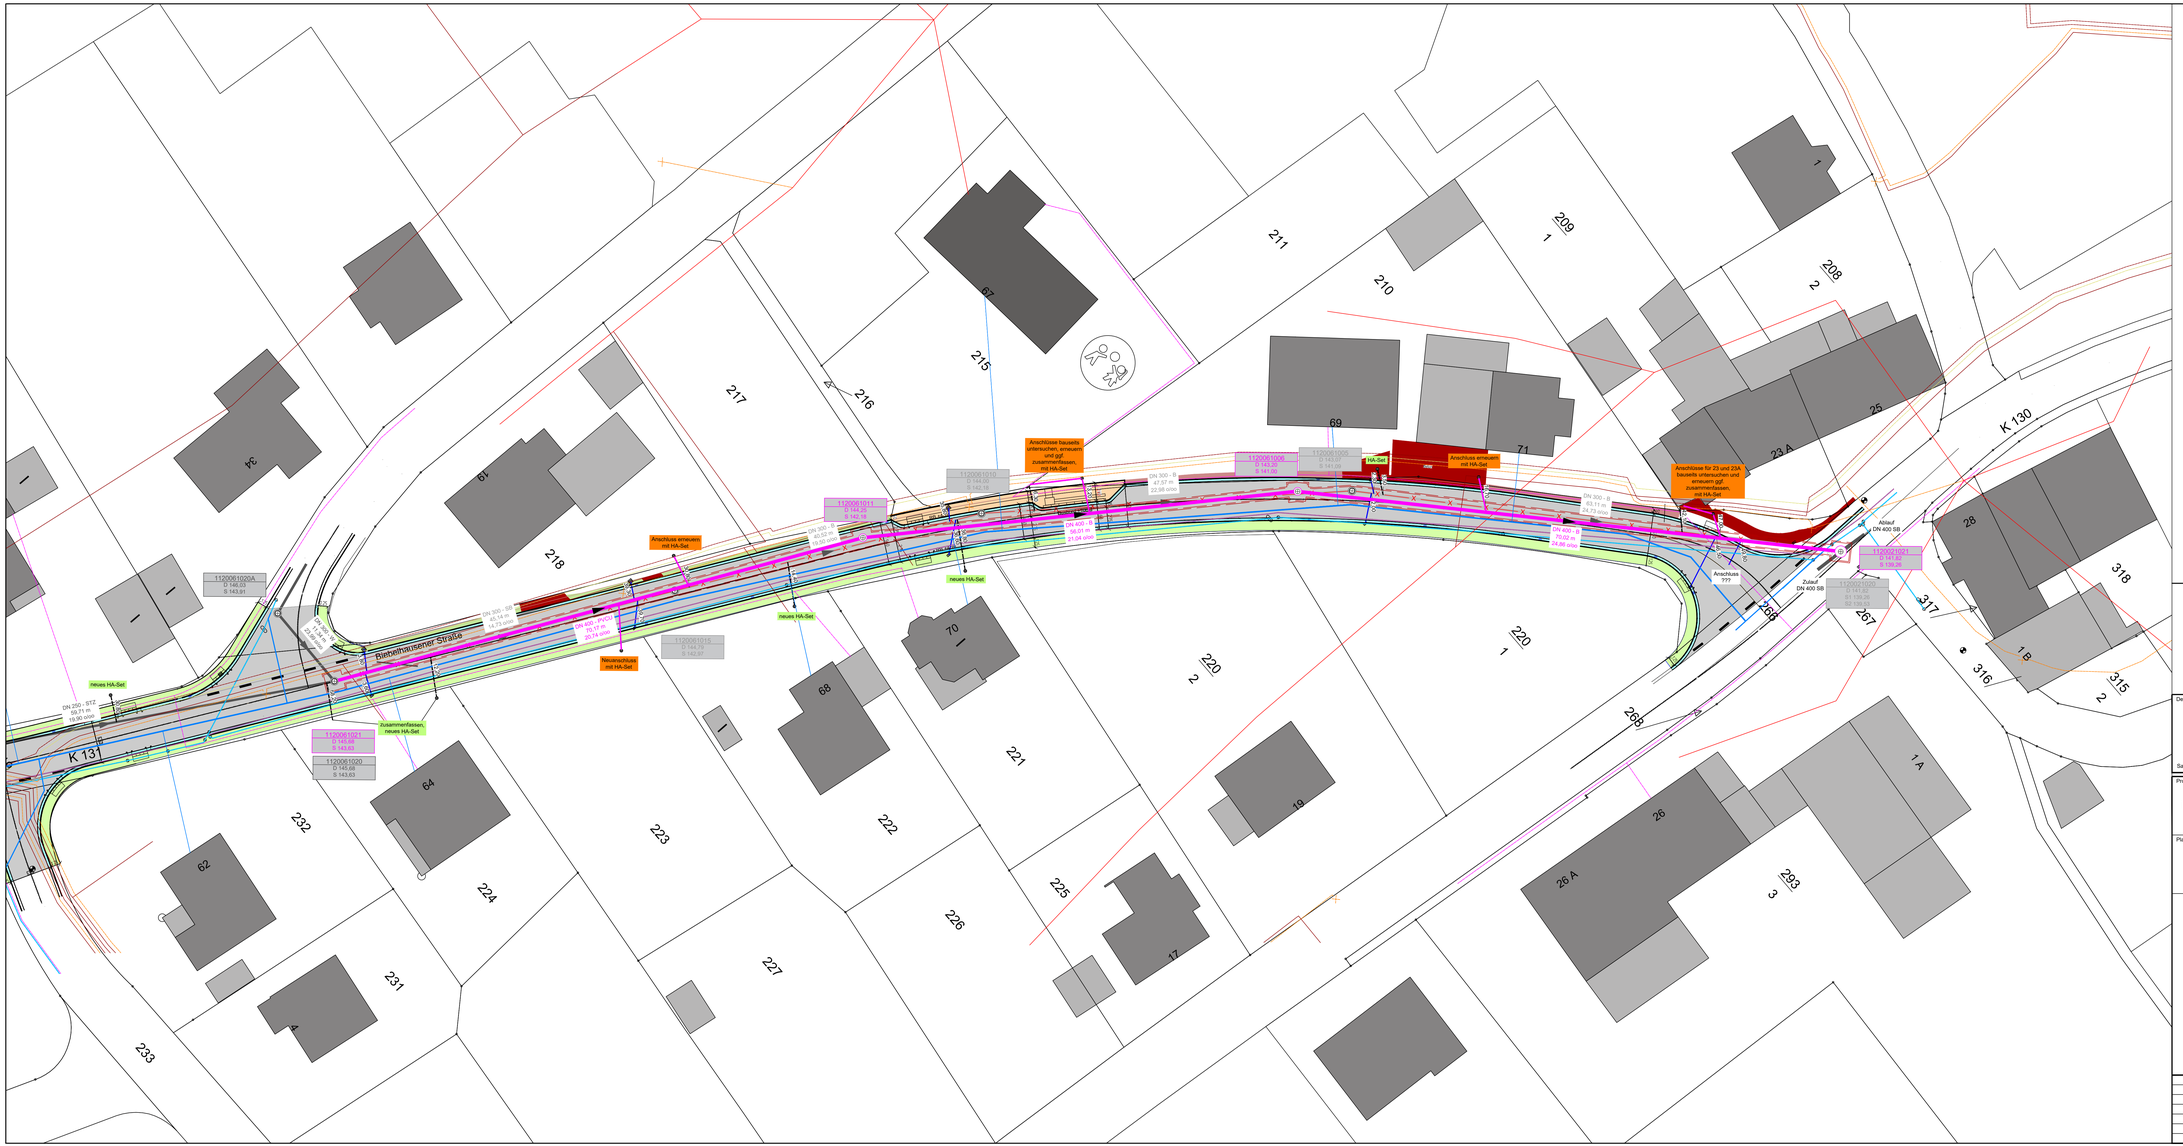
Biebelhausener Straße
K 131
K 130
Anschlüsse bauseits untersuchen und erneuern ggf. zusammenfassen, mit HA-Set
Anschluss erneuern mit HA-Set
Anschlüsse für 23 und 23A bauseits untersuchen und erneuern ggf. zusammenfassen, mit HA-Set
Neuanschluss mit HA-Set
neues HA-Set
HA-Set
Zusammenfassen, neues HA-Set
Ablauf DN 400 SB
Zulauf DN 400 SB
Anschluss ???
112006100A
D 148.03
S 143.91
112006101A
D 146.68
S 143.63
