
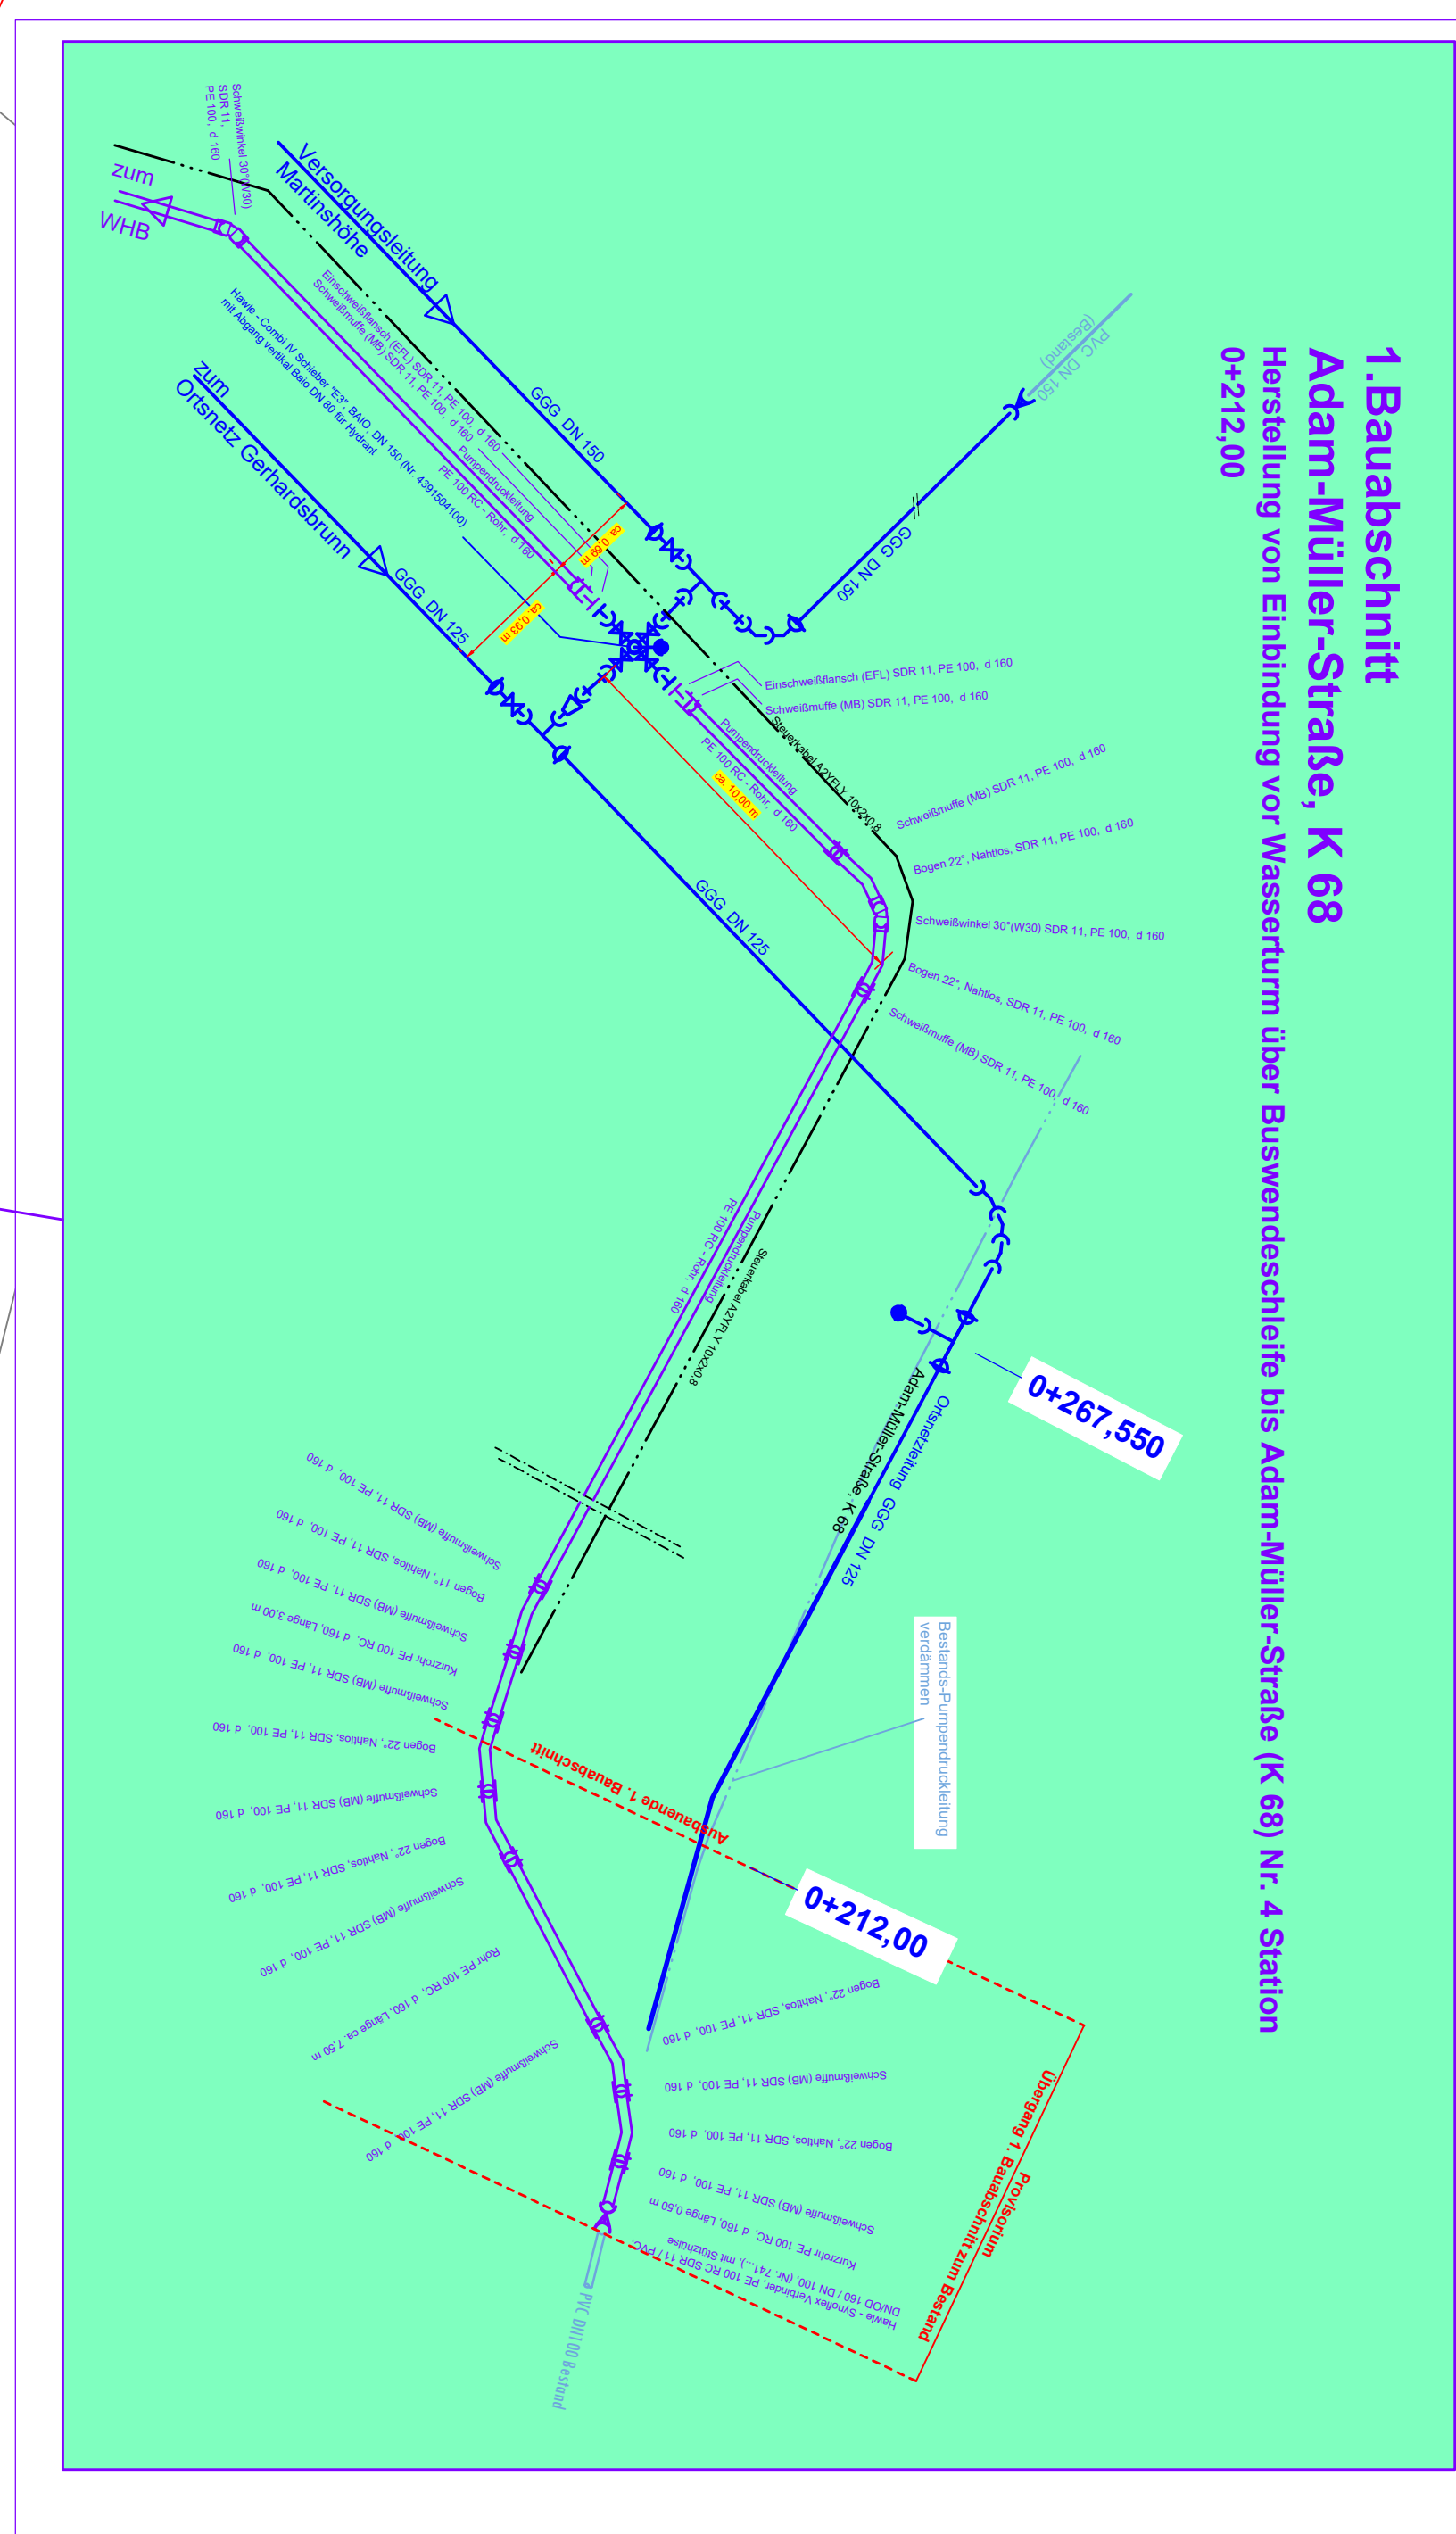


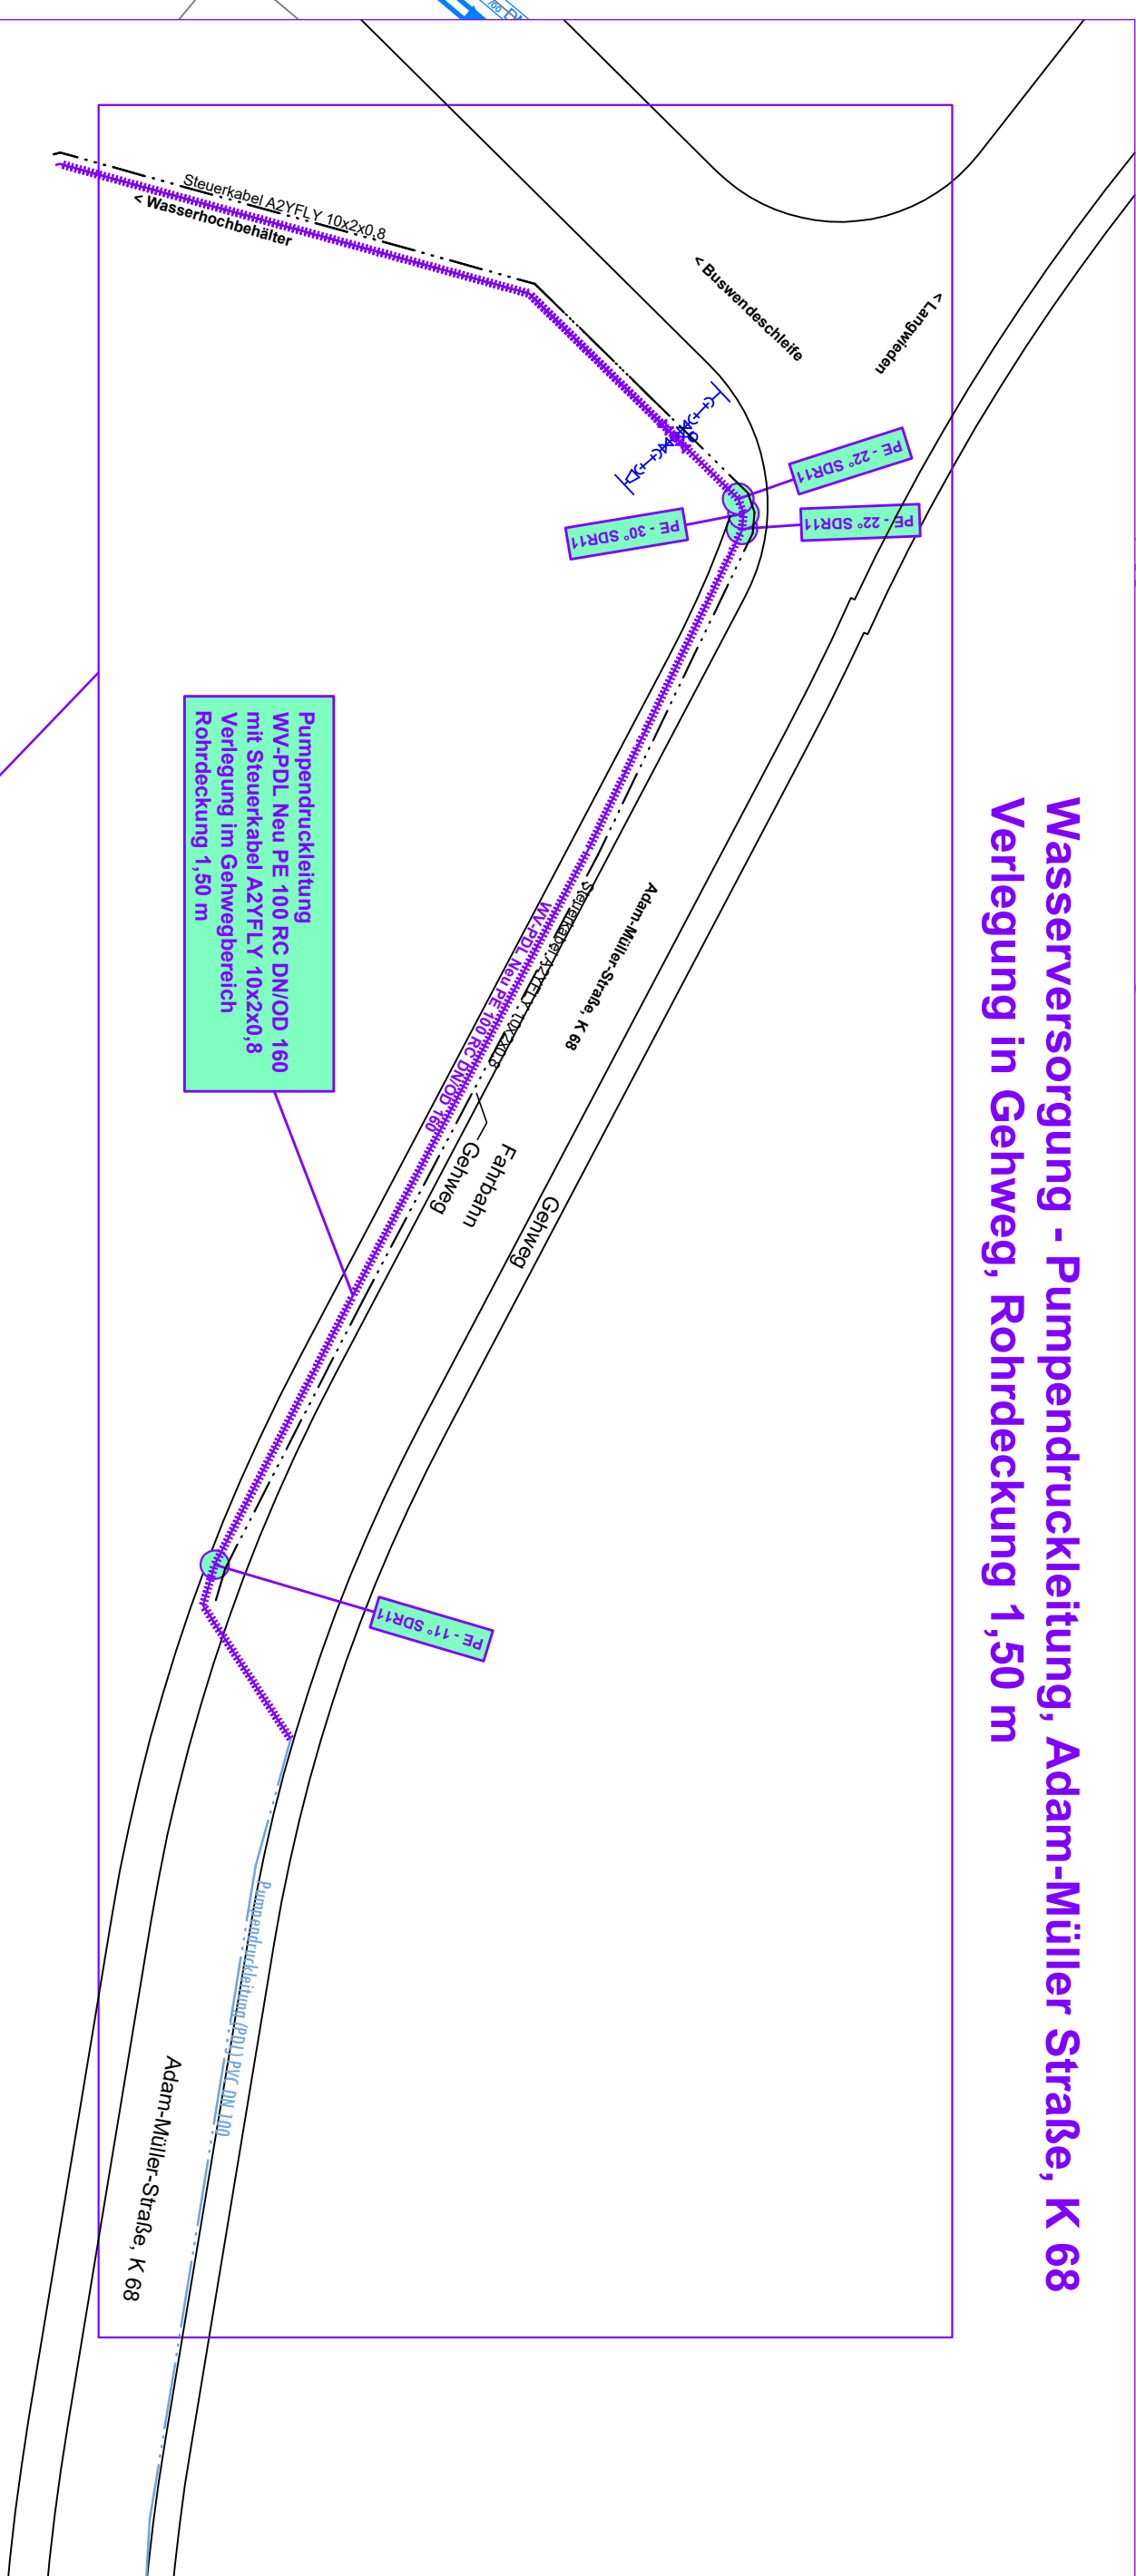

Wasserversorgung - Pumpendruckleitung, Adam-Müller Straße, K 68
Verlegung in Gehweg, Rohrdeckung 1,50 m

1. Bauabschnitt
Adam-Müller-Straße, K 68
Herstellung von Einbindung vor Wasserturm über Buswendeschleife bis Adam-Müller-Straße (K 68) Nr. 4 Station
0+212,00

Ausbaubereich 1. Bauabschnitt

Bei allen Abwinklungen in der Pumpen-Druckleitung PE 100 RC, DN/OD 160 mit $> 10^\circ$ sind Beton-Widerlager einzubauen.

km 0+200.000

Verfahrenstechnik
Pumpendruckleistung Neu
Rohrdeckung 1,60 m
PE 100 RC DN/OD 160

gleich OK Belag Gehweg!

Übergang mit HAWLE Syn
Reduzierstück-Verbinder
GGG DN 125 / PVC DN 100

Übergang mit HAWLE Synstoffe
Reduzierstück-Verbinder
PE DN 150 / PVC DN 100

Verblinder
GGG DN 150 / PVC DN 150

Übergang mit HAWLE Synoflex
Verbinder
GGG DN 150 / PVC DN 150

R6-03
DN 1000
D=397.11
S=395.92
t=1.18m

Wasserversorgung Pumpendruckleitung:

Pumpendruck-Wasserleitung PVC DN 100

Außer Betrieb stehende Pumpendruck-Wasserleitung
PVC DN 100, wird verdämmt nach Neuherstellung
der Pumpendruck-Wasserleitung PE 100 RC DN 160

PE 100 RC DN 160, Muffenschweißung,
Verlegung der Hauptleitung im Bogen mittels Abwinkelung in
der Rohrmuffe bis max. 3°,
Rohrdeckung 1,50 m

Stabware 12 m;
Formstücke Hauptleitung: PE-100, SDR 11, d 160;
Heizwendel-Muffen-Schweiß-Formteile;

Steuerkabel für Pumpendruck - Wasserleitung
A2YFLY, 10 x 2 x 0,8

z.B.: 22°, Nantios, PE-100, SDR 11, d 160,
(weitere Formstücke siehe Formstückplan)
Verbindung mit Hauptleitung mit Schweißmuffe MB SDR 11;

HAWLE - Synofflex Verbinder DN/OD 160 / 100 mit Stützhülse

Kommunale Betriebe Bruchmühlbach-Miesau		mündlich/nach	
Ausbau der OD Gemardstrum Adam-Müller-Sträße K 68 und K 67 Erneuerung der Wasserversorgung - Pumpendruckleitung gabescheinung Ausbunungsplanung - Lageplan Bereich Adam-Müller-Sträße - K 68, 1. Bauebschritt aus Plan 1		07/2026 84/83 P-733	
07/2026 84/83 P-733	07/2026 84/83 P-733	07/2026 84/83 P-733	07/2026 84/83 P-733
07/2026 84/83 P-733	07/2026 84/83 P-733	07/2026 84/83 P-733	07/2026 84/83 P-733
07/2026 84/83 P-733	07/2026 84/83 P-733	07/2026 84/83 P-733	07/2026