


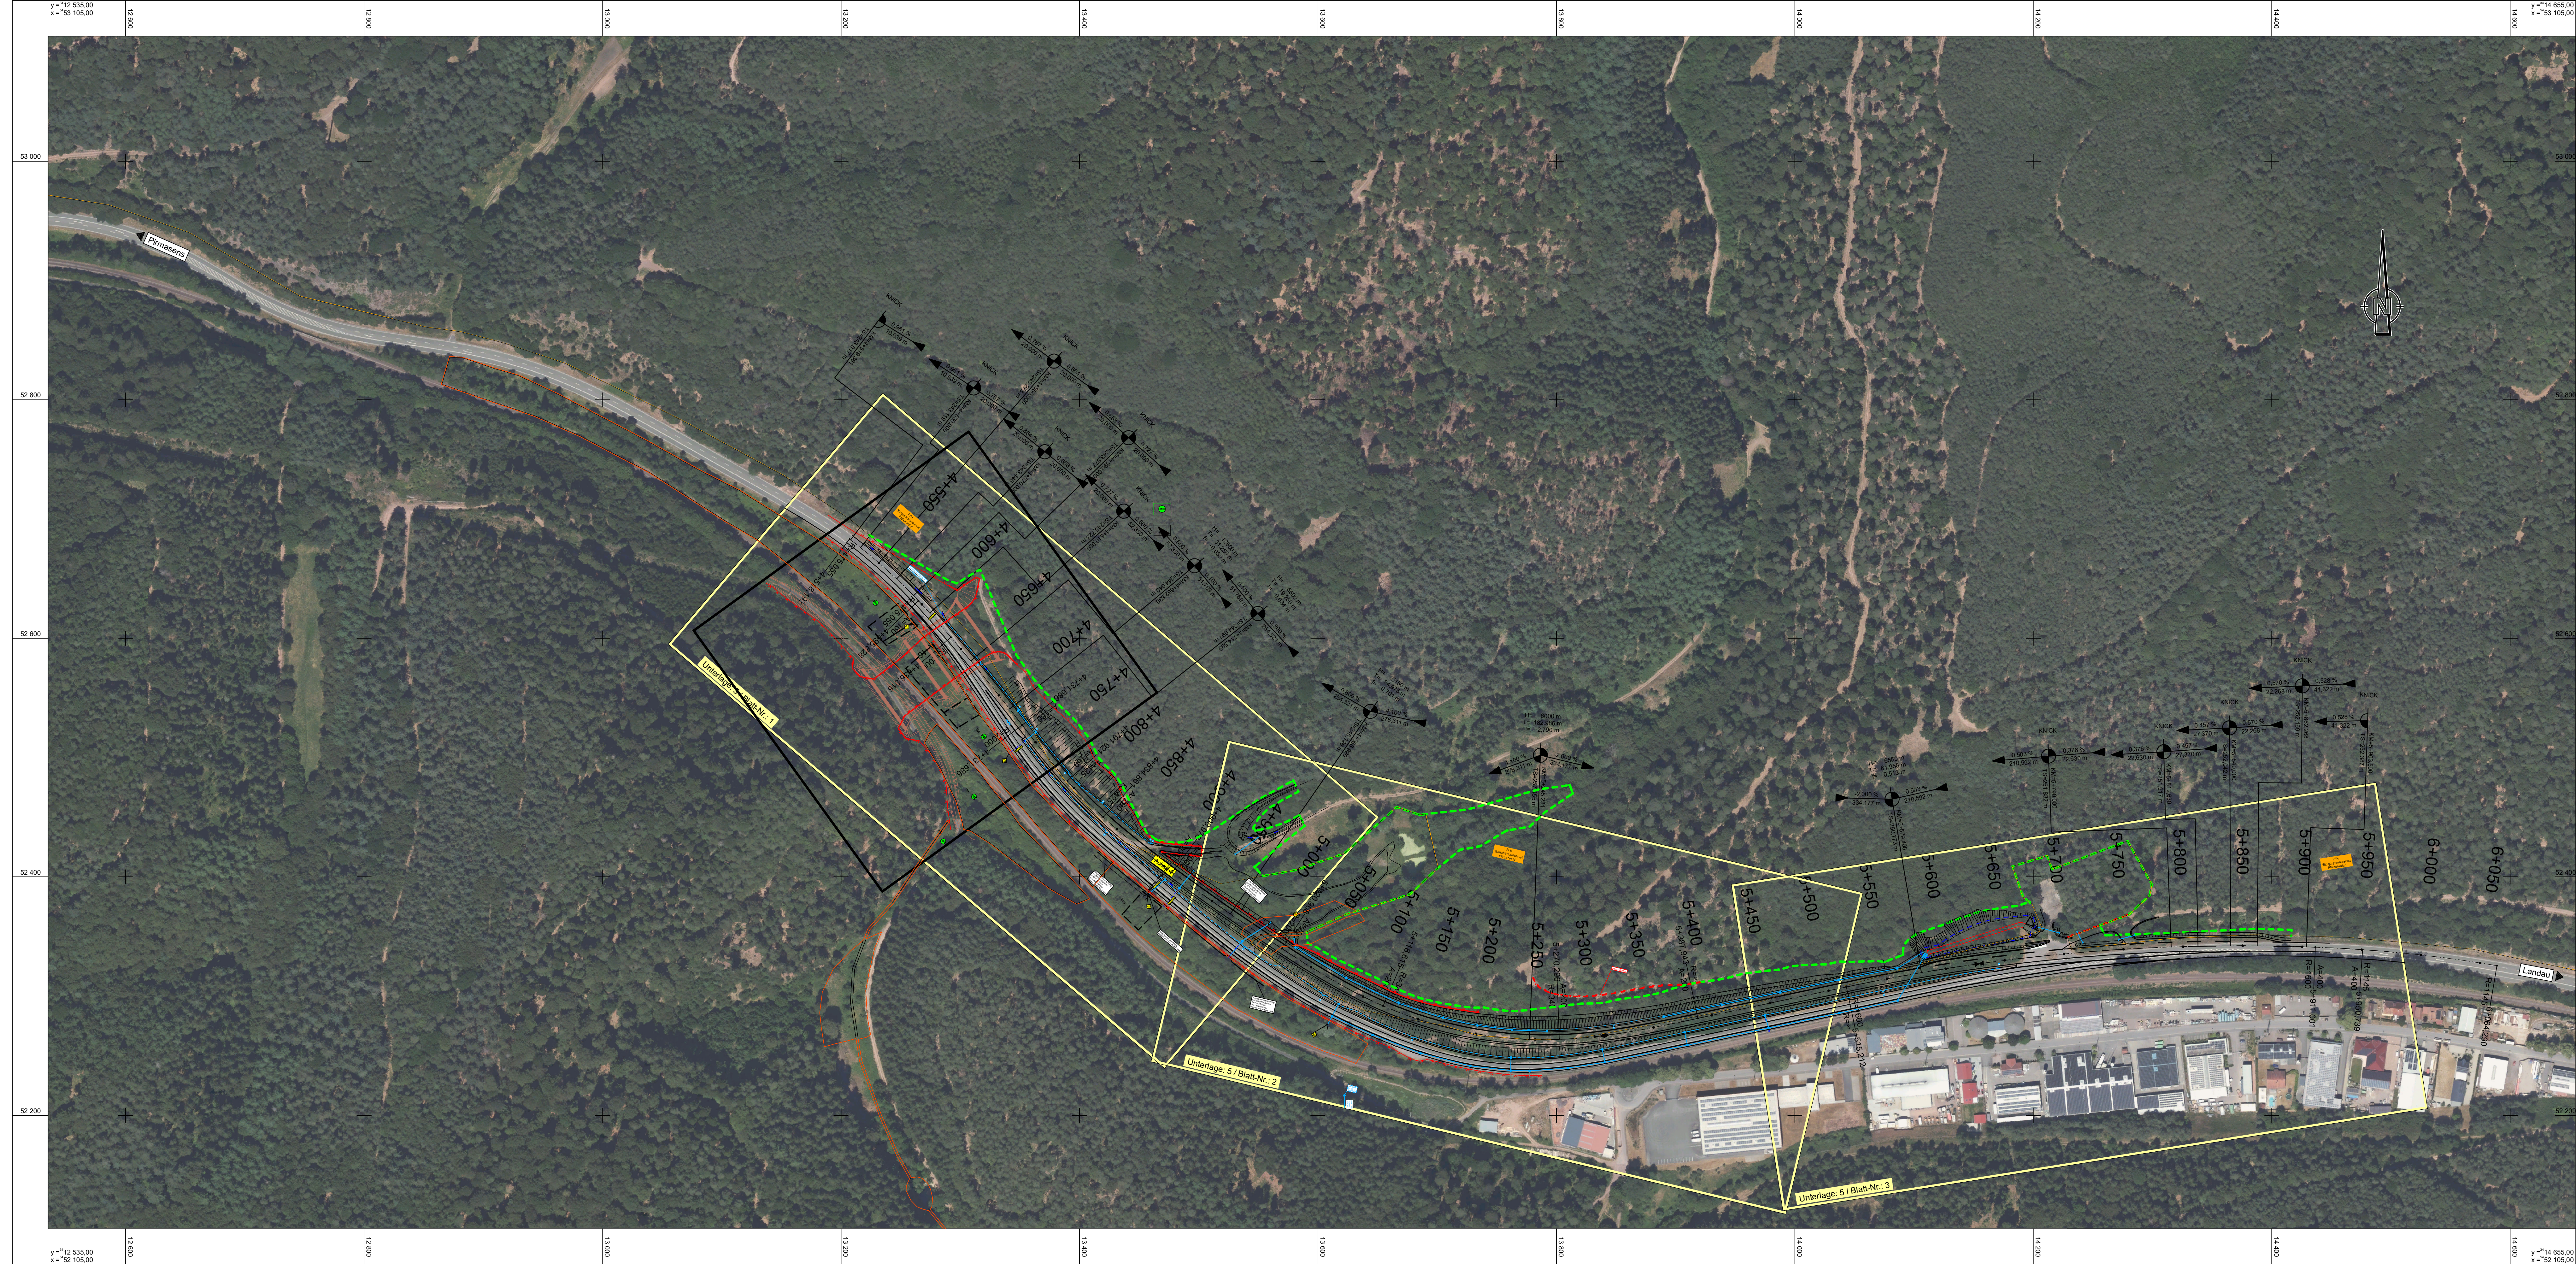

Zeichenerklärung

	Damm Bankett Fahrbahn Bankett Müde Einschnitt Angelehnschule Rekultivieren		nachrichtlich: Planung 4-streifiger Ausbau nachrichtlich: Planfeststellung
	Baufluchtgrenze Wildkutschenschutzraum mit 2,50 m Wartungsstreifen Irritationschutzwand PFS-Grenze		

Schutzgebiete

Natur_Landschaft_Wasser

	FFH-Gebiet		geschütztes Biotop
--	------------	--	--------------------

Nr.	Art der Änderung	Datum	Name
1			
2			
3			
4			

Entwurfsbearbeitung:	Projekt-Nr.: P121004		
		Datum	Name
	bearbeitet:	04/2026	
	gezeichnet:	04/2026	
	geprüft:	04/2026	

Entwurfsbearbeitung: 	Landesbetrieb Mobilität Kaiserslautern Moriäutaler Straße 20 67657 Kaiserslautern Tel.: 0631/3631-0 Fax: 0631/3631-225		Datum	Name
		bearbeitet:		
		gezeichnet:		
		geprüft:		

Straßenbauverwaltung:  Rheinland-Pfalz		Unterlage: 3 Blatt-Nr.: 1 Übersichtslageplan
PROJIS-Nr.:	SAP-Nr.: A.82-02-0018	Maßstab: 1:2.000
B 10 3-streifiger Ausbau im Bereich der Felsenase bei Hauenstein		
aufgestellt: Kaiserslautern, den Dienststellenleiter		