



Höhenplan B 10
von Pirmasens nach Landau
RiFa Landau-Pirmasens (Achse 4)
Bau-km 4+500 bis Bau-km 4+985



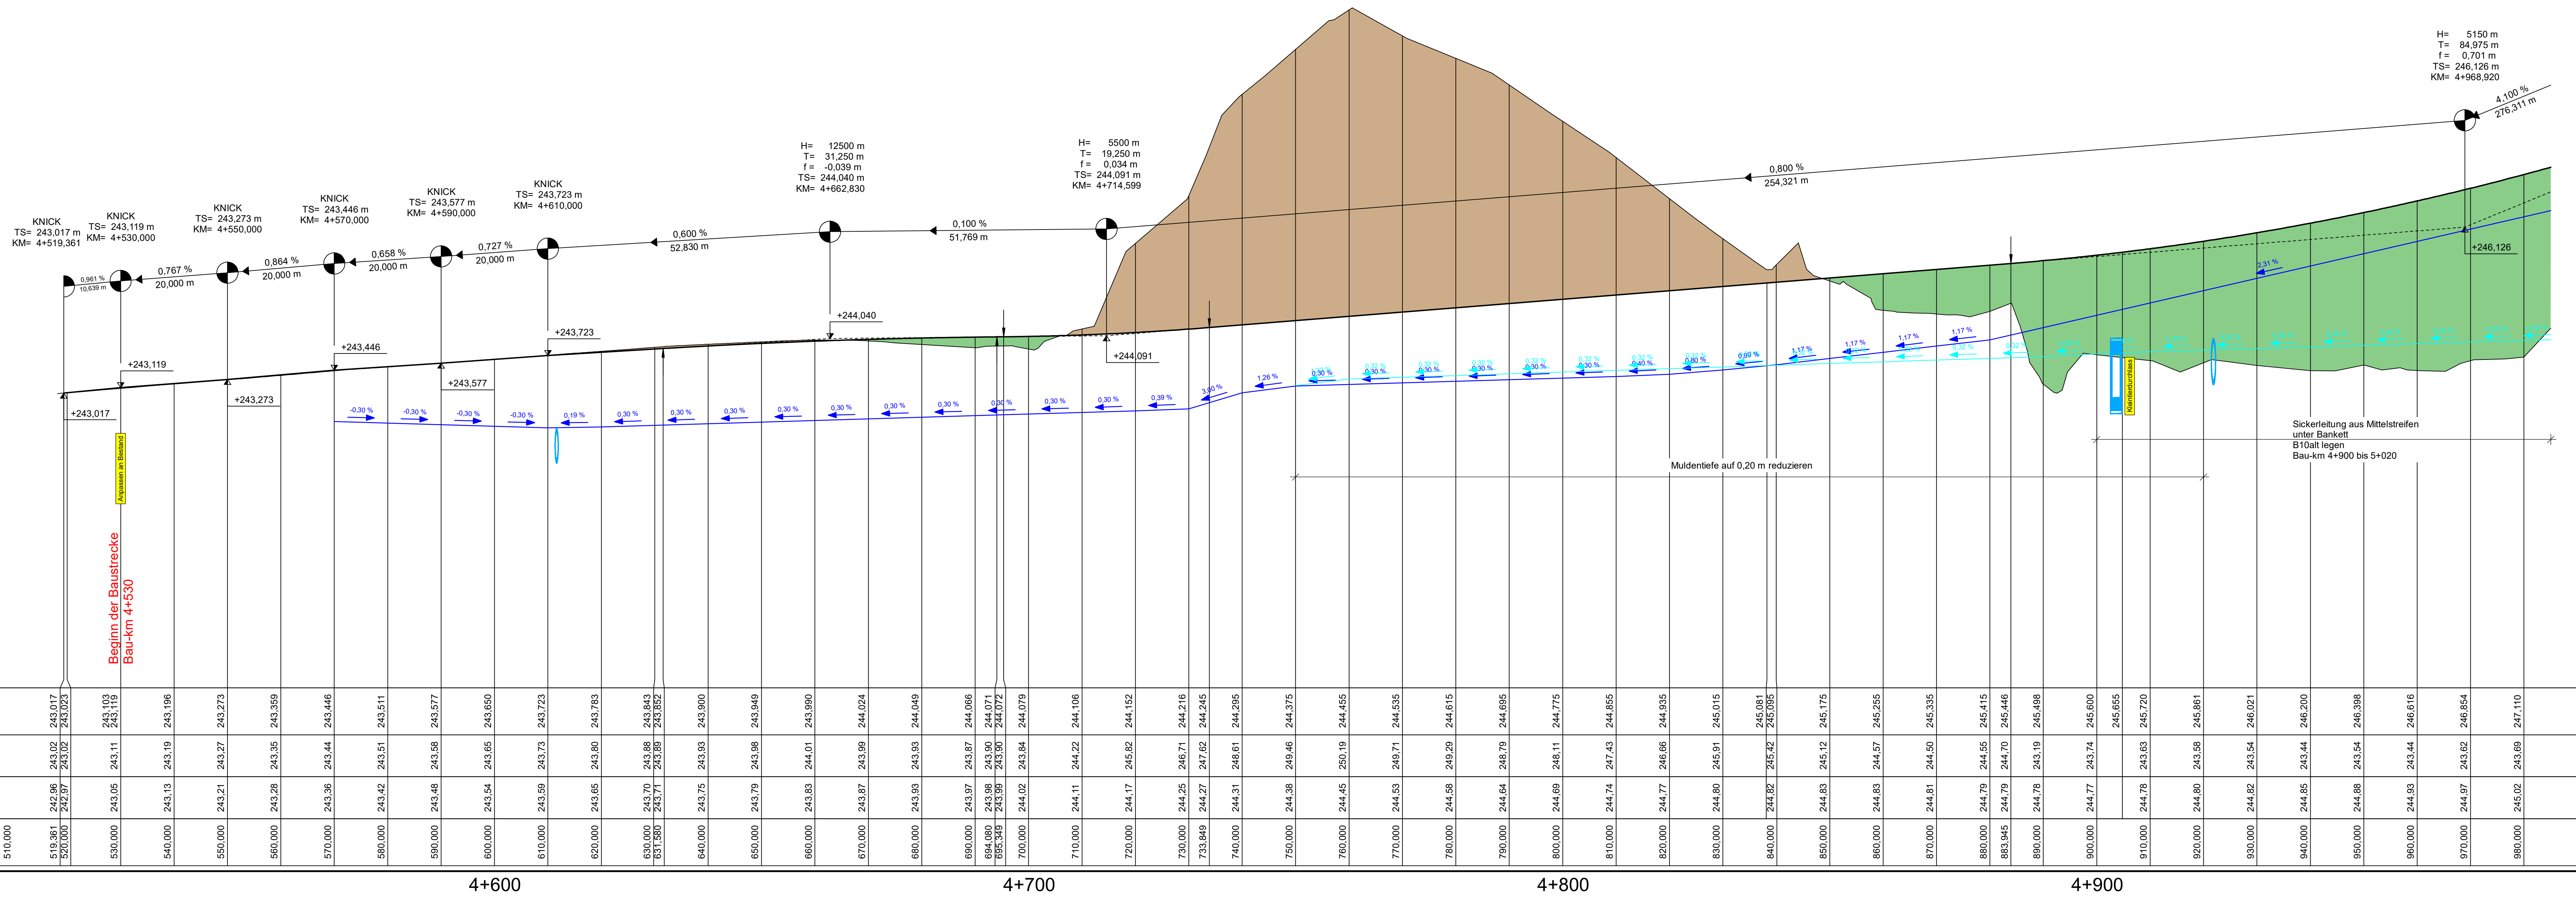


M = 1:500/50
237,50 m ü. NHN

Station	500.000	510.000	519.351	520.000	530.000	540.000	550.000	560.000	570.000	580.000	590.000	600.000	610.000	620.000	630.000	640.000	650.000	660.000	670.000	680.000	690.000	695.080	695.349	700.000	710.000	720.000	730.000	733.849	740.000	750.000	760.000	770.000	780.000	790.000	800.000	810.000	820.000	830.000	840.000	850.000	860.000	870.000	880.000	883.945	890.000	900.000	910.000	920.000	930.000	940.000	950.000	960.000	970.000	980.000	
Gradientenhöhen			243.017	243.023	243.103	243.119	243.196	243.273	243.359	243.446	243.511	243.577	243.650	243.723	243.783	243.843	243.852	243.900	244.024	244.049	244.066	244.071	244.072	244.079	244.106	244.152	244.216	244.245	244.245	244.255	244.299	244.315	244.335	244.395	244.475	244.485	244.535	244.595	244.655	244.715	244.755	244.855	244.935	245.015	245.091	245.103	245.175	245.255	245.335	245.415	245.446	245.498	245.581	245.661	245.720	245.854	245.916	246.021	246.200	246.398	246.554	246.684	246.854	247.110	
Geländehöhen			243.017	243.023	243.103	243.119	243.196	243.273	243.359	243.446	243.511	243.577	243.650	243.723	243.783	243.843	243.852	243.900	244.024	244.049	244.066	244.071	244.072	244.079	244.106	244.152	244.216	244.245	244.245	244.255	244.299	244.315	244.335	244.395	244.475	244.485	244.535	244.595	244.655	244.715	244.755	244.855	244.935	245.015	245.091	245.103	245.175	245.255	245.335	245.415	245.446	245.498	245.581	245.661	245.720	245.854	246.021	246.200	246.398	246.554	246.684	246.854	247.110	
Fahrbahn Bestand B 10			242.96	242.97	243.05	243.13	243.21	243.27	243.35	243.44	243.51	243.57	243.65	243.73	243.80	243.88	243.90	243.93	244.01	244.09	244.17	244.25	244.27	244.28	244.31	244.38	244.45	244.53	244.58	244.64	244.69	244.74	244.77	244.80	270.87	270

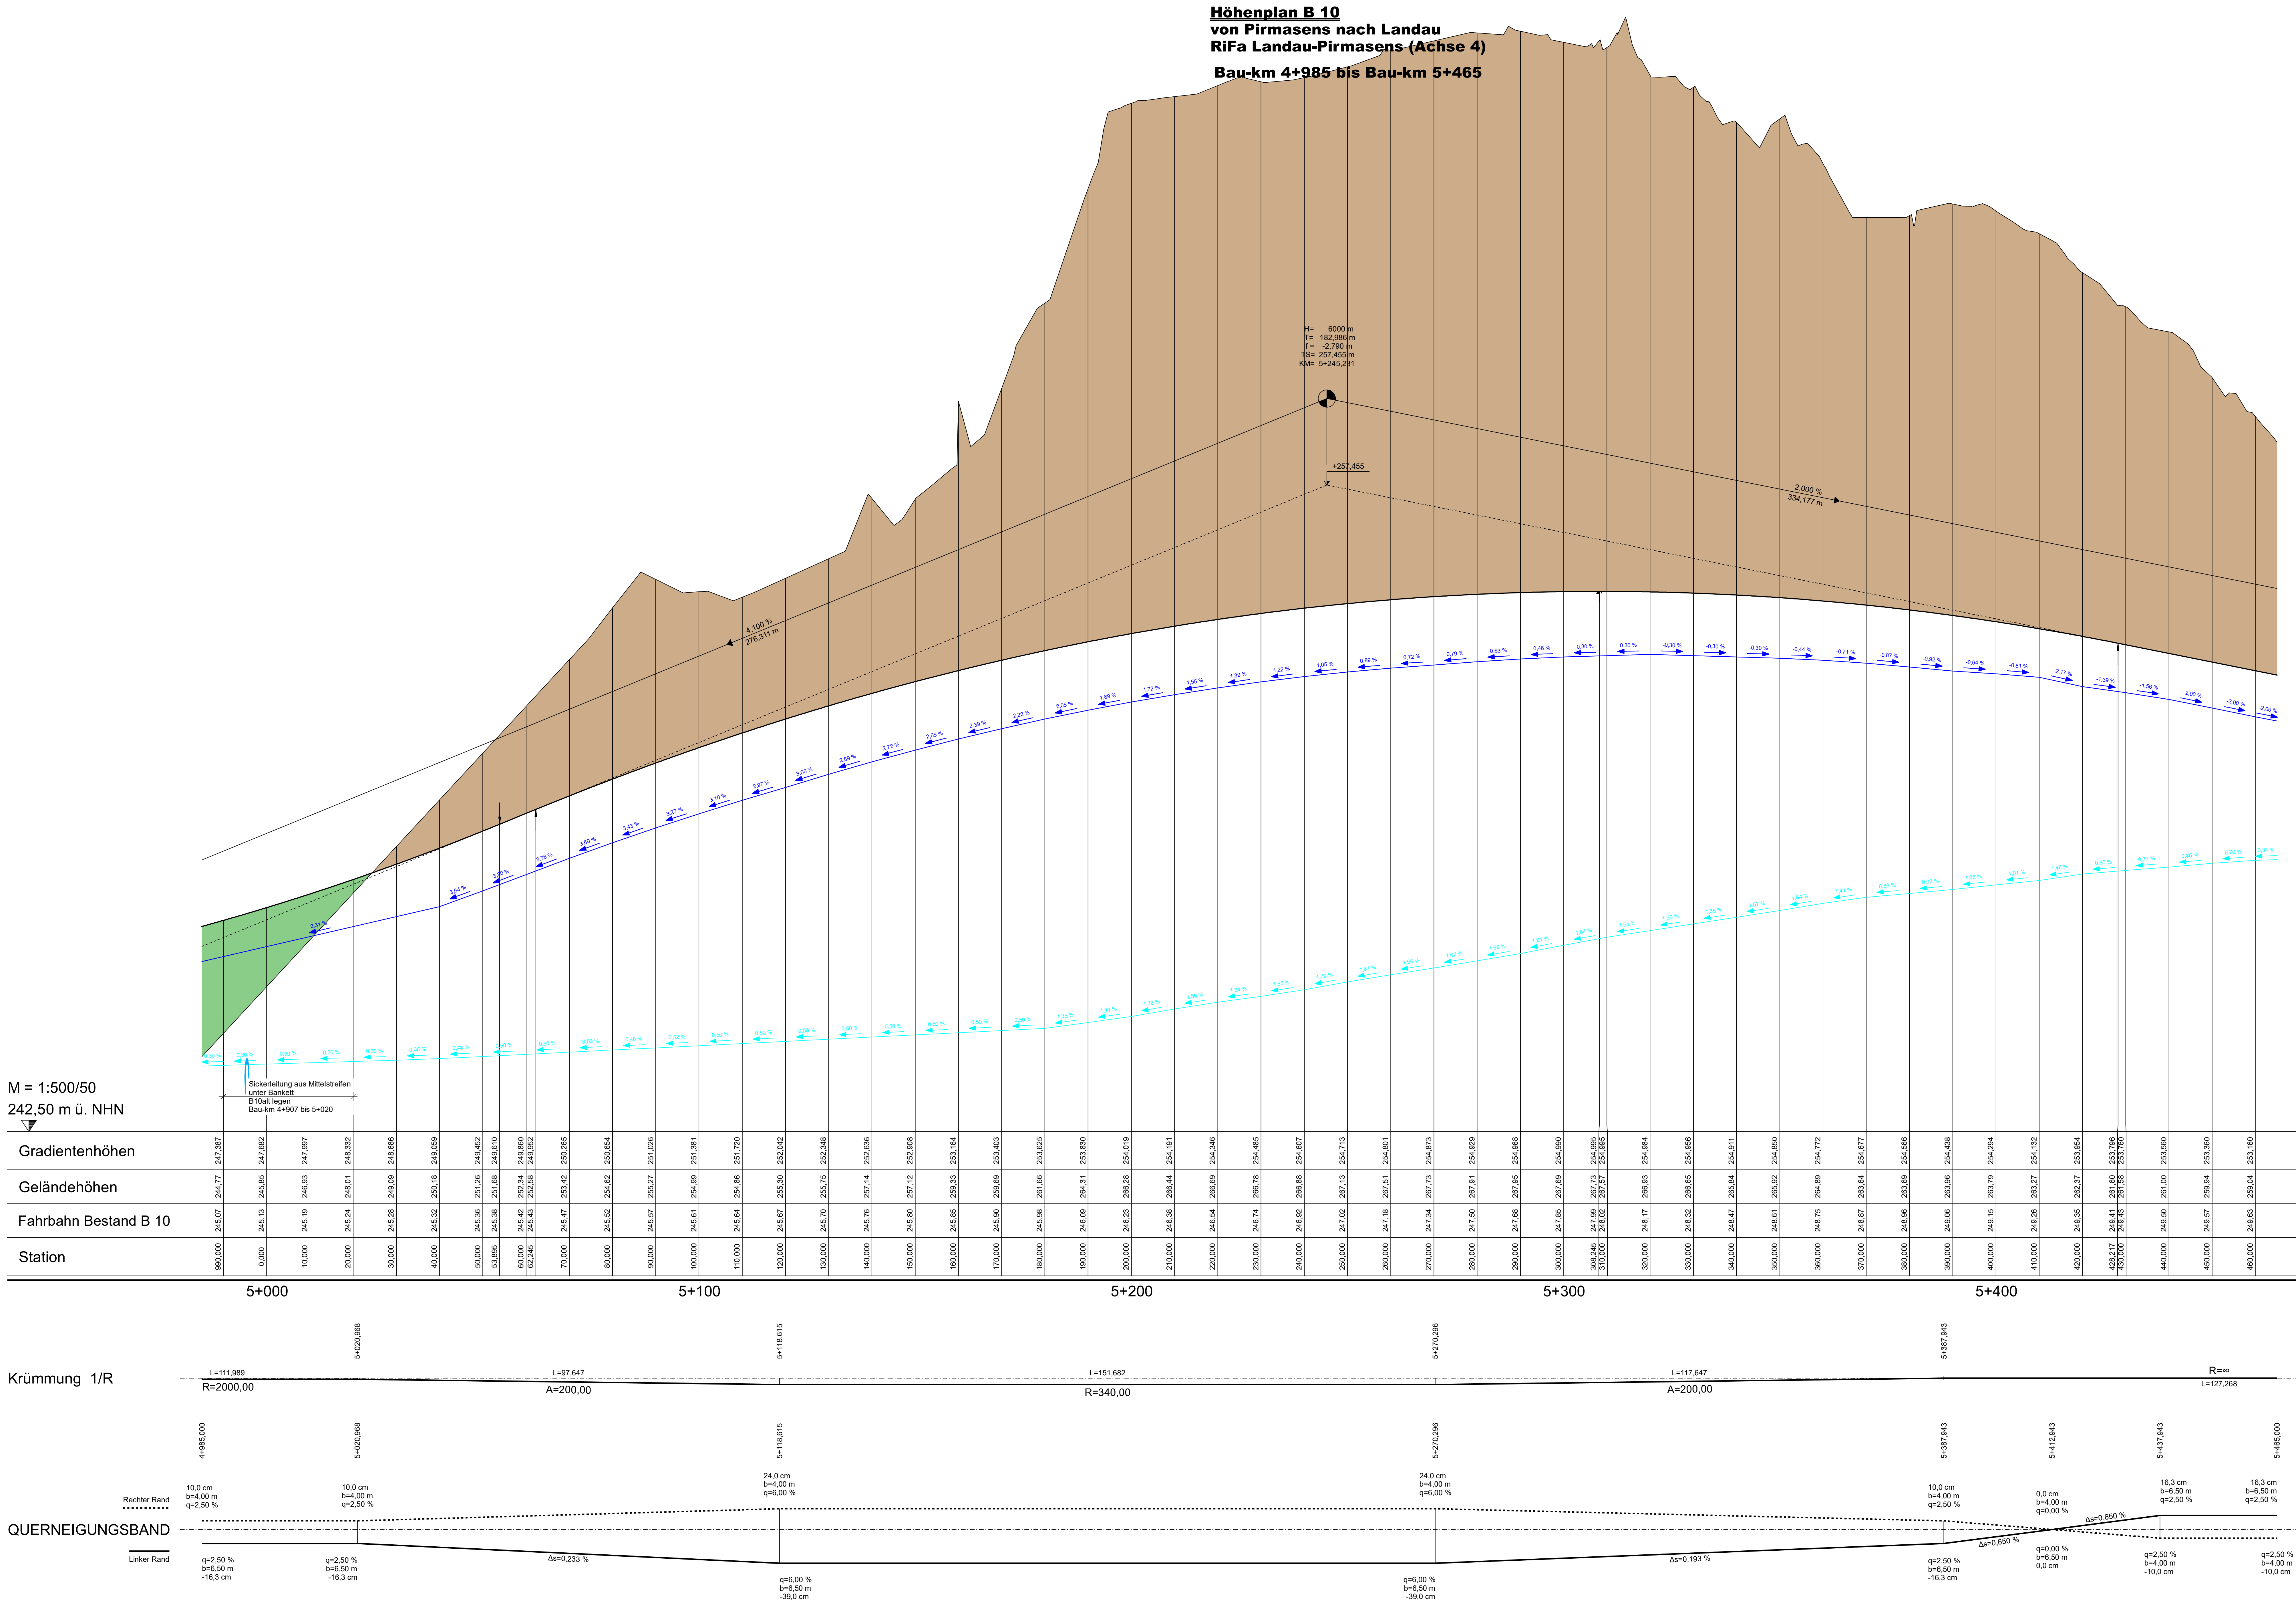

Höhenplan B 10
von Pirmasens nach Landau
RiFa Landau-Pirmasens (Achse 4)
Bau-km 5+465 bis Bau-km 5+890

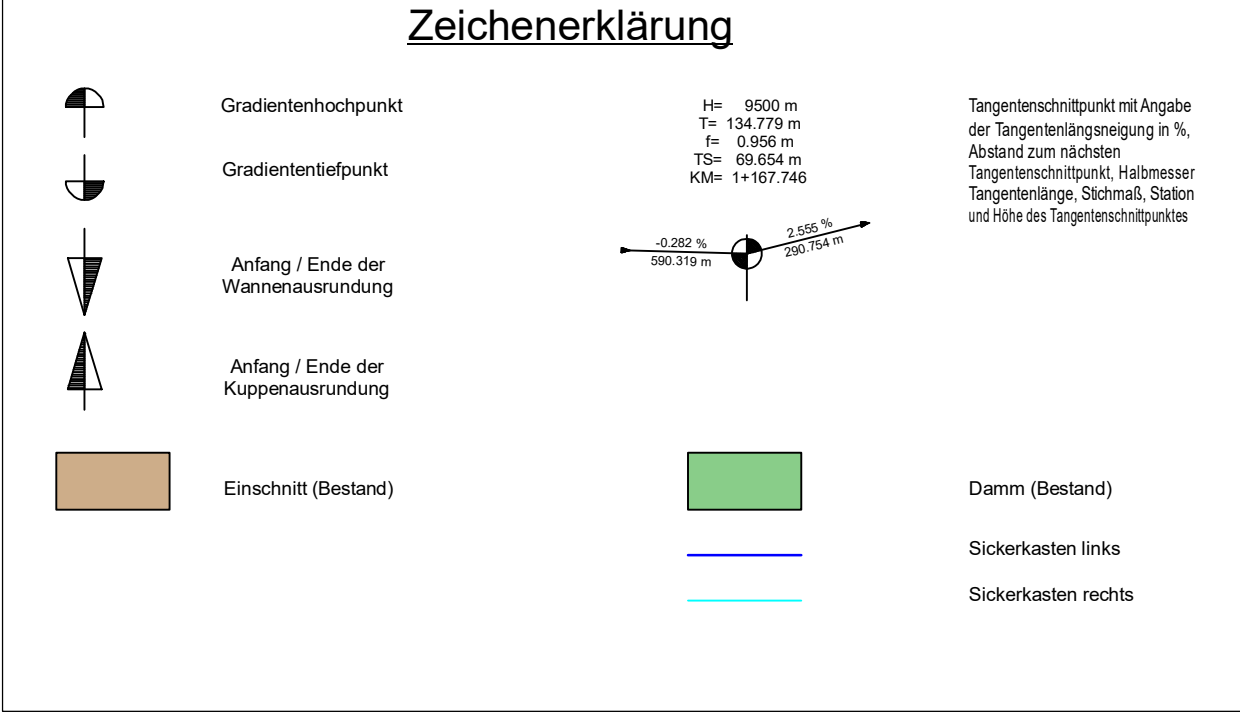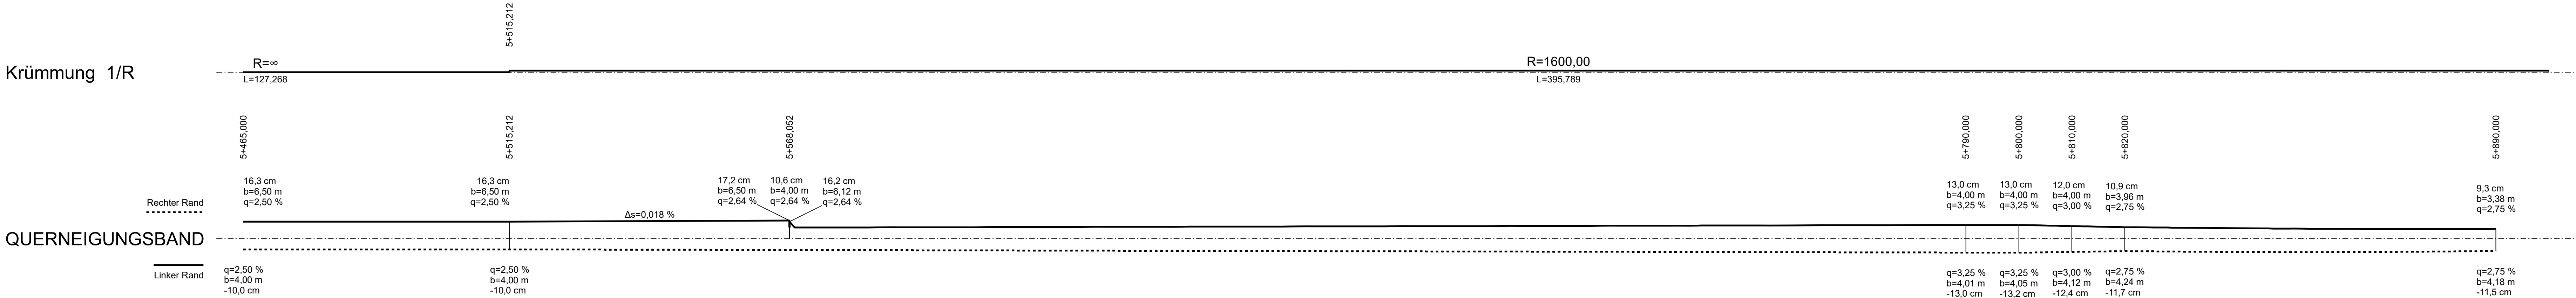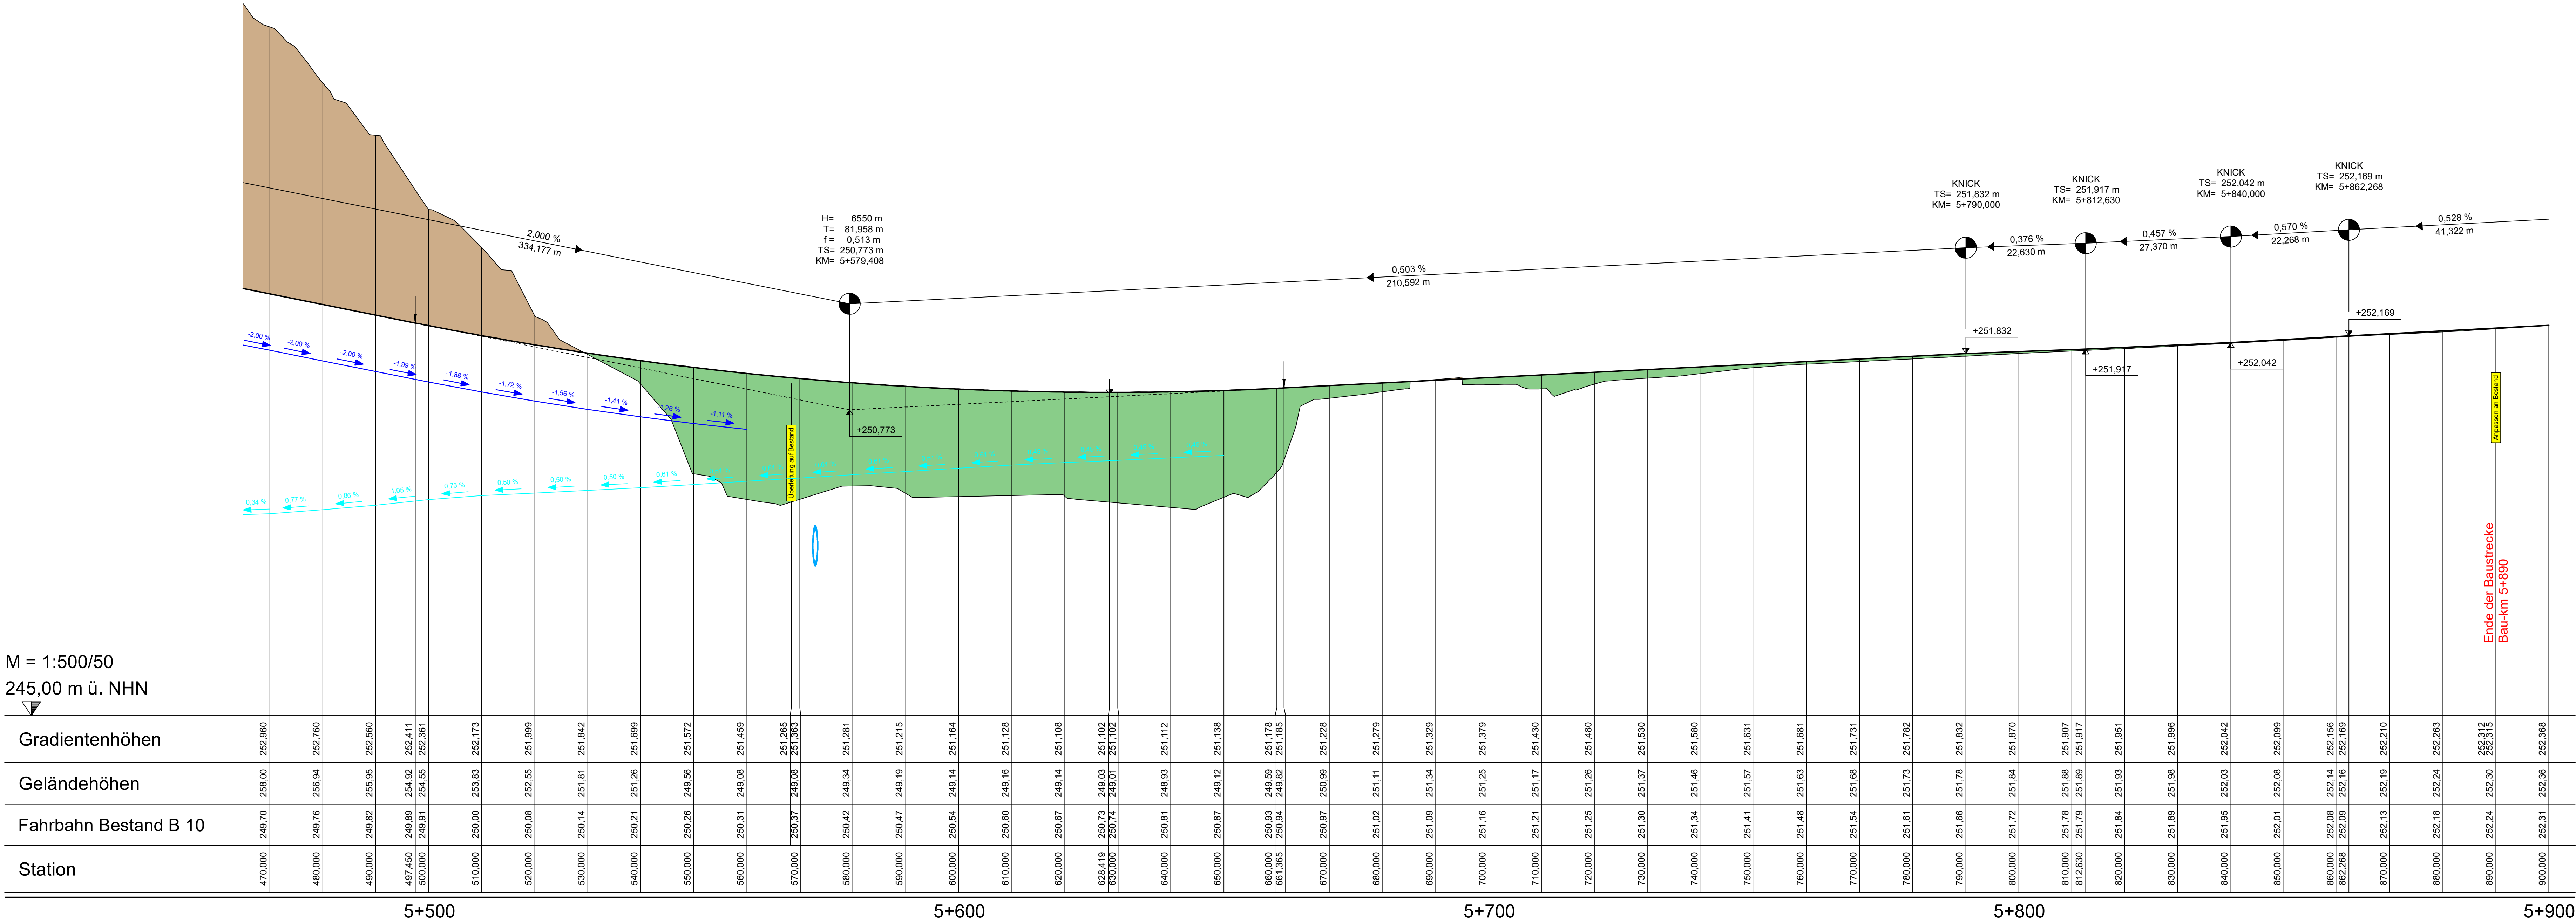

Nr.	Art der Änderung	Datum	Name
1			
2			
3			
4			

Entwurfsbearbeitung:	Projekt-Nr.: P1221004	Datum	Name
	bearbeitet:	04/2026	
	gezeichnet:	04/2026	
	geprüft:	04/2026	

Entwurfsbearbeitung:	Landesbetrieb Mobilität Kaiserslautern Mortlauser Straße 20 67657 Kaiserslautern Tel.: 0631/3631-0 Fax: 0631/3631-225	Datum	Name
	bearbeitet:		
	gezeichnet:		
	geprüft:		

AUSFÜHRUNGSPLANUNG

Straßenbauverwaltung;  Rheinland-Pfalz		Unterlage: 6.1 Blatt-Nr.: 3 Höhenplan B 10	
PROJIS-Nr.:	SAP-Nr.: A.82-02-0018	Maßstab: 1:500/50	
B 10 3-streifiger Ausbau im Bereich der Felsenase bei Hauenstein			
aufgestellt: Kaiserslautern, den			
..... Dienststellenleiter			