



Längsschnitt DN 600
Bau-km 5+585 bis Bau-km 5+085 Achse 5215

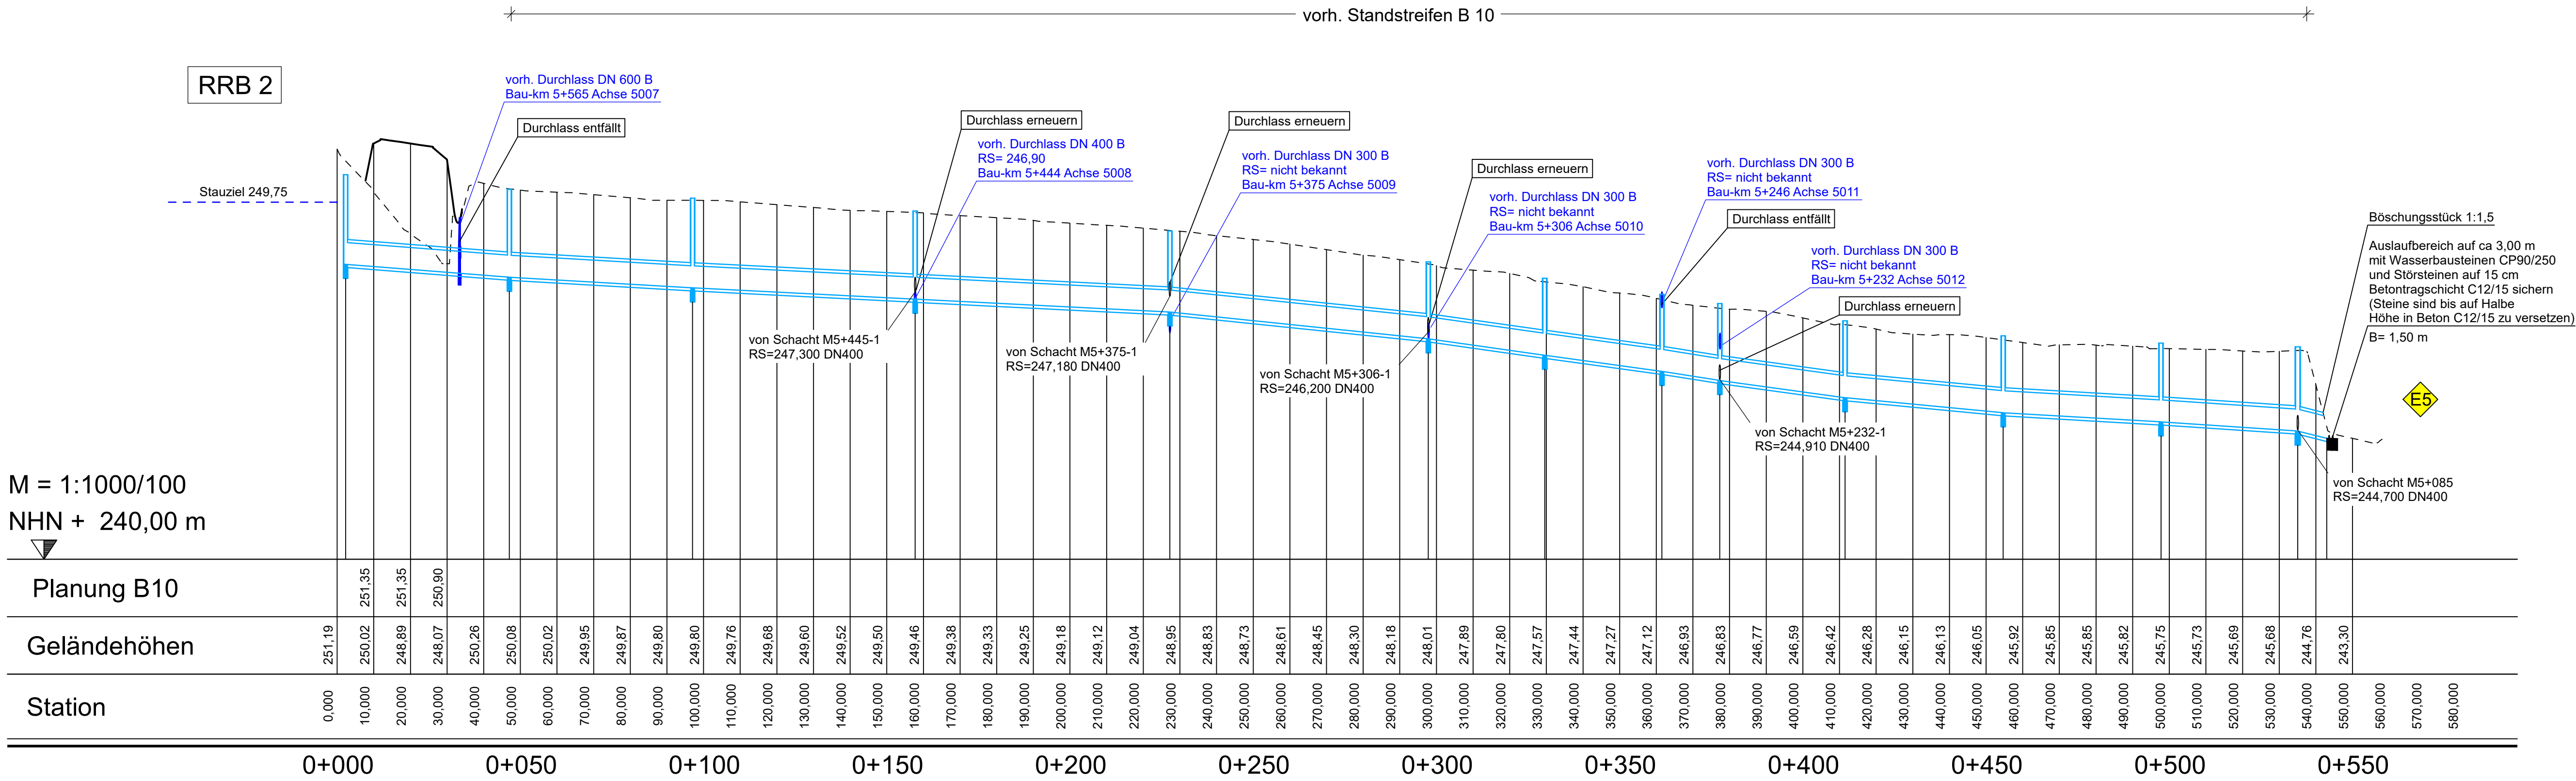

Schachtnummer	Drosselbauwerk L5+585	R5+555	R5+505	R5+445	R5+375	R5+306	R5+276	R5+246	R5+232	R5+200	R5+160	R5+120	R5+085 RR5+085
OK Schacht [mNN]	250,500	250,100	249,860	249,510	248,960	248,120	247,870	247,220	246,980	246,510	246,100	245,900	245,800
Rohrsohle [mNN]	248,050	247,700 247,700	247,410 247,410	247,100 247,100	246,750 246,750	246,020 246,020	245,570 245,570	245,130 245,130	244,880 244,880	244,410 244,410	244,000 244,000	243,750 243,750	243,500 243,500 243,300
Schachthöhe [m]	2,45	2,40	2,45	2,41	2,21	2,10	2,10	2,10	2,10	2,10	2,10	2,15	2,30
Haltungslänge [m]		44,69	50,00	60,74	69,52	70,53	31,77	31,98	15,79	34,19	43,16	43,06	37,32 7,90
Gefälle [‰]		7,83	5,80	5,10	5,03	10,35	14,16	13,76	15,83	13,75	9,50	5,81	25,32
Material/Durchm. [mm]		Sb/600	Sb/600	Sb/600	Sb/600	Sb/600	Sb/600	Sb/600	Sb/600	Sb/600	Sb/600	Sb/600	Sb/600

Nr.	Art der Änderung	Datum	Name
1			
2			
3			
4			

Entwurfsbearbeitung:	Projekt-Nr.: P1221004		
		Datum	Name
	bearbeitet:	04/2026	
	gezeichnet:	04/2026	
	geprüft:	04/2026	

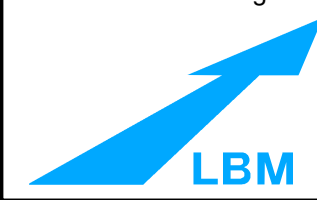	Landesbetrieb Mobilität Kaiserslautern Morlauterer Straße 20 67657 Kaiserslautern Tel.: 0631/3631-0 Fax: 0631/3631-225		Datum	Name
		bearbeitet:		
		gezeichnet:		
		geprüft:		

AUSFÜHRUNGSPLANUNG

Straßenbauverwaltung:  Rheinland-Pfalz		Unterlage: 18.3 Blatt-Nr.: 1 Längsschnitt DN 600 Bau-km 5+585 bis Bau-km 5+085	
PROJIS-Nr.:		SAP-Nr.: A.82-02-0018	
		Maßstab: 1:1000/100	
B 10 3-streifiger Ausbau im Bereich der Felsnase bei Hauenstein			
aufgestellt: Kaiserslautern, den			
..... Dienststellenleiter			

Längsschnitt DN 300
 Bau-km 5+260 bis Bau-km 5+020 Achse 5220

AB-M-001 RS=252,570 DN150
 AB-M-002 RS=252,260 DN150
 AB-M-003 RS=251,790 DN150
 AB-M-004 RS=251,170 DN150
 AB-M-005 RS=250,120 DN150
 AB-M-006 RS=248,620 DN150
 AB-M-011 RS=246,690 DN150

Schacht mit Absperrvorrichtung

RRB 1

Schwemmwasser natürliches Regenrückhaltebecken

Böschungsstück 1:1,5

E4

Auslaufbereich auf ca 2,00 m mit Wasserbausteinen CP90/250 und Störsteinen auf 15 cm Betontragschicht C12/15 sichern (Steine sind bis auf Halbe Höhe in Beton C12/15 zu versetzen)

Kaskade

max. Wsp. 244,90 m ü. NN

11.01.2017

1:100

Planung L465

Geländehöhen

Station

Planung L465	254,40	254,27	254,15	254,05	253,92	253,75	253,60	253,41	253,19	253,00	252,74	252,44	252,19	251,94	251,60	251,14	250,79	250,60	250,32	249,94	249,54	249,15	248,79	248,46		
Geländehöhen	271,06	271,17	270,95	270,54	270,16	269,60	268,05	267,09	265,86	264,00	262,27	261,09	260,02	258,50	258,01	258,19	258,39	258,12	257,02	255,56	254,81	253,93	251,86	249,49	245,93	
Station	0,000	10,000	20,000	30,000	40,000	50,000	60,000	70,000	80,000	90,000	100,000	110,000	120,000	130,000	140,000	150,000	160,000	170,000	180,000	190,000	200,000	210,000	220,000	230,000	240,000	250,000
0+000			0+050			0+100			0+150			0+200			0+250											

Schachtnummer	L5+260	L5+230	L5+200	L5+170	L5+130	L5+080	L5+030
OK Schacht [mNN]	254,320	254,010	253,540	252,920	251,670	250,270	248,410
Rohrsohle [mNN]	252,420	252,110 252,110	251,640 251,640	251,020 251,020	249,970 249,970	248,370 248,370	246,510 246,200
Schachthöhe [m]	1,90	1,90	1,90	1,90	1,90	1,90	1,90
Haltungslänge [m]	29,37	29,37	29,37	39,15	49,07	49,52	7,25
Gefälle [%]	10,55	16,00	21,11	26,82	32,61	37,56	42,76
Material/Durchm. [mm]	Sb/300	Sb/300	Sb/300	Sb/300	Sb/300	Sb/300	Sb/300

Nr.	Art der Änderung	Datum	Name
1			
2			
3			
4			


Entwurfsbearbeitung:	Projekt-Nr.: P1221004		
		Datum	Name
	bearbeitet:	04/2026	
	gezeichnet:	04/2026	
	geprüft:	04/2026	

Entwurfsbearbeitung: 	Landesbetrieb Mobilität Kaiserslautern Morlauterer Straße 20 67657 Kaiserslautern Tel.: 0631/3631-0 Fax: 0631/3631-225		Datum	Name
		bearbeitet:		
		gezeichnet:		
		geprüft:		

AUSFÜHRUNGSPLANUNG

Straßenbauverwaltung:  Rheinland-Pfalz		Unterlage: 18.3 Blatt-Nr.: 2 Längsschnitt Zulauf RRB 1 Bau-km 5+260 bis Bau-km 5+020
PROJIS-Nr.:	SAP-Nr.: A.82-02-0018	Maßstab: 1:1000/100
B 10 3-streifiger Ausbau im Bereich der Felsenase bei Hauenstein		
aufgestellt: Kaiserslautern, den		
..... Dienststellenleiter		

Längsschnitt DN 300
Bau-km 5+360 bis Bau-km 5+580 Achse 5225

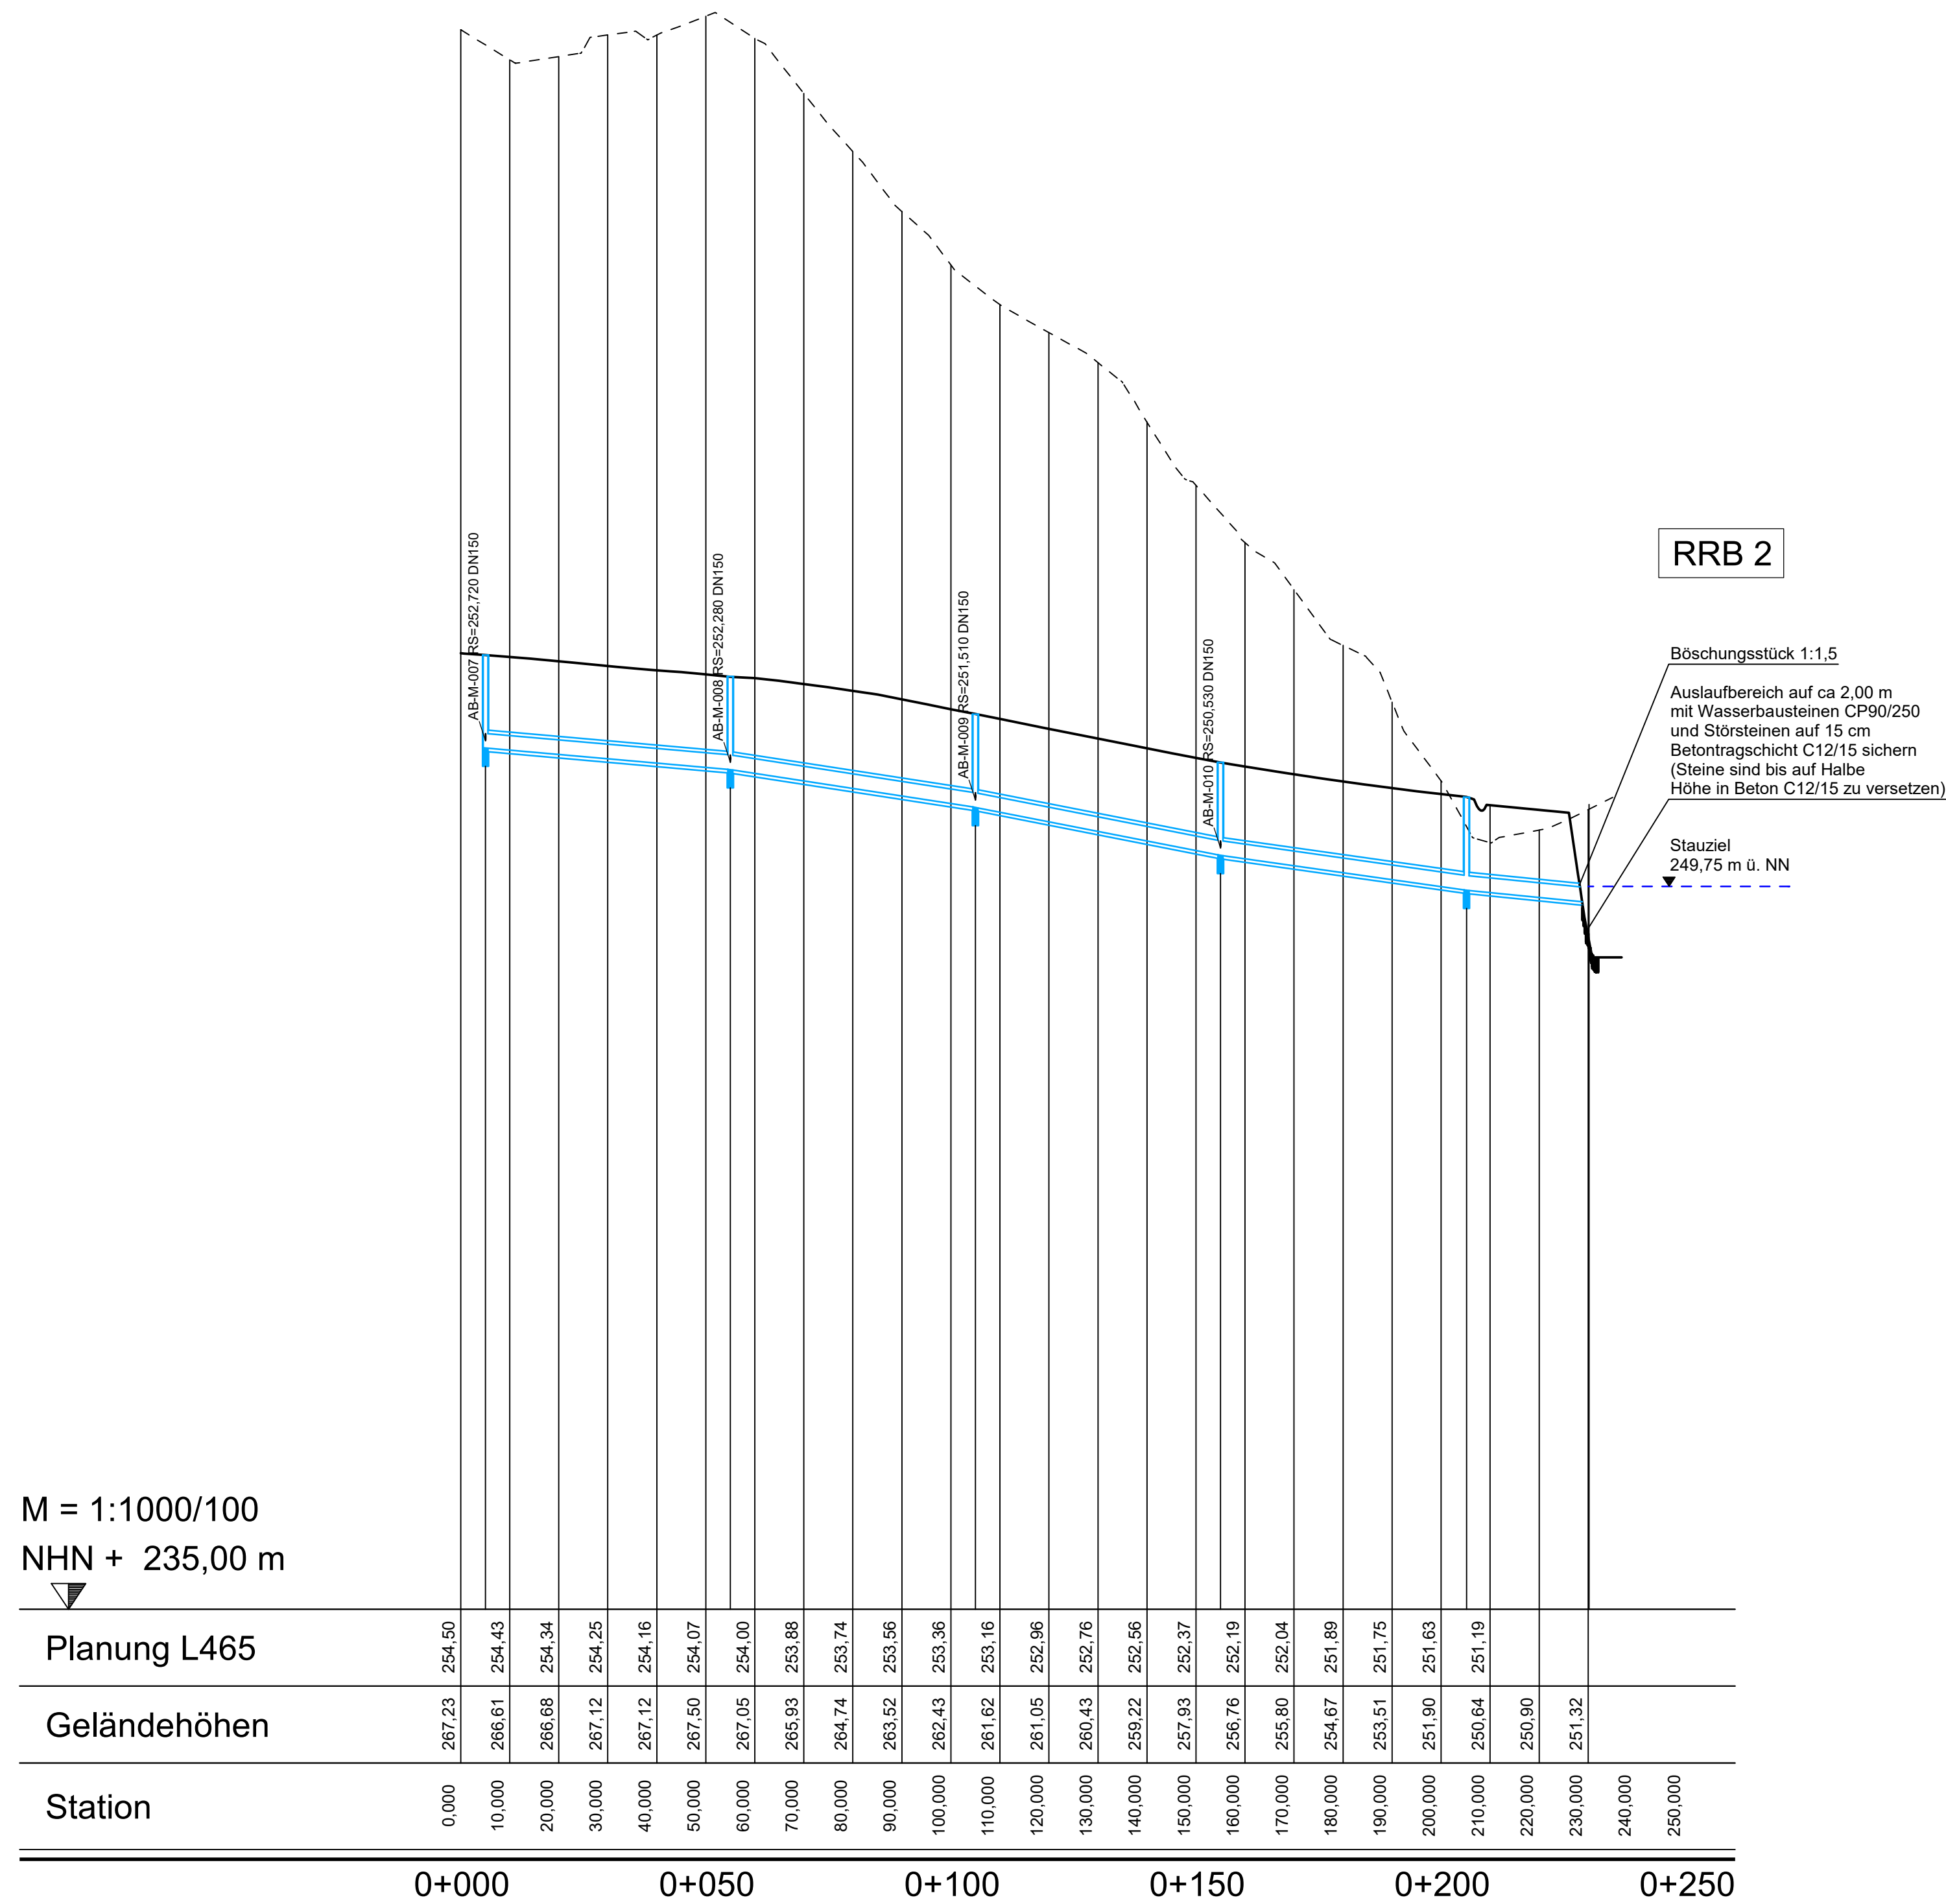

Schachtnummer	L5+360	L5+410	L5+460	L5+510	L5+560	L5+580
OK Schacht [mNN]	254,470	254,030	253,260	252,280	251,570	251,420
Rohrsohle [mNN]	252,570	252,130 252,130	251,360 251,360	250,360 250,360	249,670 249,670	249,420
Schachthöhe [m]	1,90	1,90	1,90	1,90	1,90	2,00
Haltungslänge [m]		49,93	50,00	50,00	50,19	25,00
Gefälle [‰]		8,81	15,40	19,60	14,15	10,00
Material/Durchm. [mm]		Sb/300	Sb/300	Sb/300	Sb/300	Sb/300


Nr.	Art der Änderung	Datum	Name
1			
2			
3			
4			

Entwurfsbearbeitung:	Projekt-Nr.: P1221004		
		Datum	Name
	bearbeitet:	04/2026	
	gezeichnet:	04/2026	
	geprüft:	04/2026	

Entwurfsbearbeitung: 	Landesbetrieb Mobilität Kaiserslautern Morlauterer Straße 20 67657 Kaiserslautern Tel.: 0631/3631-0 Fax: 0631/3631-225		Datum	Name
		bearbeitet:		
		gezeichnet:		
		geprüft:		

AUSFÜHRUNGSPLANUNG

Straßenbauverwaltung:  Rheinland-Pfalz		Unterlage: 18.3 Blatt-Nr.: 3 Längsschnitt Entwässerung Bau-km 5+360 bis Bau-km 5+580
PROJIS-Nr.:	SAP-Nr.: A.82-02-0018	Maßstab: 1:1000/100
B 10 3-streifiger Ausbau im Bereich der Felsnase bei Hauenstein		
aufgestellt: Kaiserslautern, den		
..... Dienststellenleiter		

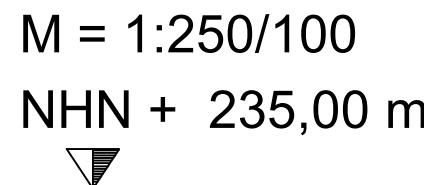

Nr.	Art der Änderung	Datum	Name
1			
2			
3			
4			

Entwurfsbearbeitung:	Projekt-Nr.: P1221004		
		Datum	Name
	bearbeitet:	04/2026	
	gezeichnet:	04/2026	
	geprüft:	04/2026	

Entwurfsbearbeitung: 	Landesbetrieb Mobilität Kaiserslautern Moriäuterer Straße 20 67657 Kaiserslautern Tel.: 0631/3631-0 Fax: 0631/3631-225		Datum	Name
		bearbeitet:		
		gezeichnet:		
		geprüft:		


AUSFÜHRUNGSPLANUNG

Straßenbauverwaltung:  Rheinland-Pfalz	Unterlage: 18.3 Blatt-Nr.: 4 Längsschnitt RRB 1
---	---

PROJIS-Nr.:	SAP-Nr.: A.82-02-0018	Maßstab: 1:250/100
-------------	------------------------------	--------------------

B 10
streifiger Ausbau im Bereich
der Felsnase bei Hauenstein

aufgestellt: Kaiserslautern, den Dienststellenleiter	

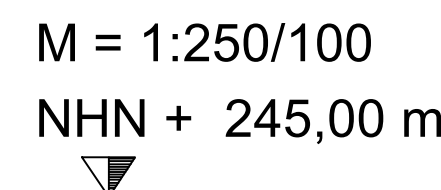

Entwurfsbearbeitung:	Projekt-Nr.: P1221004		
		Datum	Name
	bearbeitet:	04/2026	
	gezeichnet:	04/2026	
	geprüft:	04/2026	

Landesbetrieb Mobilität
Kaiserslautern
Morlauterer Straße 20
67657 Kaiserslautern
Tel.: 0631/3631-0
Fax: 0631/3631-225

Straßenbauverwaltung: Rheinland-Pfalz	Unterlage: 18.3 Blatt-Nr.: 5 Längsschnitt RRB 2
--	---

B 10 3-streifiger Ausbau im Bereich der Felsnase bei Hauenstein	
aufgestellt: Kaiserslautern, den Dienststellenleiter	