


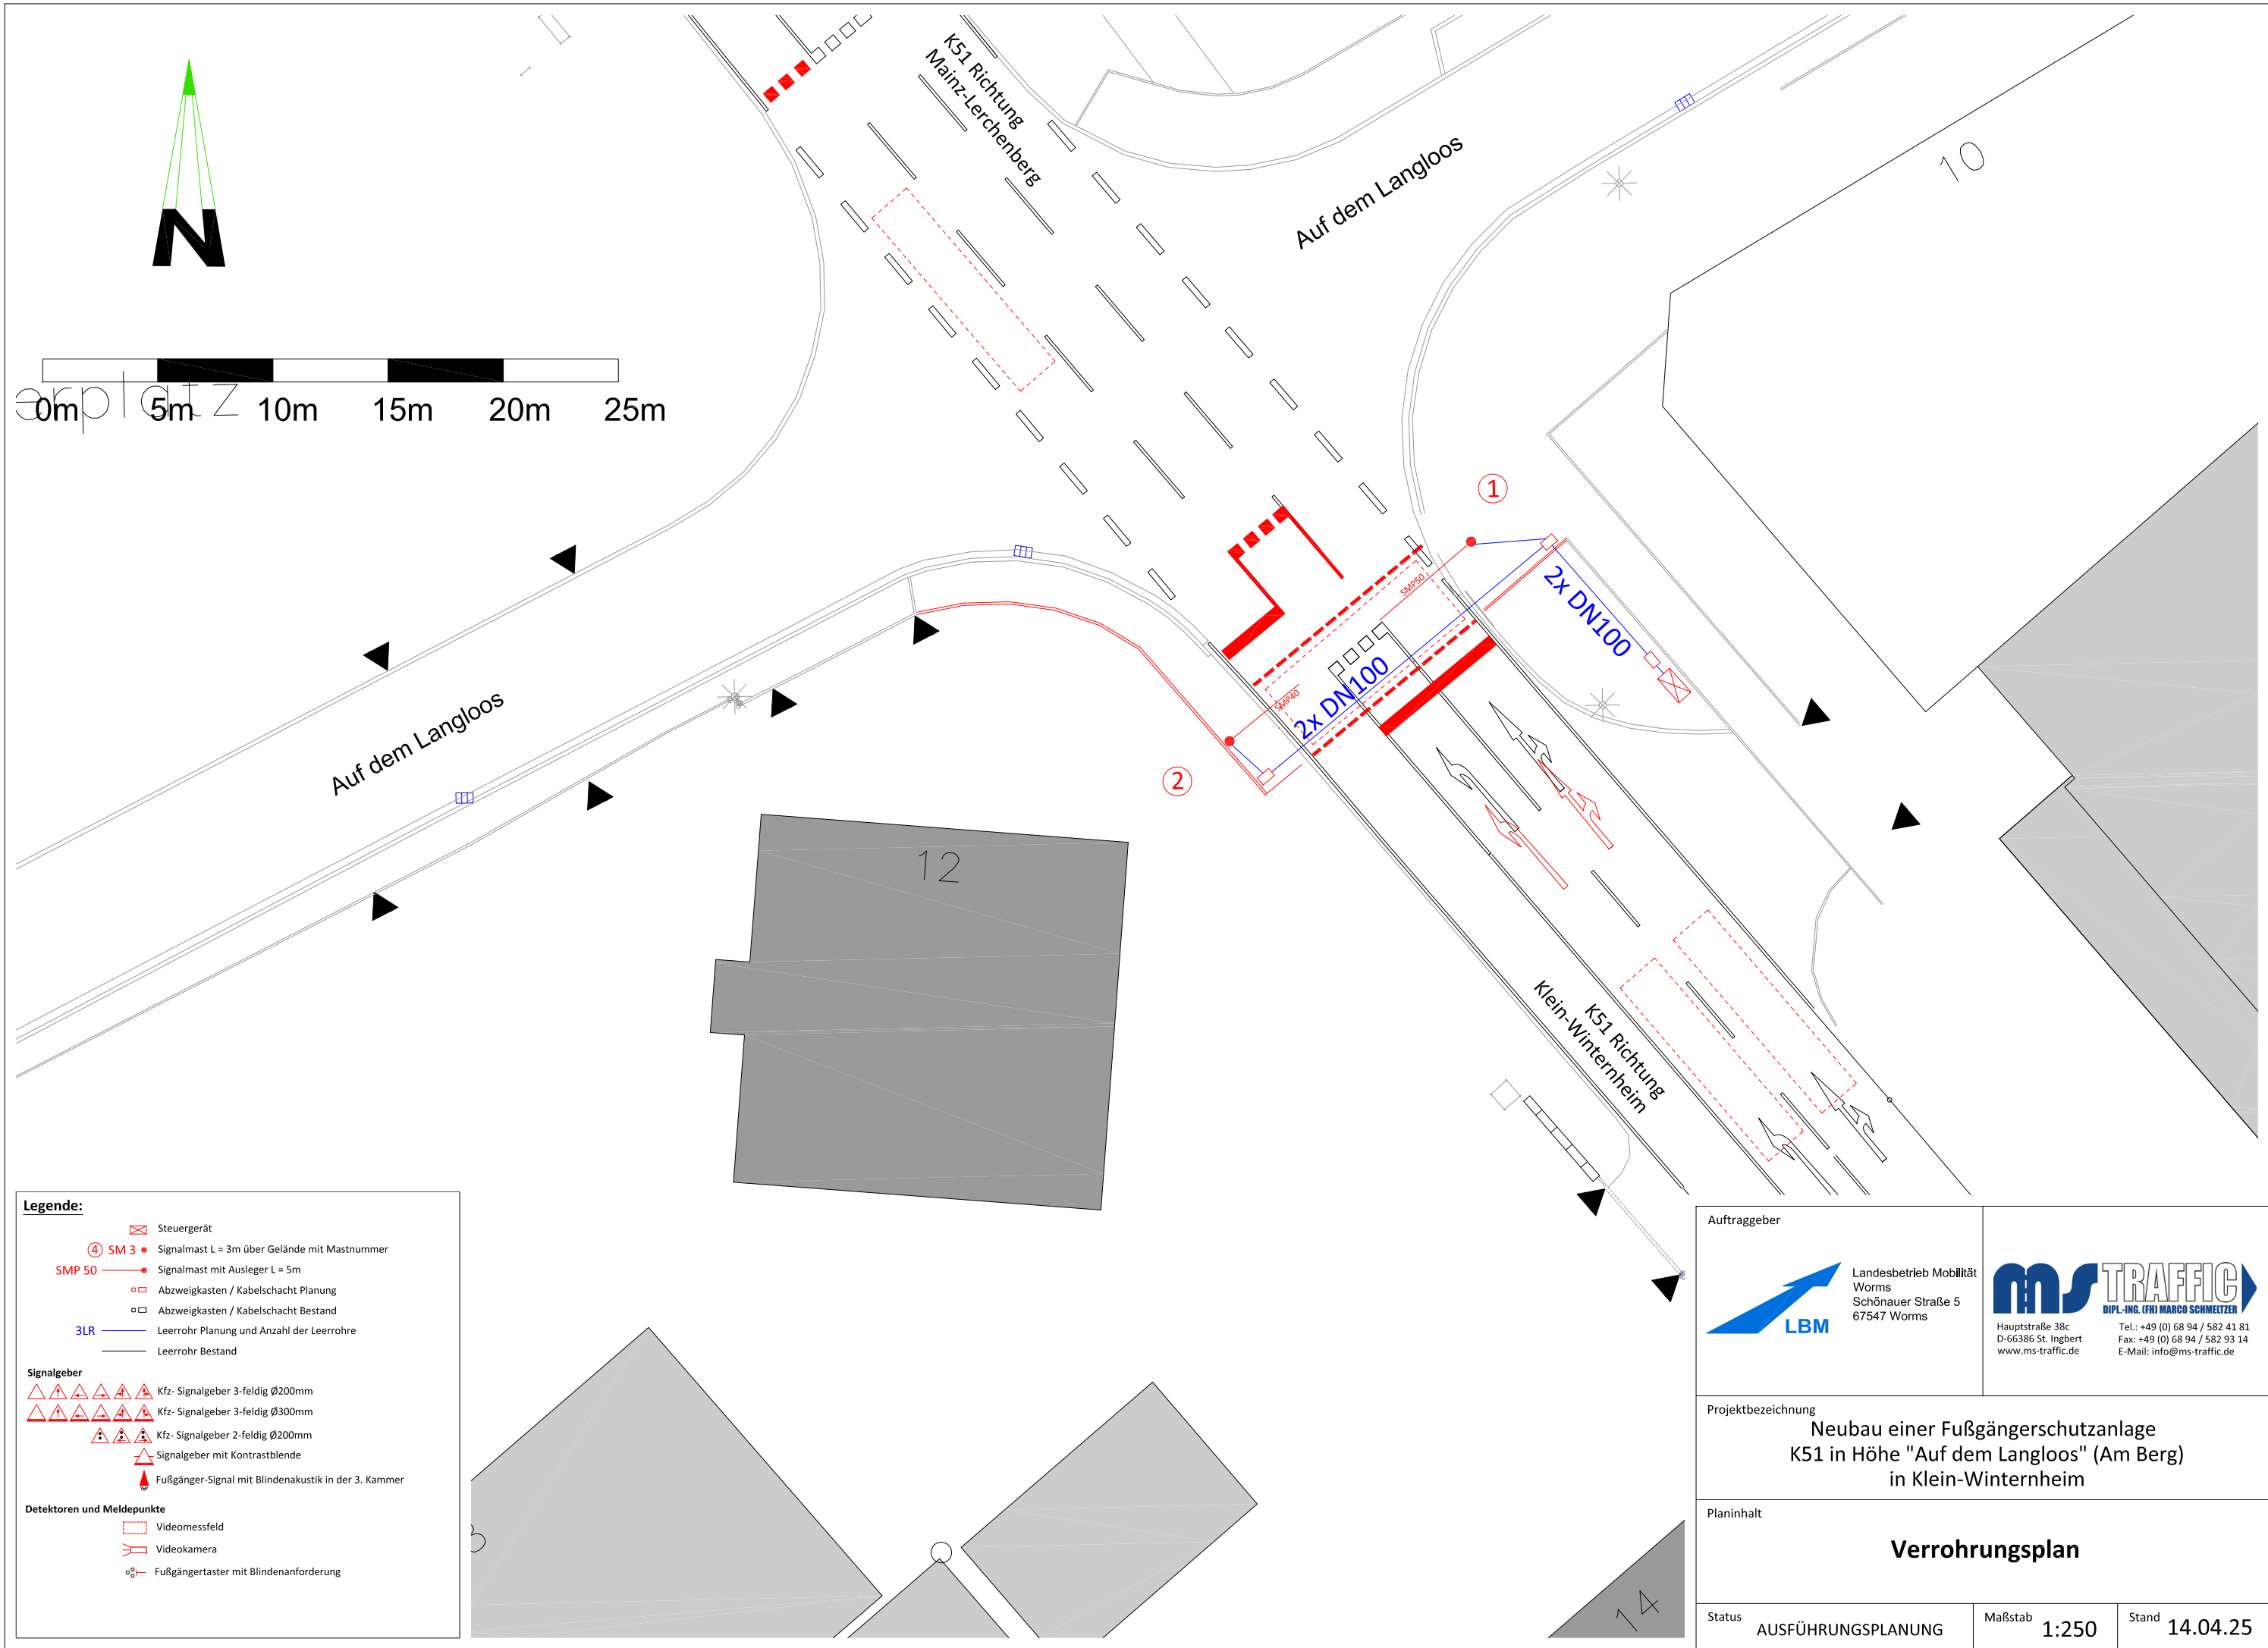

**Legende:**

- Steuergerät
- ④ SM 3 • Signalmast L = 3m über Gelände mit Mastnummer
- SMP 50 • Signalmast mit Ausleger L = 5m
- Abzweigkasten / Kabelschacht Planung
- Abzweigkasten / Kabelschacht Bestand
- 3LR — Leerrohr Planung und Anzahl der Leerrohre
- Leerrohr Bestand

**Signalgeber**

- △△△△△△△△ Kfz- Signalgeber 3-feldig Ø200mm
- △△△△△△△△ Kfz- Signalgeber 3-feldig Ø300mm
- △△△△△△△△ Kfz- Signalgeber 2-feldig Ø200mm
- △△△△△△△△ Signalgeber mit Kontrastblende
- △△△△△△△△ Fußgänger-Signal mit Blindenakustik in der 3. Kammer

**Detektoren und Meldepunkte**

- Videomessfeld
- Videokamera
- Fußgängertaster mit Blindenanforderung

|   |                    |   |       |
|---|--------------------|---|-------|
| <b>Auftraggeber</b>   |                    |  <b>Landesbetrieb Mobilität<br/>Worms<br/>Schönauer Straße 5<br/>67547 Worms</b> |       |
| <b>Projektbezeichnung</b><br>Neubau einer Fußgängerschutzanlage<br>K51 in Höhe "Auf dem Langloos" (Am Berg)<br>in Klein-Winternheim |                    |   |       |
| <b>Planinhalt</b><br><b>Verrohrungsplan</b>                                                                                         |                    |   |       |
| <b>Status</b>   | AUSFÜHRUNGSPLANUNG | <b>Maßstab</b>   | 1:250 |
| <b>Stand</b>   | 14.04.25           |   |       |

**ms TRAFFIC**  
DIPLO.-ING. (FH) MARCO SCHMELTZER  
Hauptstraße 38c  
D-66386 St. Ingbert  
www.ms-traffic.de  
Tel.: +49 (0) 68 94 / 582 41 81  
Fax: +49 (0) 68 94 / 582 93 14  
E-Mail: info@ms-traffic.de