


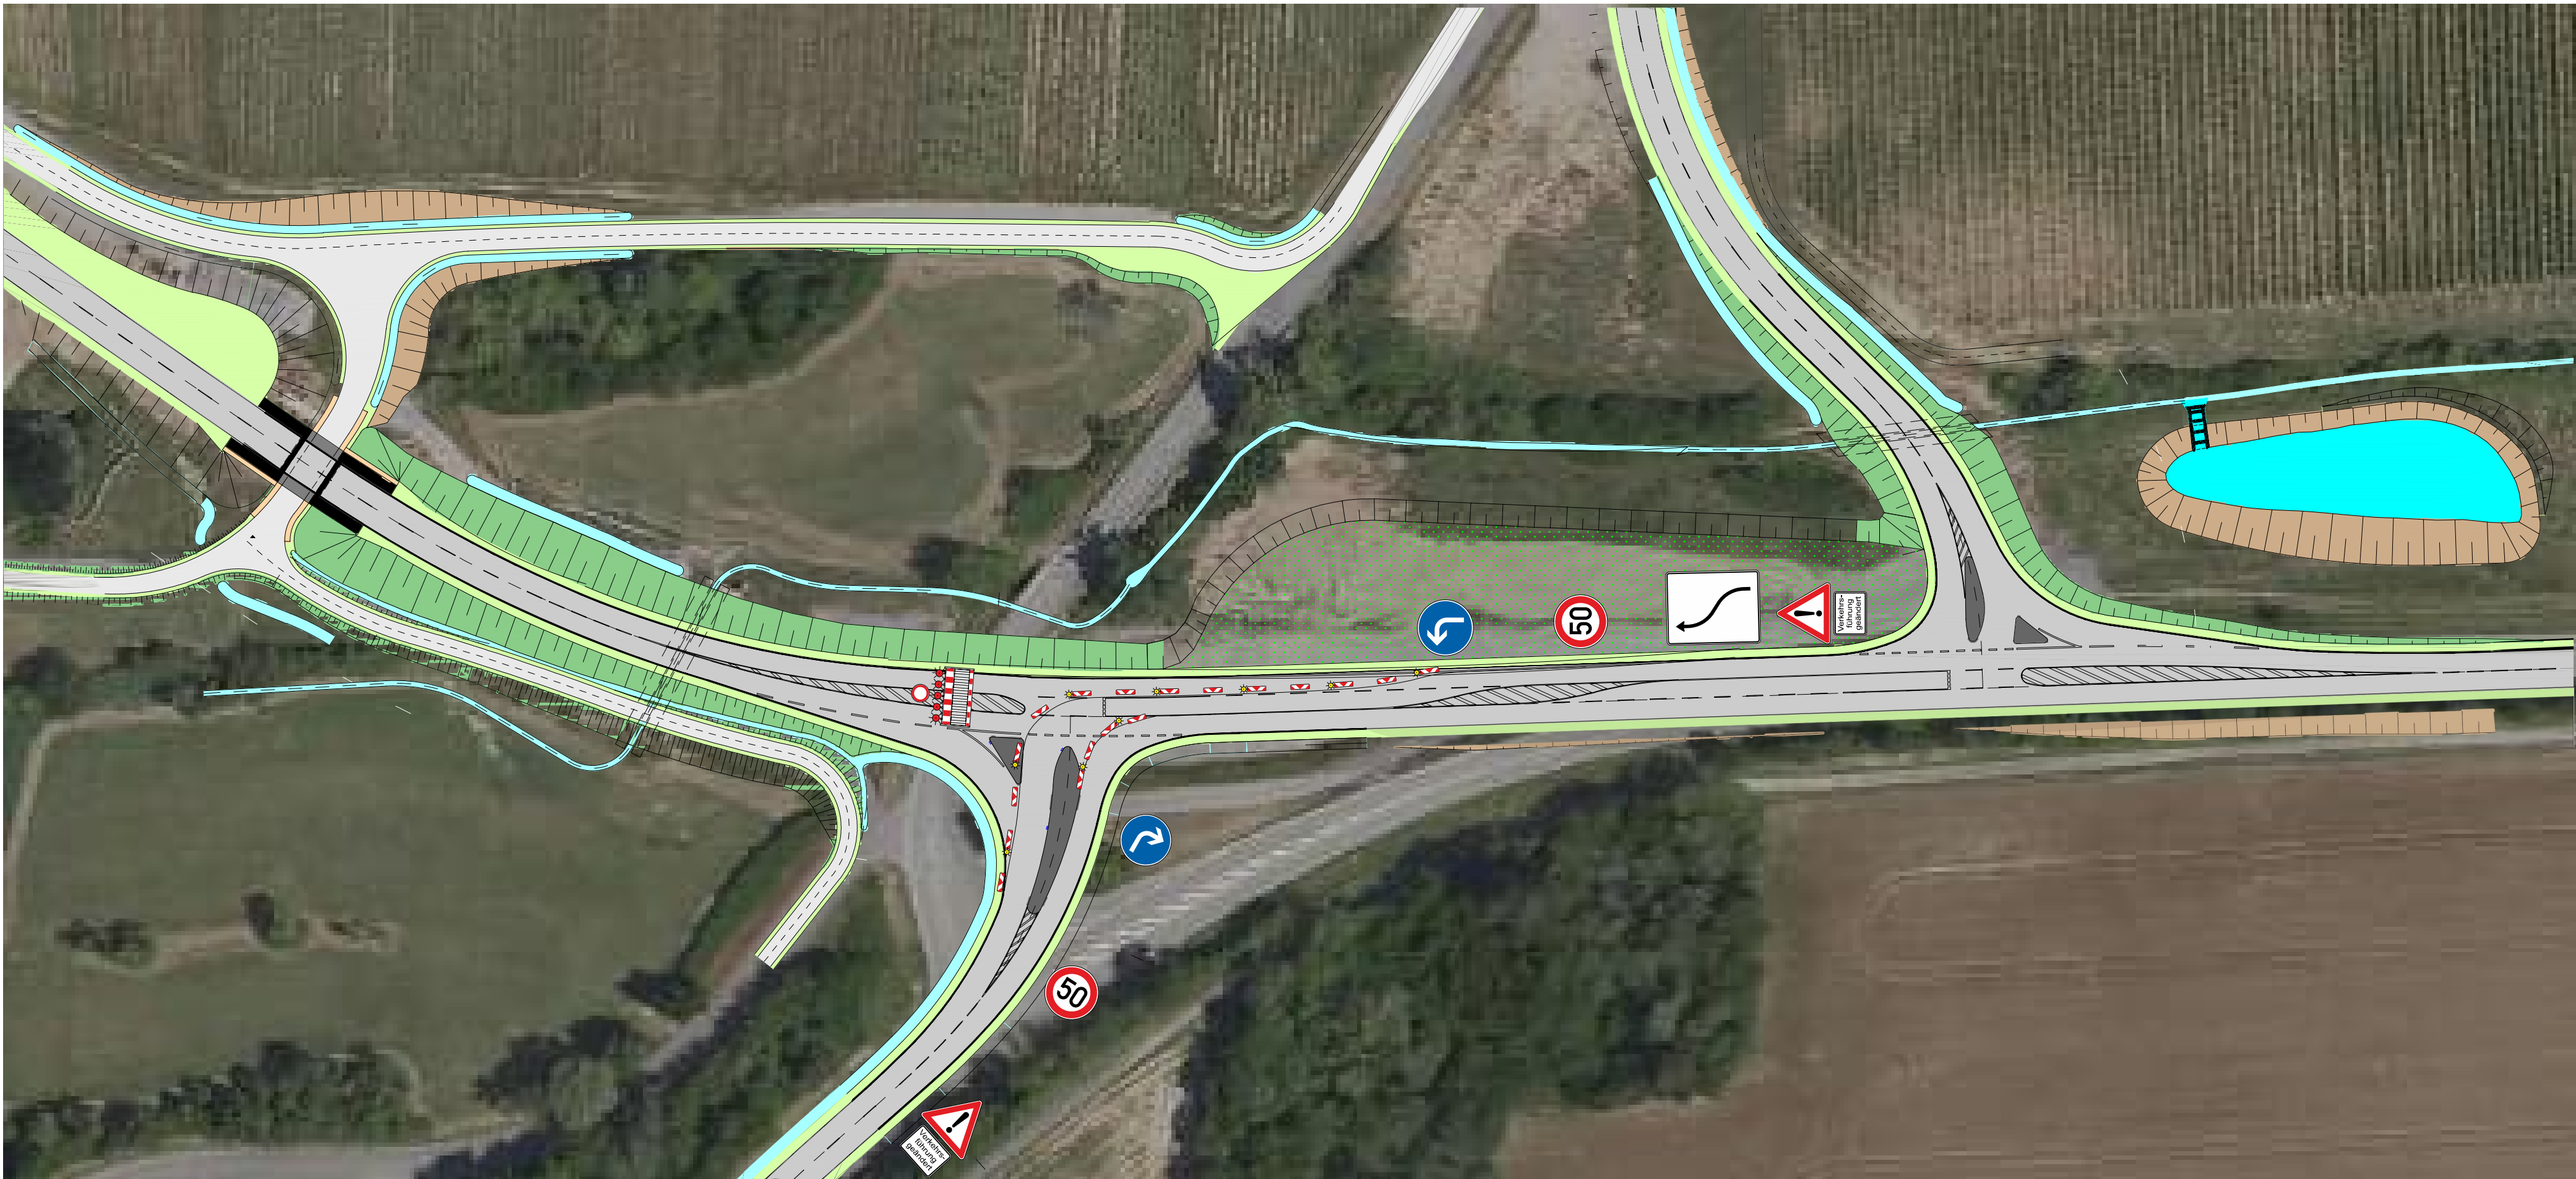

Entwurfsbearbeitung: 	Landesbetrieb Mobilität Speyer Projektmanagement Neubau Dahn-Bad Bergzabern Markstraße 2 76887 Bad Bergzabern Tel.: 06343/707-2513 Fax: 06343/707-2549			Datum	Name
	bearbeitet:	12.01.2026	M. Mütze		
	gezeichnet:	12.01.2026	I. Conrad		
	geprüft:	12.01.2026	M. Mütze		

Straßenbauverwaltung:		Unterlage: VK Blatt-Nr.: 1	
 Rheinland-Pfalz		Verkehrssicherung	
Zeichnung: B427-04-02-40-6-1-03	SAP-Nr.: A84-02-0023.01	Maßstab: 1 : ohne	

**B427 Ortsumgehung Bad Bergzabern
Verkehrssicherung Tunnelvorfeld Ost - Bauphase 3**

VS B427 neu